


文京

道路台帳平面図

四十四号二十二番

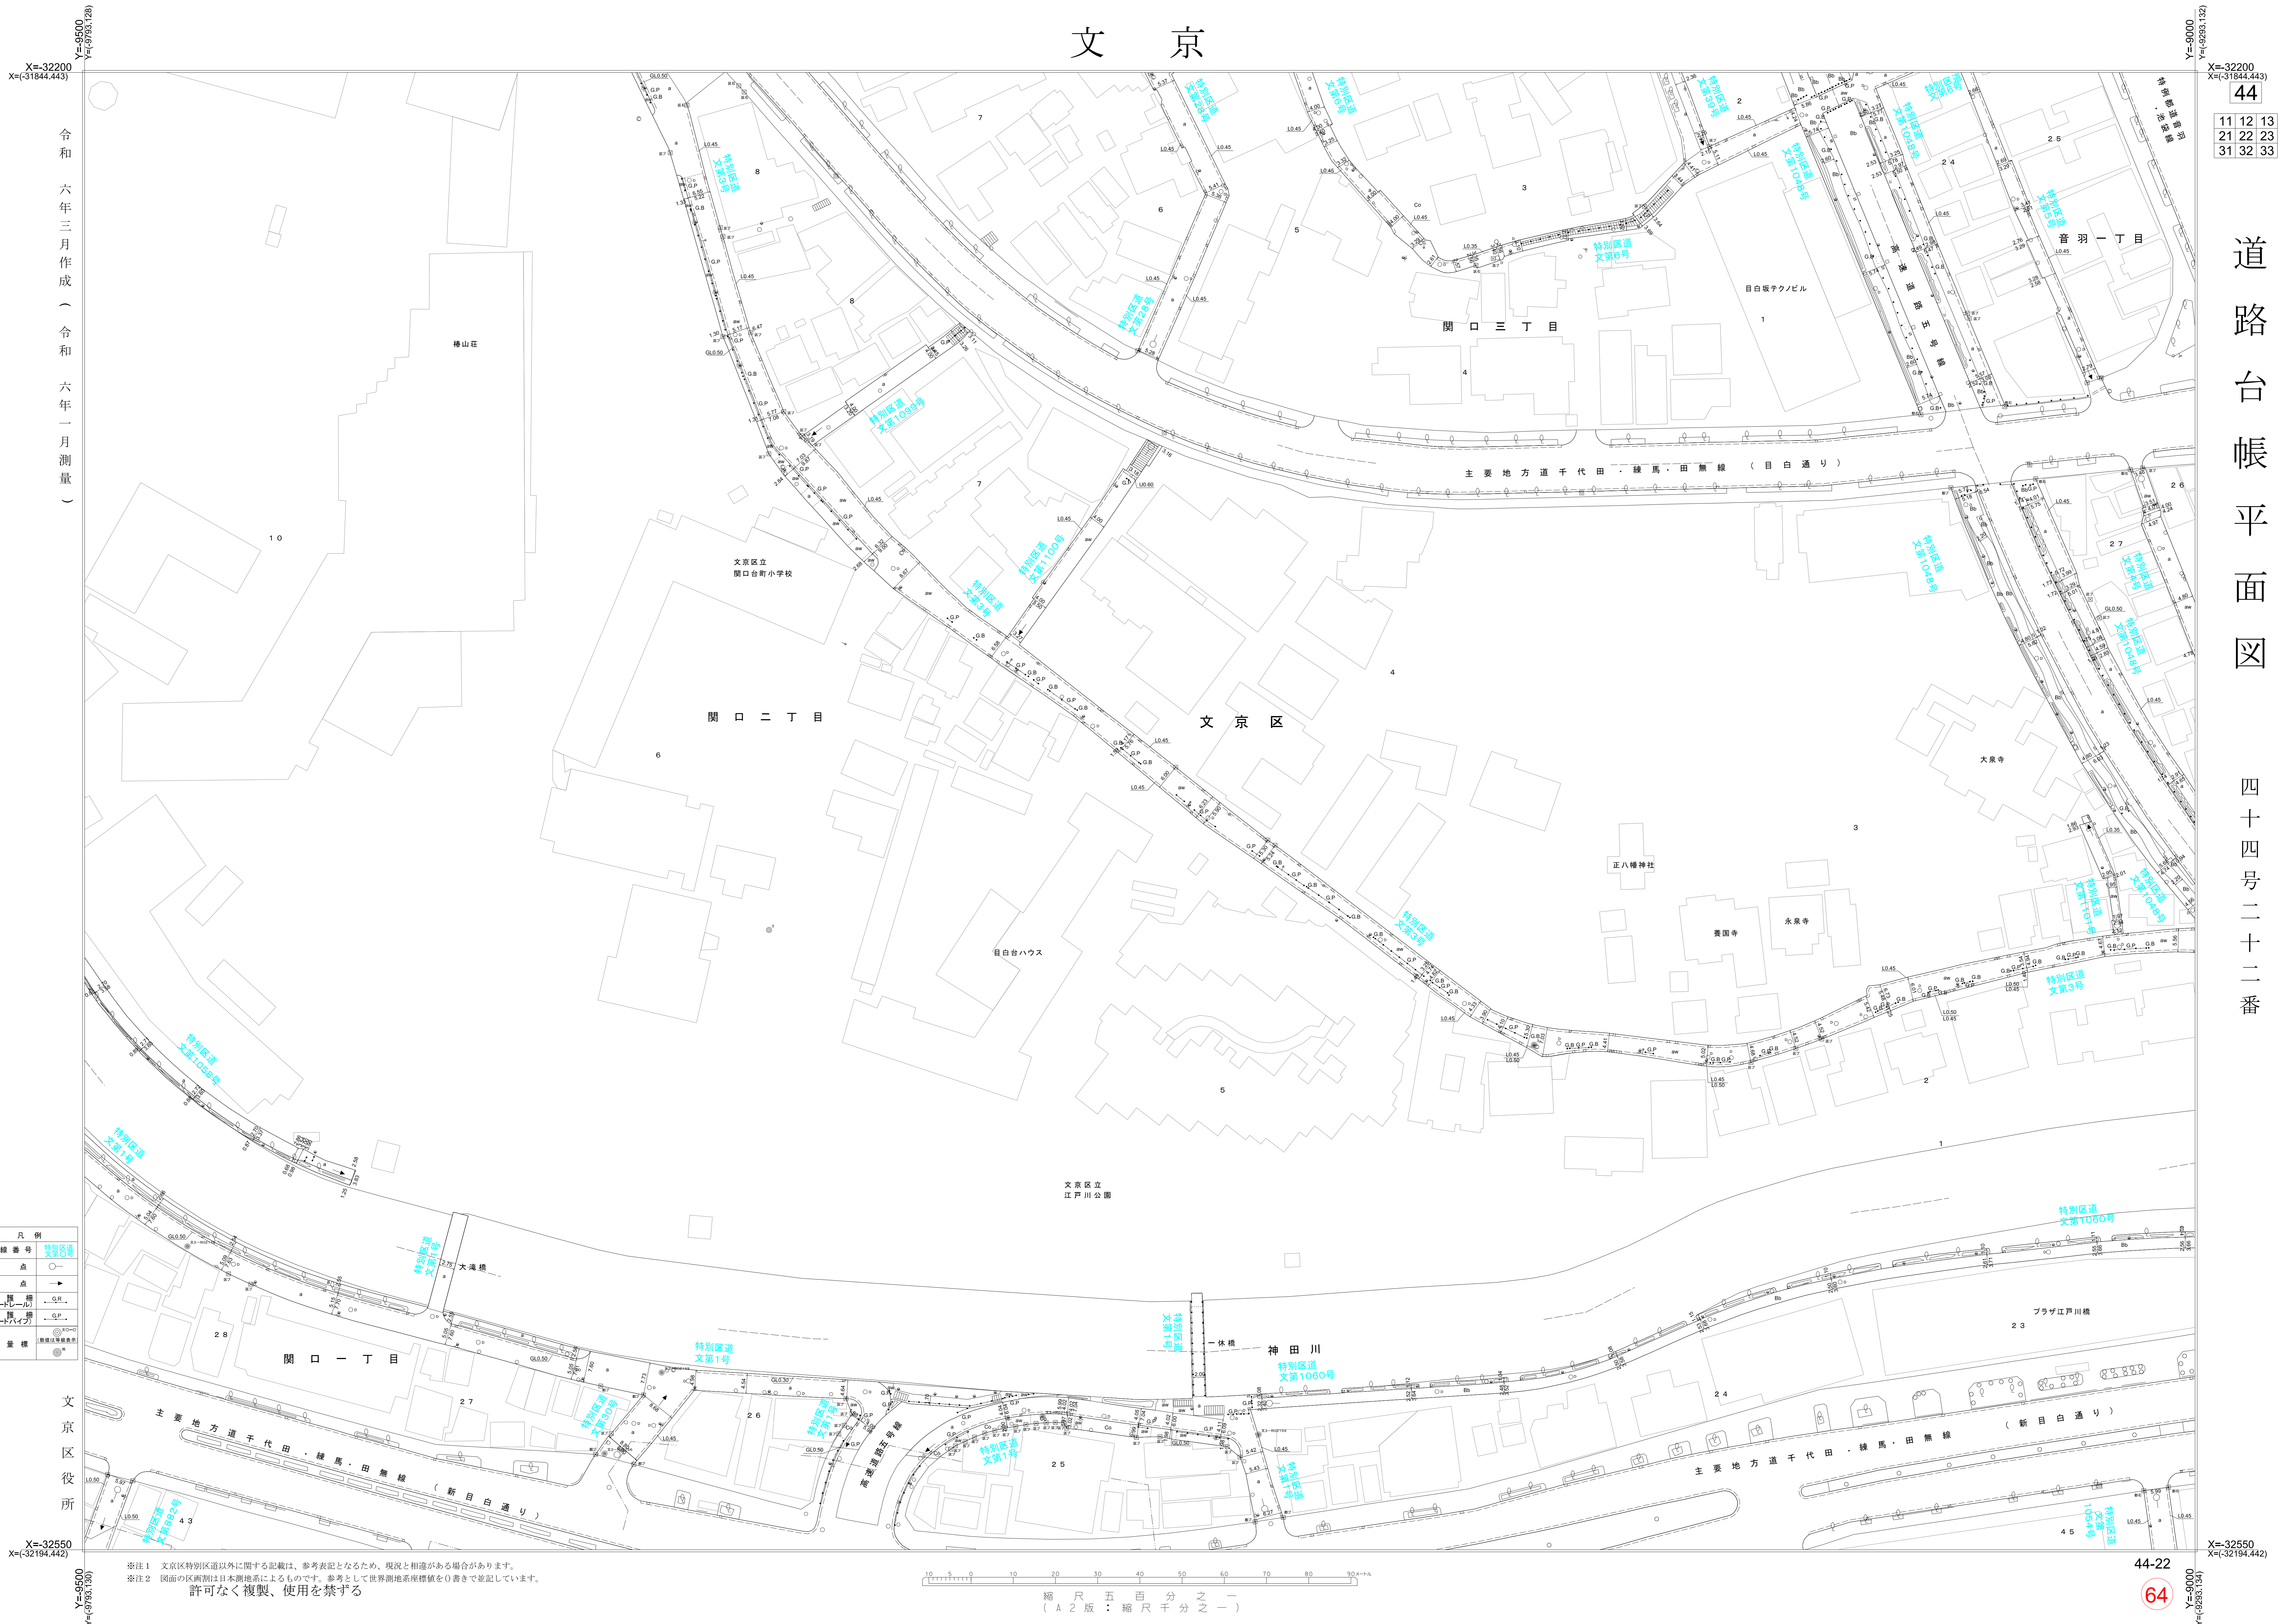

X=32200
Y=95000

X=32200
Y=95000

令和六年三月作成 (令和六年一月測量)

凡例	
路線番号	特別区道
起点	○
終点	●
防壁	— G.P.
防壁 (防壁付)	— G.P.
測量標	⊙

X=32550
Y=95000

X=32550
Y=95000

※注1 文京区特別区道以外に関する記載は、参考表記となるため、現況と相違がある場合があります。
※注2 図面の区割等は日本測地系によるものです。参考として世界測地系座標値を()書きで表記しています。

縮尺五百分之一
(A2版: 縮尺千分之一)