


パントリー仕上

天井	なし (CLGS下地共撤去済み)
壁	ケイカル板t6 (EP-G塗装)
巾木	ビニル巾木t75
床	ビニル床シート

更衣室

天井	岩綿吸音板t9
壁	ビニルクロス
巾木	ビニル巾木t75
床	タイルカーペット


記号	名称	記号	名称	記号	名称
Ⓜ	コンセント	Ⓜ	電話コンセント	Ⓜ	電灯盤
●	スイッチ	Ⓜ	電源カトリレー	Ⓜ	動力盤
Ⓜ	テレビ端子				

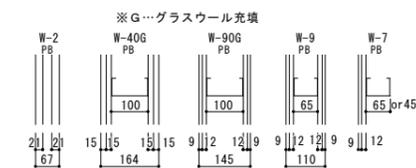

— 防火区画
 CH2400 天井高を示す
 -50 FLからの仕上レベルを示す

(ス)LGSをスラブ下端まで
 (ハ)LGSを梁下まで
 (チ)LGSを天井下端まで

設計名称	文京シビックセンター25・26階改修工事基本設計		
図面名称	26階白図(床・壁)		
縮尺	A1:1/50 A3:1/100	年月	R05.10
設計番号		図面番号	A-02

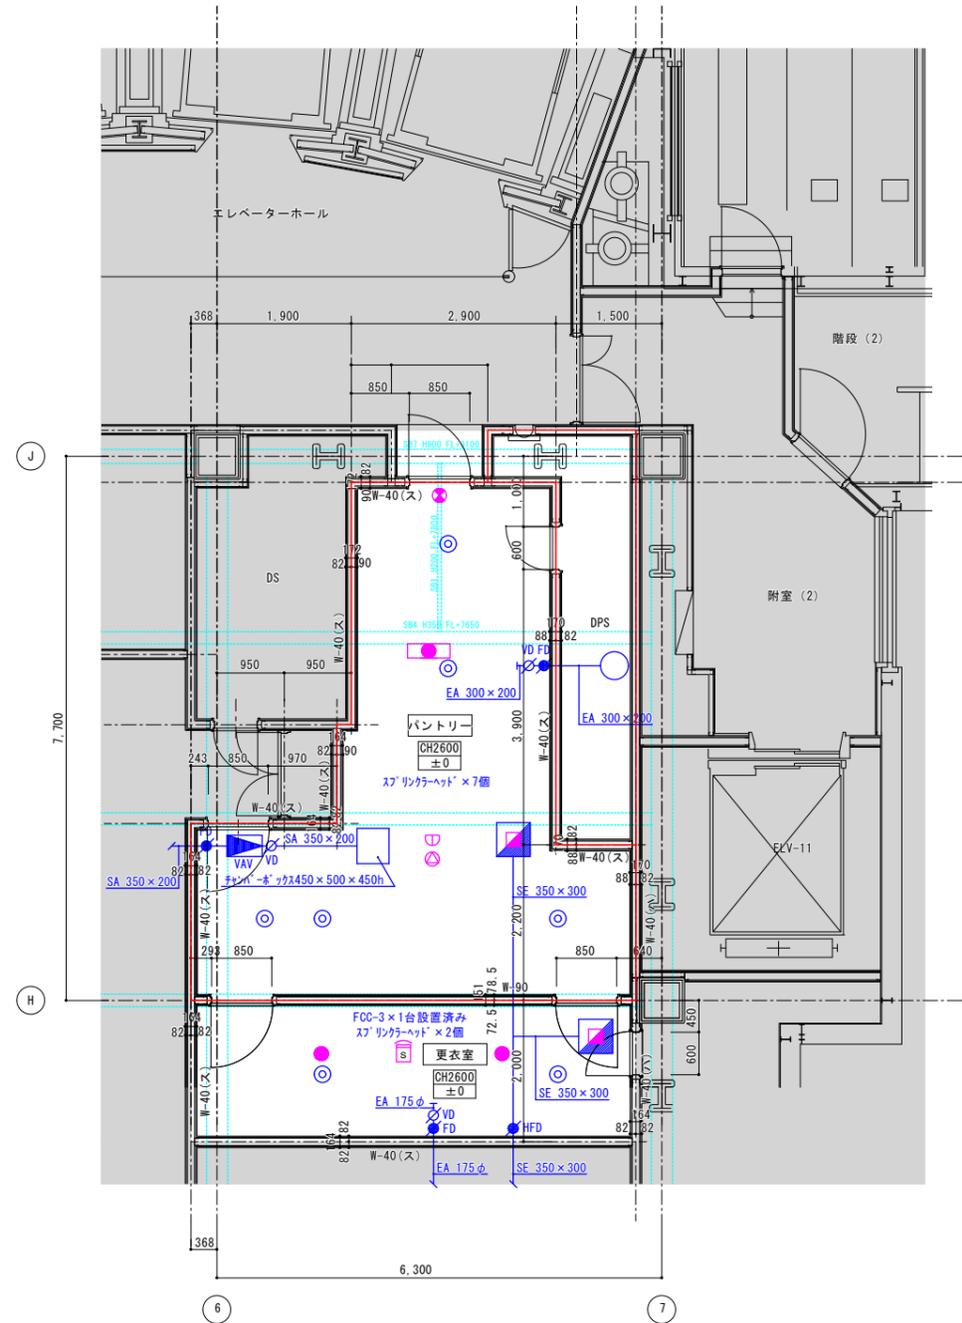



パントリー仕上

天井	なし (CLGS下地共撤去済み)
壁	ケイカル板t6 (EP-G塗装)
巾木	ビニル巾木t75
床	ビニル床シート

更衣室

天井	岩綿吸音板t9
壁	ビニルクロス
巾木	ビニル巾木t75
床	タイルカーペット

記号	名称	記号	名称	記号	名称
●	非常照明	△	非常放送スピーカー	■	自動閉鎖装置 排煙口用
○	非常照明兼用型照明	S	光電式煙感知器2種(埋込)		
⊗	誘導灯	▽	定温式ホト型感知器1種(防水)		
◎	スプリンクラーヘッド				

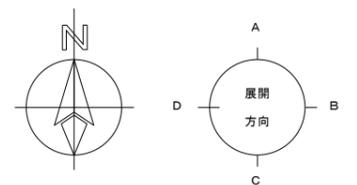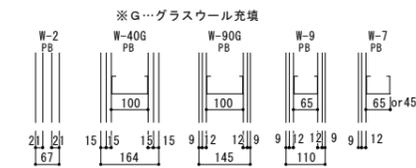

— 防火区画

CH2400 天井高を示す
-50 FLからの仕上レベルを示す

(ス)LGSをスラブ下端まで
(ハ)LGSを梁下まで
(チ)LGSを天井下端まで

設計名称	文京シビックセンター25・26階改修工事基本設計		
図面名称	26階白図(天井)		
縮尺	A1:1/50 A3:1/100	年月	R05.10
設計番号		図面番号	A-02