


別紙3参照

：貸付部分 別紙1

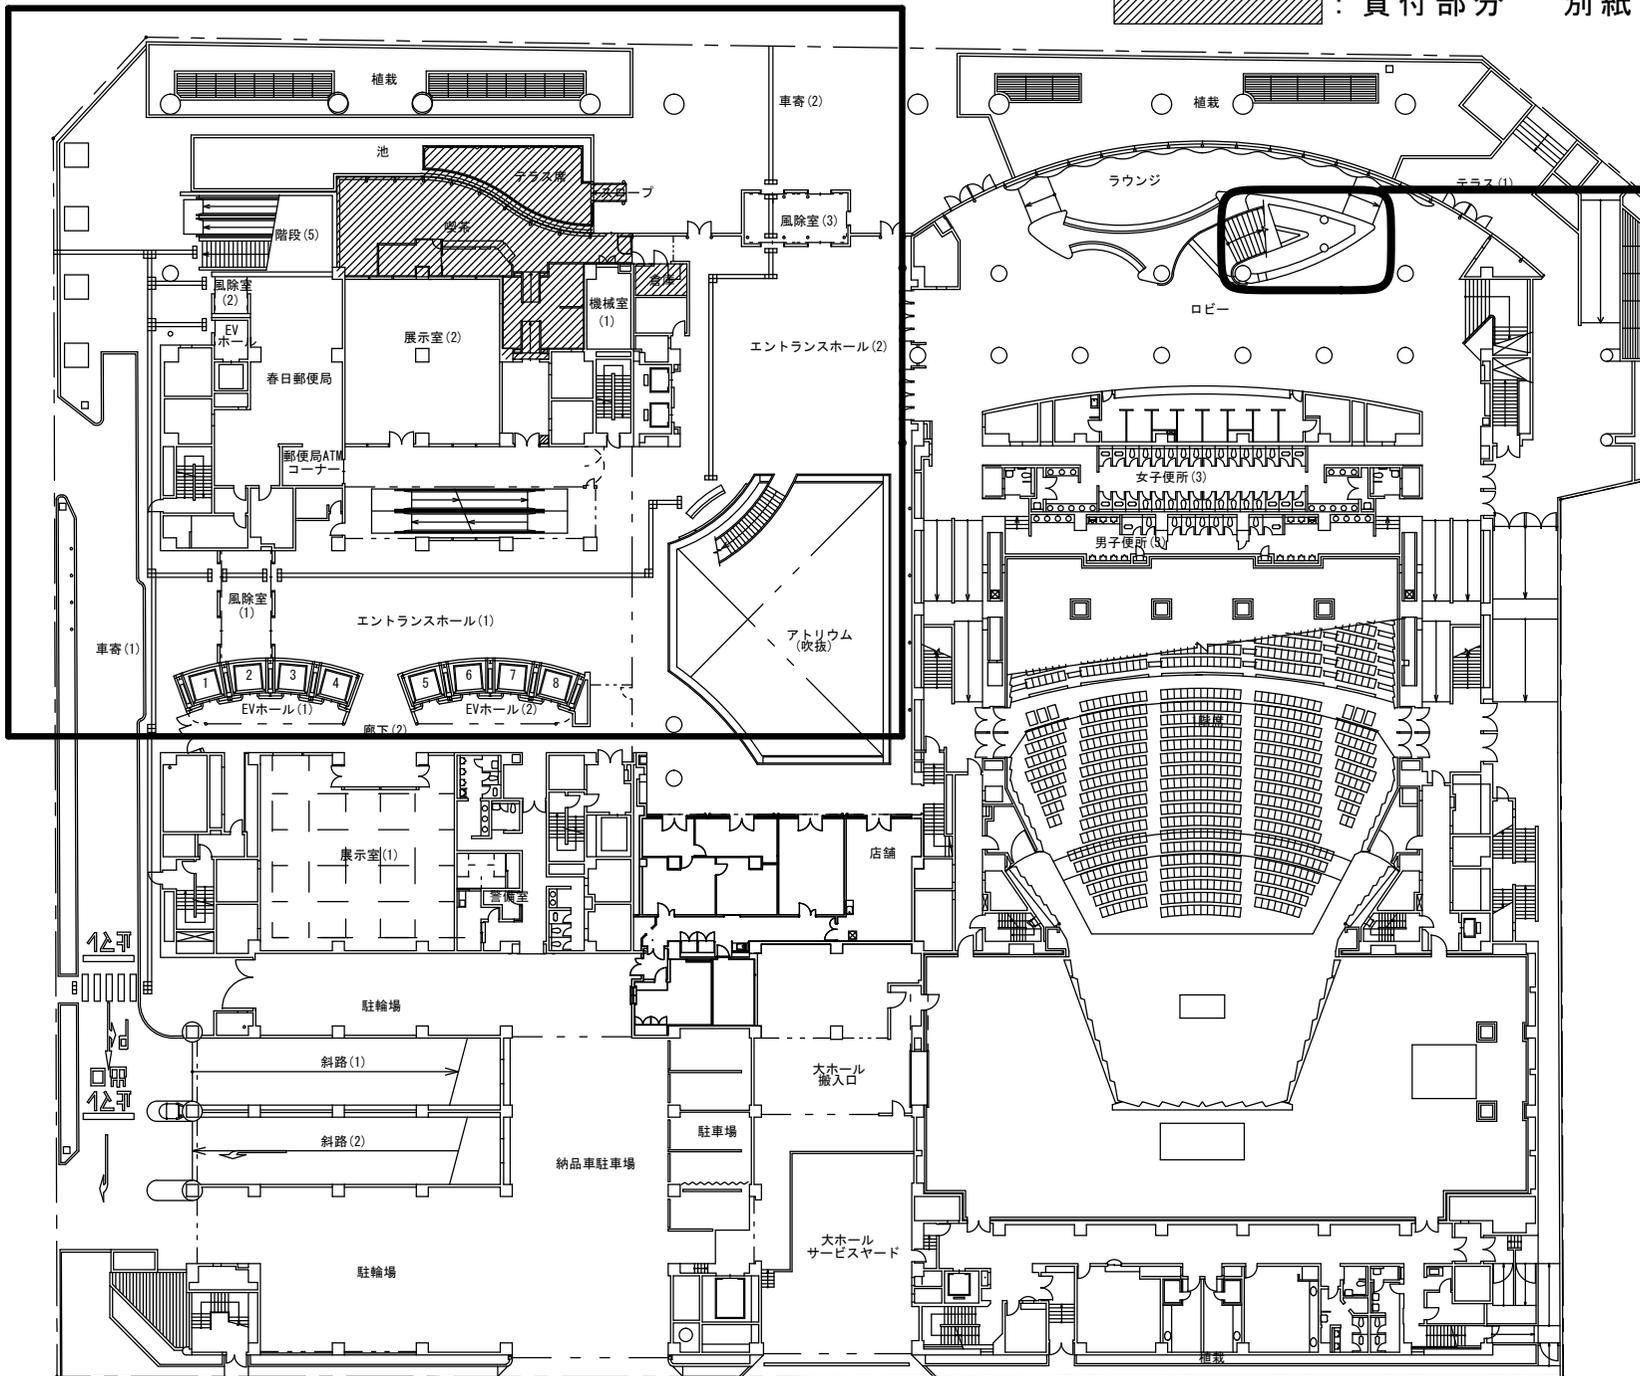


大ホール
ラウンジコーナー
別紙4参照


文京シビックセンター1階平面図

：貸付部分 別紙 2


別紙 3 参照

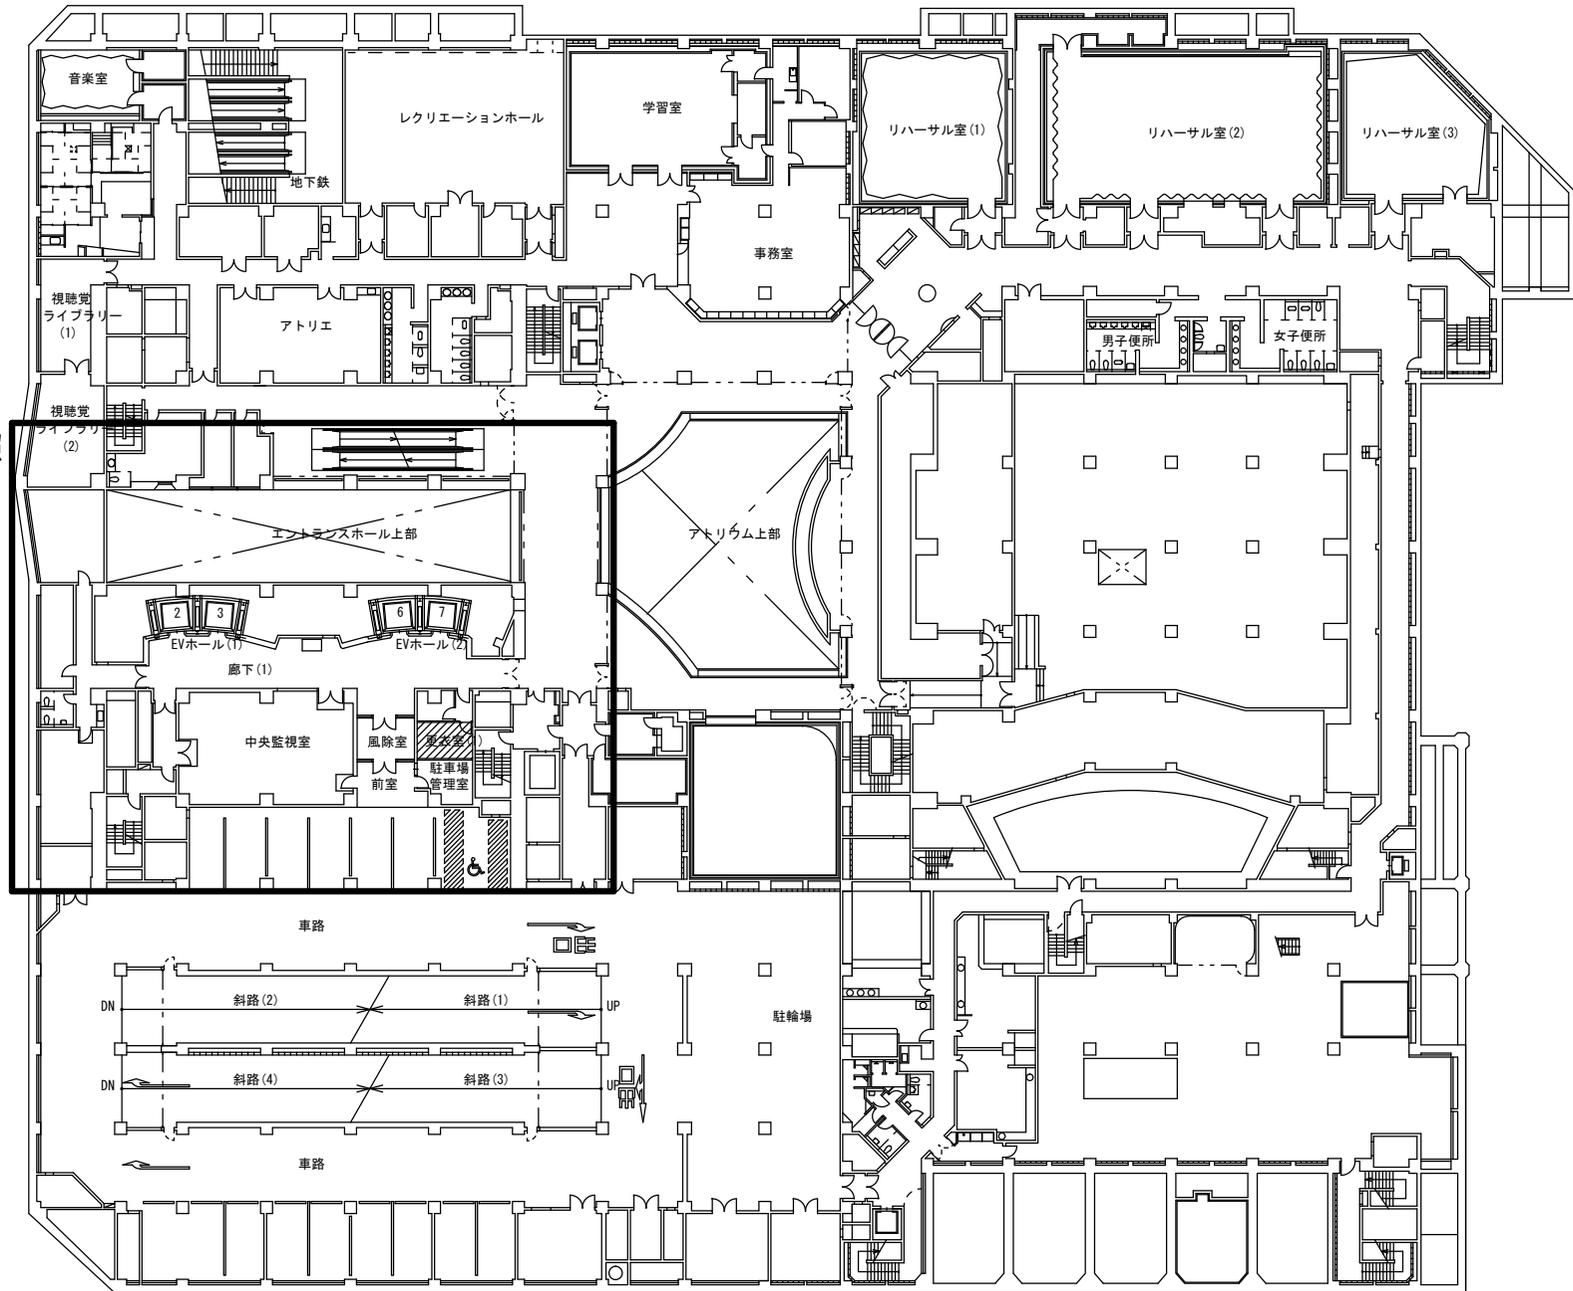

文京シビックセンター地下1階平面図

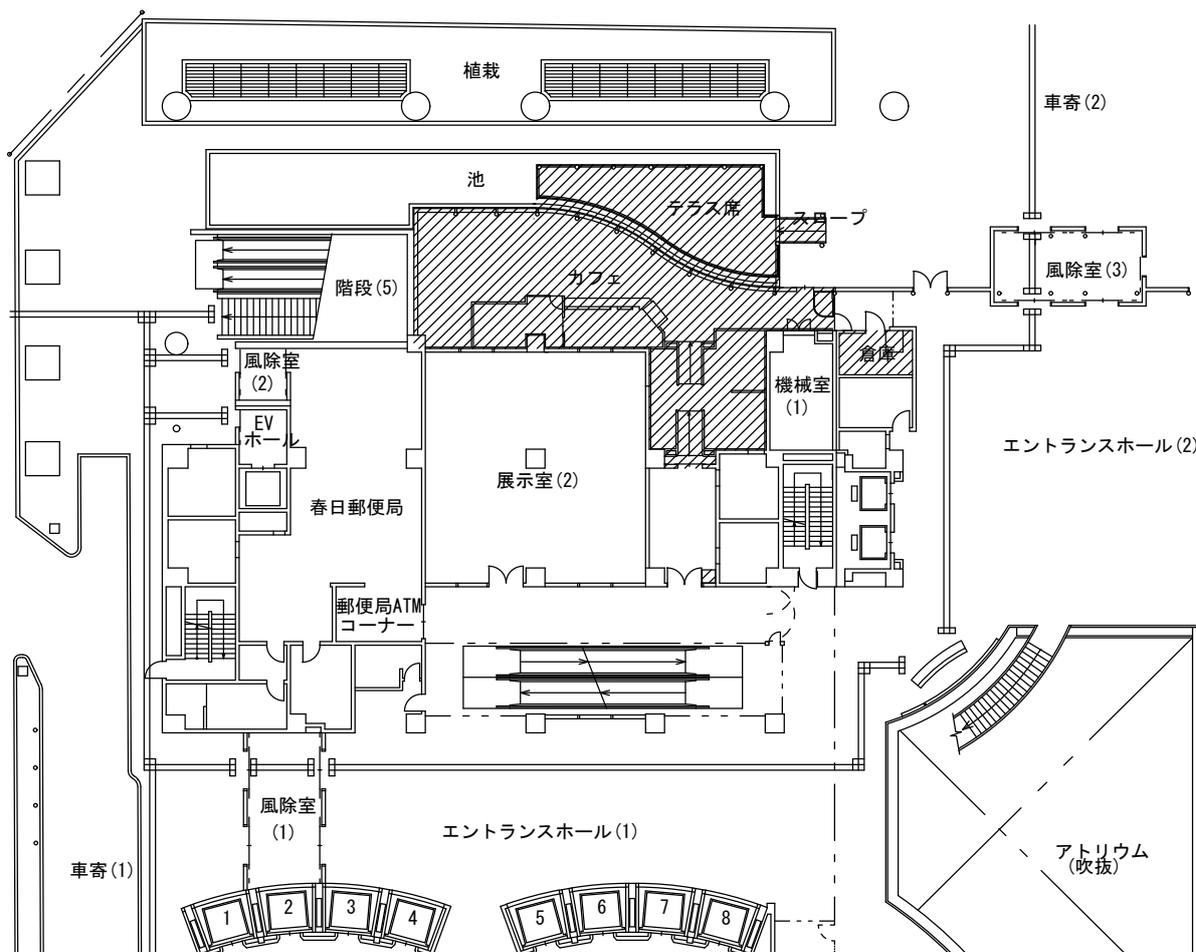


1階平面図 (別紙1拡大)

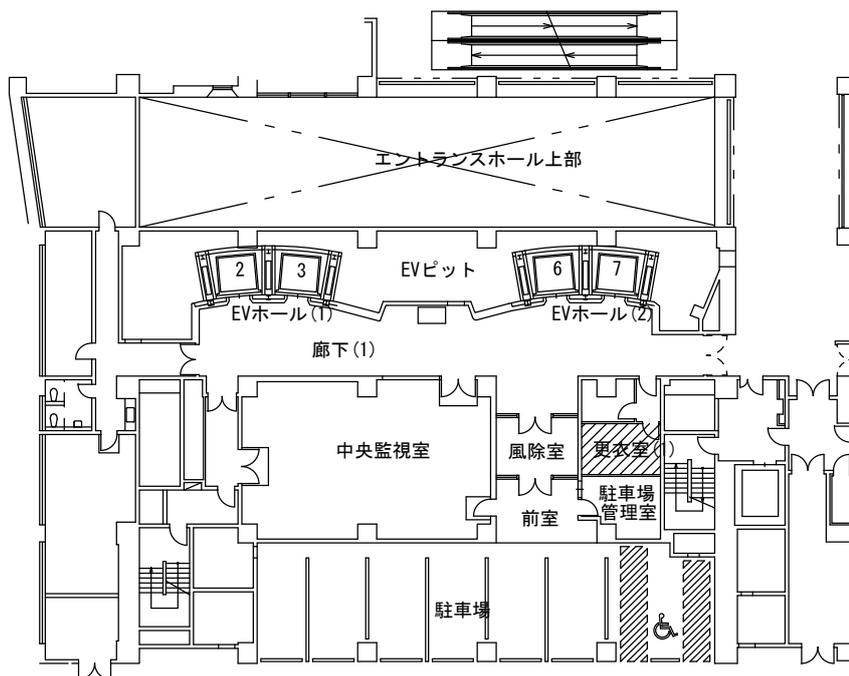

地下1階平面図 (別紙2拡大)

文京シビックホール大ホールラウンジコーナー

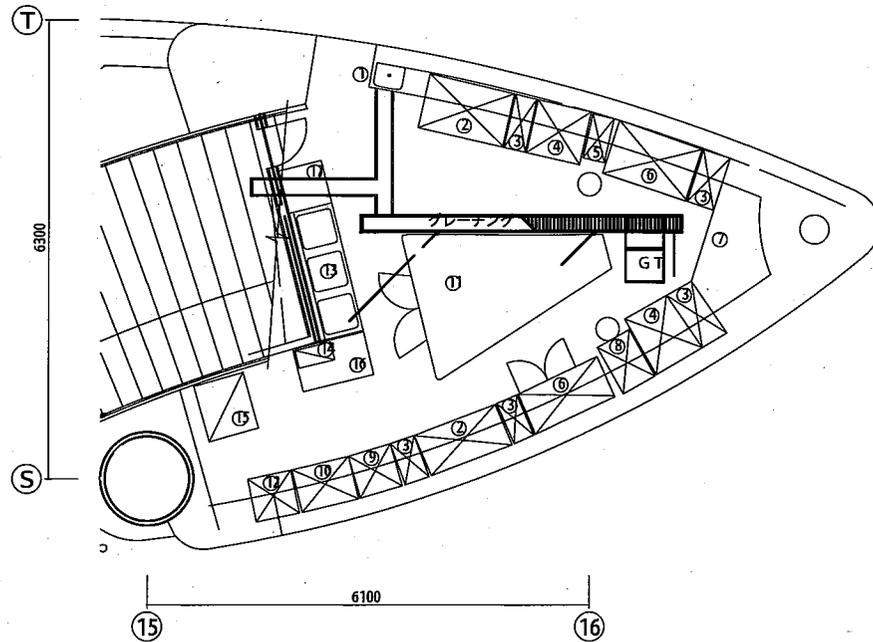

※電気容量：200/100V 20A が、14回路あり
メインブレーカーは75A

| No. | 品名 | 形式 | 規格寸法 | | | 台数 |
|-----|------------|------------------|------|-----|----------------|----|
| | | | W | D | H | |
| 1 | 手洗器 | L5D、T205Q、TS126D | | | | 1 |
| 2 | テーブルキャビネット | | 1200 | 600 | 850 | 1 |
| | | | 1200 | 750 | 850 | 1 |
| 3 | オープンキャビネット | | 350 | 600 | 850 | 2 |
| | | | 350 | 750 | 850 | 3 |
| 4 | アイスピン付テーブル | | 700 | 750 | 850 | 2 |
| 5 | テーブル | | 450 | 500 | 850 | 1 |
| 6 | コールドテーブル | RW120PNA | 1200 | 600 | 850 | 1 |
| | | | 1200 | 750 | 850 | 1 |
| 7 | 変形台 | | | | | 1 |
| 8 | テーブル | | 800 | 600 | 850 | 1 |
| 9 | テーブルキャビネット | | 650 | 600 | 850 | 1 |
| 10 | テーブルキャビネット | | 800 | 600 | 850 | 1 |
| 11 | 変形マシン台 | | | | | 1 |
| 12 | オープンキャビネット | | 600 | 600 | 850 | 1 |
| 13 | 3槽シンク | | 1800 | 600 | 850 | 1 |
| 14 | カップ収納戸棚 | | 500 | 250 | 600 | 1 |
| 15 | 製氷機 | CM-300AYK-SA | 700 | 790 | 1790 | 1 |
| 16 | テーブルキャビネット | | 1000 | 600 | 850 | 1 |
| 17 | 食洗器 | JWE-400TUA3-5 | 600 | 600 | 800 (据付900) | 1 |

| | | | | | | |
|--------------------|-----|-------------|--------|---------|----|---|
| 工事件名 文京シビックセンター | 図面名 | 課長 | 係長 | 調査 | 設計 | 縮尺 1/10 1/20 1/30 1/40 1/50 1/60 1/200 1/300 1/400 1/500 1/600 |
| | | 年 成 月 | 年 度 | 図番 号 | | |
| 文京区施設管理部施設管理課 | | | | | | |