



地階平面図 S=1/100

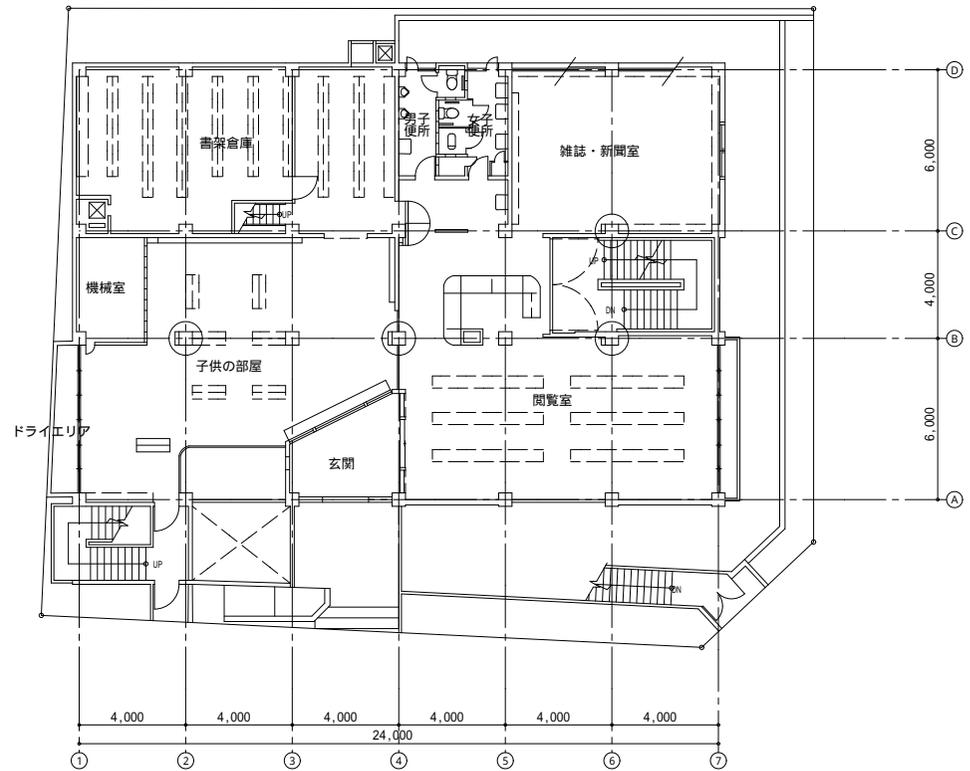


1階平面図 S=1/100

工事件名 文京区立小石川図書館		用紙 A1					
図面名 地階・1階平面図		縮尺	1/10	1/20	1/30	1/50	1/100
課長	係長	設計	調査	作成年月 2010.3	図面番号	2/4	
		成年度	H21				
文京区施設管理部施設管理課							

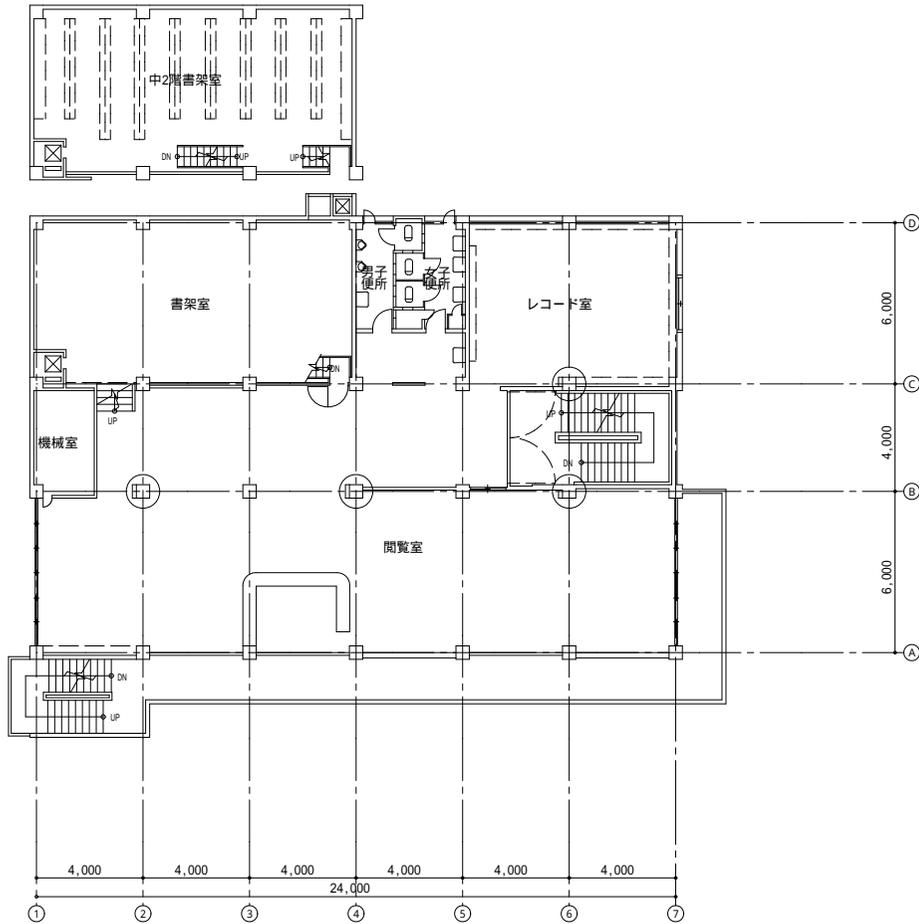


2階平面図 S=1/100

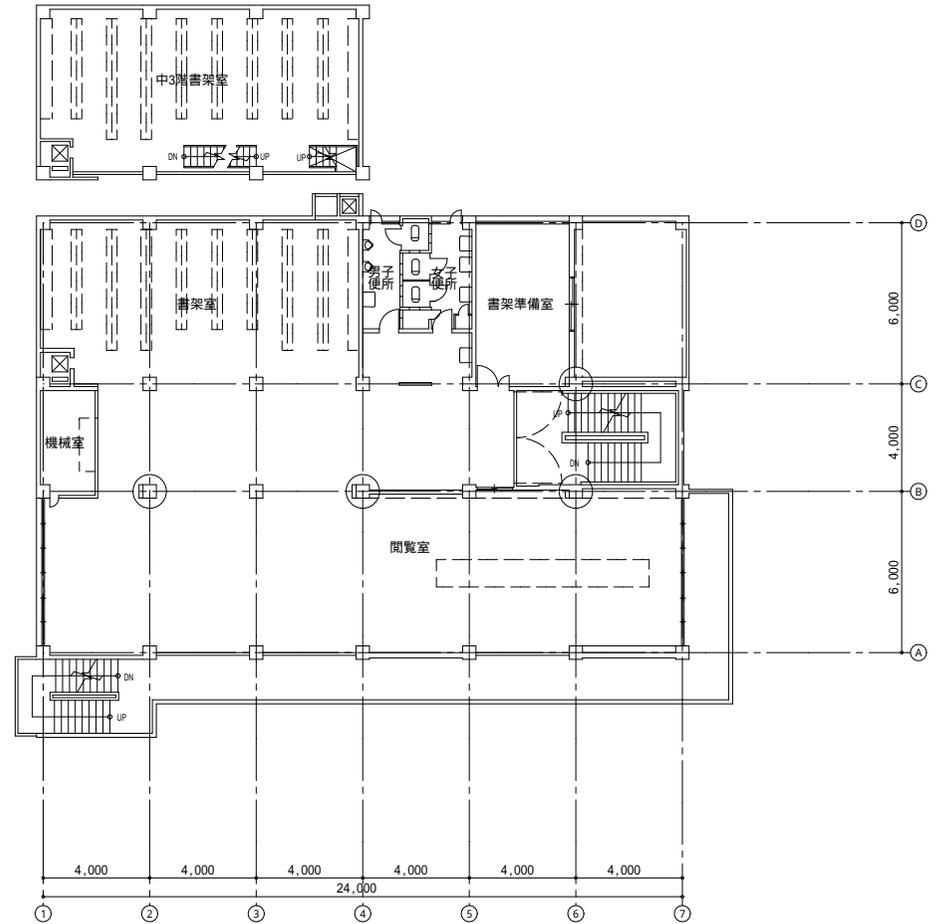


3階平面図 S=1/100

工事件名 文京区立小石川図書館		用紙 A1					
図面名 2階・3階平面図		縮尺	1/10	1/20	1/30	1/50	1/100
課長	係長	設計	調査	作成年月 2010.3	図面番号	3/4	
		成年度	H21				
文京区施設管理部施設管理課							

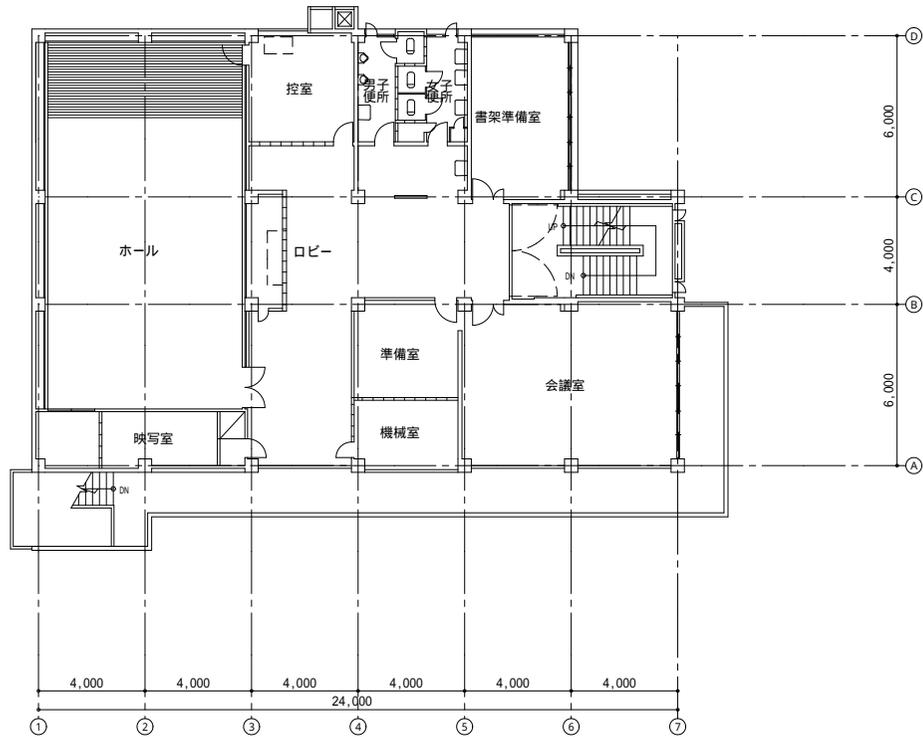



4階平面図 S=1/100

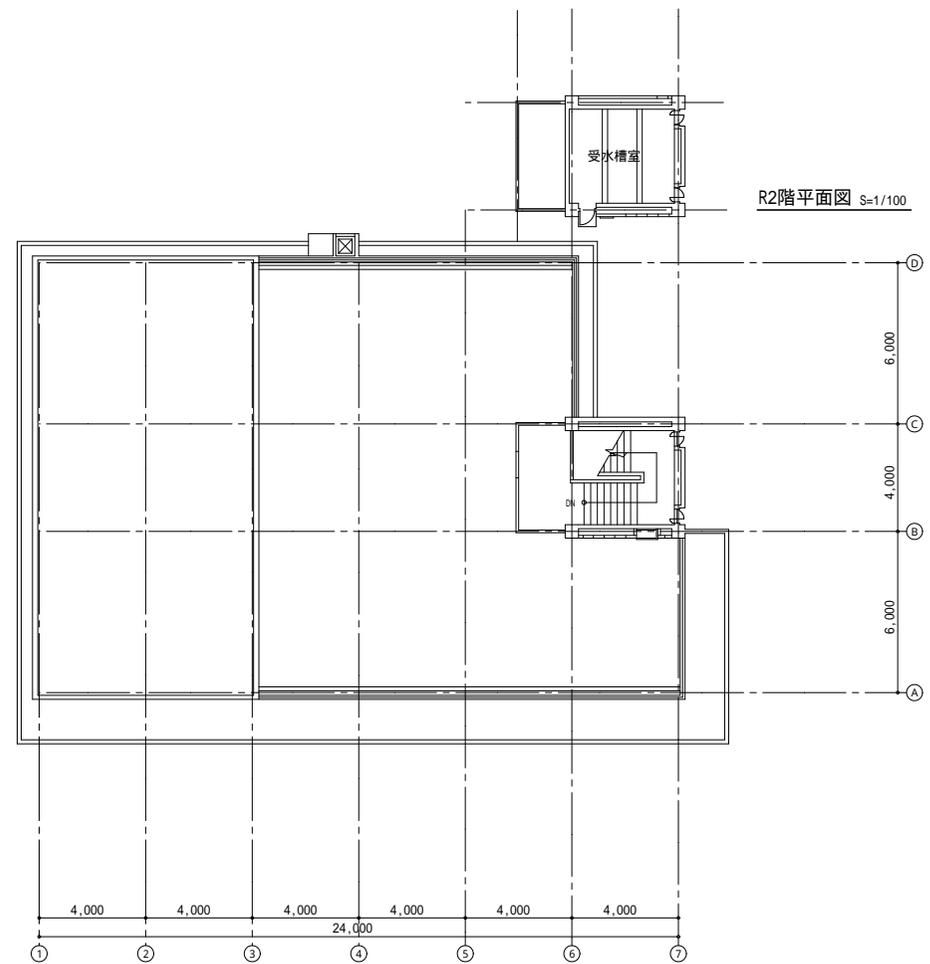

屋上階平面図 S=1/100


工事件名 文京区立小石川図書館						用紙 A1
図面名 4階・屋上階・R2階平面図						縮尺 1/10 1/20 1/30 1/50 1/100
						1/200 1/300 1/500 1/600
課長	係長	設計	調査	作成年月 2010.3	図面番号 4/4	
成年度 H21						
文京区施設管理部施設管理課						

# 本駒込図書館

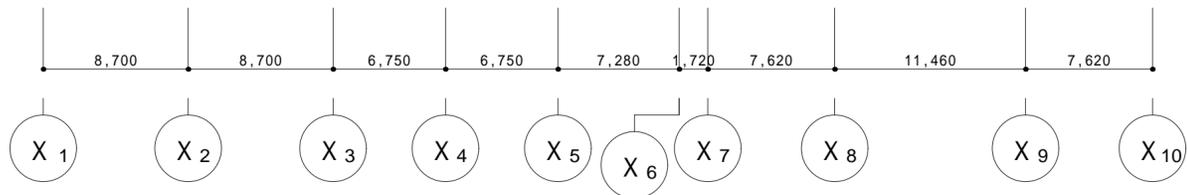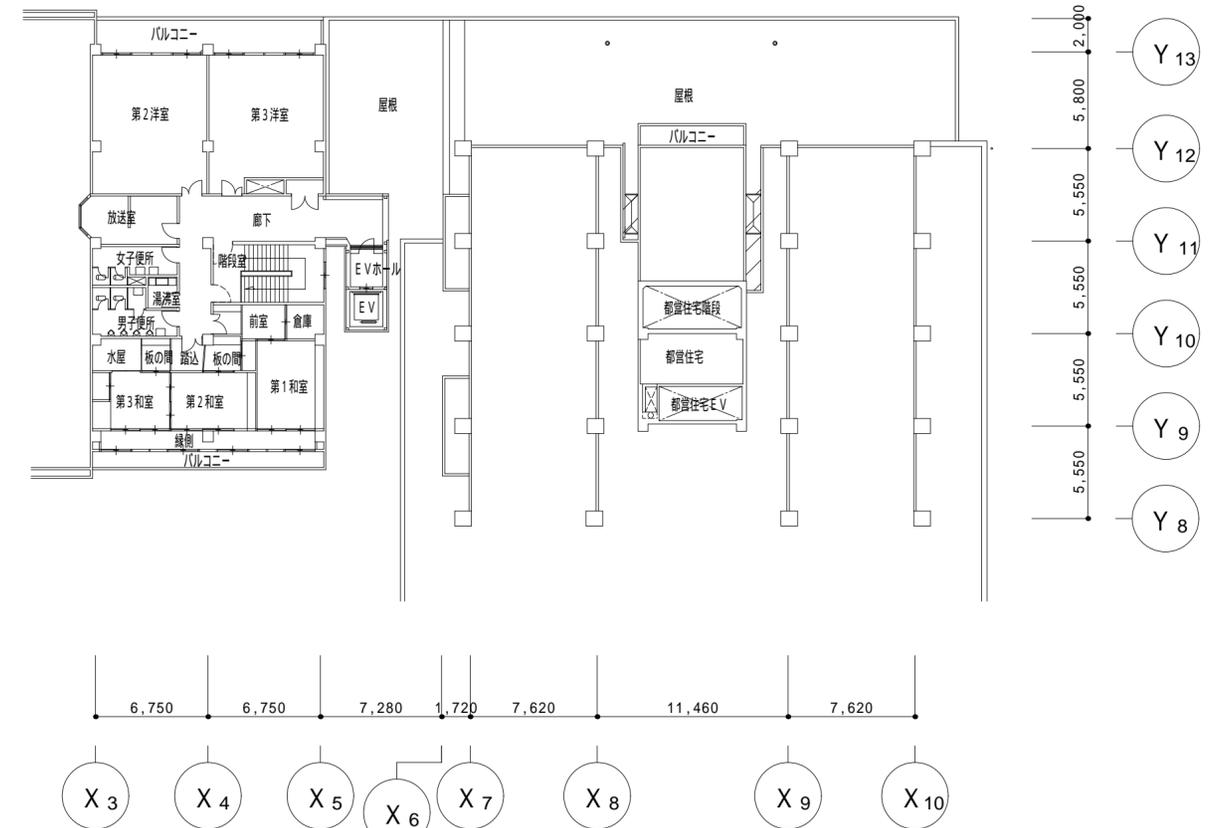


2階平面図 1:300

3階平面図 1:300

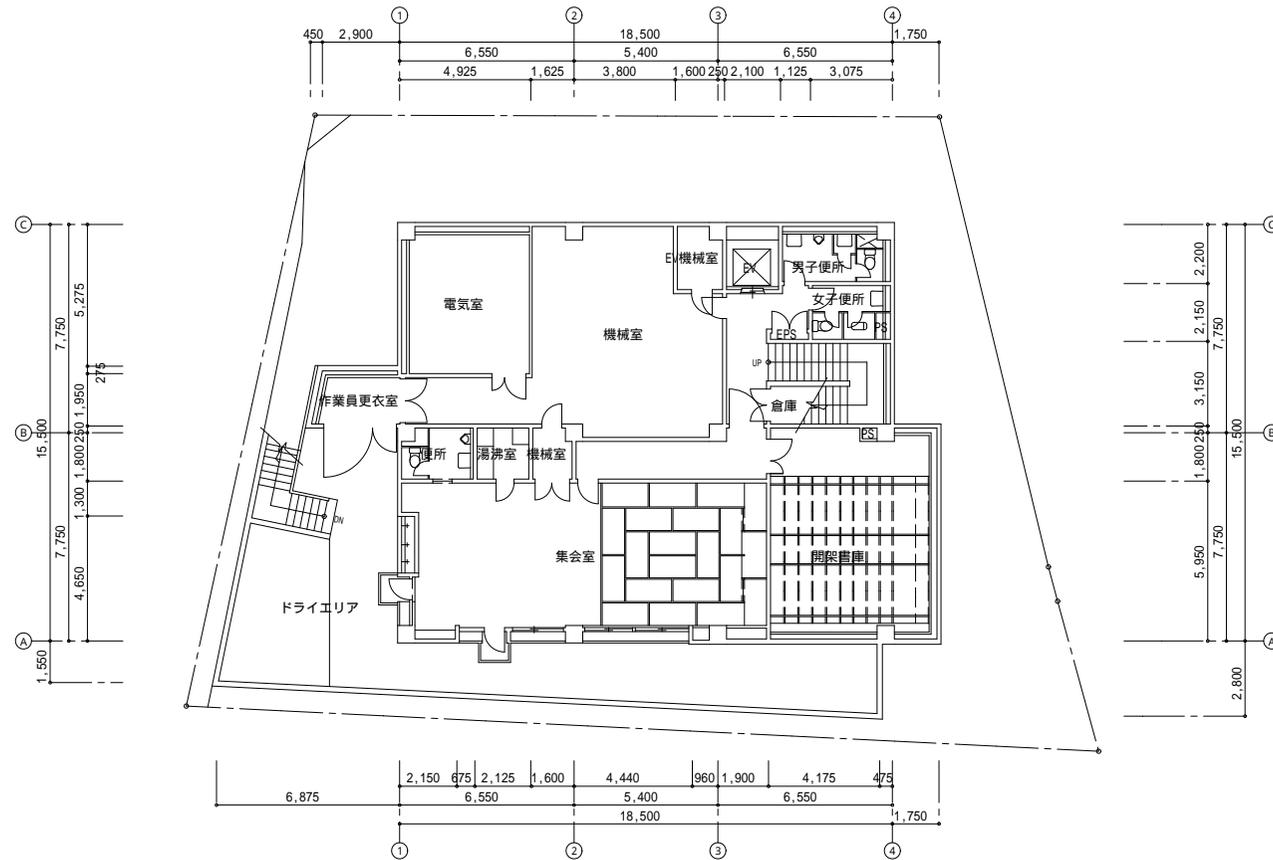







地階平面図 S=1/100

工事件名 文京区立目白台図書館		用紙 A1				
図面名 地階平面図		縮尺 1/10 1/20 1/30 1/50 1/100				
課長 係長 設計 調査		作年月 2010.3		図面番号 2/4		
		成年度 H21				
文京区施設管理部施設管理課						

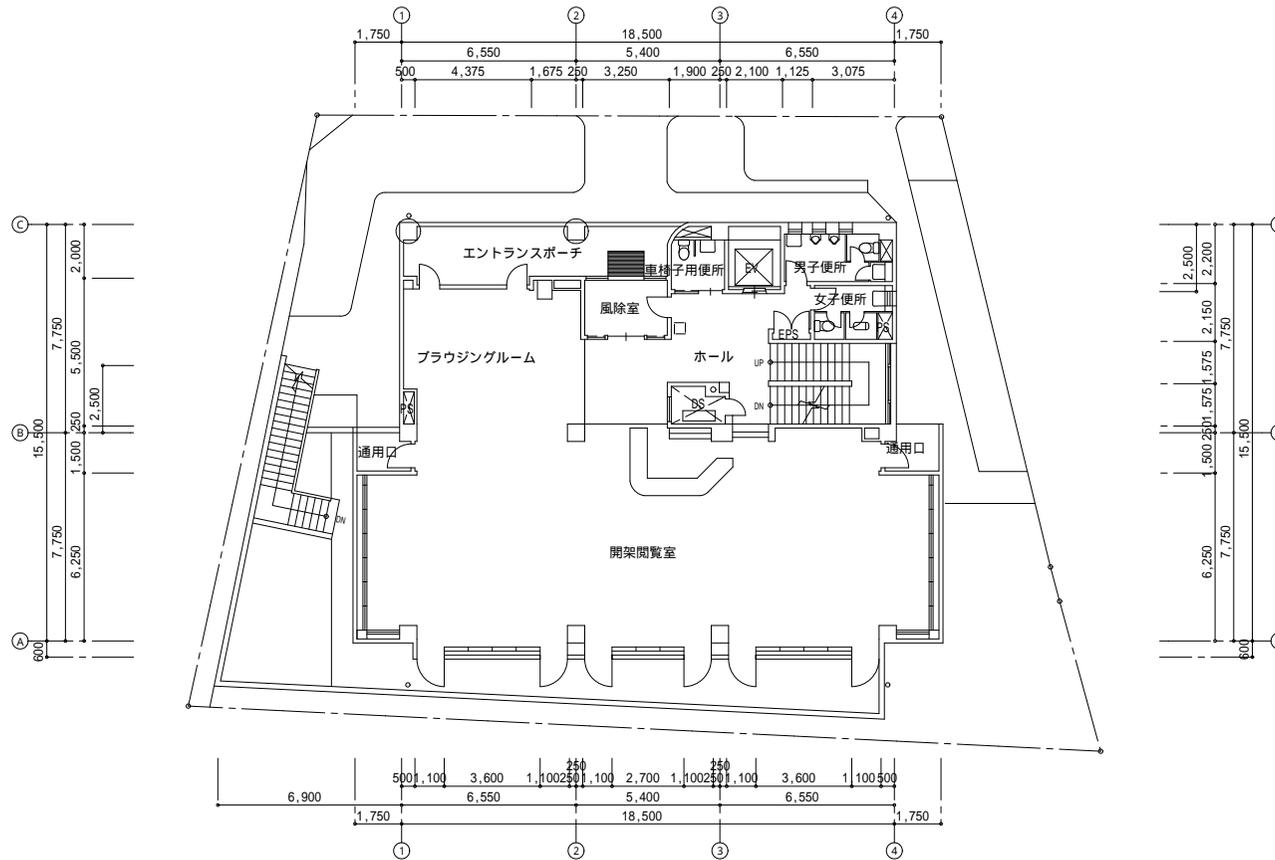

1階平面図 S=1/100



工事件名 文京区立目白台図書館		用紙 A1			
図面名 1階平面図		縮尺 1/10 1/20 1/30 1/50 1/100			
課長 係長 設計 調査		作年月 2010.3		図面番号 3/4	
		成年度 H21			
文京区施設管理部施設管理課					

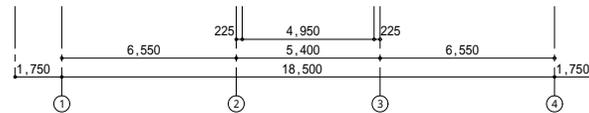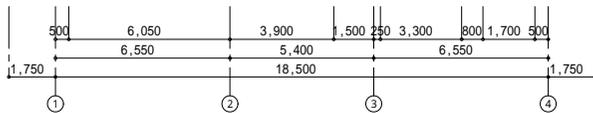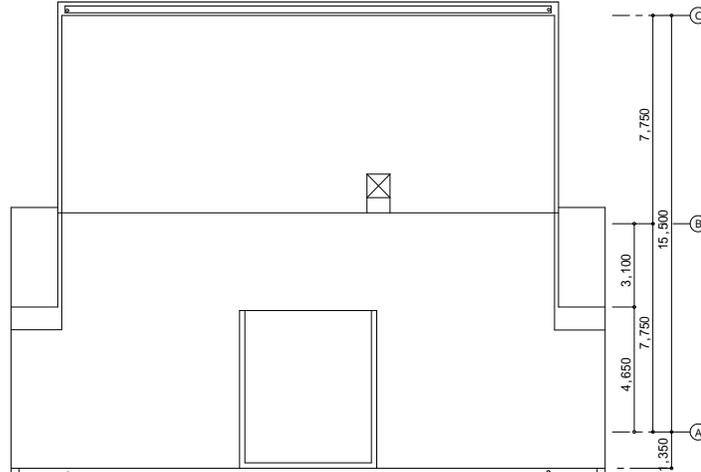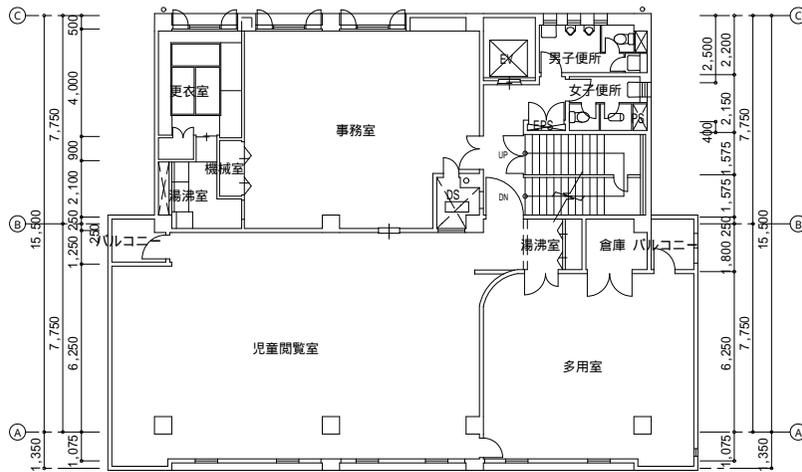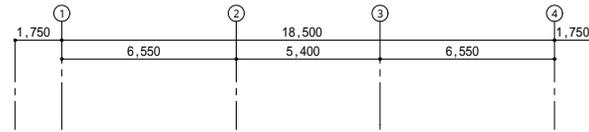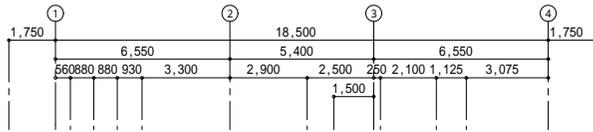


2階平面図 S=1/100

屋根伏図 S=1/100

工事件名 文京区立目白台図書館						用紙 A1
図面名 2階平面図・屋根伏図						縮尺 1/10 1/20 1/30 1/50 1/100
課長	係長	設計	調査	作成年月 2010.3	図面番号 4/4	
文京区施設管理部施設管理課						

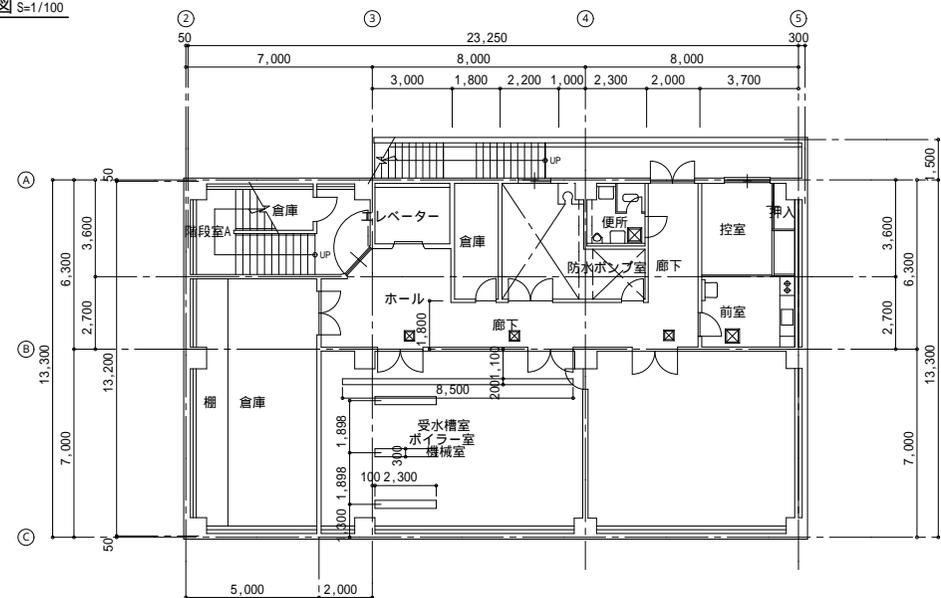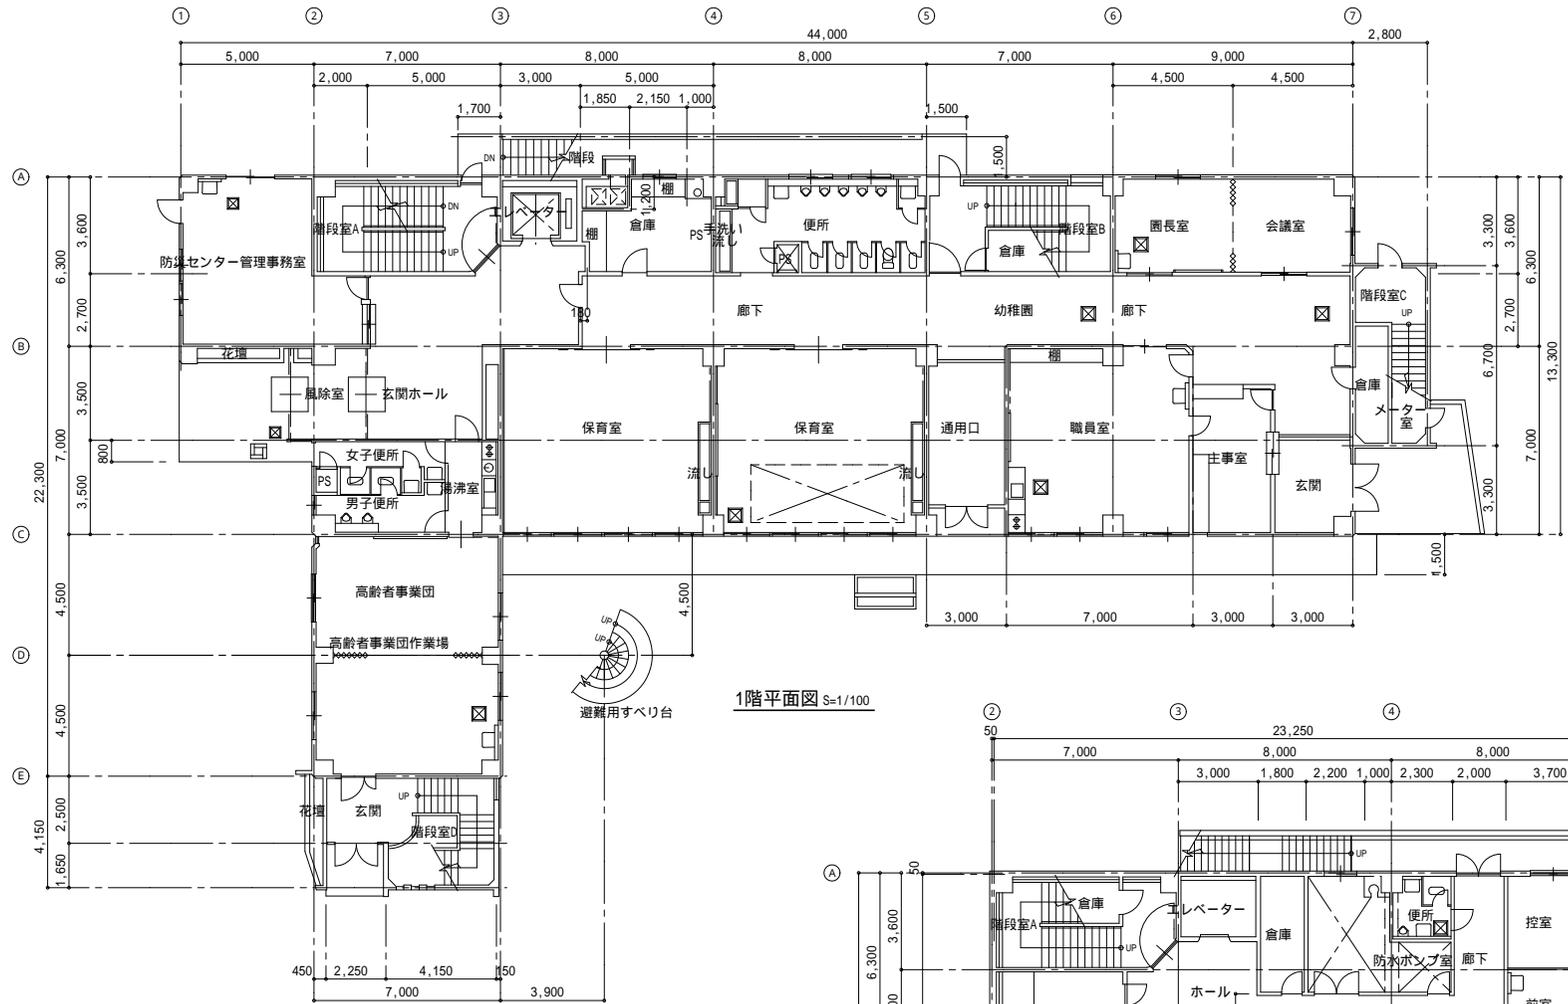


工事件名 文京区立湯島総合センター		用紙 A1
図面名 地階・1階平面図		縮尺 1/10 1/20 1/30 1/50 1/100
課長 係 設計 調査	作年月 2010.3	図面番号 2/7
成年度 H21		
文京区施設管理部施設管理課		

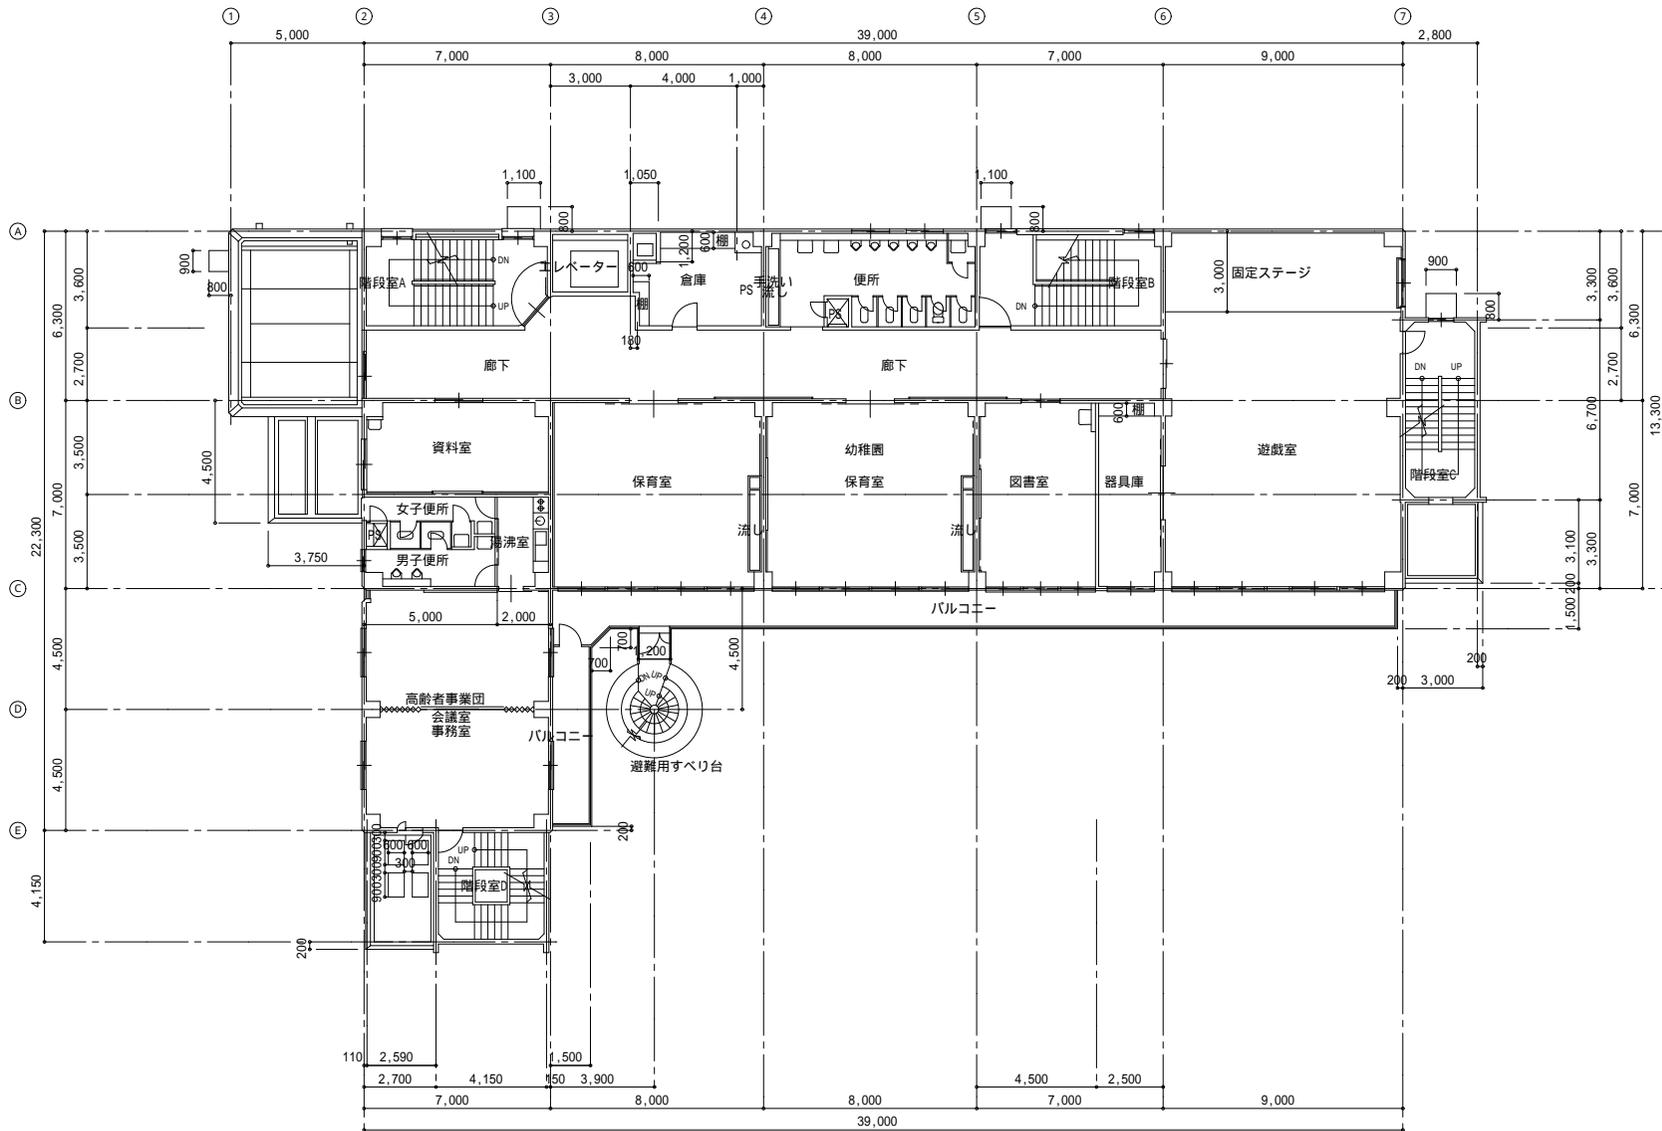


2階平面図 S=1/100

工事件名 文京区立湯島総合センター		用紙 A1	
図面名 2階平面図		縮尺 1/10 1/20 1/30 1/50 1/100 1/200 1/300 1/500 1/800	
課長 設計 調査	作年月 2010.3	図面番号	3/7
成年年度 H21		文京区施設管理部施設管理課	

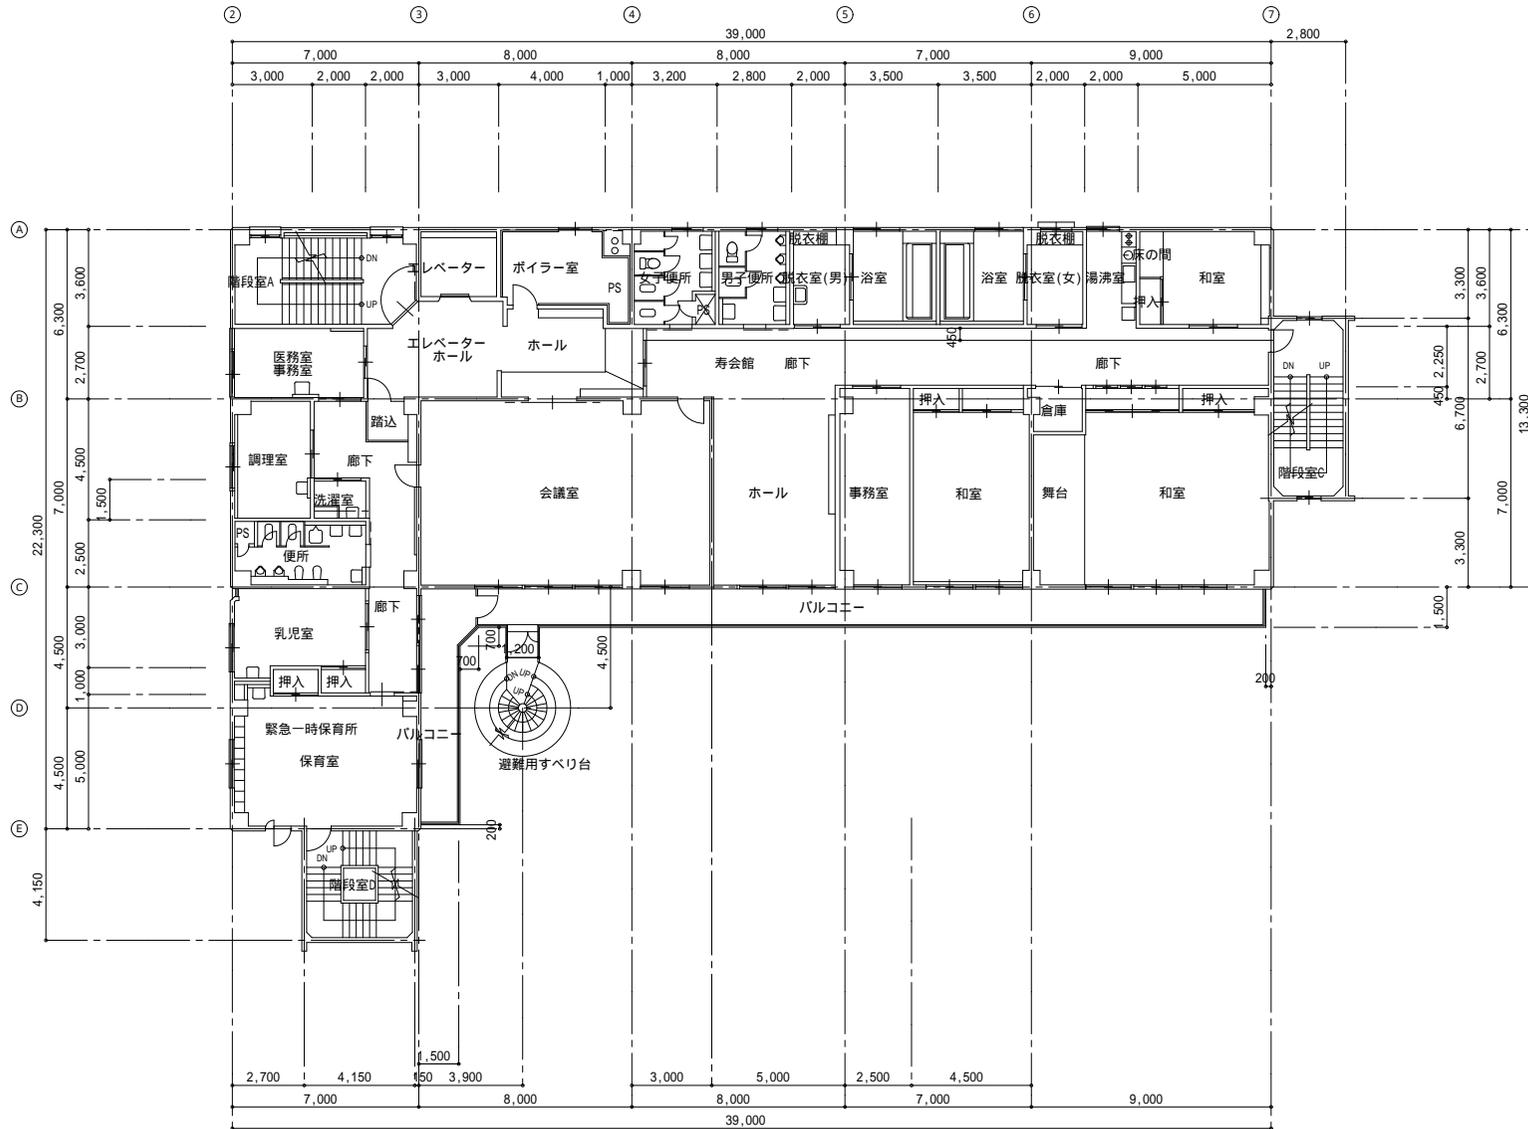


3階平面図 S=1/100

工事件名 文京区立湯島総合センター		用紙 A1			
図面名 3階平面図		縮尺 1/10 1/20 1/30 1/50 1/100			
課長 係 設計 調査		作年月 2010.3		図面番号 4/7	
		成年度 H21		番号	
文京区施設管理部施設管理課					

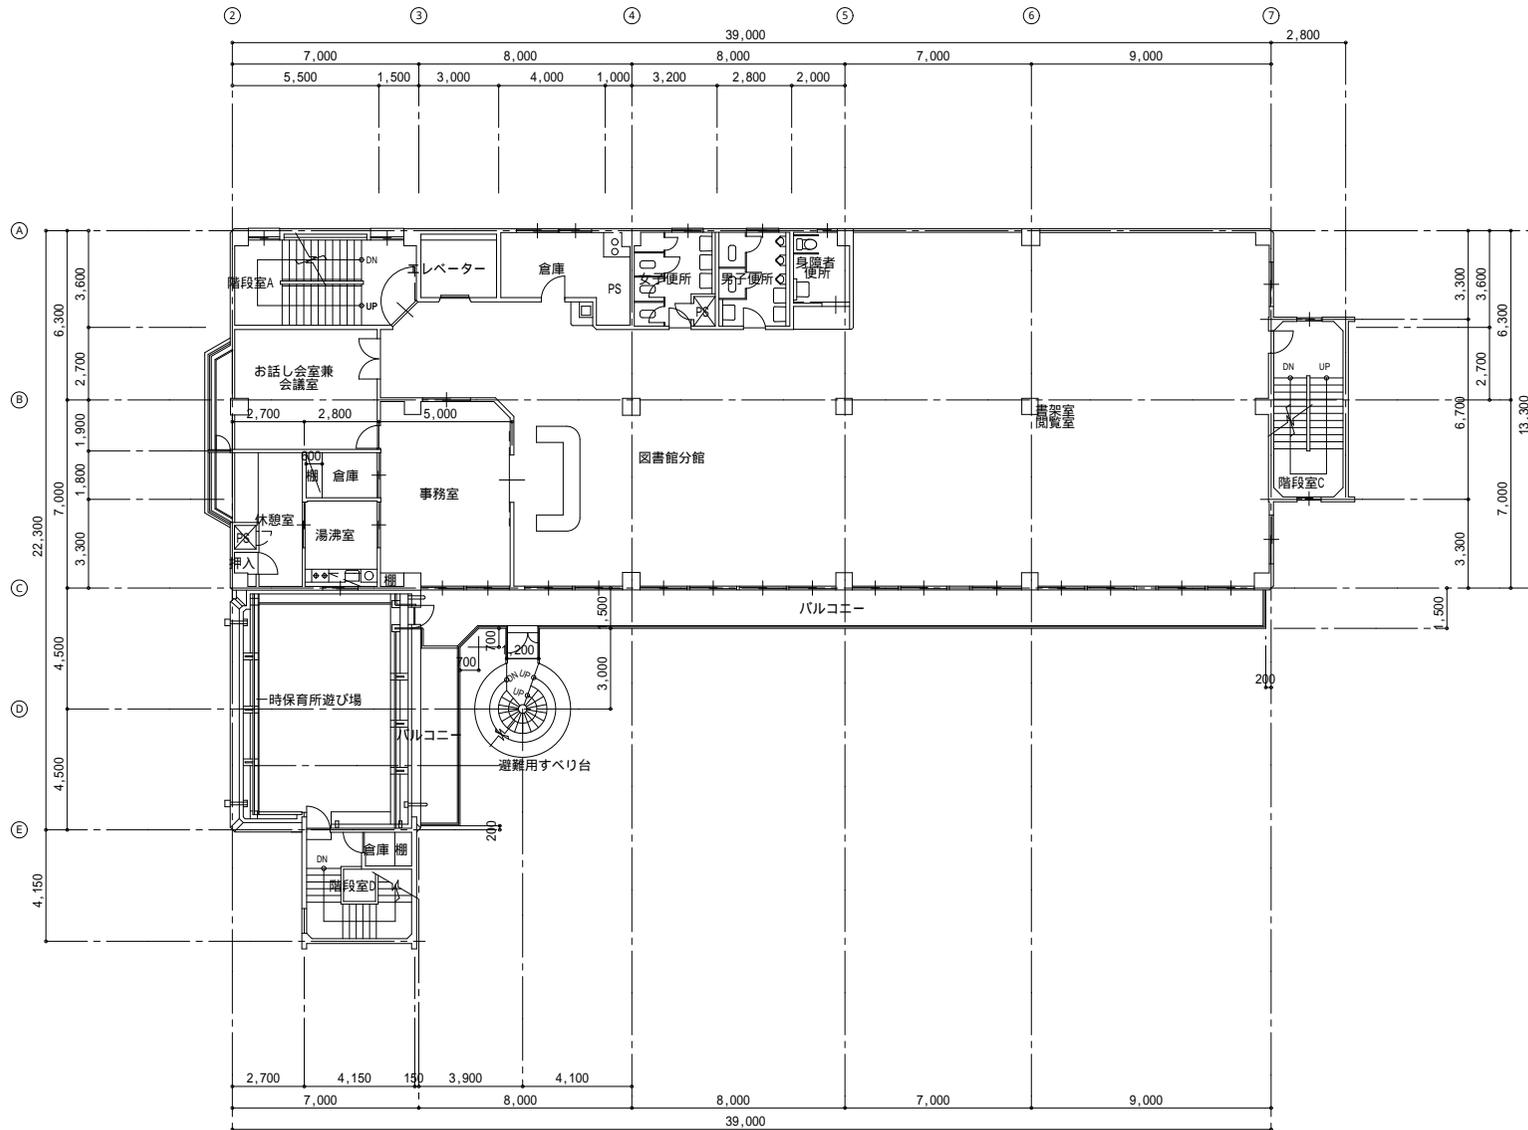


4階平面図 S=1/100

工事件名 文京区立湯島総合センター		用紙 A1			
図面名 4階平面図		縮尺 1/10 1/20 1/30 1/50 1/100			
課長	係長	設計	調査	作年月 2010.3 成年度 H21	図面番号 5/7
文京区施設管理部施設管理課					

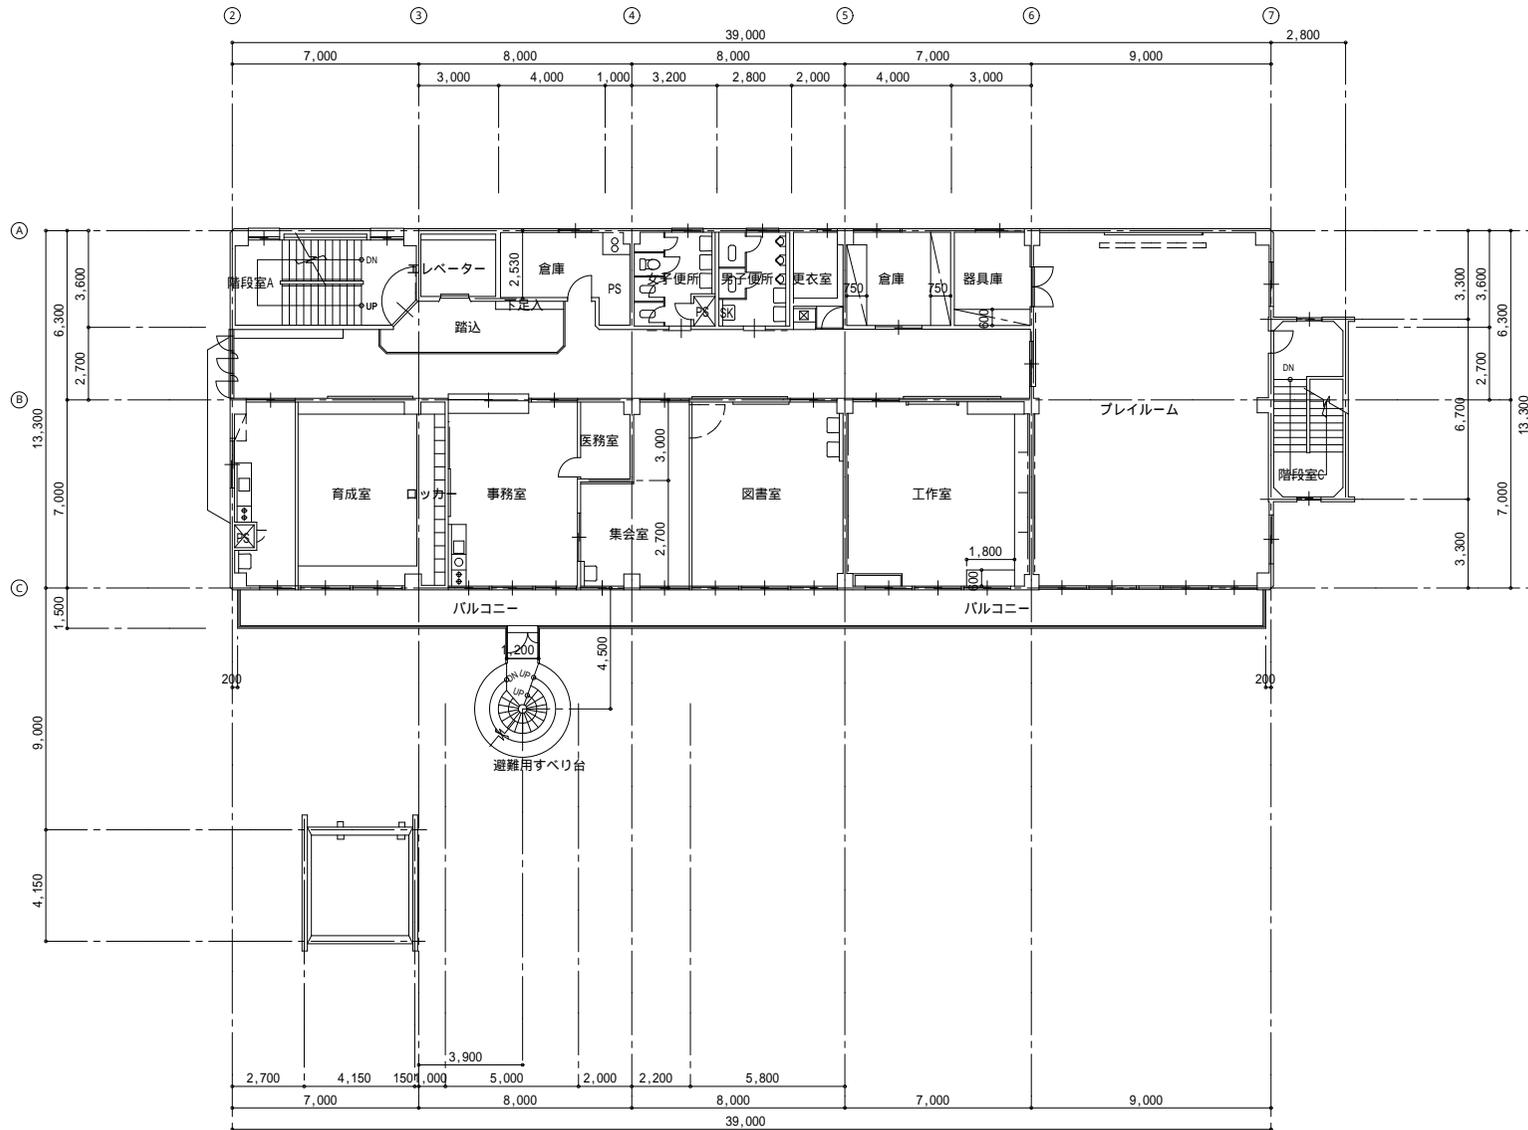


5階平面図 S=1/100

工事件名 文京区立湯島総合センター		用紙 A1				
図面名 5階平面図		縮尺 1/10 1/20 1/30 1/50 1/100				
課長	係長	設計	調査	作成年月 2010.3	図面番号 6/7	
				成年度 H21		
文京区施設管理部施設管理課						

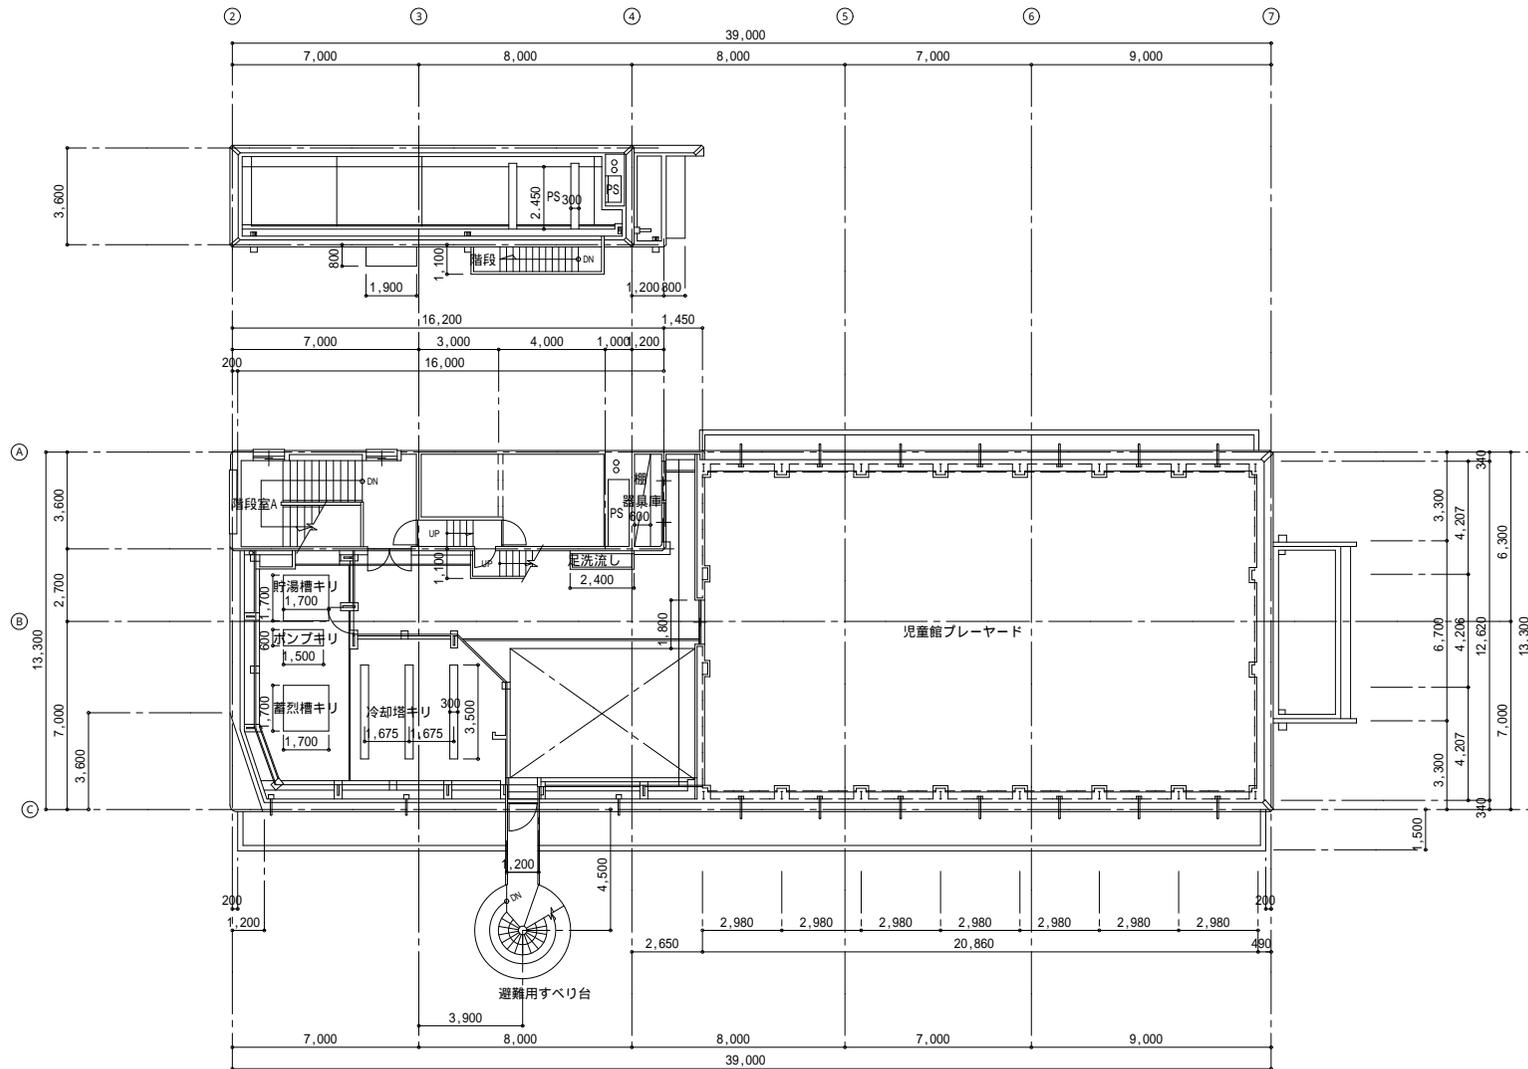


屋階平面図 S=1/100

工事件名 文京区立湯島総合センター		用紙 A1
図面名 屋階平面図	縮尺 1/10 1/20 1/30 1/50 1/100	1/200 1/300 1/500 1/600
課長 係長 設計 調査	作年月 2010.3 成年度 H21	図面番号 7/7
文京区施設管理部施設管理課		

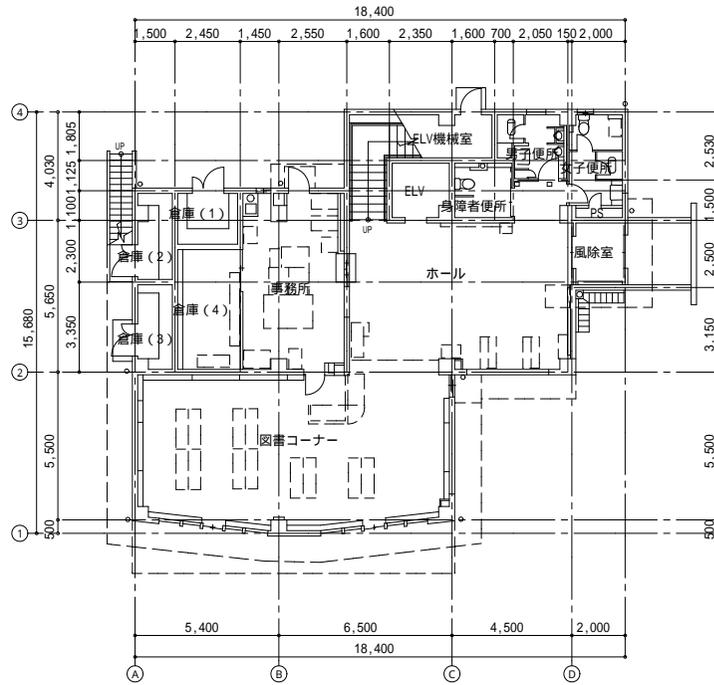

1階平面図 S=1/100

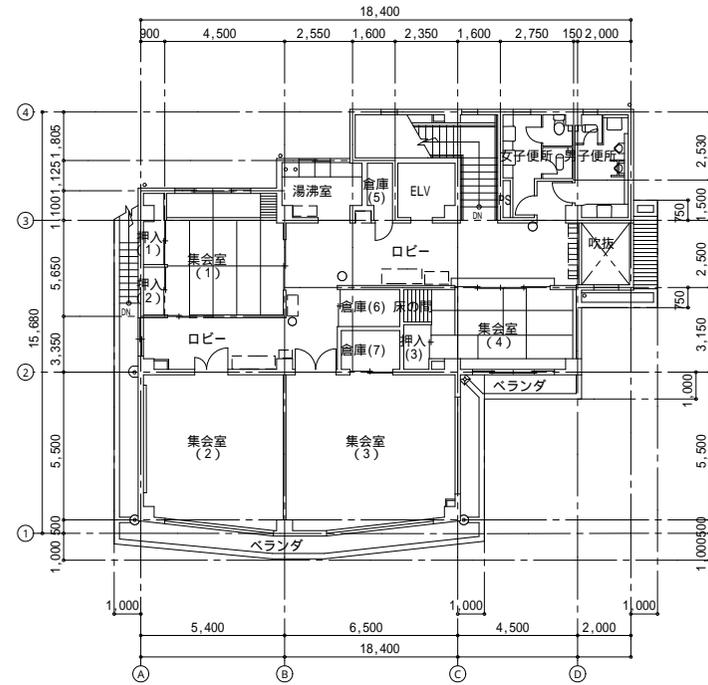

2階平面図 S=1/100

工事件名 文京区立大塚公園集会所		用紙 A1	
図面名 1階・2階平面図		縮尺 1/10 1/20 1/30 1/50 1/100	
課長	係長	設計	調査
作年月 2010.3		図面番号 2/2	
成年度 H21		番号	
文京区施設管理部施設管理課			