

文京スポーツセンターの改修工事について

1 概要

昭和 61 年 10 月の開館から 30 年が経過し、施設本体やその諸設備が老朽化してきていることから、全館空調(冷暖房)やエレベーター更新による大型化、競技場(アリーナ)照明設備の更新など各種設備等の更新と併せ、全館のバリアフリー化とユニバーサルデザインの導入、プールエリア内の全面リニューアルなど、改めて区民の誰もが安全で快適にスポーツを行うことができる施設とするため、平成 29 年 2 月から休館し、全面的な改修工事を実施する。

2 改修工事について

(1) 工事期間

平成 29 年 3 月～平成 30 年 5 月 (予定)

(2) 工事の主な内容 (別紙平面図参照)

階層	現況	改修案
1 階	競技場 卓球場 更衣室 監視員室 備蓄倉庫	アリーナ(競技場) 卓球場 更衣室 (2 階に移設) 備蓄倉庫 ミーティングルーム (新設)
2 階	大プール 小プール 多目的室 医務室 更衣室 管理事務室	大プール 小プール ジャグジー (新設) 多目的室 医務室 更衣室 管理事務室 監視員室 (1 階から移設) 売店 (新設)

3階	トレーニングルーム 会議室 ミーティングコーナー (旧軽食・喫茶) 更衣室	トレーニングルーム 会議室 (廃止) スポーツ多目的室 (新設) 更衣室
4階	柔道場 剣道場 弓道場 更衣室	柔道場 剣道場 弓道場 更衣室

3 改修工事期間中の休館について

休館期間 平成29年2月～平成30年6月 (予定)

※ 改修工事に入るための機器搬出などの準備作業や、工事竣工後の開館に向けた準備作業の期間を含む。



4 区民周知等について

区報、区ホームページ、指定管理者ホームページ等にて利用者及び区民に周知を図る。


改修工事に伴うスポーツセンターの休館期間中については、総合体育館及び江戸川橋体育館の利用をお願いしていくが、区立小中学校及び体育施設を持つ区内大学等と協議をしているところである。

5 今後のスケジュール (予定)

平成28年10月	実施設計完了
平成29年2月	区議会へ契約案を提案
平成29年2月～30年6月	休館 (改修工事：平成29年3月～30年5月)
平成30年6月	開館準備 (什器、備品等の搬入等)
平成30年6月	リニューアルオープン

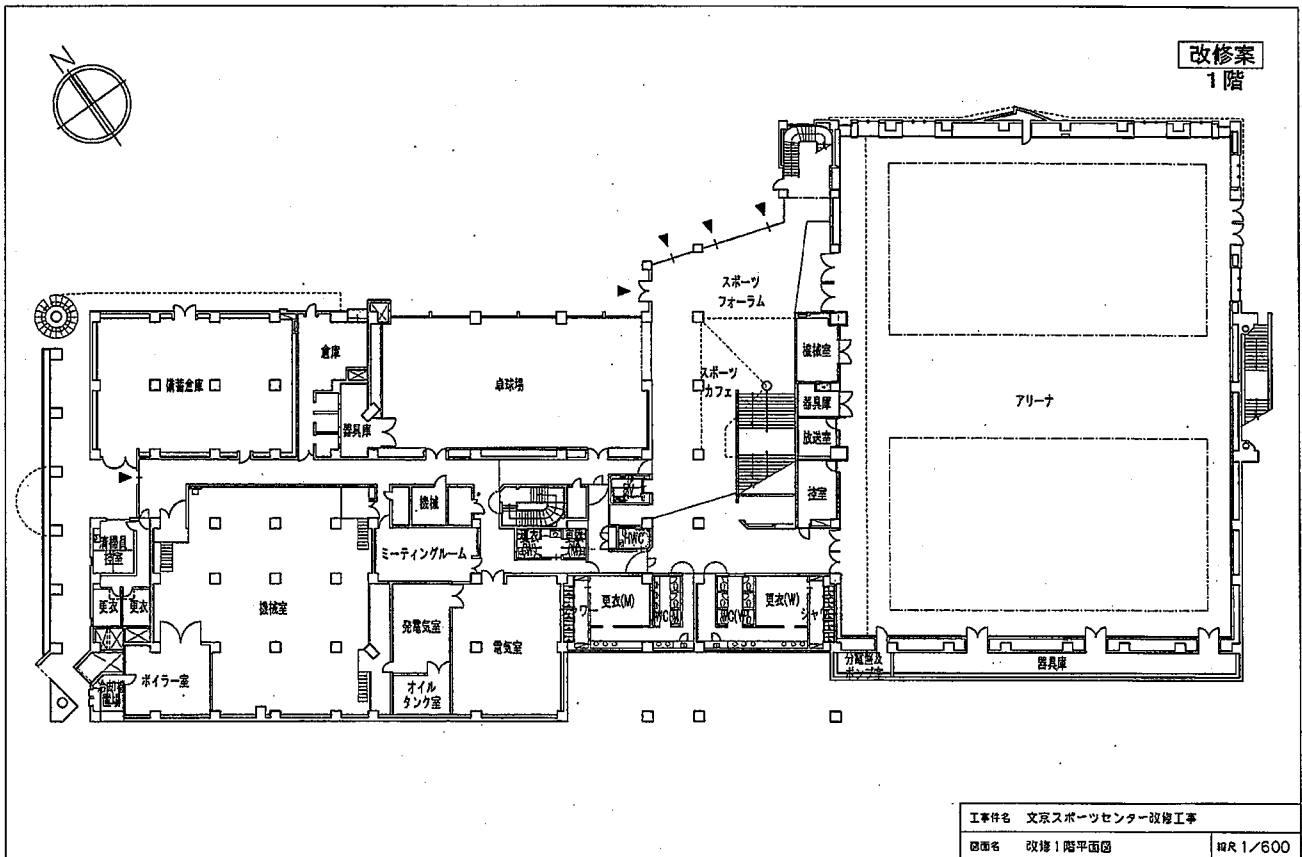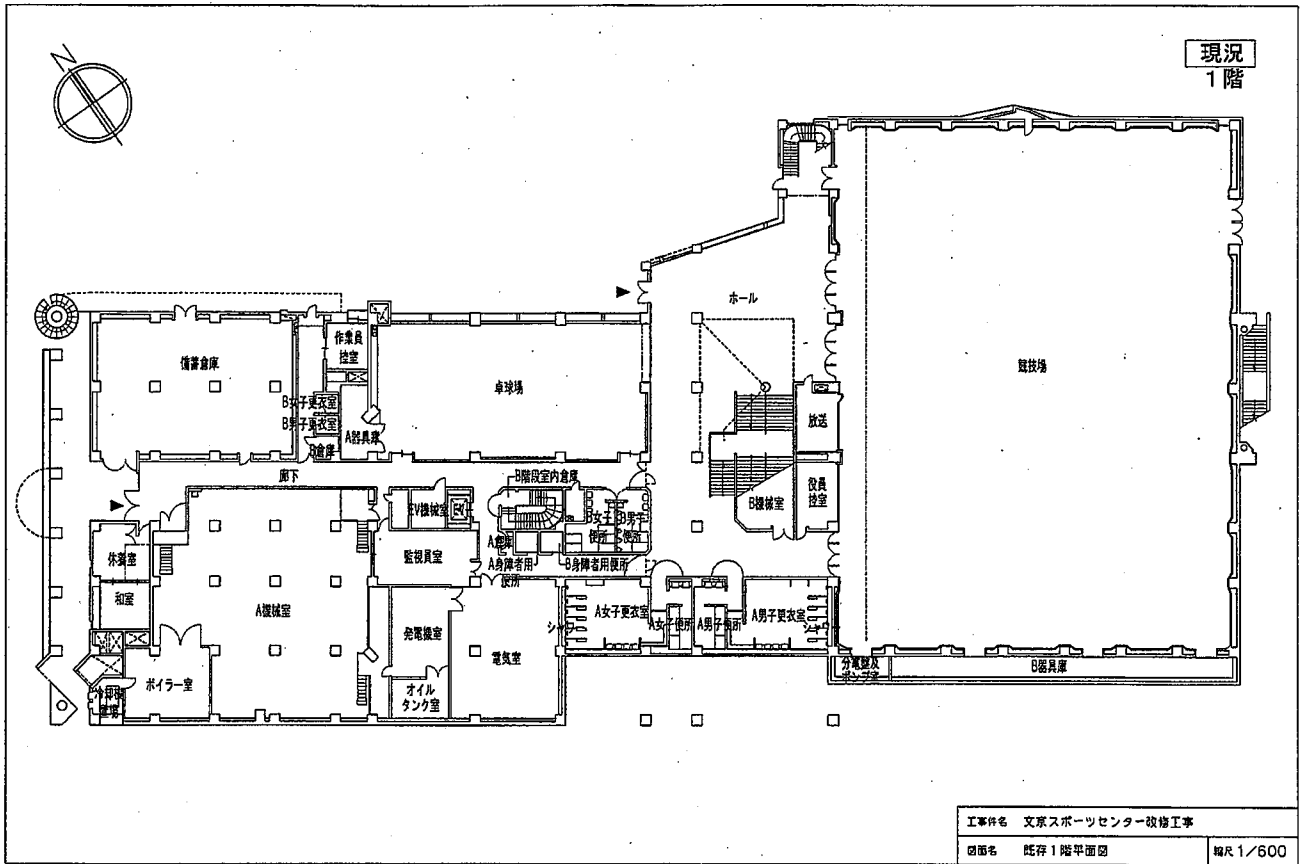


現況
2階

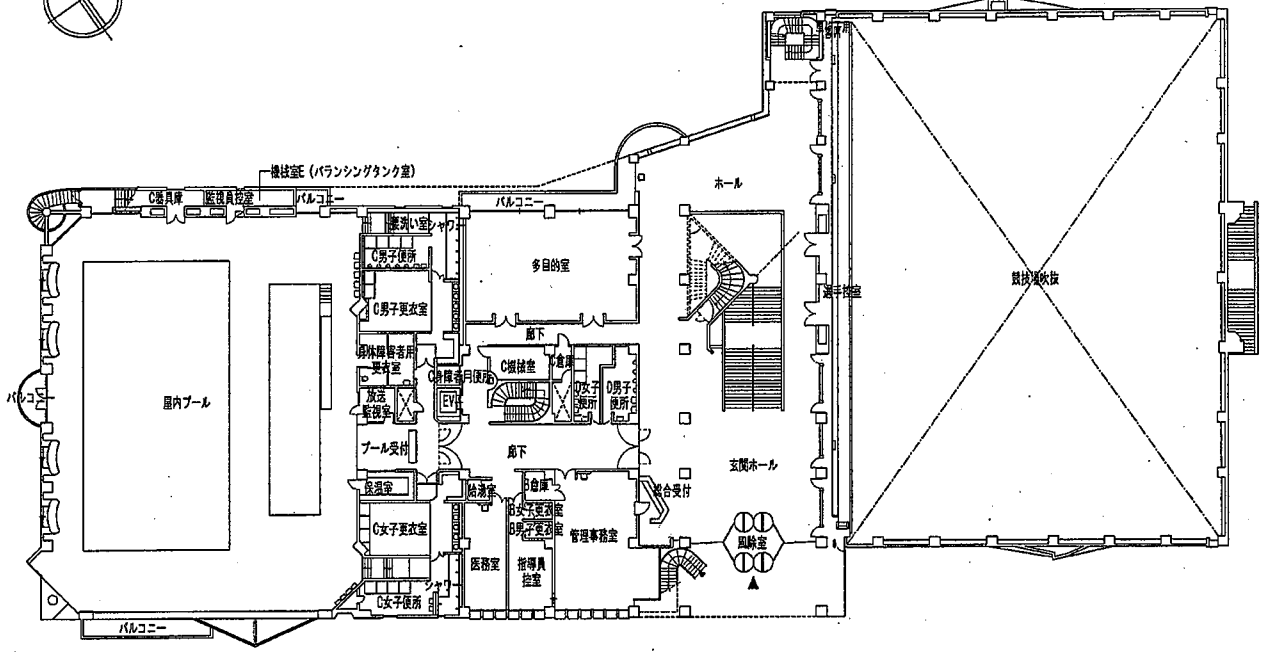


工事名 文京スポーツセンター改修工事
図面名 既存2階平面図 縮尺 1/600


改修案
2階

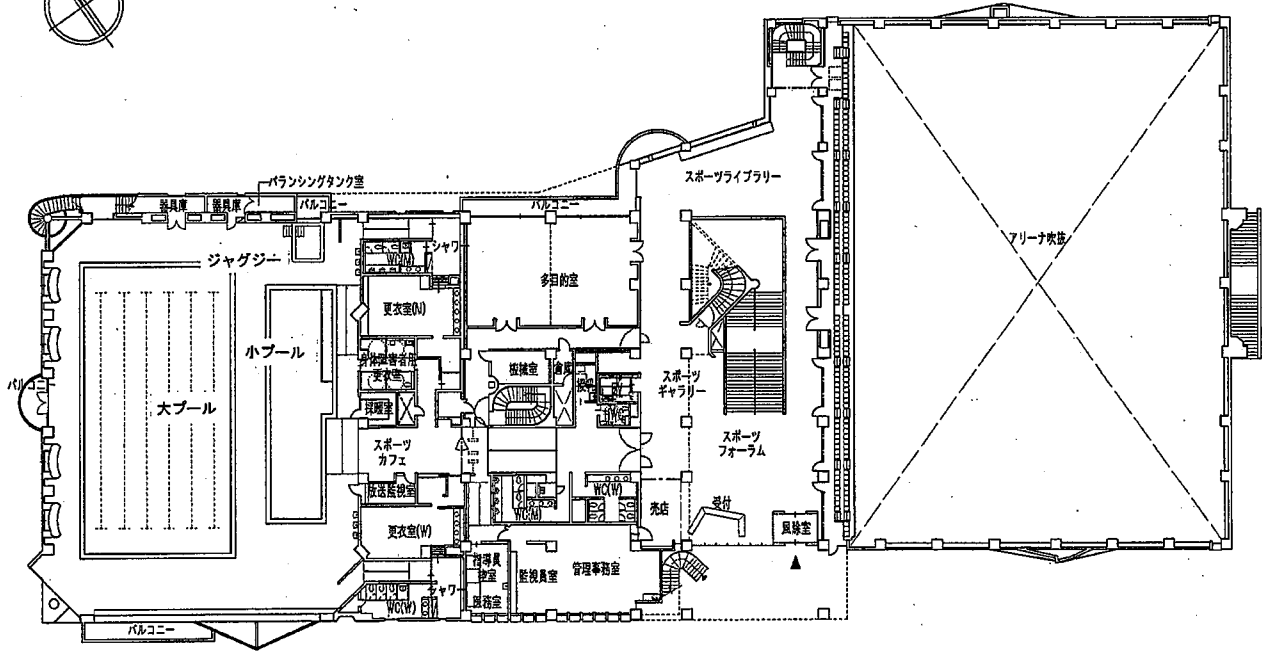

工事名 文京スポーツセンター改修工事
図面名 改修2階平面図 縮尺 1/600

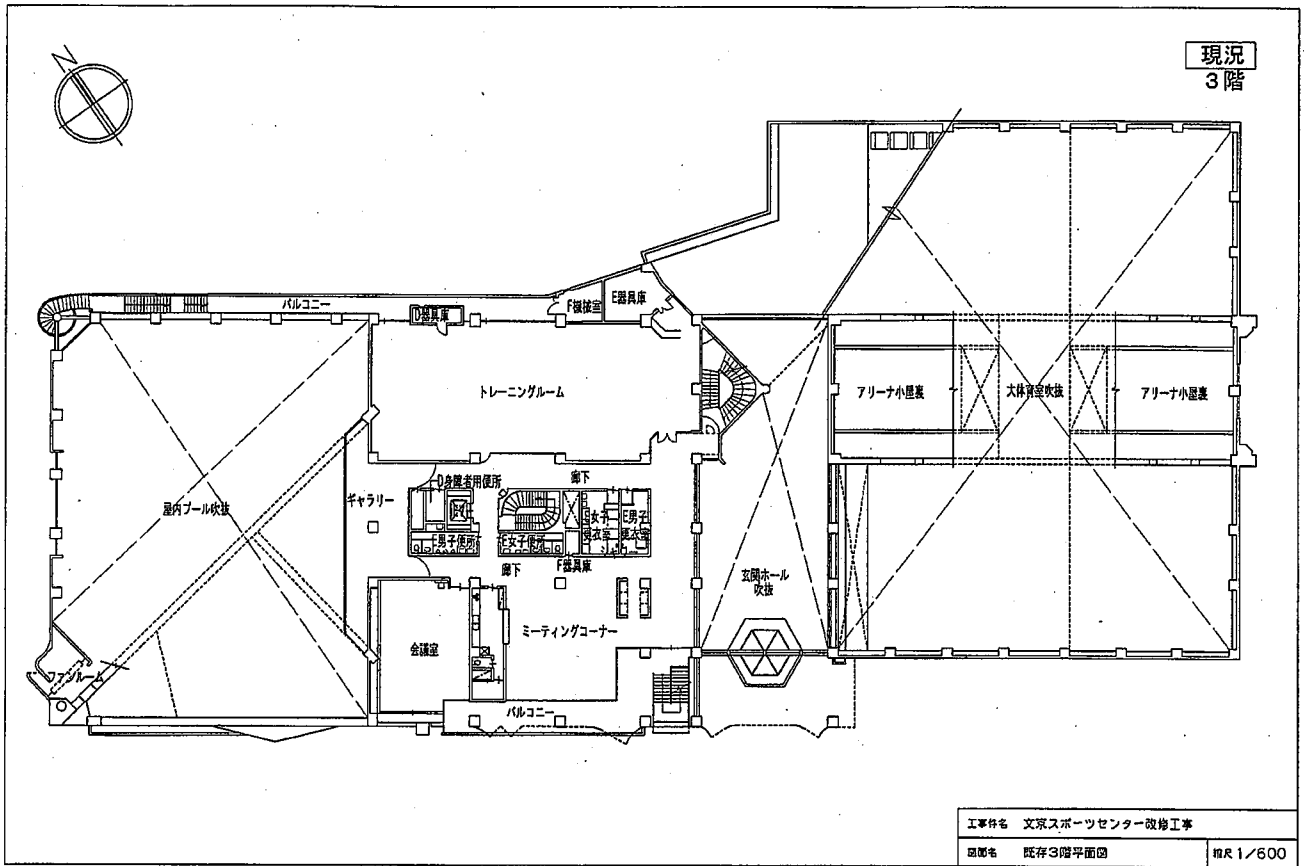

工事件名	文京スポーツセンター改修工事
図面名	既存3階平面図
縮尺	縮尺 1/600

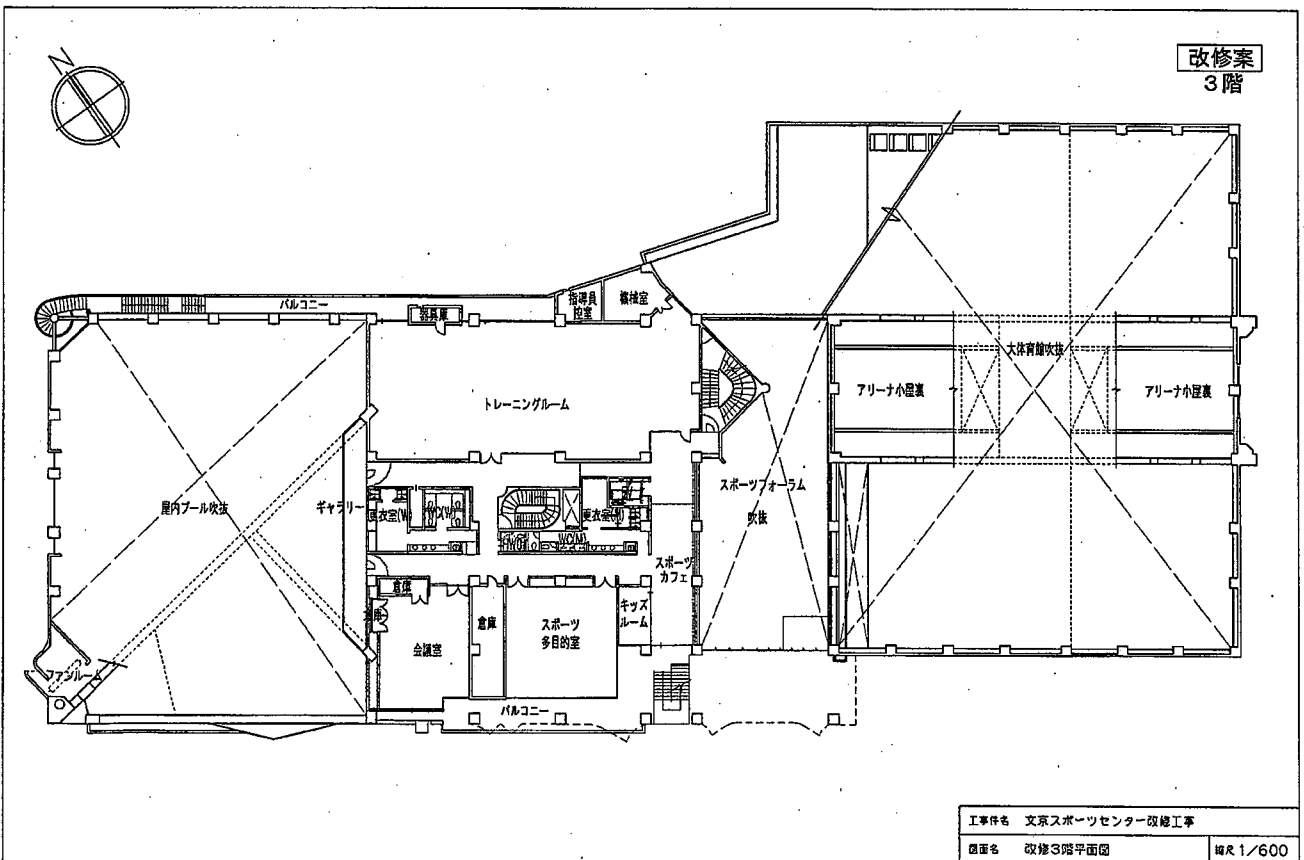

工事件名	文京スポーツセンター改修工事
図面名	改修3階平面図
縮尺	縮尺 1/600

