


平面図 1/40

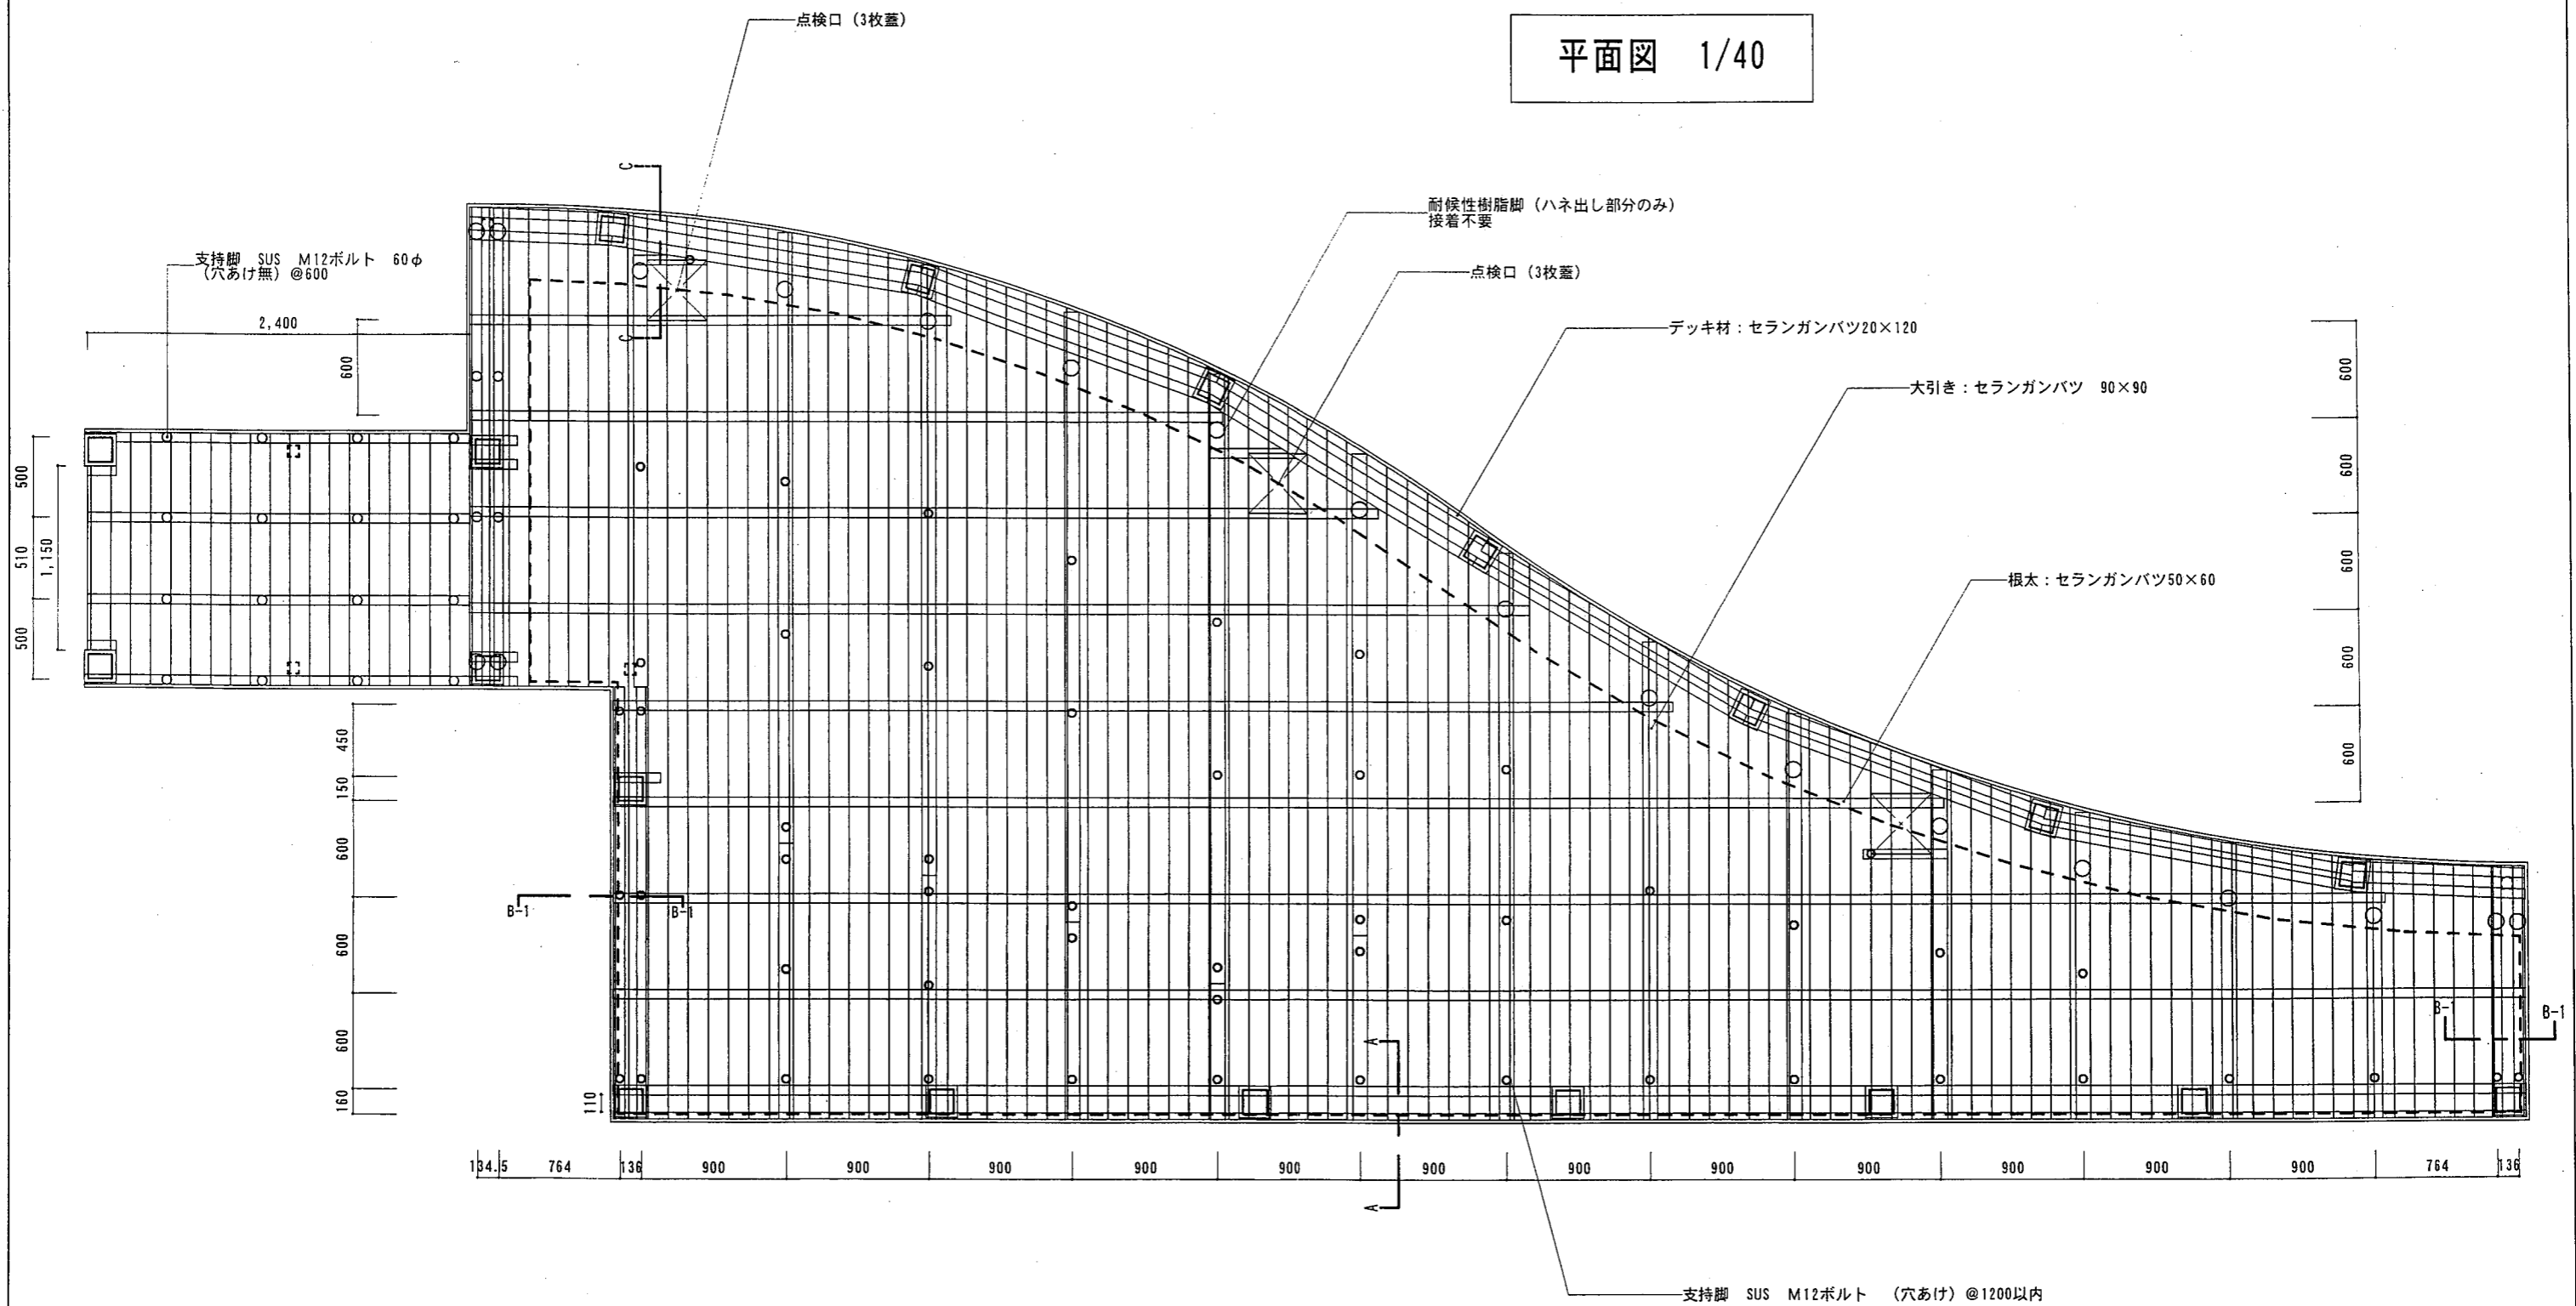

図番	EXC文京シビックセンター新装工事	内容	ウッドデッキ詳細図	日付	平成20年4月24日	検査	製図	担当	備考	図番
			施工図	縮尺	1/10					