

公園再整備工事（文京区立大塚仲町公園） 概要

工事件名：公園再整備工事（文京区立大塚仲町公園）

工事箇所：文京区大塚三丁目 12 番

工事概要：公園施設等撤去工、敷地造成工、植栽工、給水設備工、雨水排水設備工、

汚水排水設備工、電気設備工、防災施設整備工、園路広場整備工、



遊戯施設整備工、サービス施設整備工、管理施設整備工、擁壁工、

建築施設組立設置工、附帯施設工、仮設工

【案内図】



公園再整備工事(文京区立大塚仲町公園)平面図

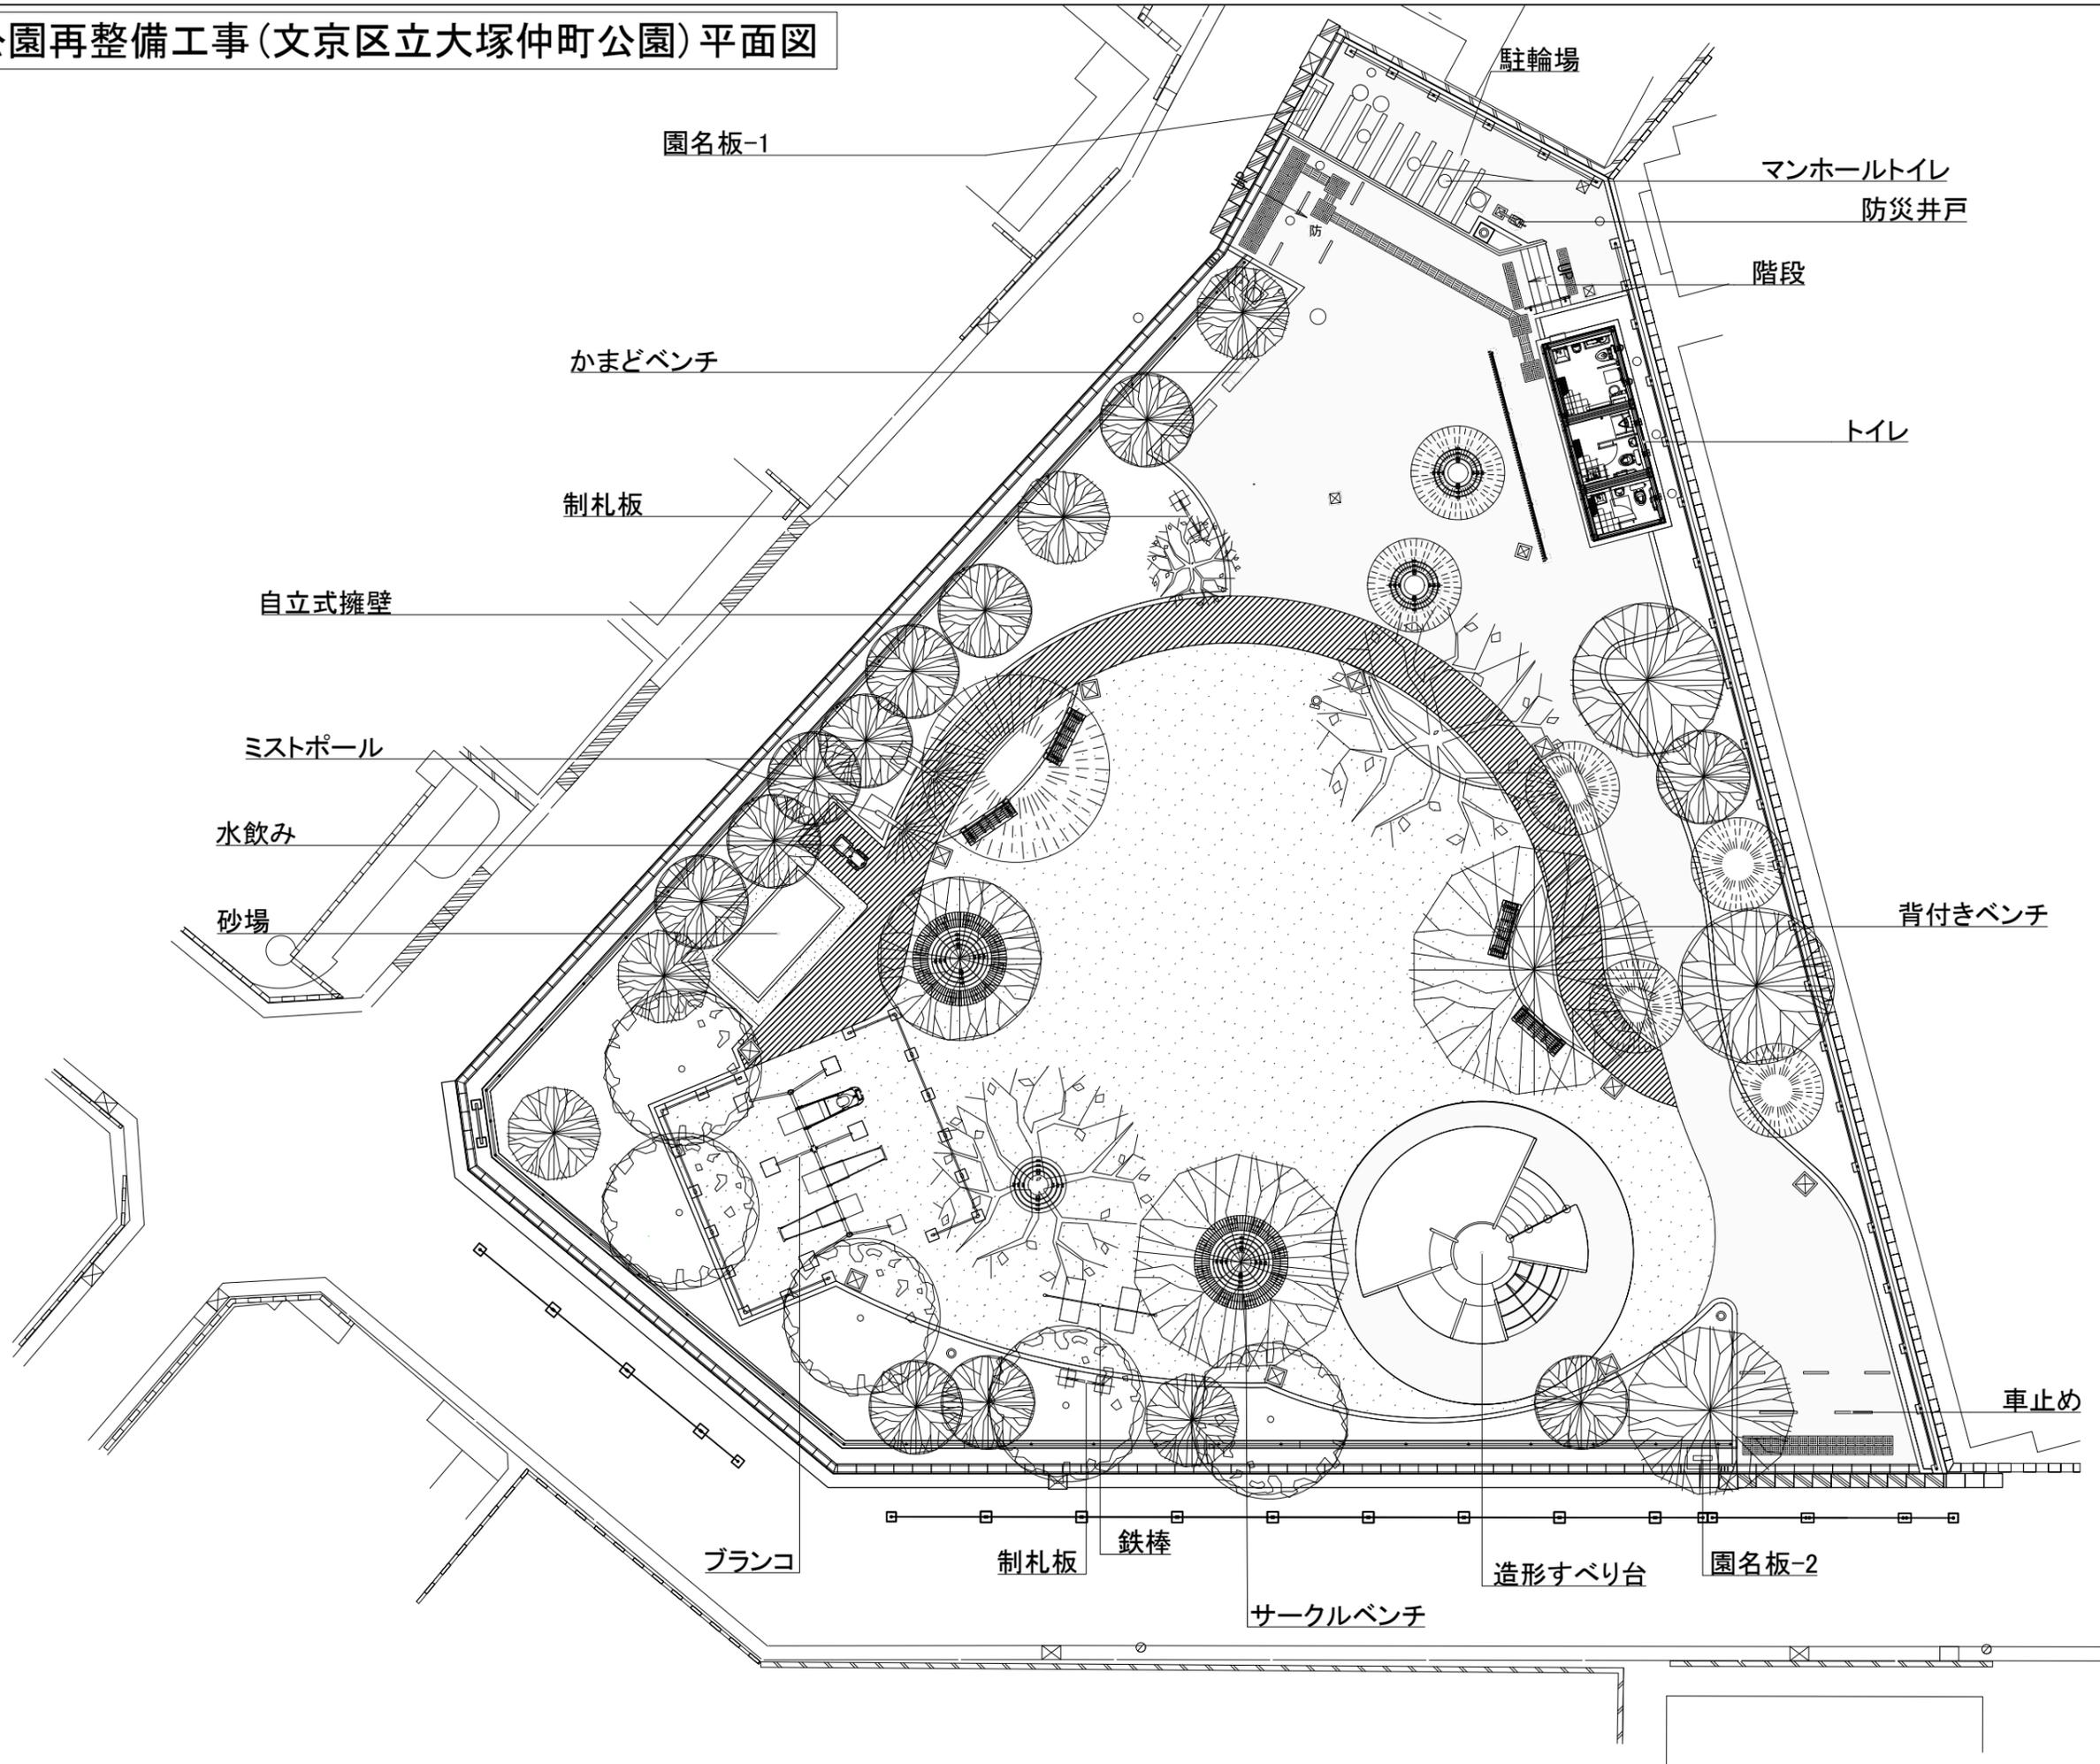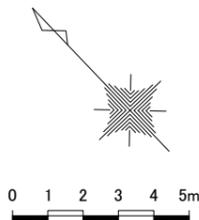

園名板-1

駐輪場

マンホールトイレ
防災井戸

階段

かまどベンチ

トイレ

制札板

自立式擁壁

ミストポール

水飲み

砂場

背付きベンチ

車止め

ブランコ

制札板

鉄棒

造形すべり台

園名板-2

サークルベンチ