

## 文京区岩井文化財収蔵庫外壁及び屋上防水その他改修工事

工 事 件 名 文京区岩井文化財収蔵庫外壁及び屋上防水その他改修工事

工 事 場 所 千葉県南房総市久枝 500

敷 地 面 積 3,907.40 m<sup>2</sup>


都 市 計 画 都市計画区域及び準都市計画区域外

用 途 埋蔵文化財収蔵庫（倉庫）

構 造 (A 棟、B 棟及び消火ポンプ室) 鉄筋コンクリート造  
(ブロー室) コンクリートブロック造

規 模	(A 棟)	地上 3 階建	延床面積	2,774.11 m <sup>2</sup>
	(B 棟)	地上 1 階建	延床面積	53.46 m <sup>2</sup>
	(消火ポンプ室)	地上 1 階建	延床面積	14.04 m <sup>2</sup>
	(ブロー室)	地上 1 階建	延床面積	5.20 m <sup>2</sup>

工 事 概 要 建物の屋上防水改修工事及び外壁改修工事  
並びに関連する電気設備工事及び機械設備工事

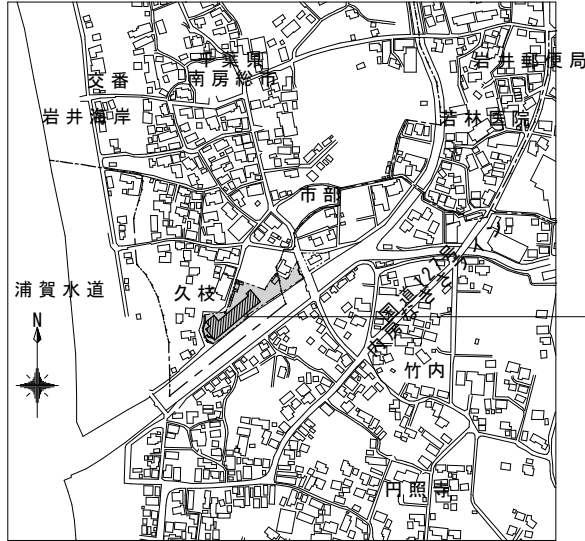


施工場所（住居表示）  
：千葉県南房総市久枝500



：外壁及び屋上防水改修工事範囲

案内図 S=1/6000

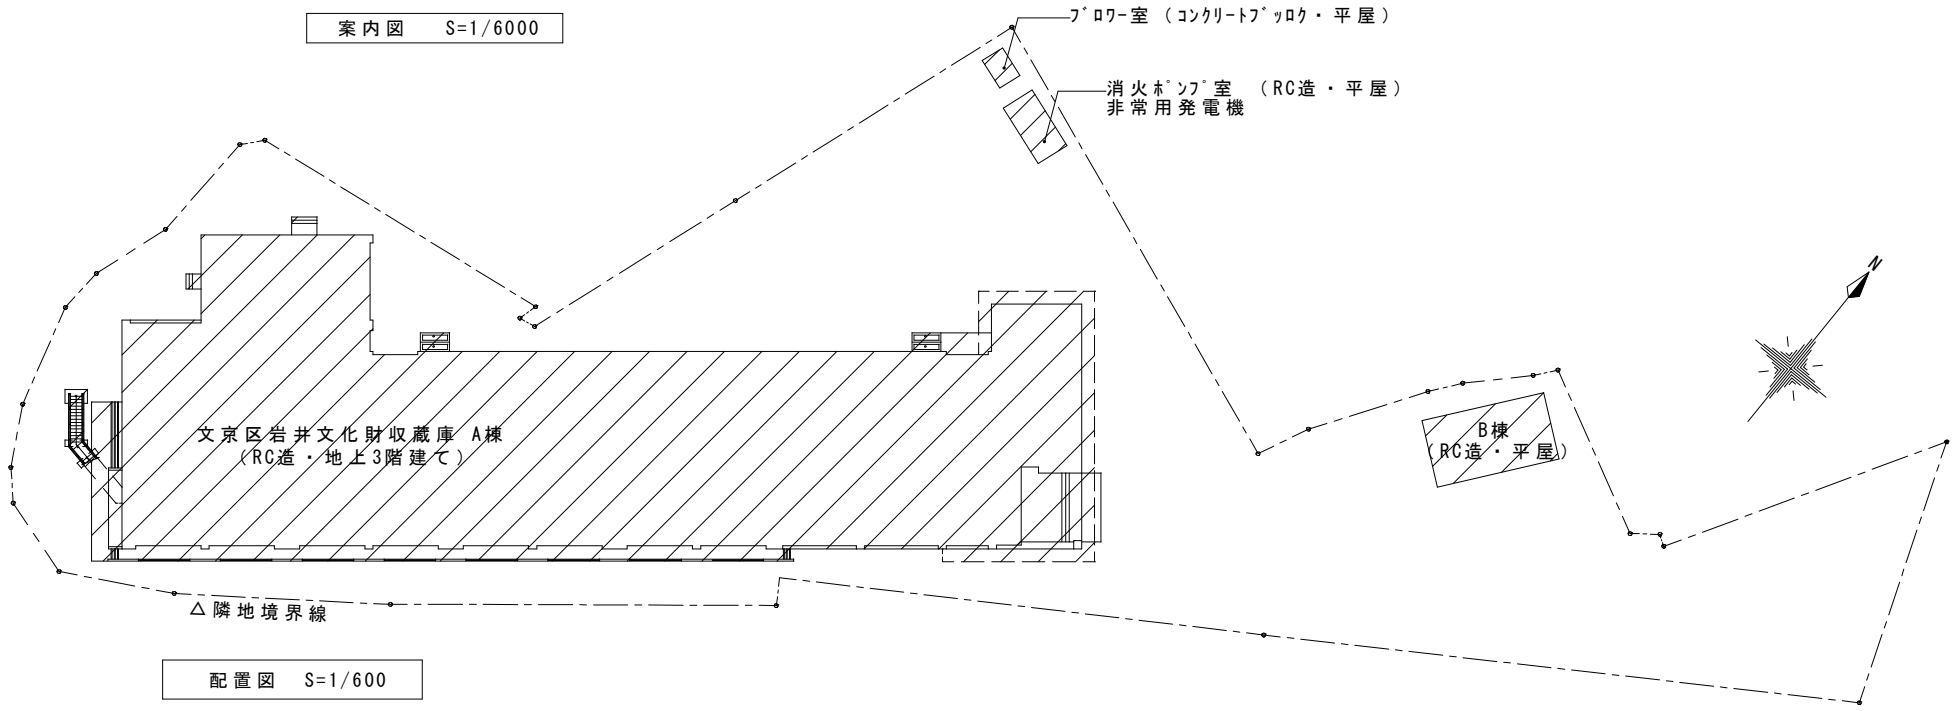

配置図 S=1/600