




校舎・体育館等の 配置・仮校舎計画等イメージ


2015.6.4 第6回明化小学校改築基本構想検討委員会

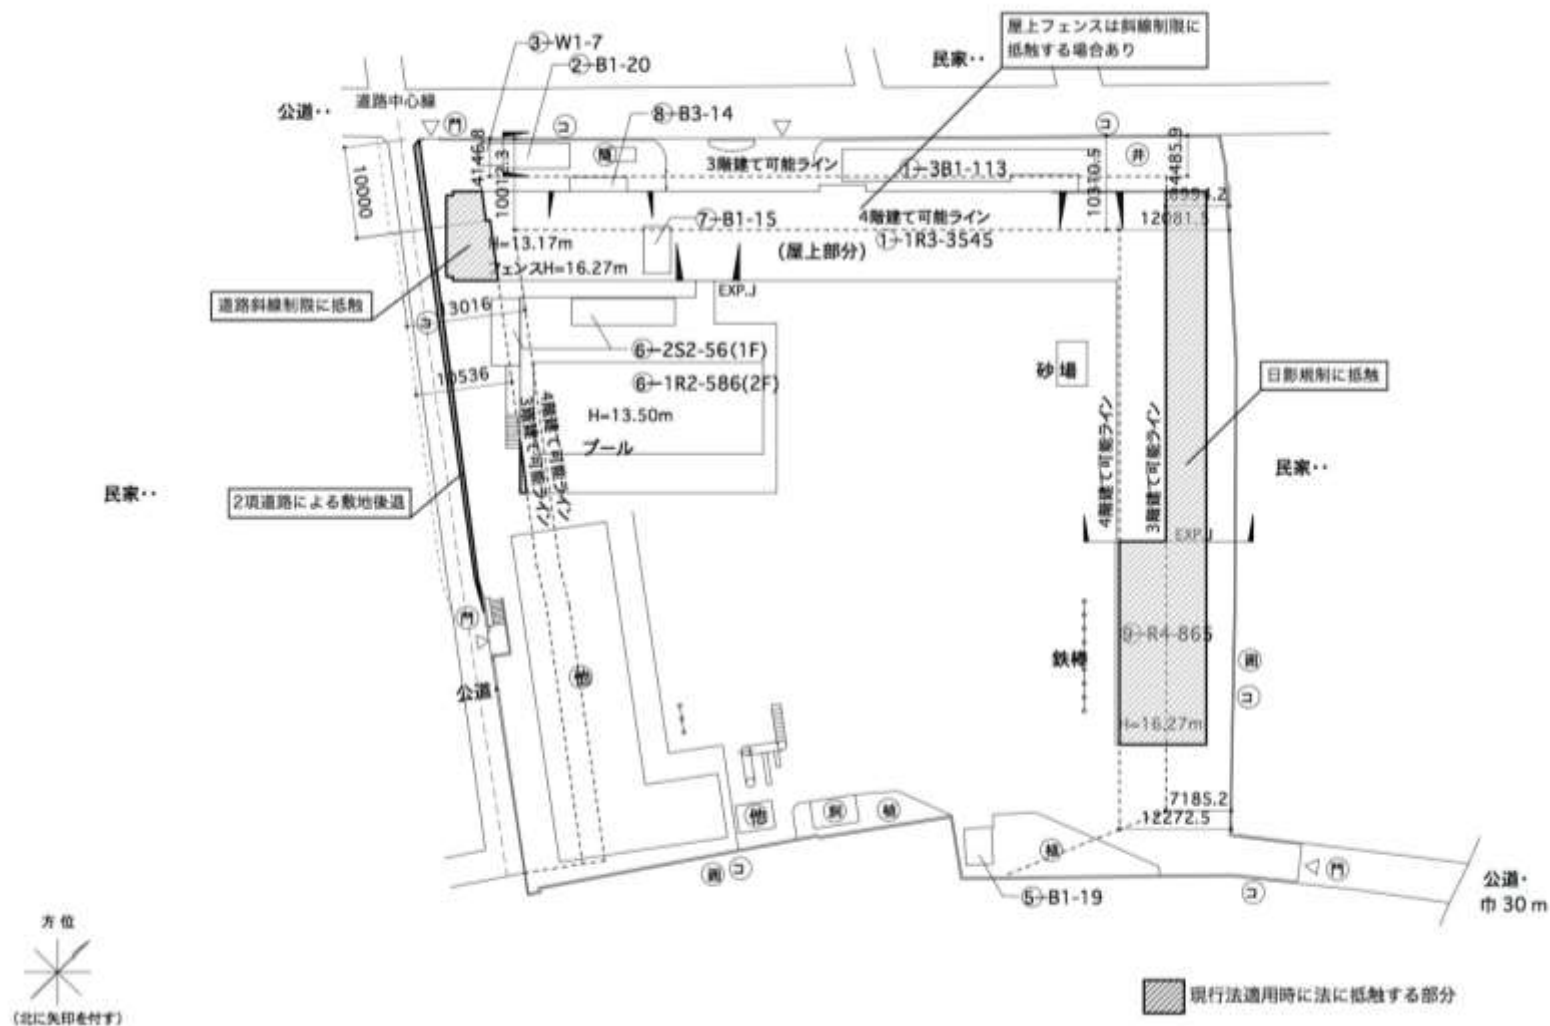

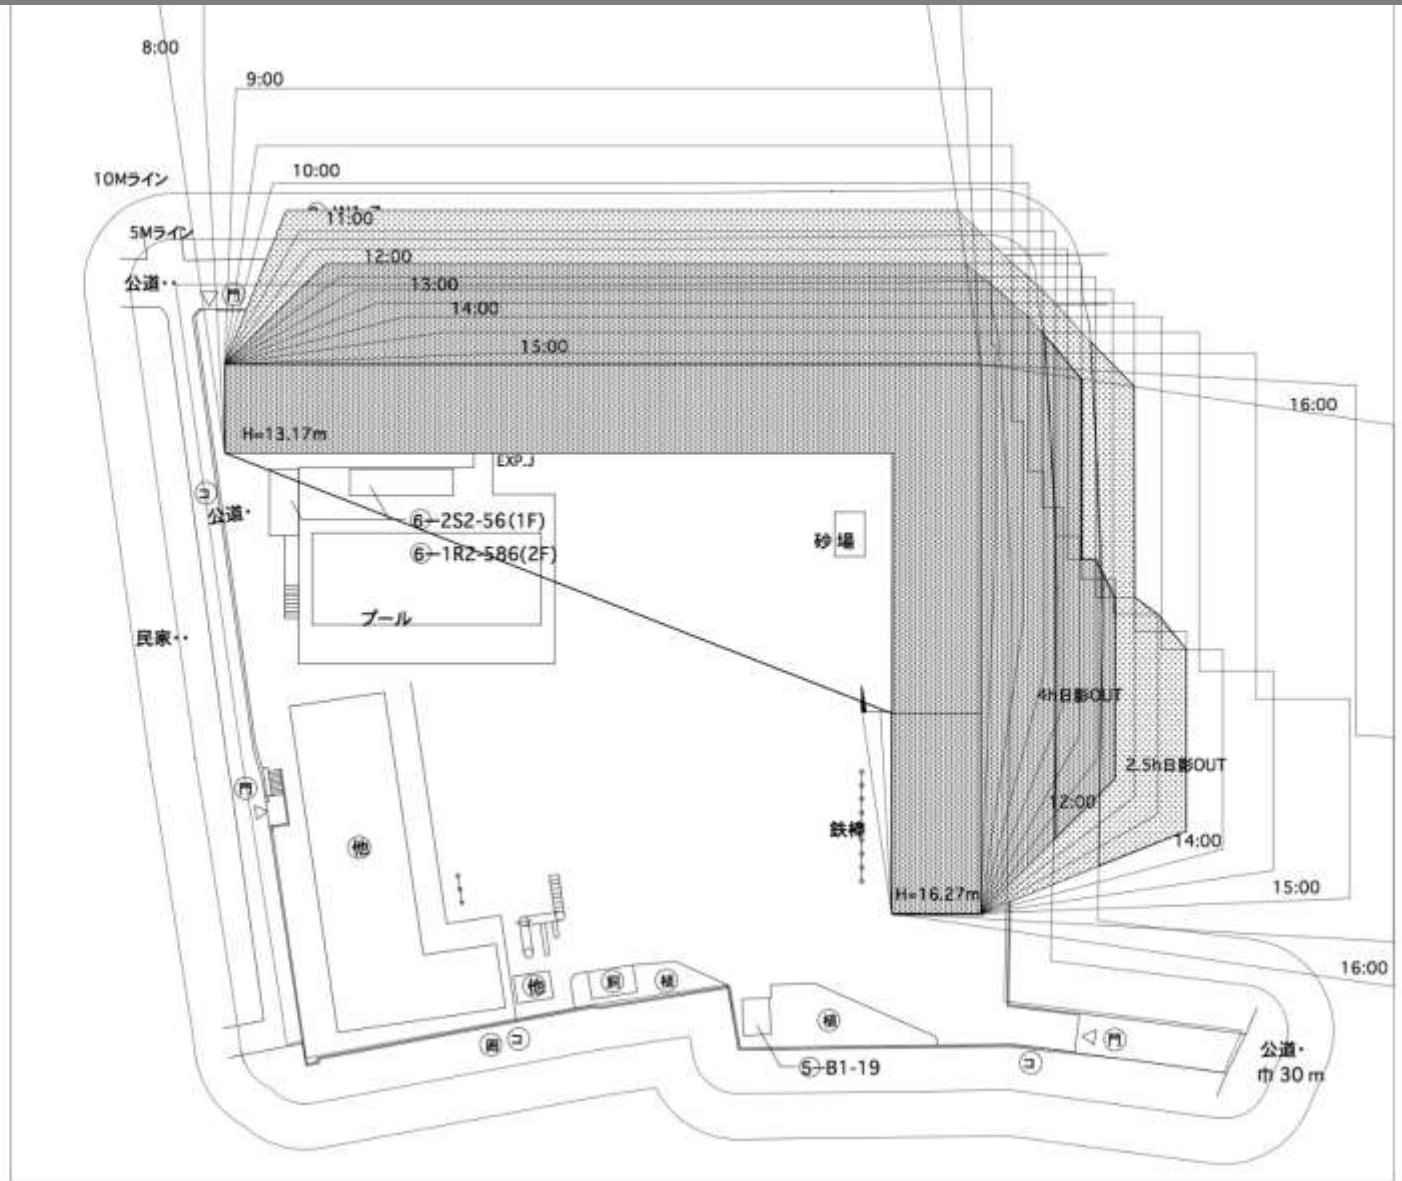


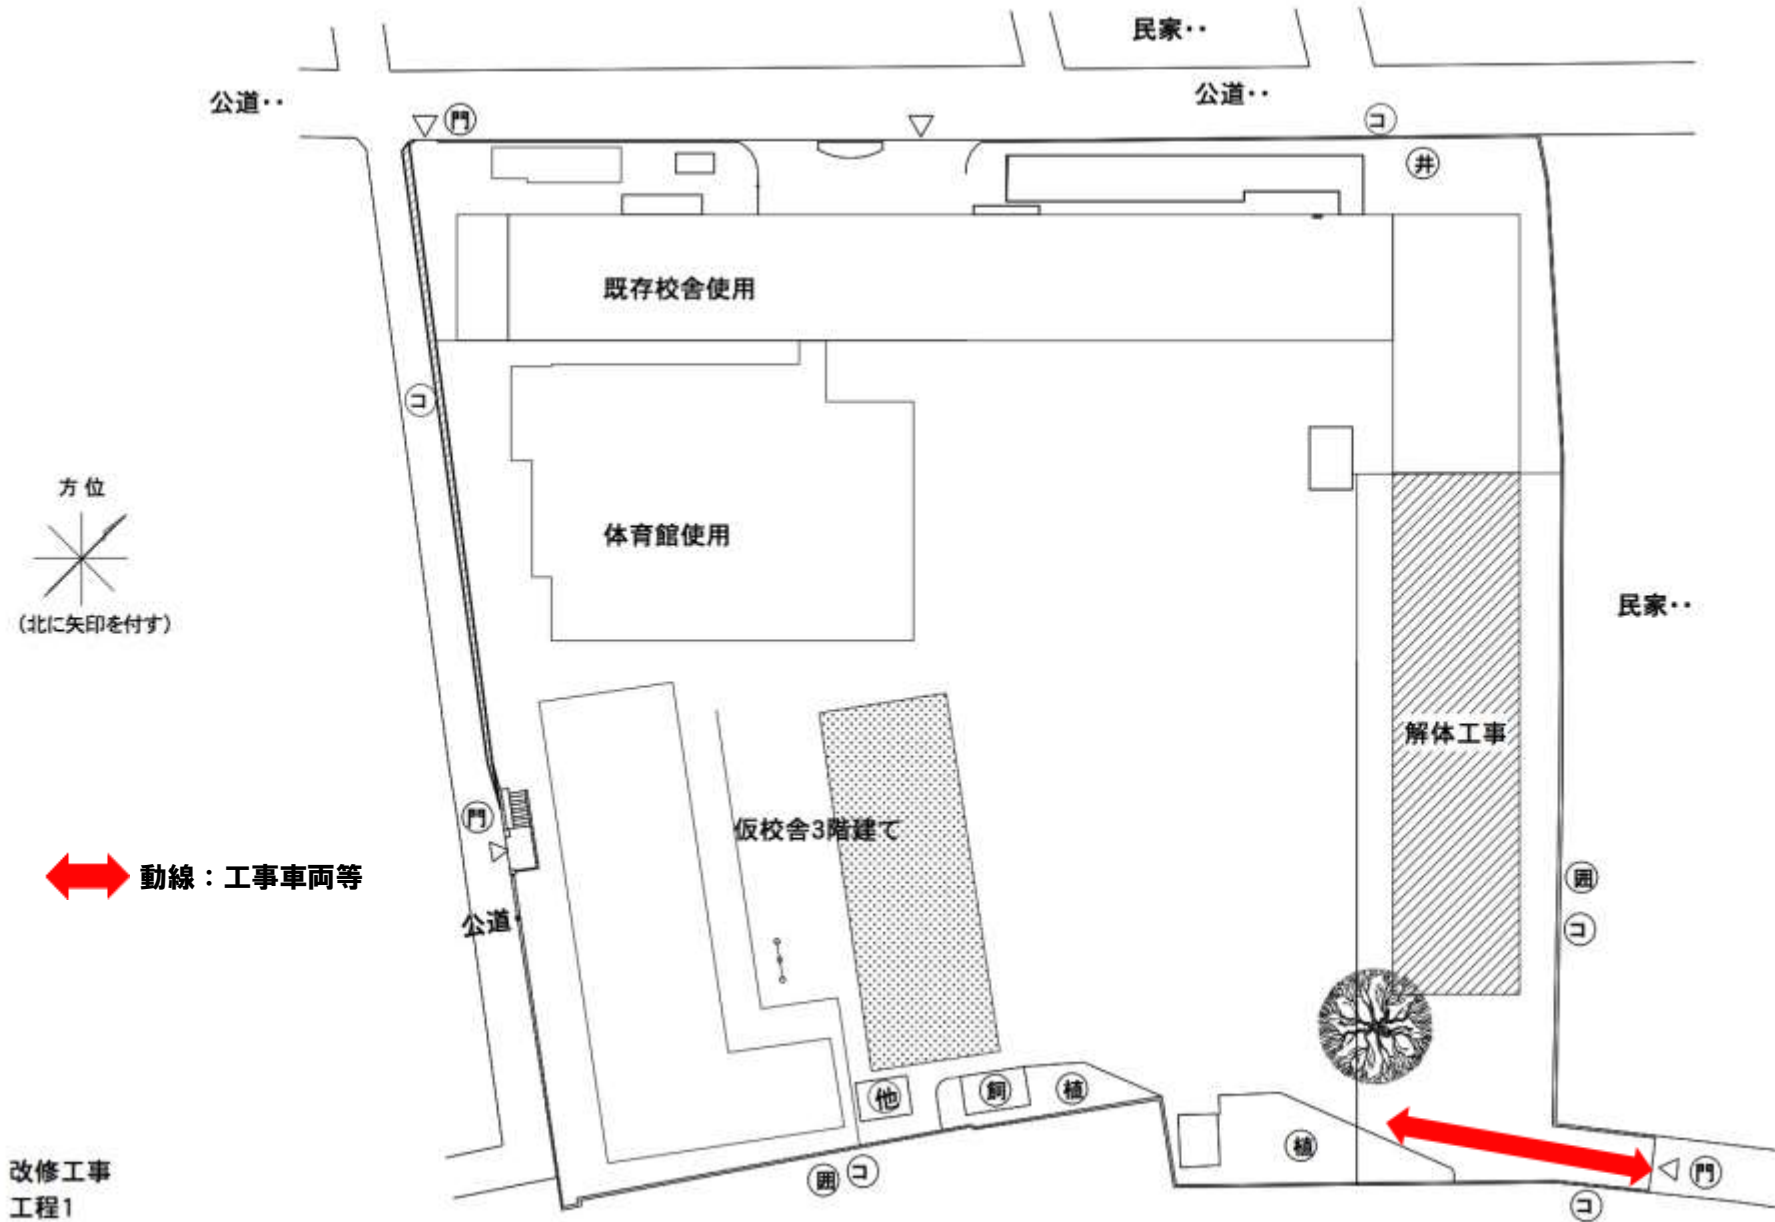



改修工事
工程1

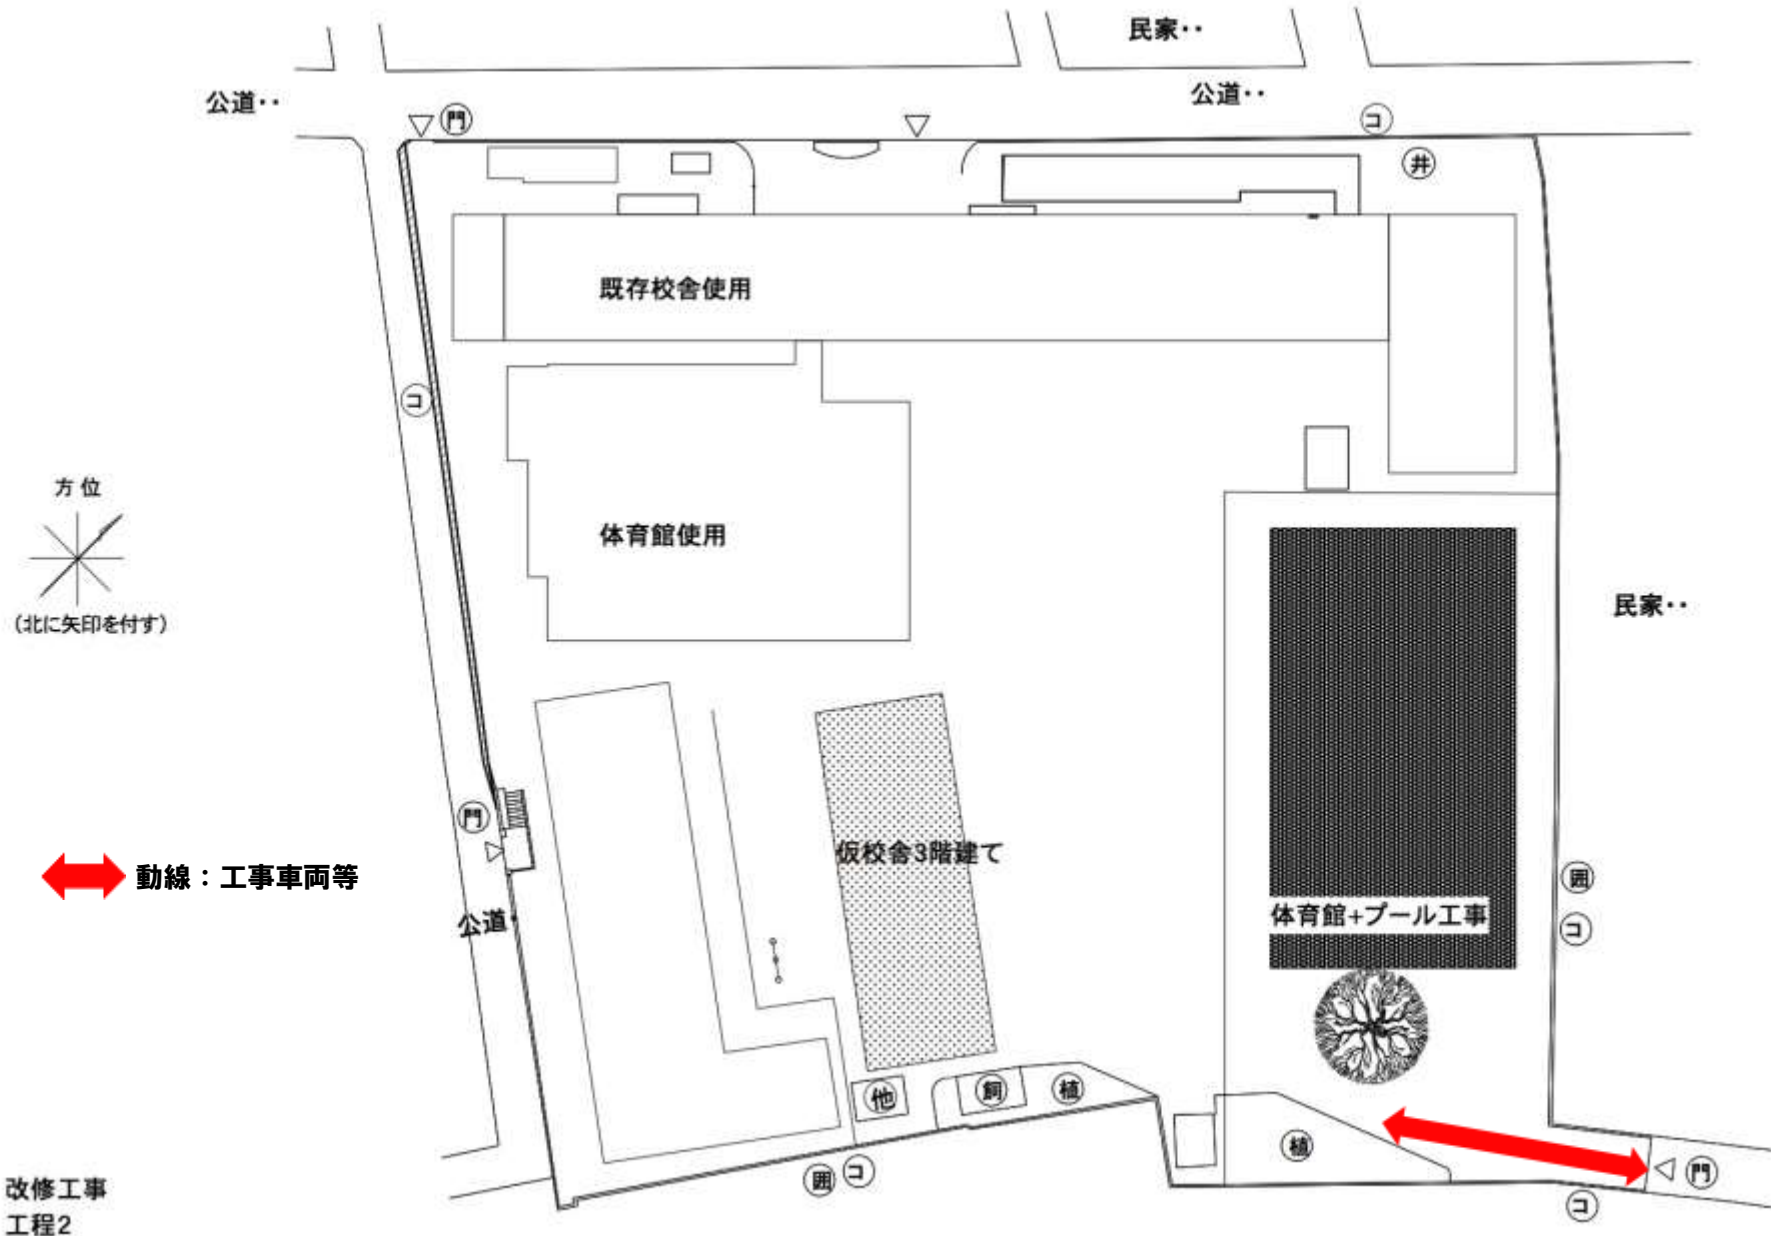


改修工事
工程2

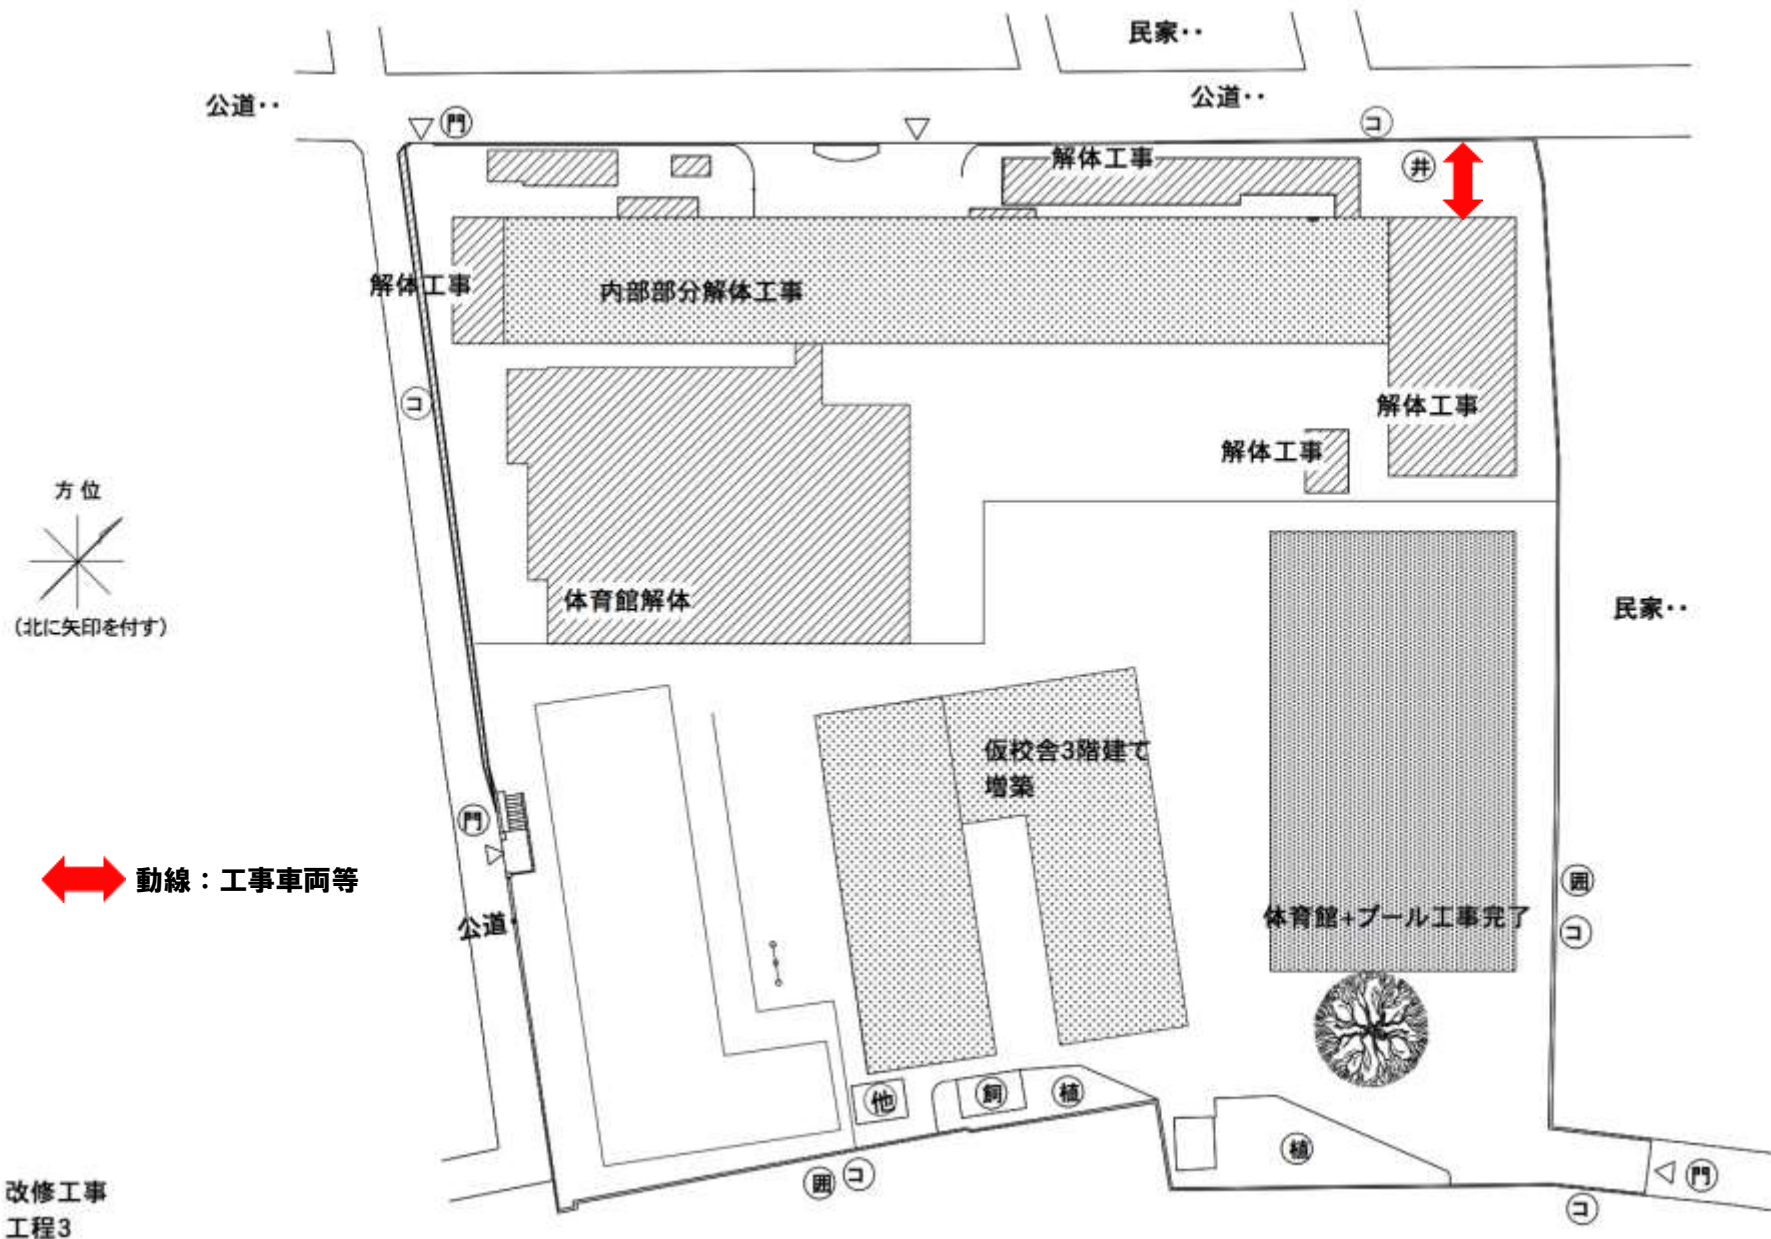

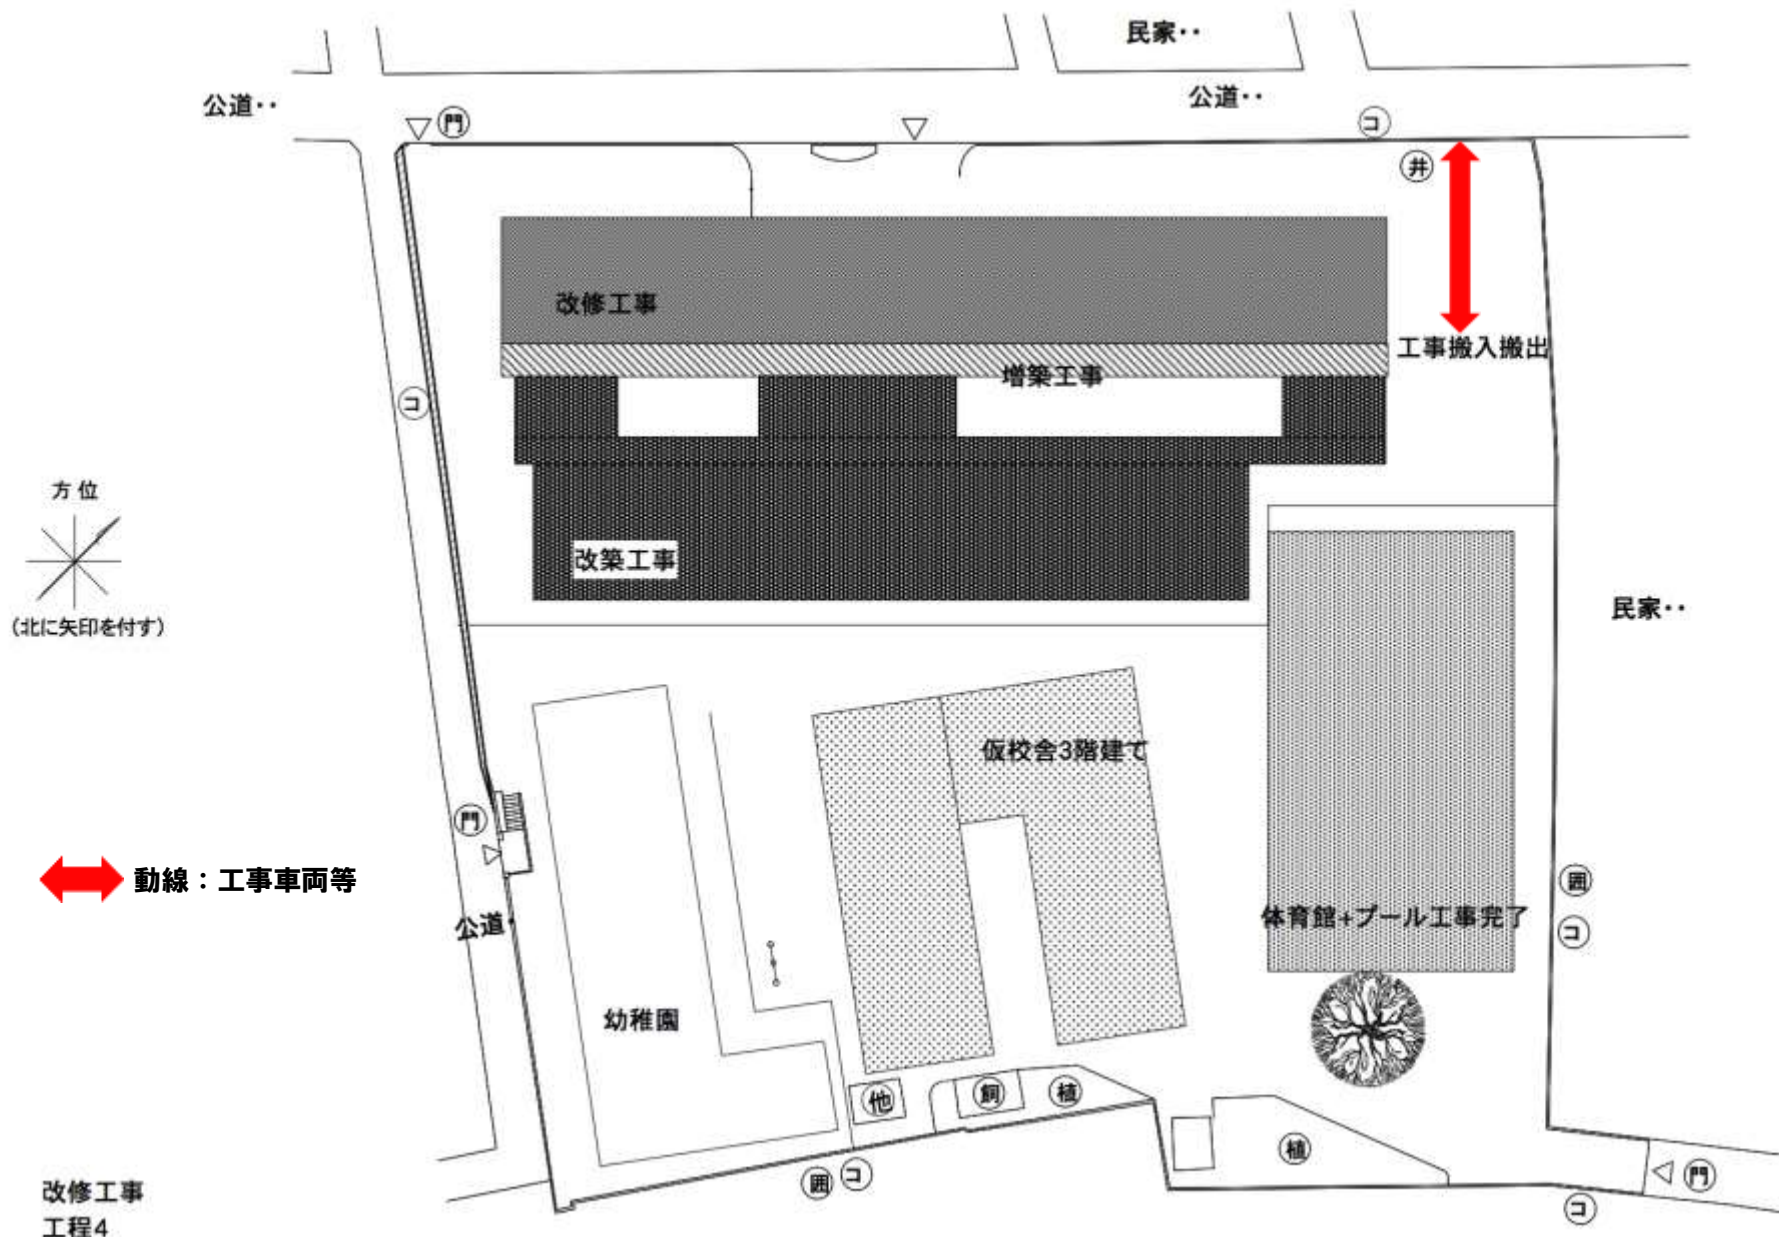

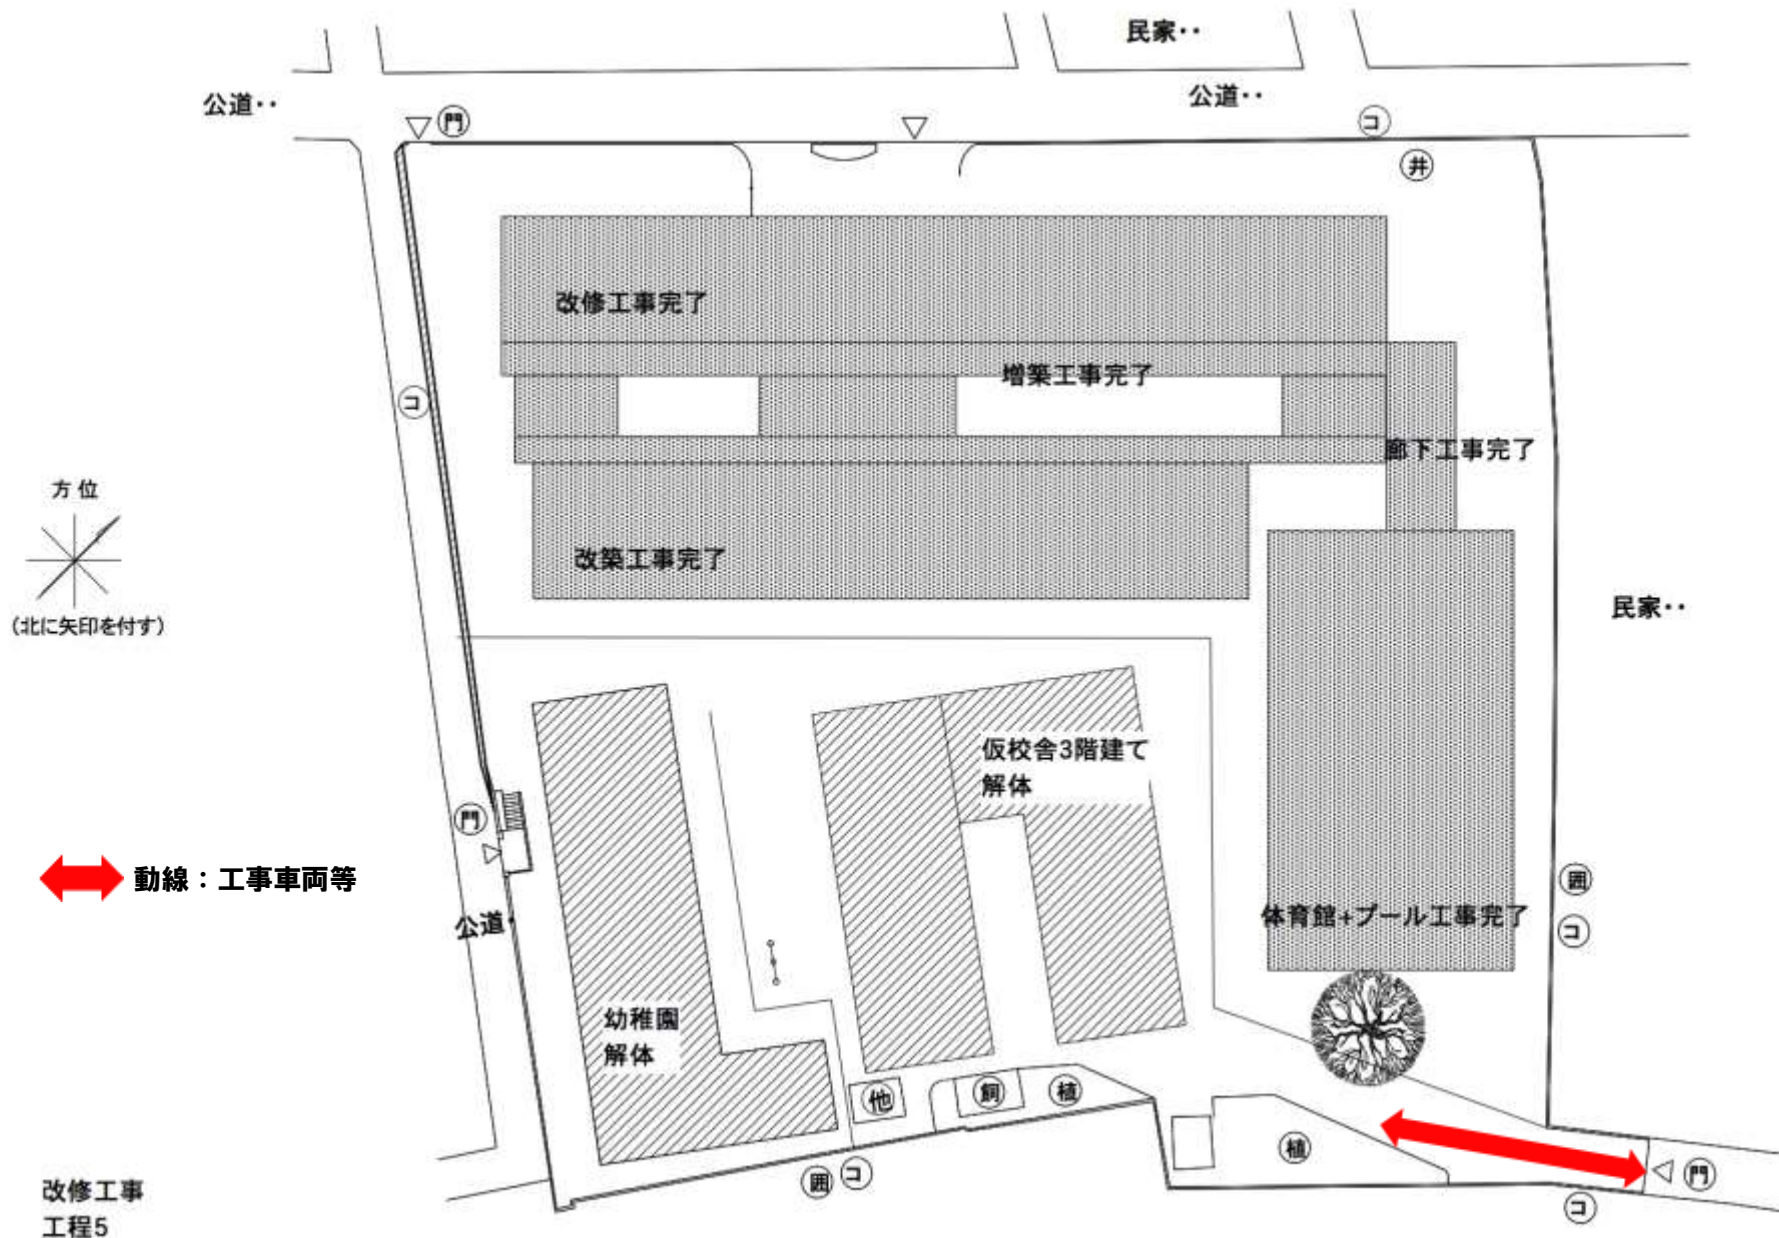


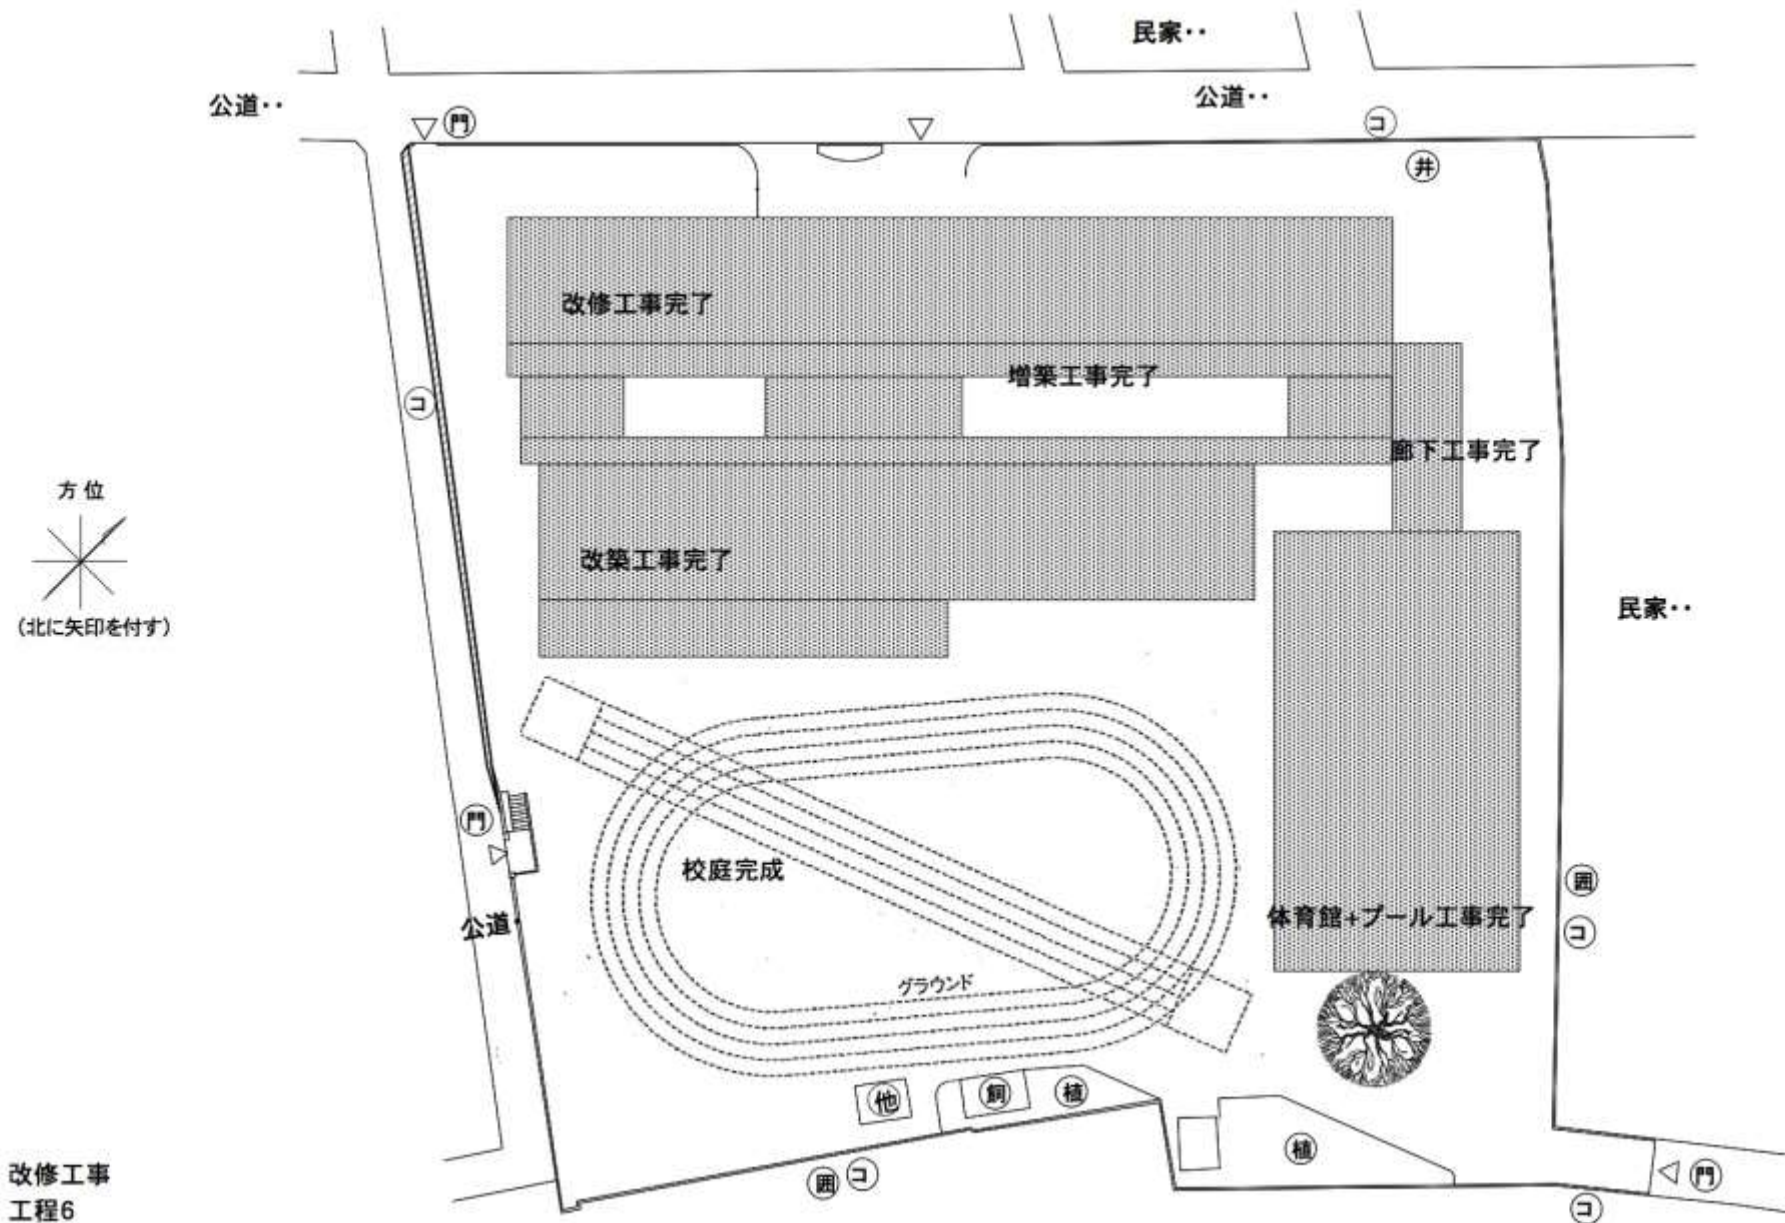



工程表(改修工事)


工事項目 / 月数	1	2	3	4	5	6	7	8	9	10	11	12	13	14	15	16	17	18	19	20	21	22	23	24	25	26	27	28	29	30	31	32	33	34	35	36	37	38	39	40	41	42	43	44	45	46	47	48	49	50				
校舎解体工事				■	■	■	■	
仮校舎1部設置	■	■	■	■	■	■	■	■	■	■	■	■	■	■	■	■	■	■	■	■	■	■	■	■	■	■	■	■	■	■	■	■	■	■	■	■	■	■	■	■	■	■	■	■	■	■	■	■	■	■	■	■		
体育館新築工事							■	■	■	■	■	■	■	■	■	■	■	■	■	■	■	■	■	■	■	■	■	■	■	■	■	■	■	■	■	■	■	■	■	■	■	■	■	■	■	■	■	■	■	■	■	■		
仮校舎増築工事											■	■	■	■	■	■	■	■	■	■	■	■	■	■	■	■	■	■	■	■	■	■	■	■	■	■	■	■	■	■	■	■	■	■	■	■	■	■	■	■	■	■	■	
体育館解体工事	
体育館解体工事	
校舎解体工事	
校舎新築工事	
仮校舎解体工事	
グラウンド整備工事	

改築イメージ

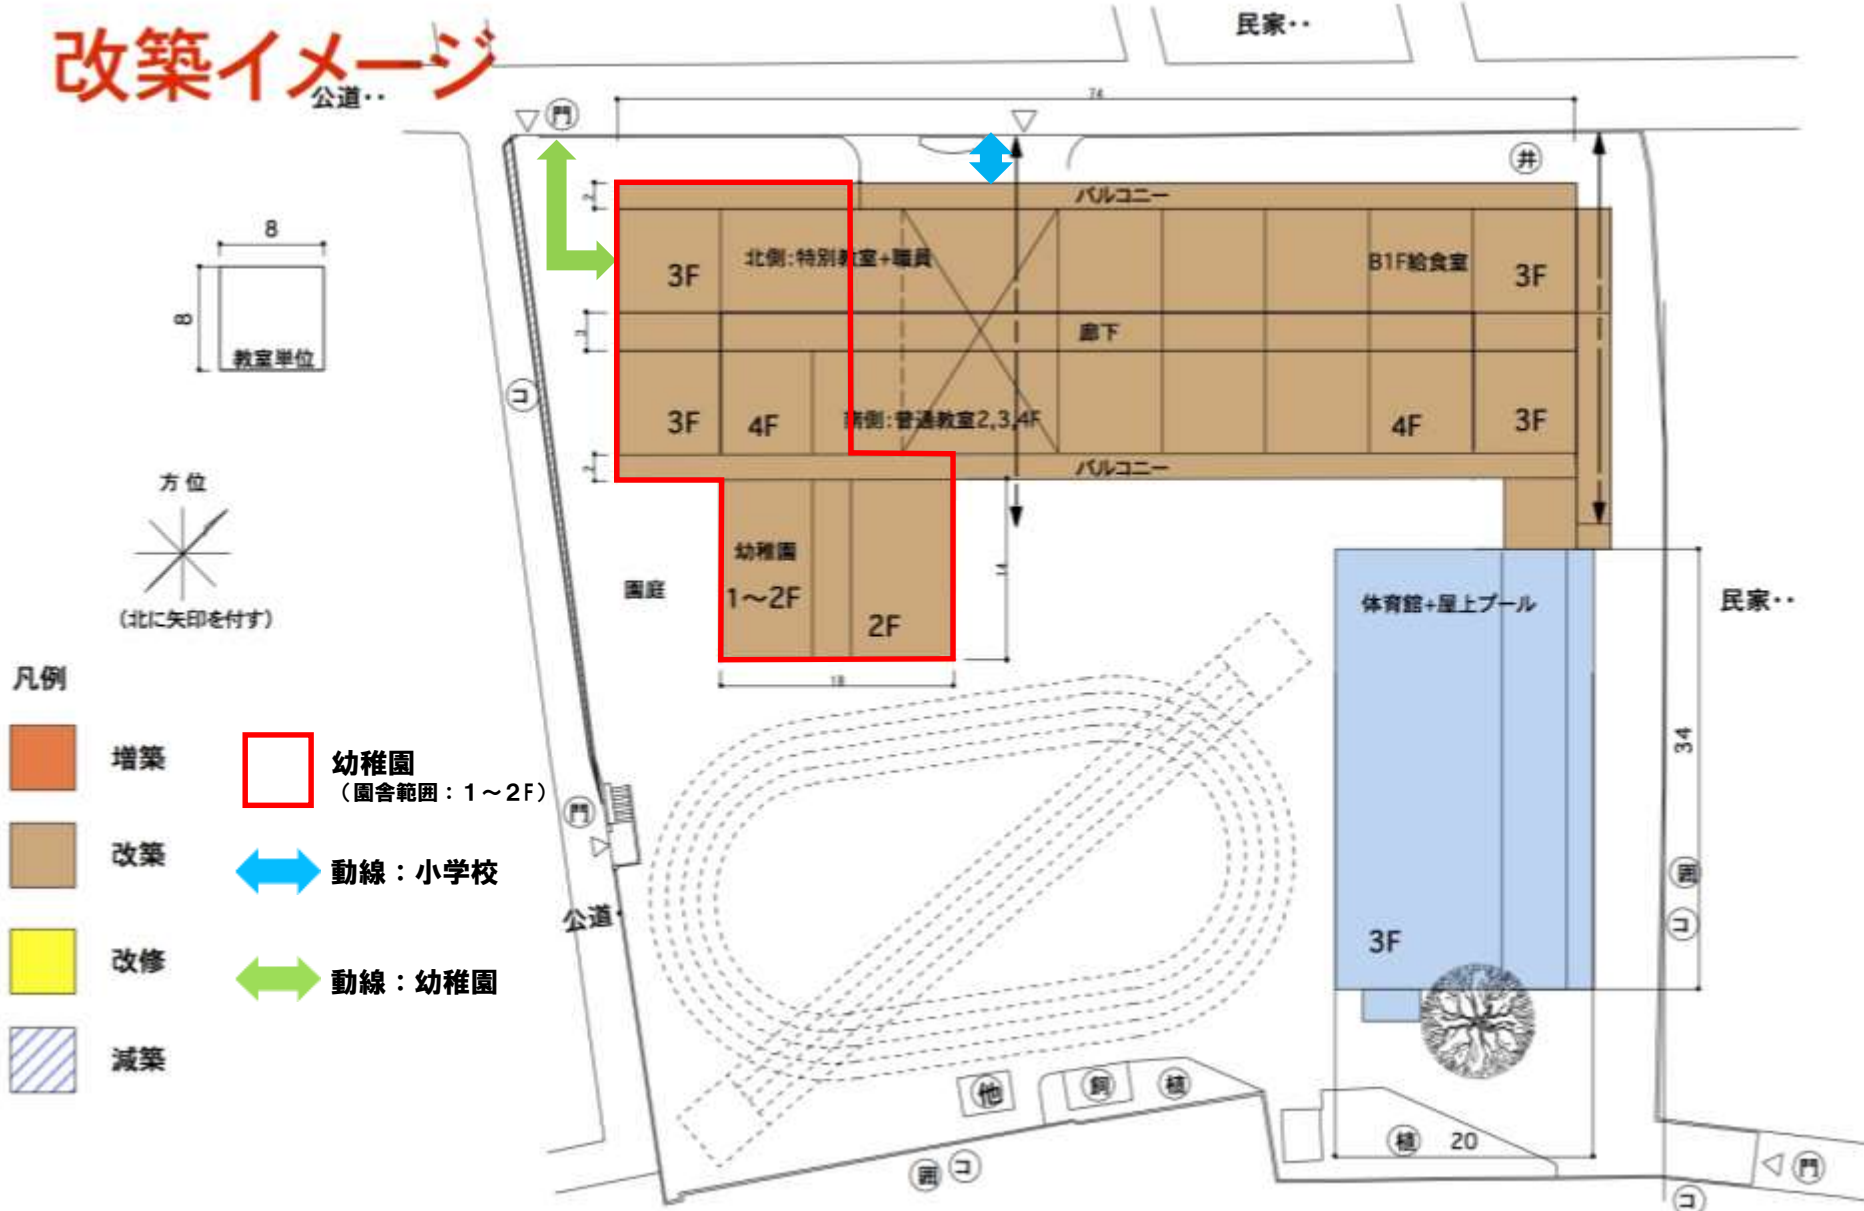


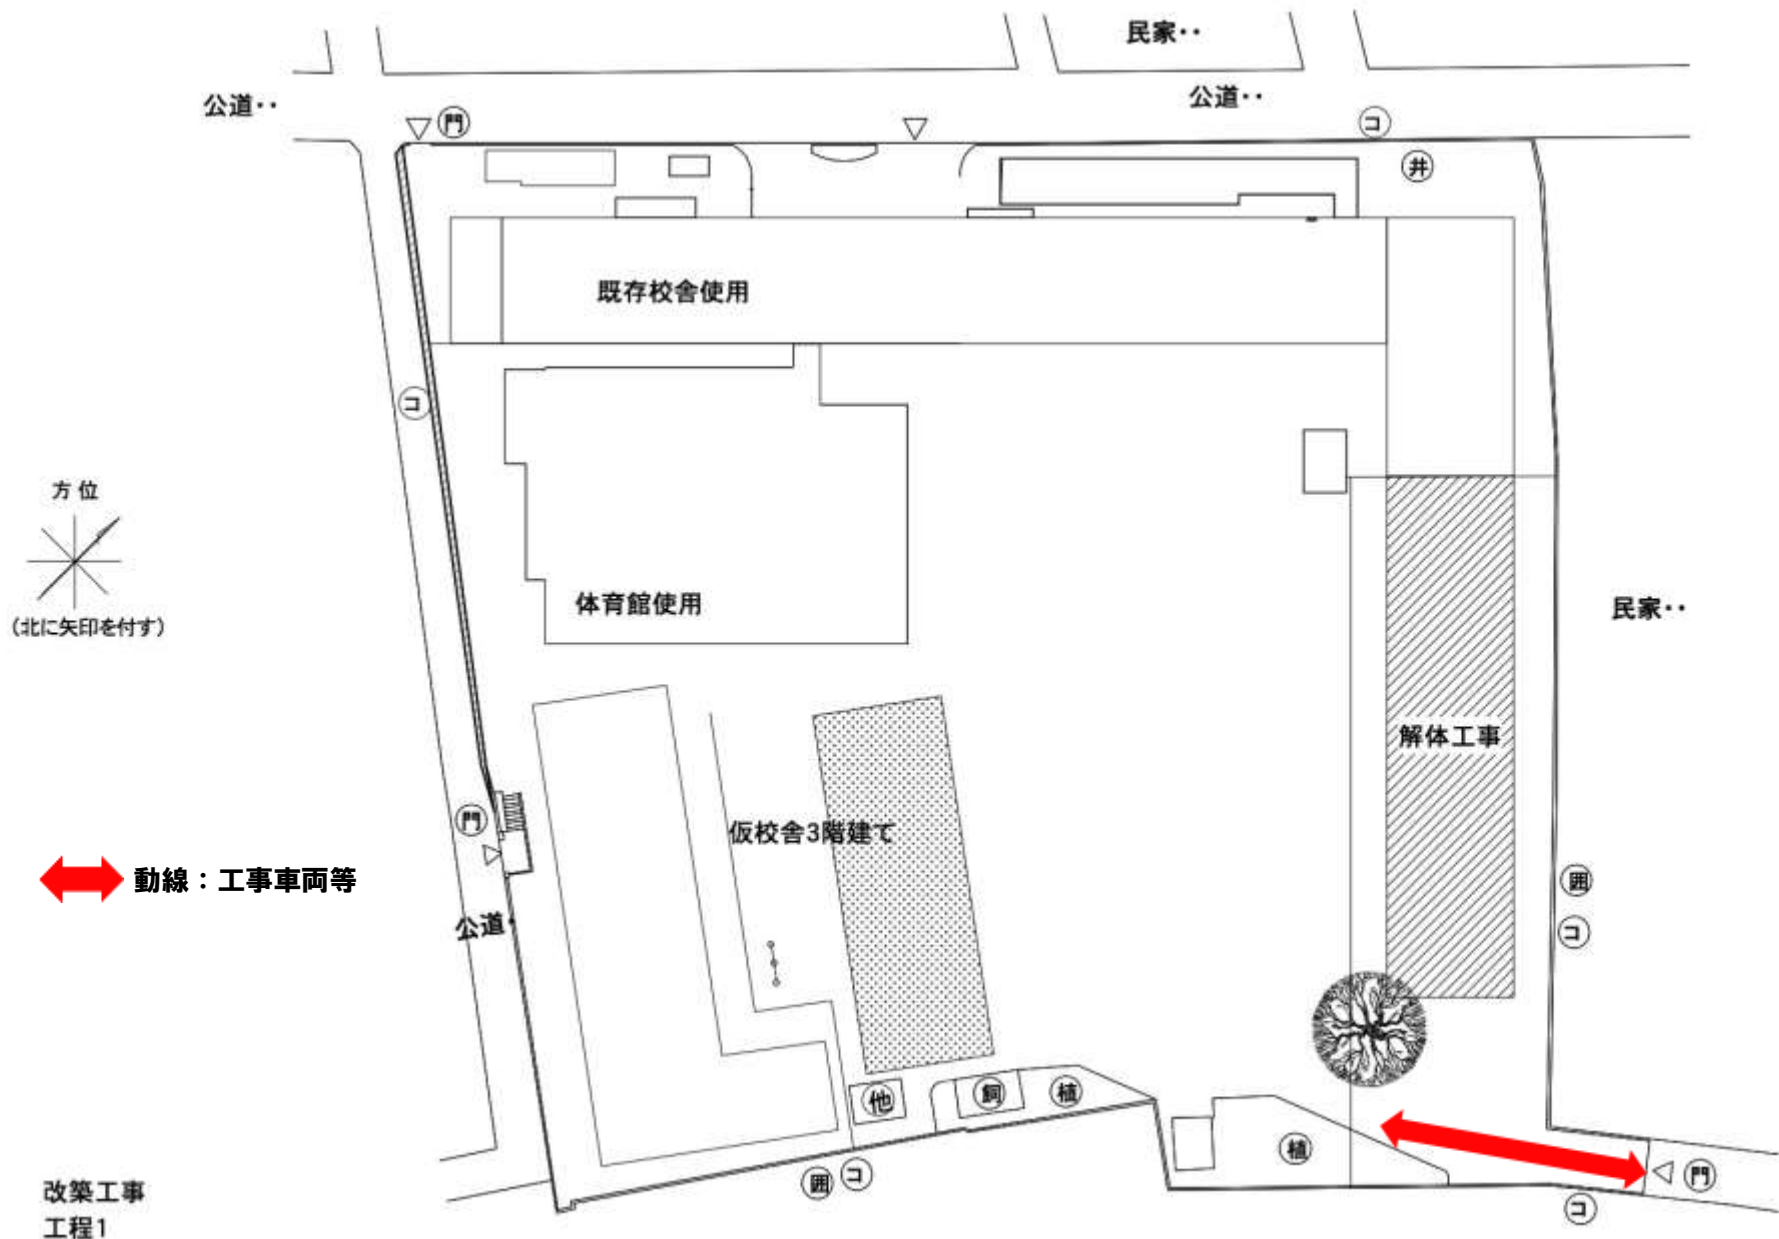

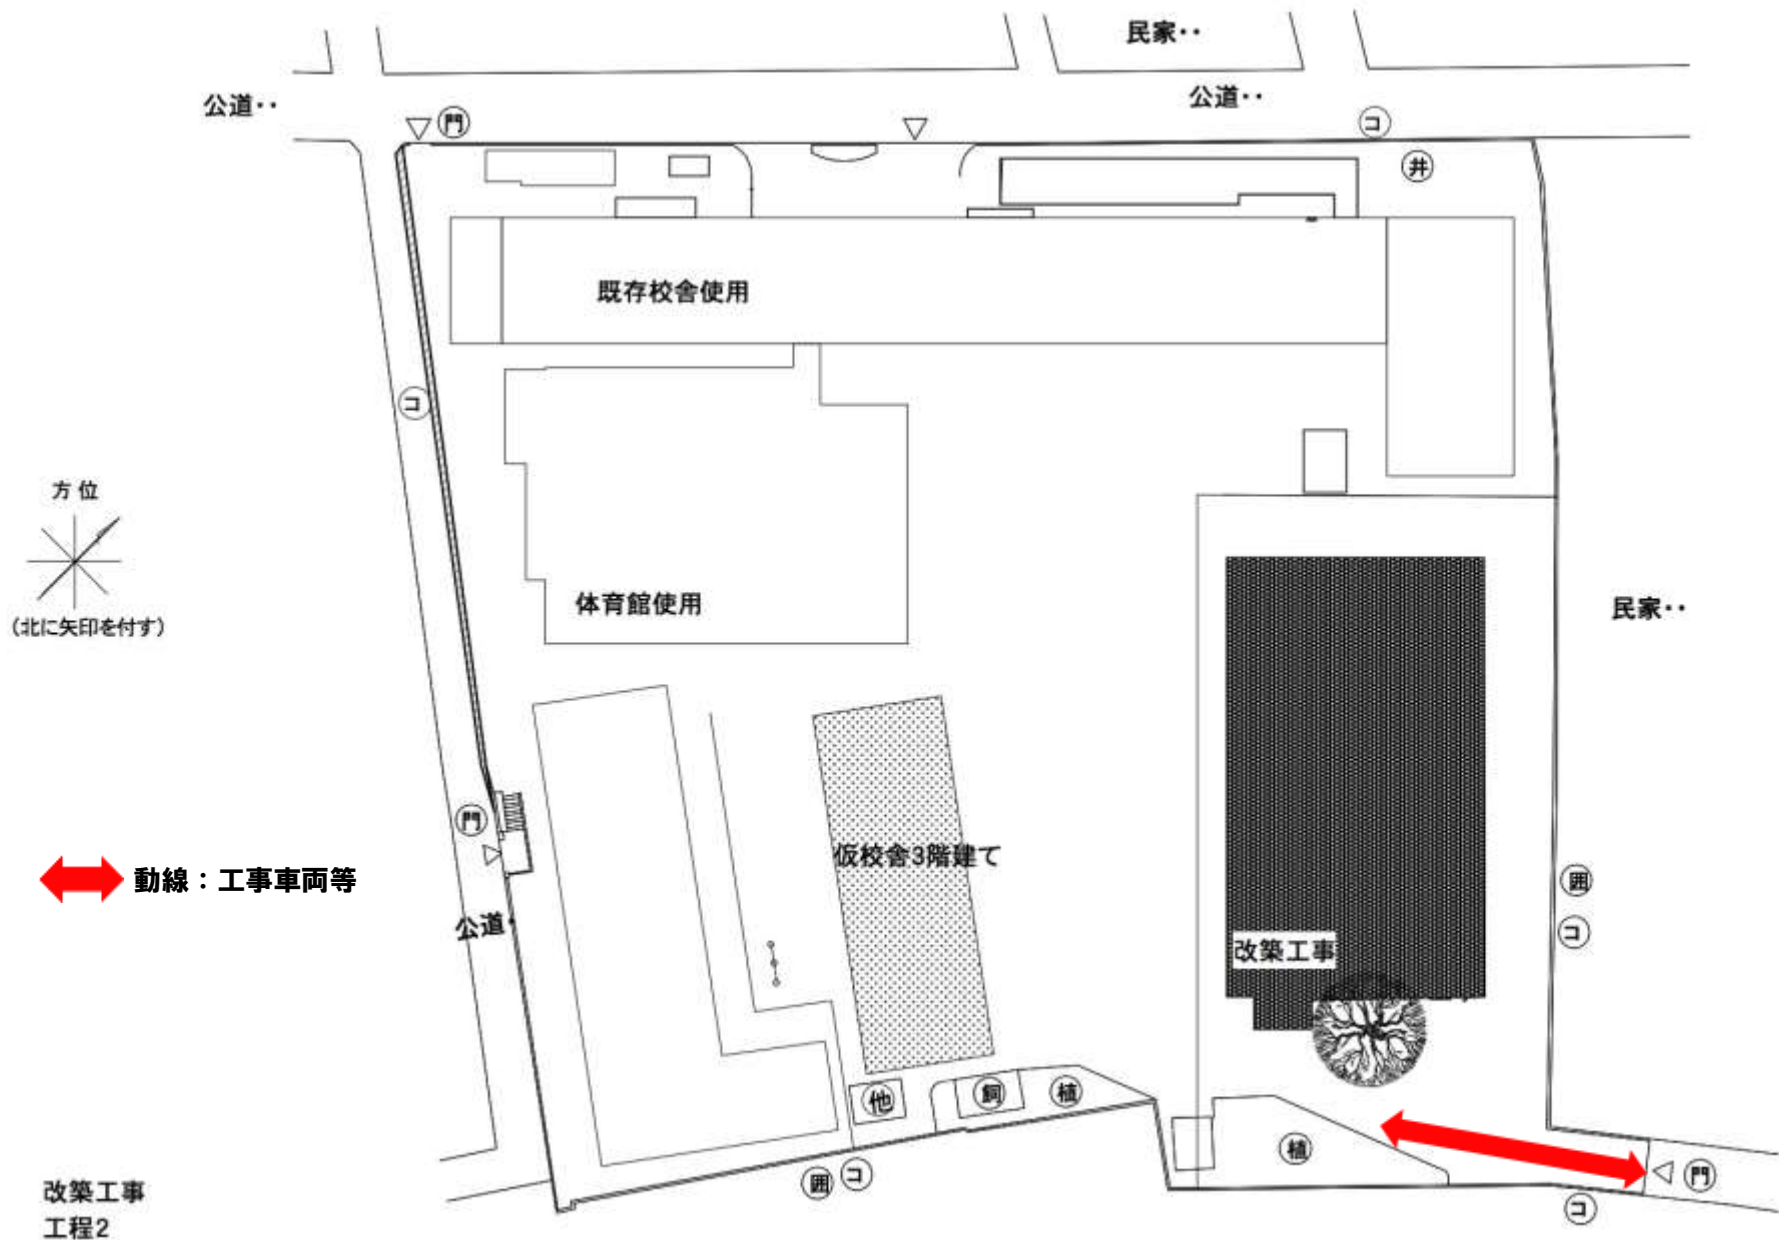


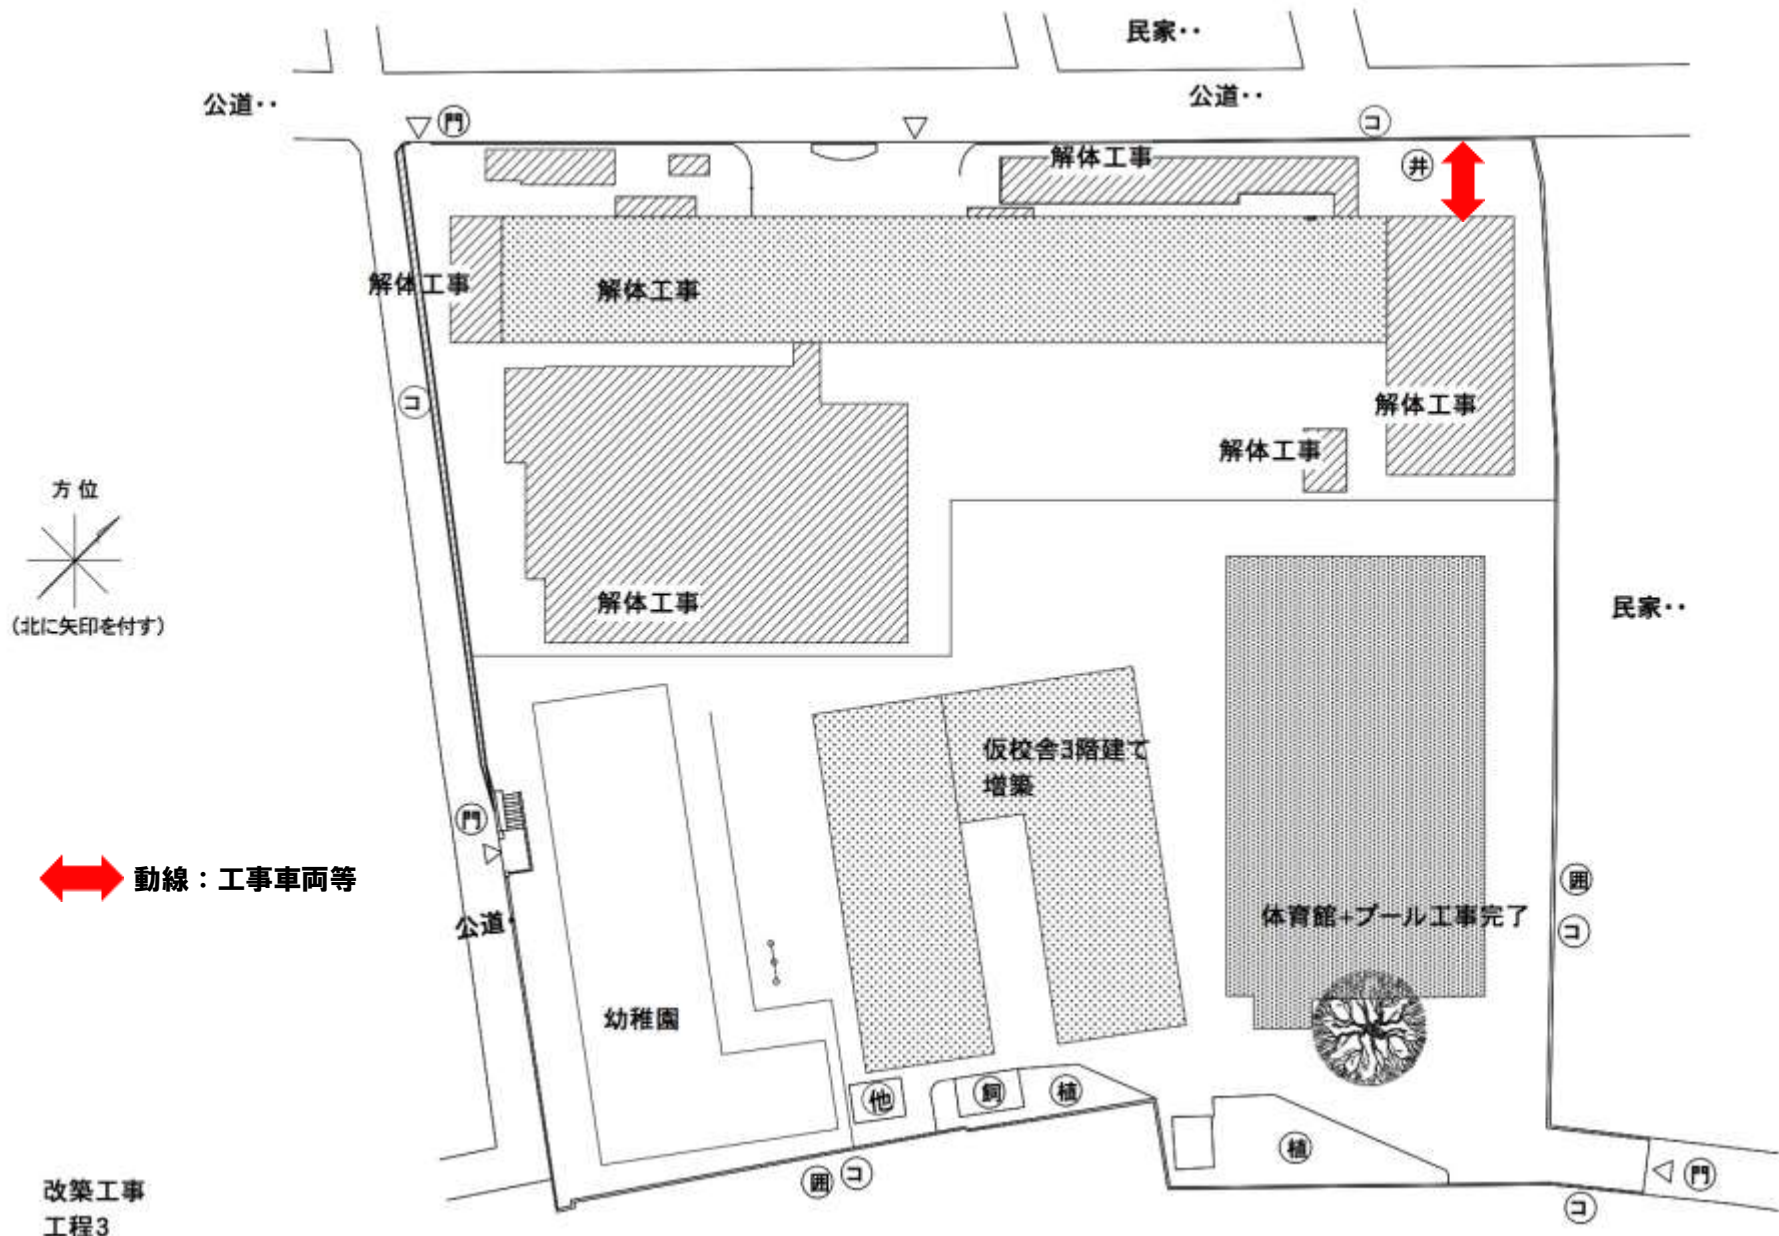


改築工事
工程3

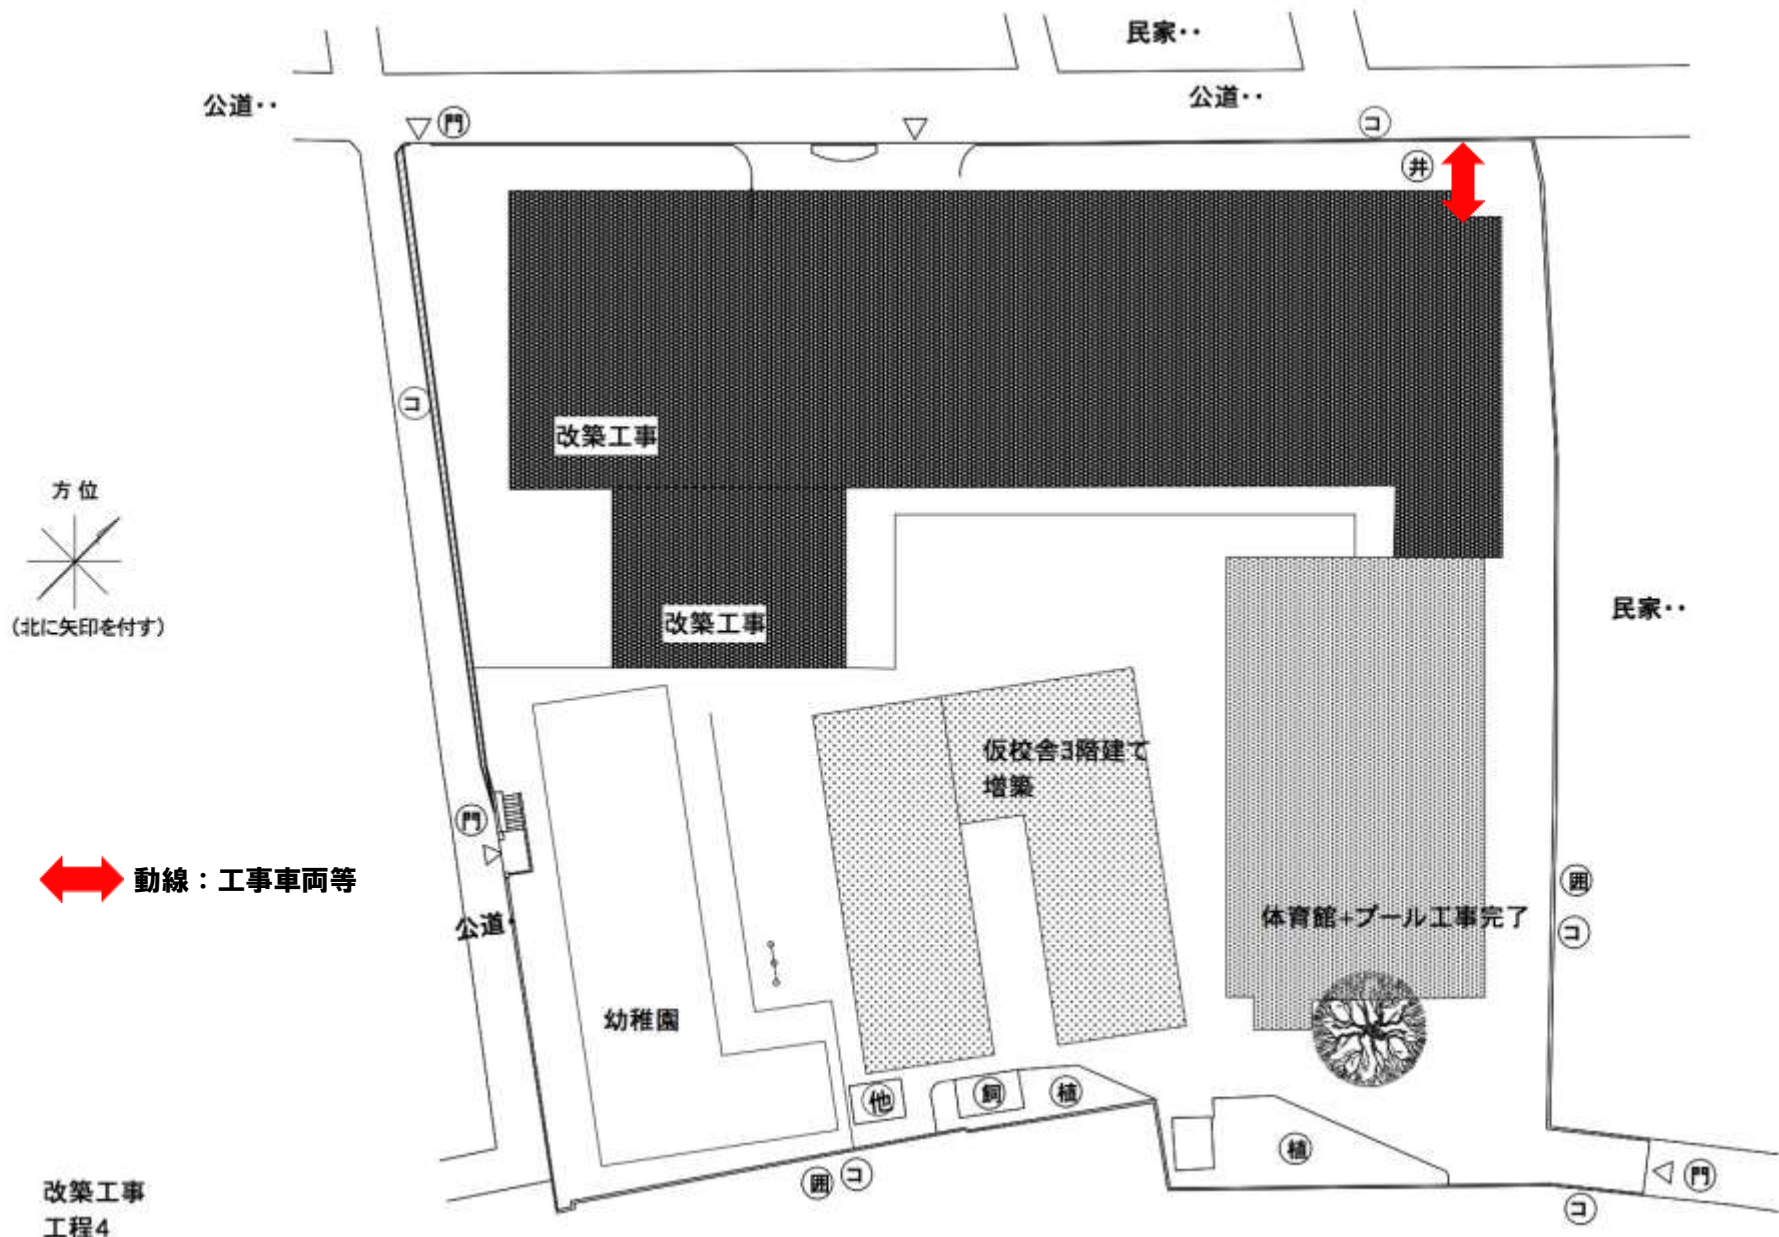

改築工事
工程4

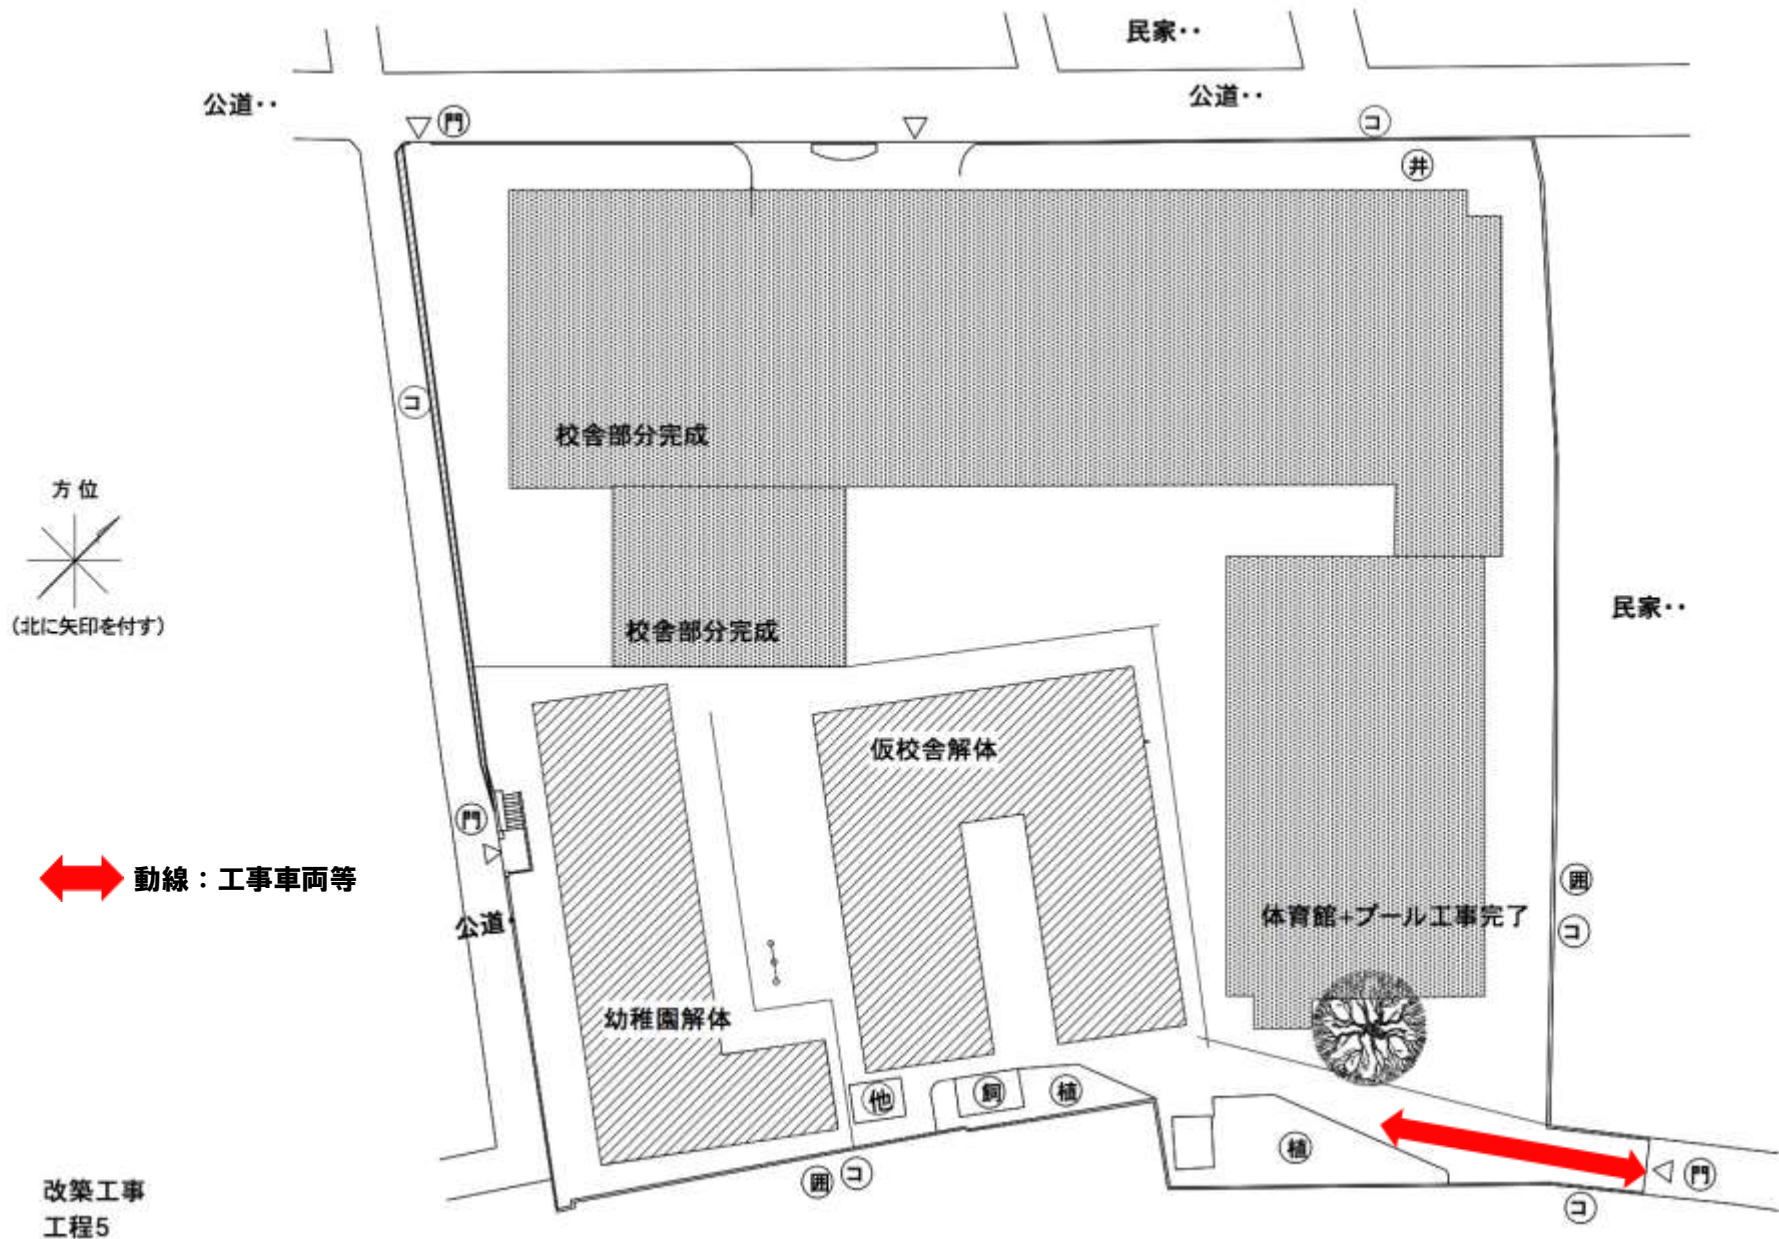

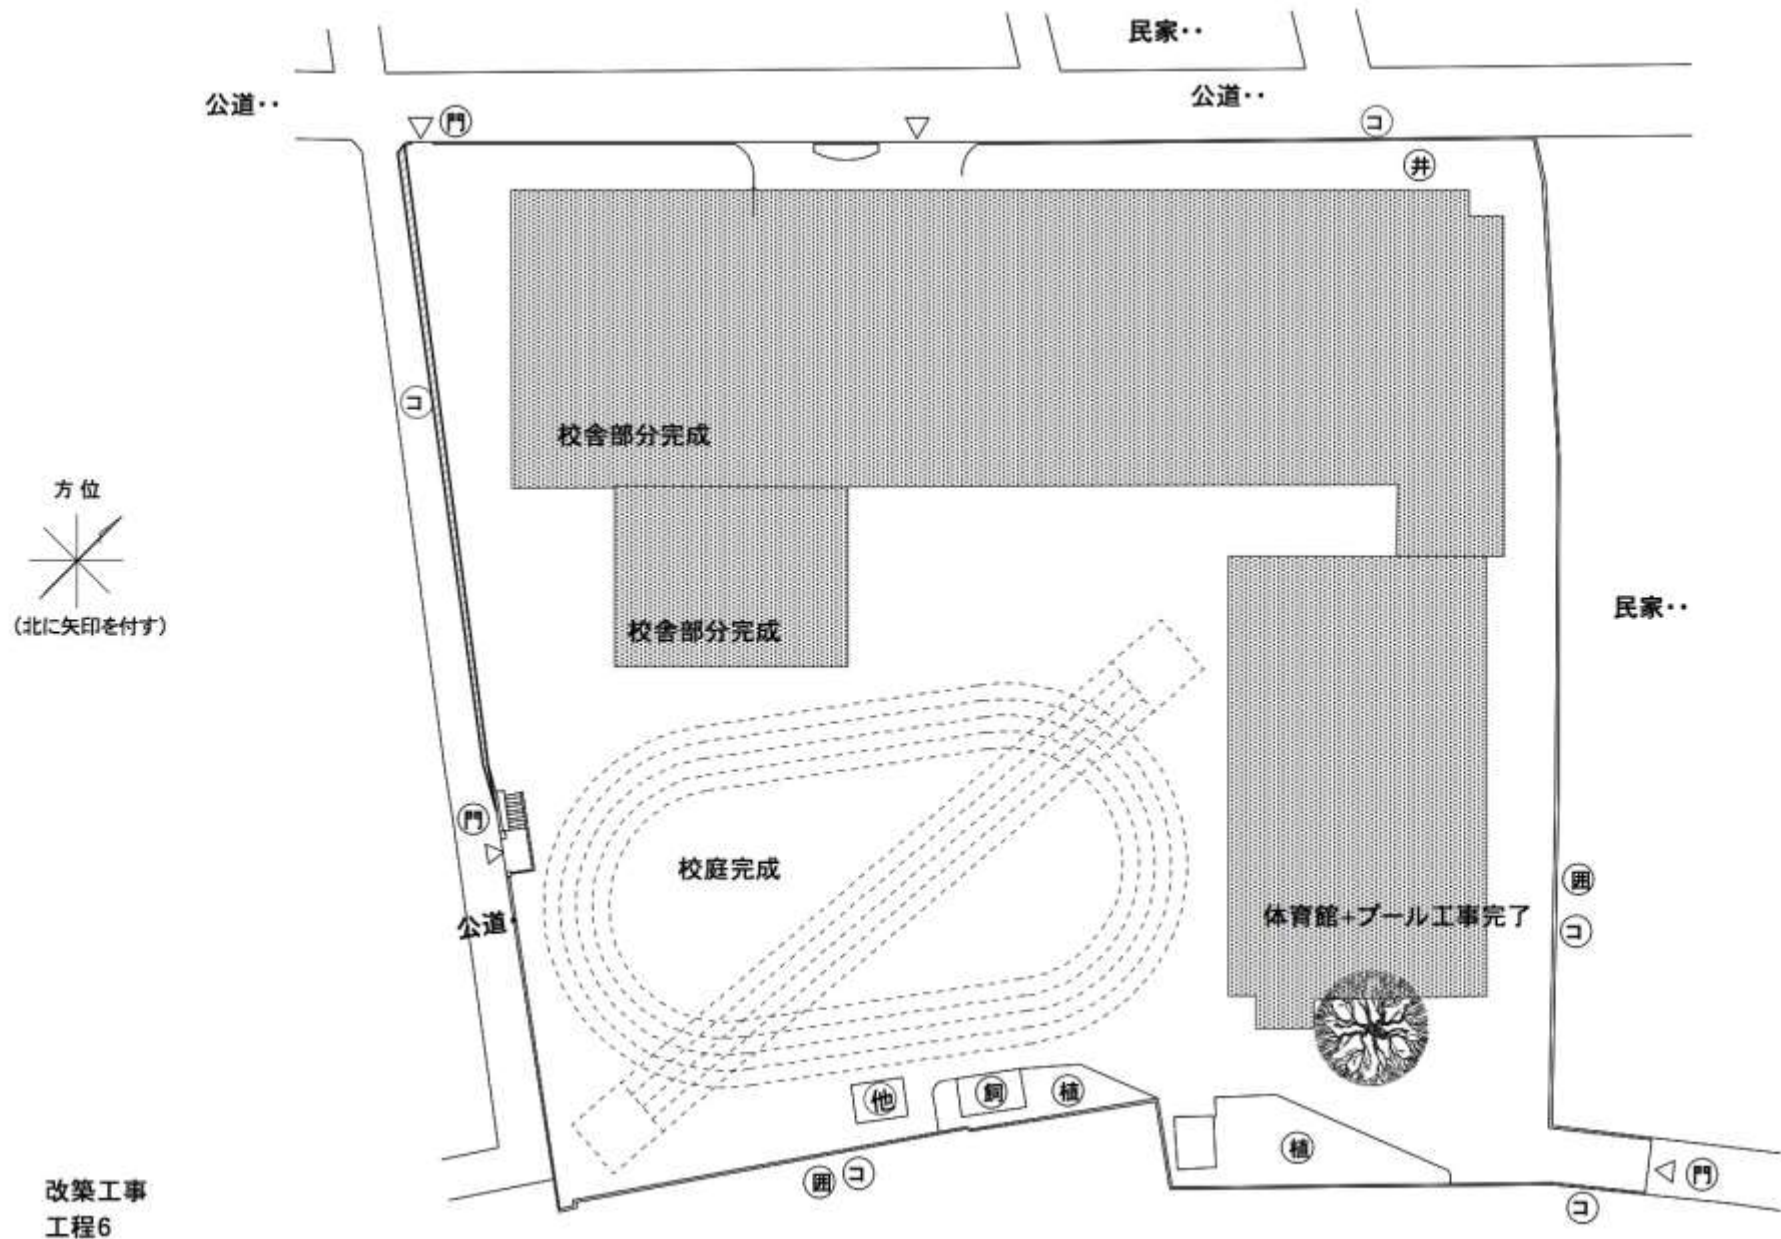

改築工事
工程6

工程表(改築工事)

工事項目 / 月数	1	2	3	4	5	6	7	8	9	10	11	12	13	14	15	16	17	18	19	20	21	22	23	24	25	26	27	28	29	30	31	32	33	34	35	36	37	38	39	40	41	42	43	44	45	46	47	48	49	50				
校舎解体工事				■	■	■	■	
仮校舎1部設置	■	■	■	■	■	■	■	■	■	■	■	■	■	■	■	■	■	■	■	■	■	■	■	■	■	■	■	■	■	■	■	■	■	■	■	■	■	■	■	■	■	■	■	■	■	■	■	■	■	■	■	■		
体育館新築工事							■	■	■	■	■	■	■	■	■	■	■	■	■	■	■	■	■	■	■	■	■	■	■	■	■	■	■	■	■	■	■	■	■	■	■	■	■	■	■	■	■	■	■	■	■	■		
仮校舎増築工事													■	■	■	■	■	■	■	■	■	■	■	■	■	■	■	■	■	■	■	■	■	■	■	■	■	■	■	■	■	■	■	■	■	■	■	■	■	■	■	■	■	
体育館解体工事																	■	■	■	■	■	■	■	■	■	■	■	■	■	■	■	■	■	■	■	■	■	■	■	■	■	■	■	■	■	■	■	■	■	■	■	■	■	
校舎解体工事																	■	■	■	■	■	■	■	■	■	■	■	■	■	■	■	■	■	■	■	■	■	■	■	■	■	■	■	■	■	■	■	■	■	■	■	■	■	
校舎新築工事	
仮校舎解体工事	
グラウンド整備工事	

改修コスト算定(案)

	面積	単価/面積		合計	備考
	m ²	千円		千円	
解体工事					
小学校					
部分解体	2,040	30 =		61,200	
接続部あり	450	40 =		18,000	
解体	1,500	35 =		52,500	
体育館	566	35 =		20,000	
幼稚園	900	35 =		31,500	
改修工事					
内部改修	2,040	350 =		714,000	
廊下増築(3階)	210	400 =		84,000	
新築工事					
小学校・幼稚園	3,800	4,000 =		1,520,000	
体育館・プール	1,250	4,000 =		500,000	
仮校舎	1,830	200*1.1 =		402,600	
総計			=	3,403,800	

改築コスト算定(案)

	面積	単価/面積		合計	備考
	m ²	千円		千円	
解体工事					
小学校	3,990	35 =		340,000	
体育館	586	35 =		20,500	
幼稚園	900	35 =		31,500	
新築工事					
小学校・幼稚園	6,050	400 =		2,420,000	
体育館・プール	1,360	400 =		544,000	
仮校舎	1,830	200*0.9 =		329,400	
総計			=	3,685,400	