

定期利用及び一時利用制自転車駐車場の設置について

1 概要

茗荷谷駅付近の中央大学茗荷谷キャンパス内に、定期利用及び一時利用制自転車駐車場を設置する。

2 名称等

- (1) 名 称： 中央大学茗荷谷キャンパス内自転車駐車場（仮称）
- (2) 設置場所： 文京区大塚一丁目四番一号
- (3) 台 数： 158台 一時利用 110台
定期利用 48台

(4) 位置図



(5) 平面図（別紙1参照）

3 運用開始予定

令和5年4月1日（土）

4 使用料

(1) 一時利用制自転車駐車場

2時間以内：無料

2時間超：10時間ごとに100円（交通系ICカード対応）

(2) 定期利用制自転車駐車場

1ヶ月：2,000円（減免制度あり）

5 今後のスケジュール

令和4年11月

定例議会条例提案


令和5年2月以降

用地整備及び一時利用制ラック等の設置


令和5年4月1日

運用開始

自転車駐車場通路概要図

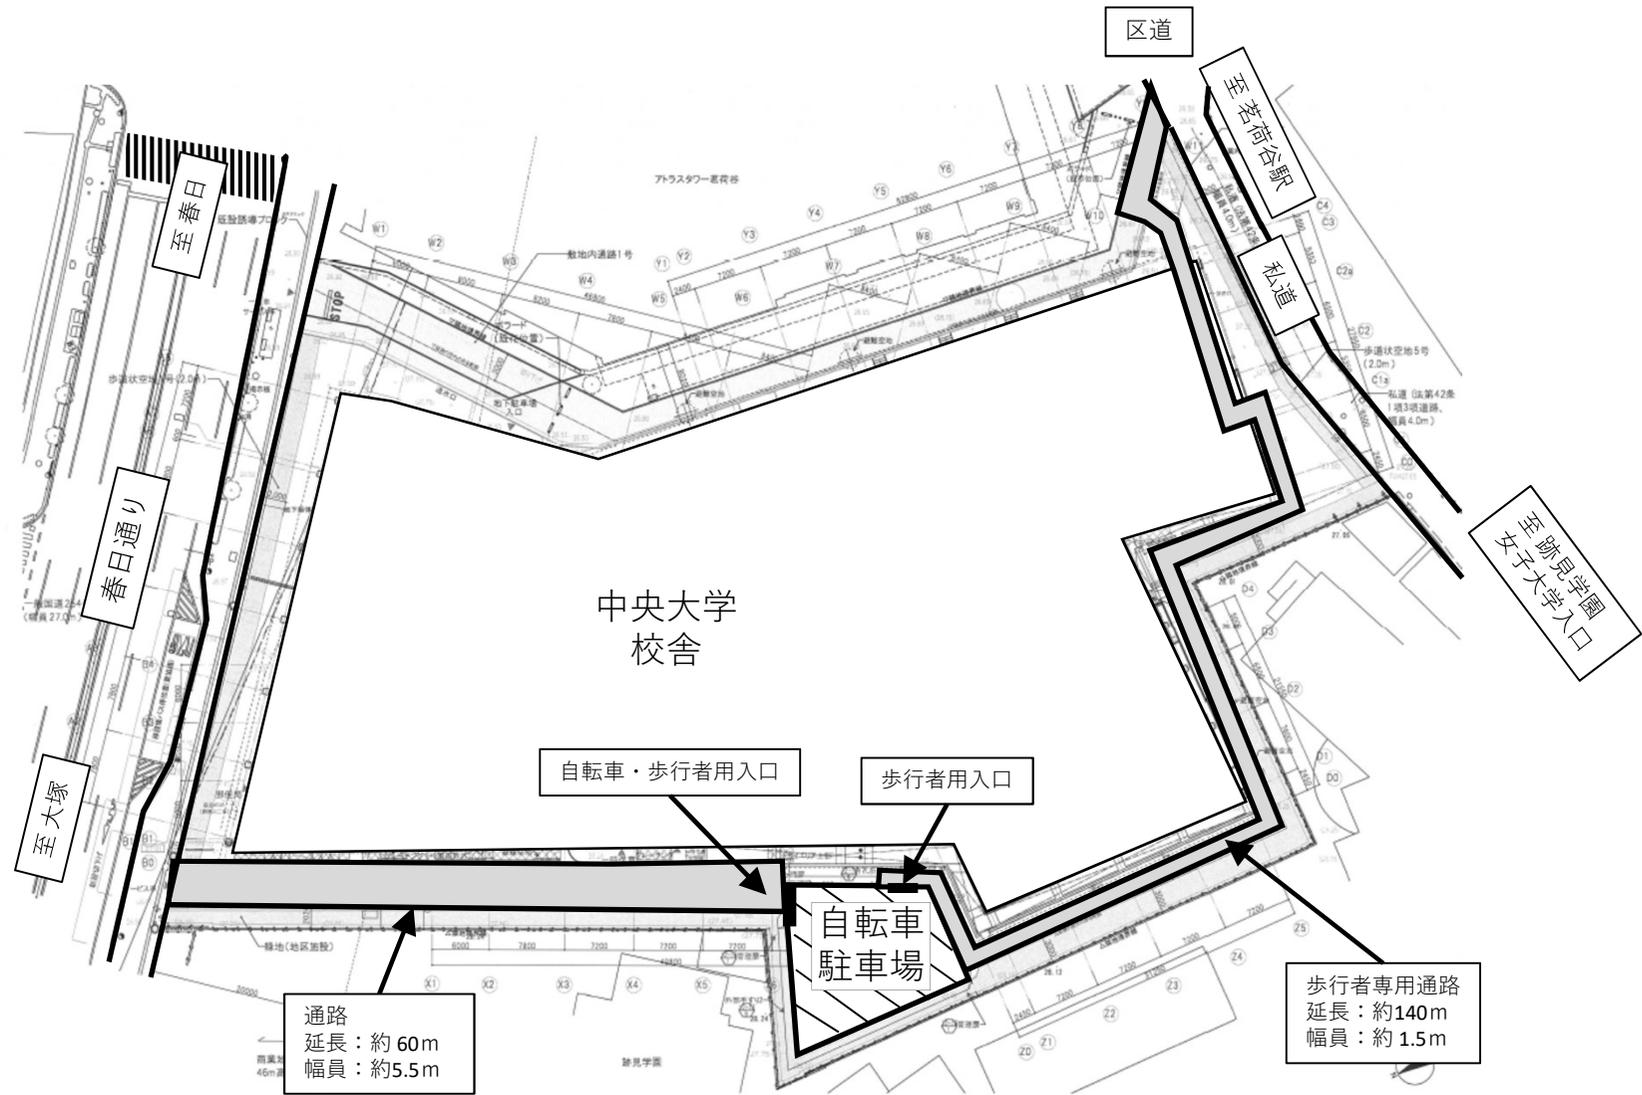

参考

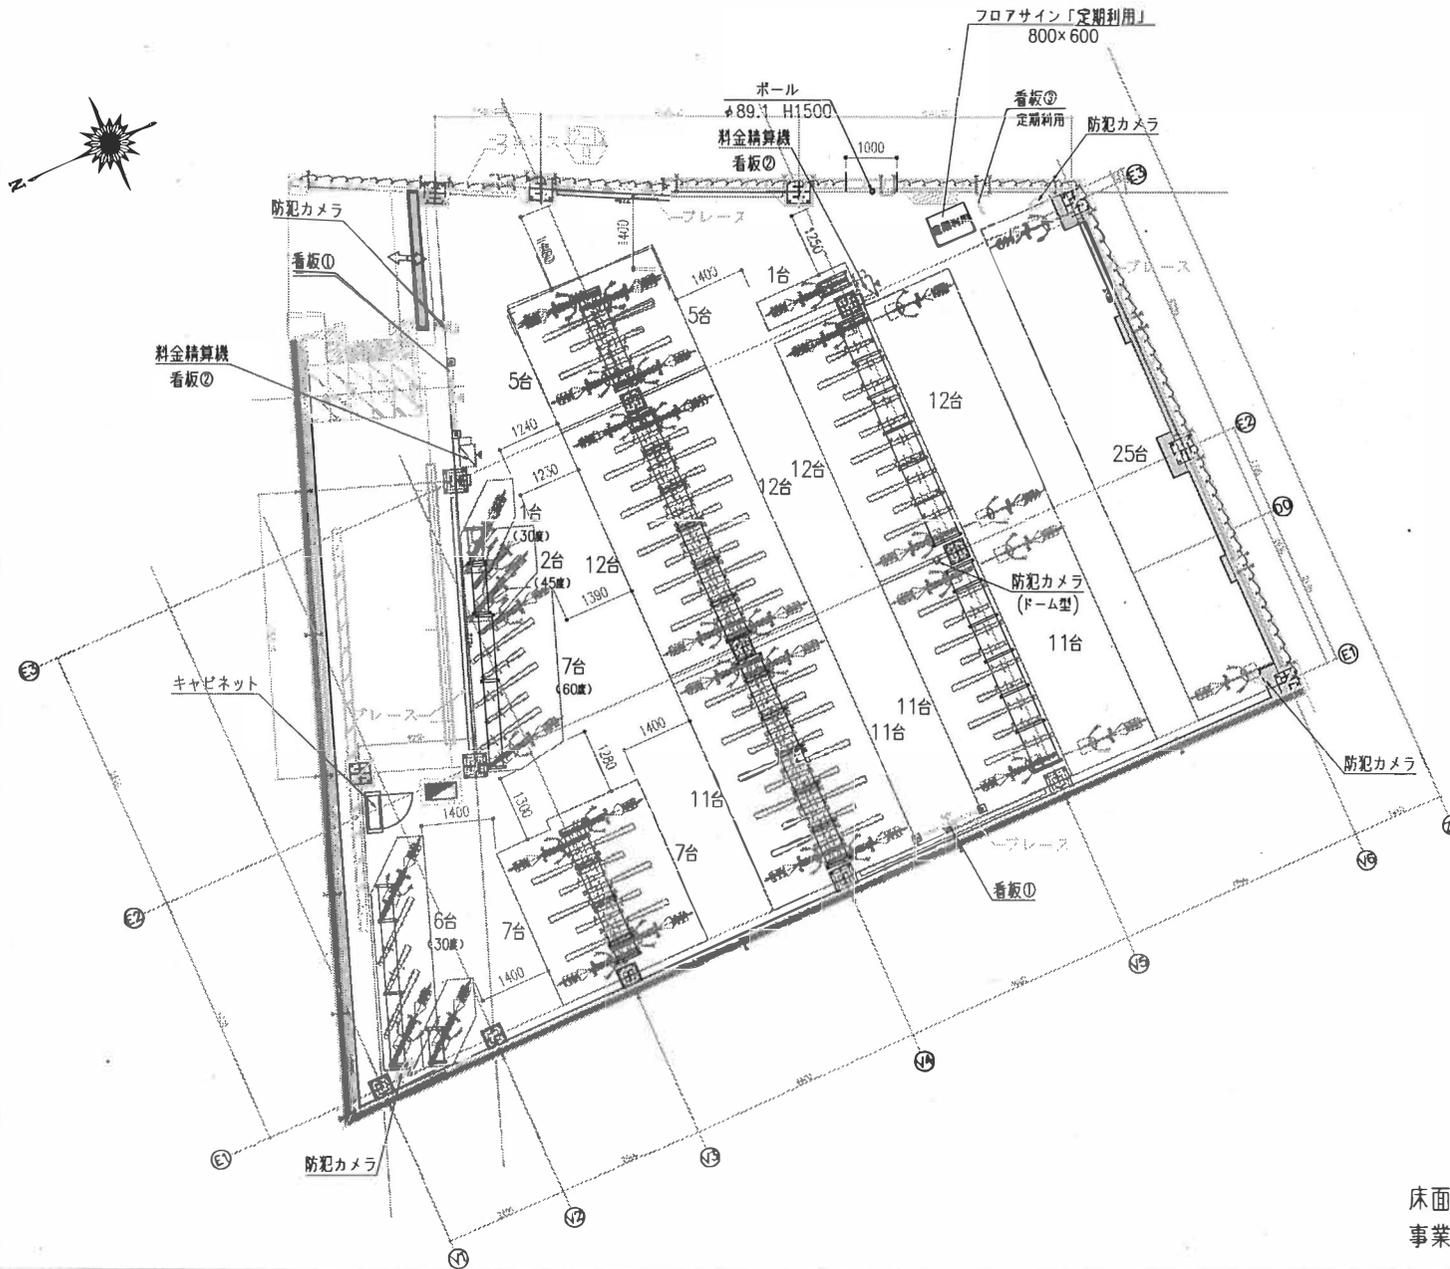

収容台数

種別	台数	備考
自動車	158台	
合計	158台	


凡例 ※精算機ものは下記の通りとする。

記号		名称	
Bロック (自動車用)			
設置間隔	角度	台数	備考
350mm	30°	7台	
350mm	45°	2台	
375mm	60°	7台	
400mm	90°	94台	
手置き	90°	48台	ラック無し
合計		158台	

記号		名称	
地納/家内看板			
No.	サイズ	種別	備考
①	本体: W1450×H2000 幅面: W1350×H900	自転車	縦型/自立プレート式
②	幅面: W400×H270	自転車	片面 2基 精算机上L型看板
③	幅面: W300×H420	自転車	片面 1基 自立プレート式

記号 / 名称	UPS	有	無
ES400RLSC-Pα (料金精算機)	ヘッド照明	有	
	防犯ブザー	有	
	ガンロック	有	
仕様 (基本)	備考	常時案内	有
差数	2基	IPフォン	有
遅延抑制 (無差)	1基	電気カーフ対応	有
ICカード対応	有	PASMO	Dサイネージ
IC対応 (有差)	0基	テント	無
IC対応 (無差)	2基	Bプロテクター	有
L型看板設置	新台103台	LCD映示機	無

全体図

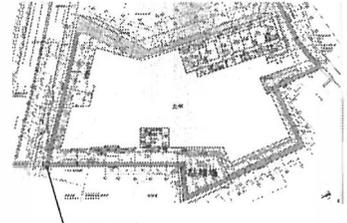

新設防犯カメラ	5基
---------	----

床面: コンクリート
事業地面積: 203.96㎡