




2024/06/21現在

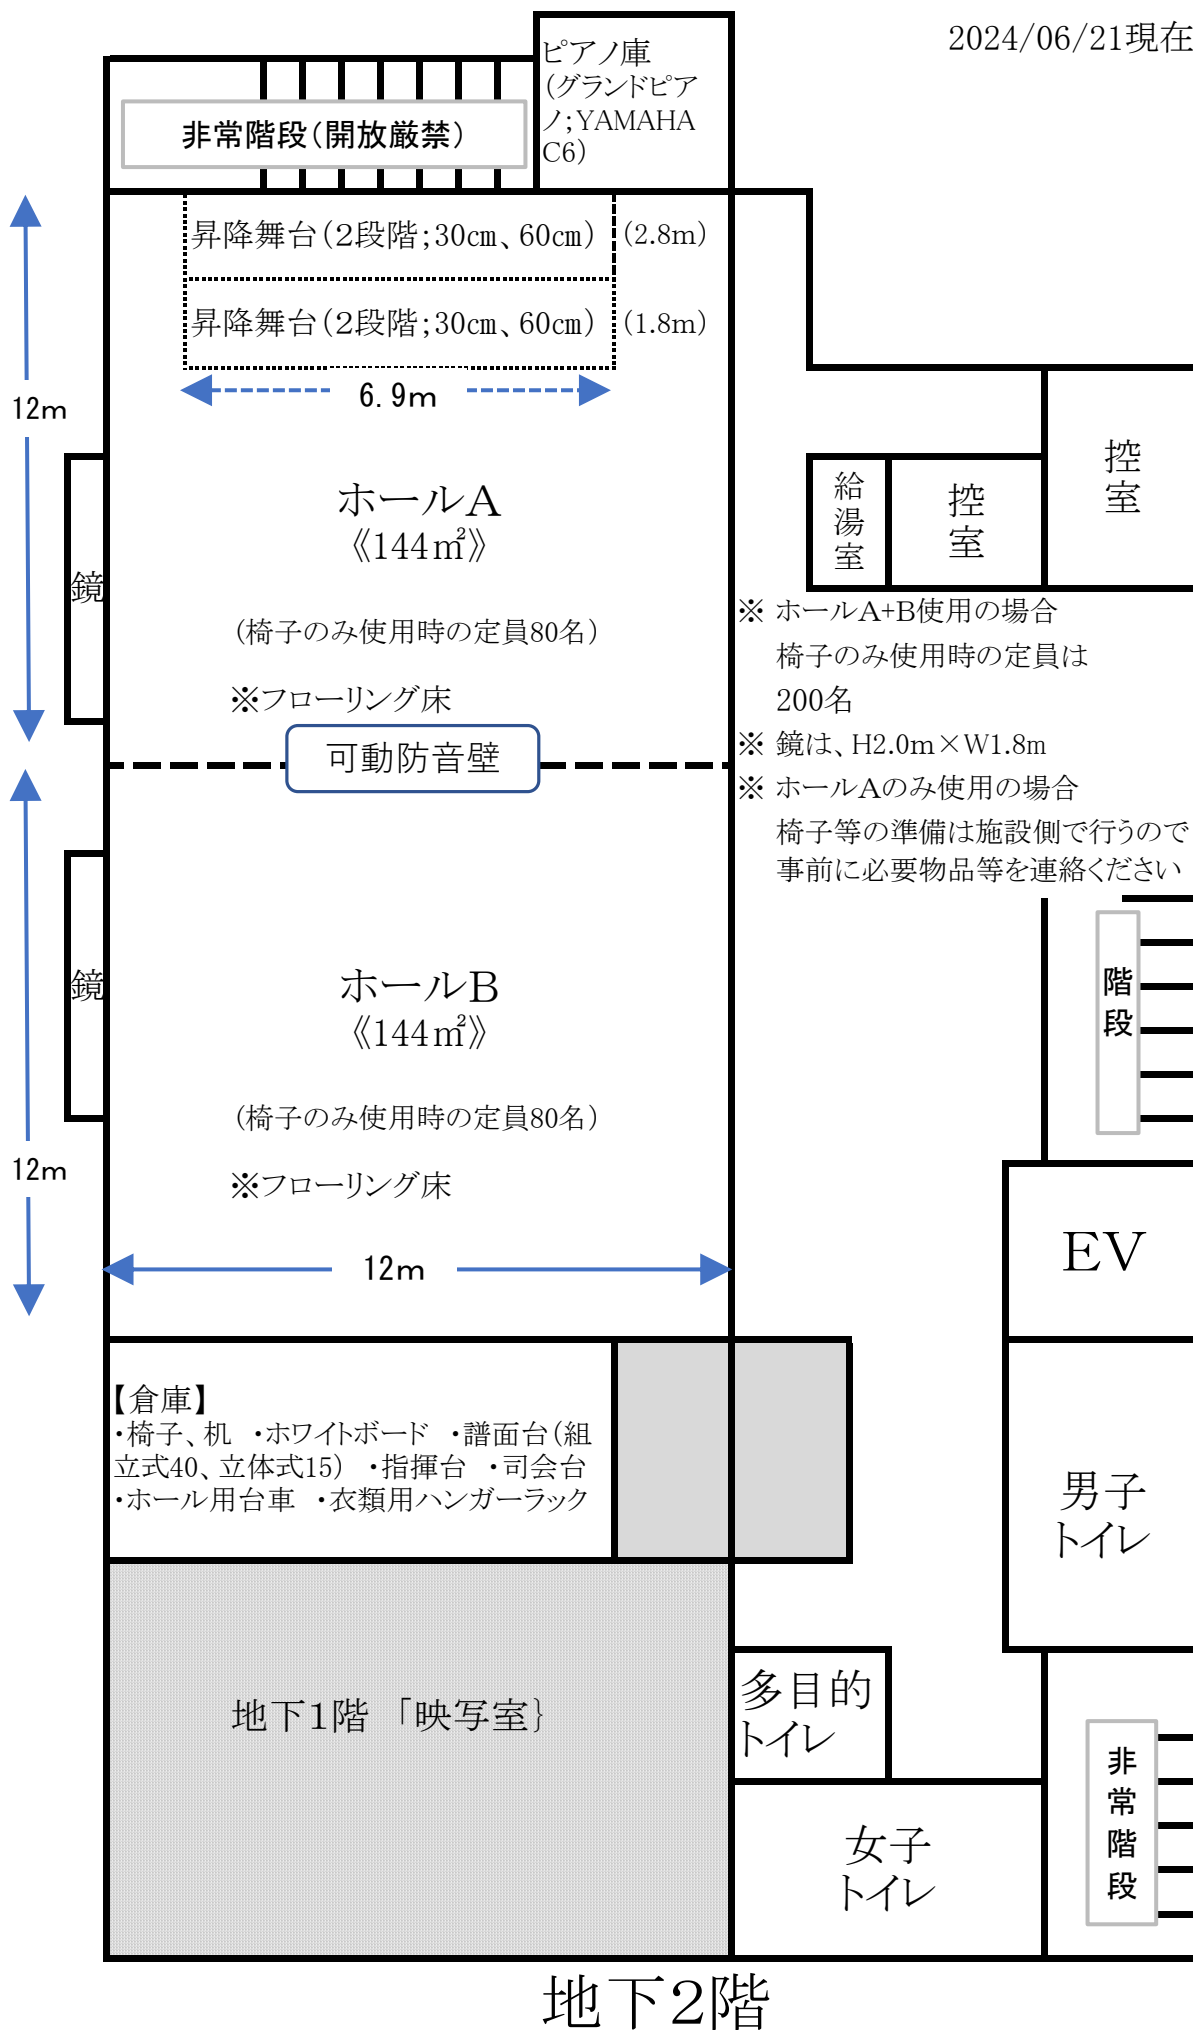

2024/06/21現在

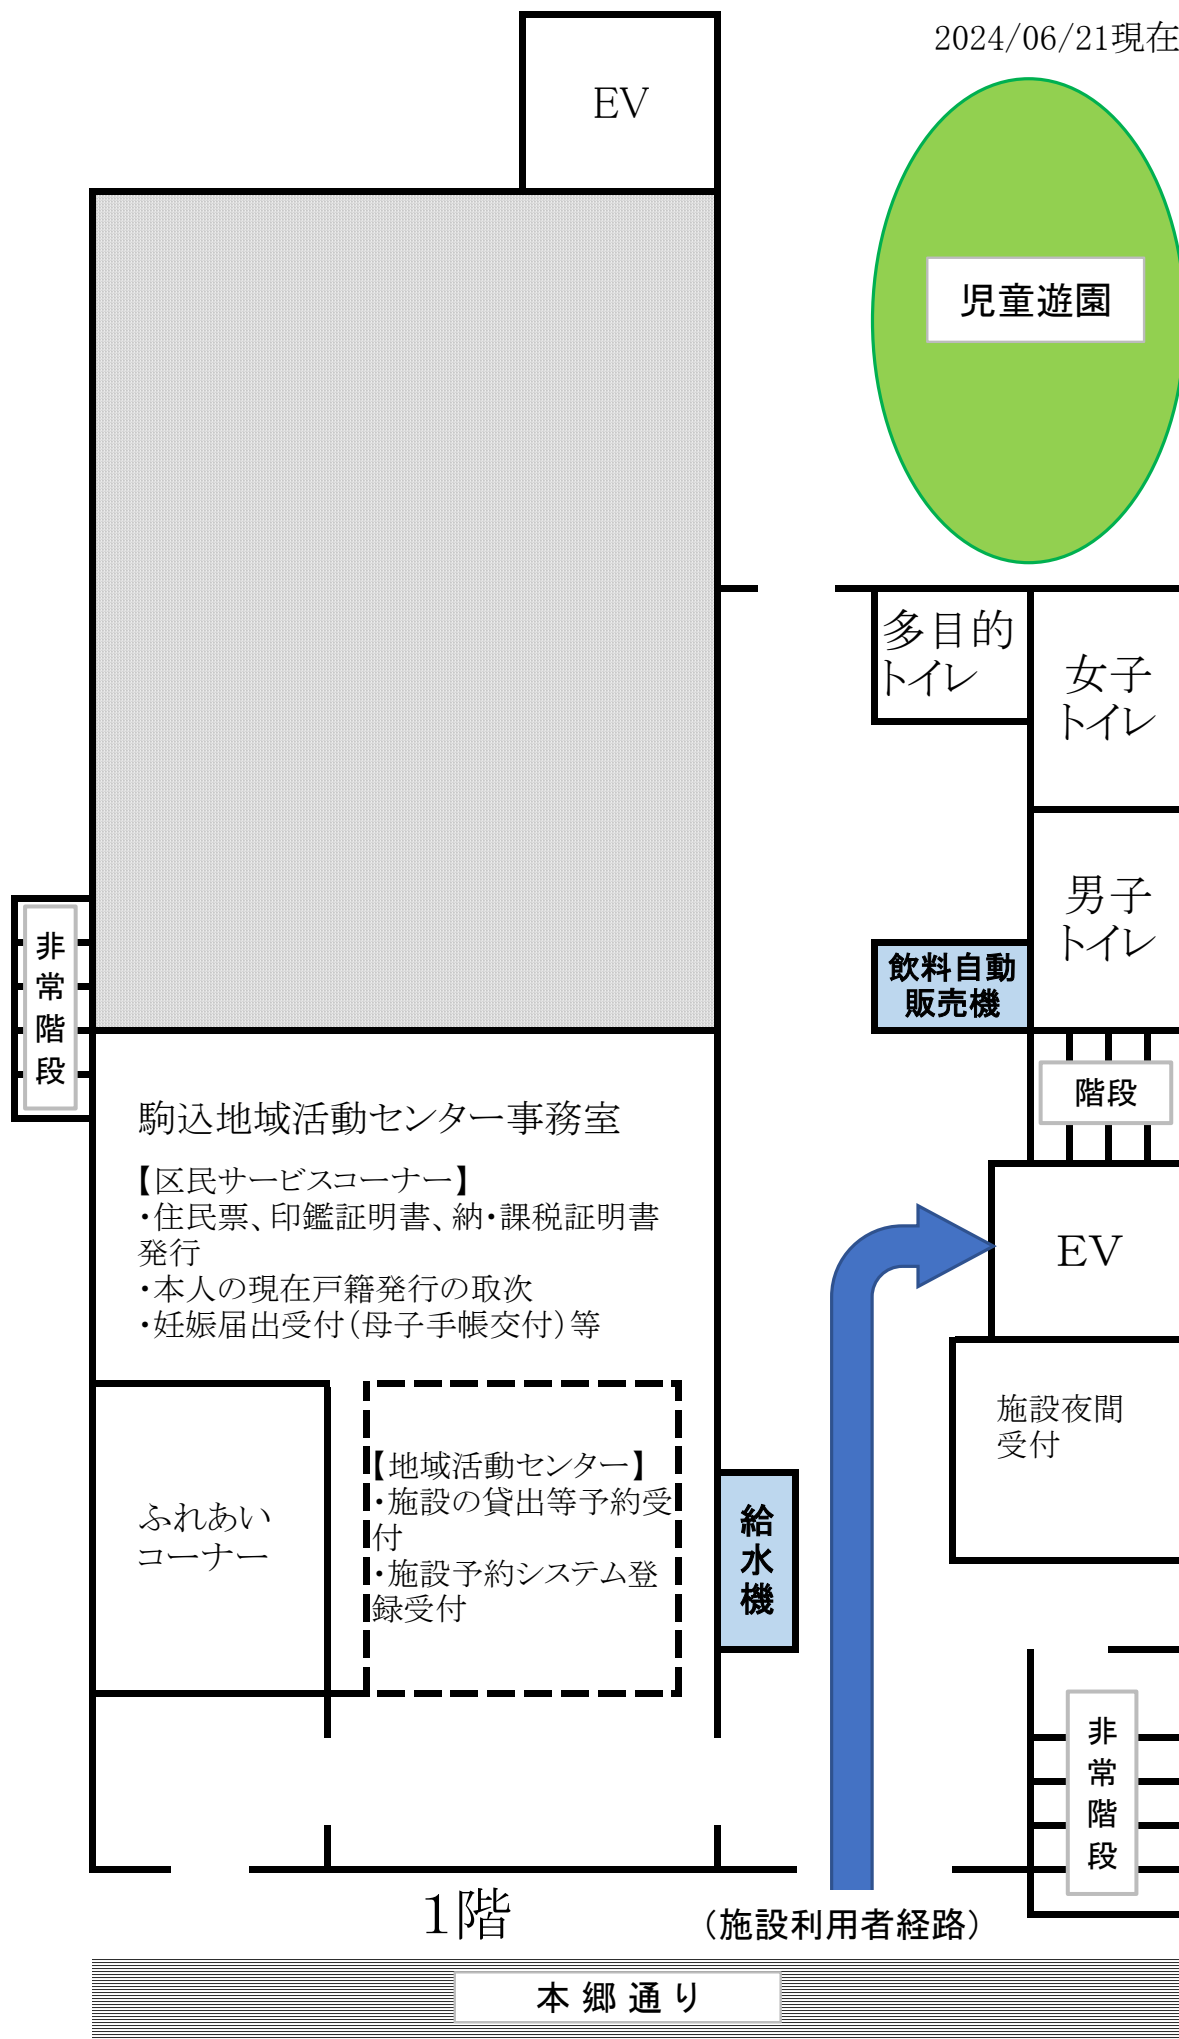

2024/06/21現在

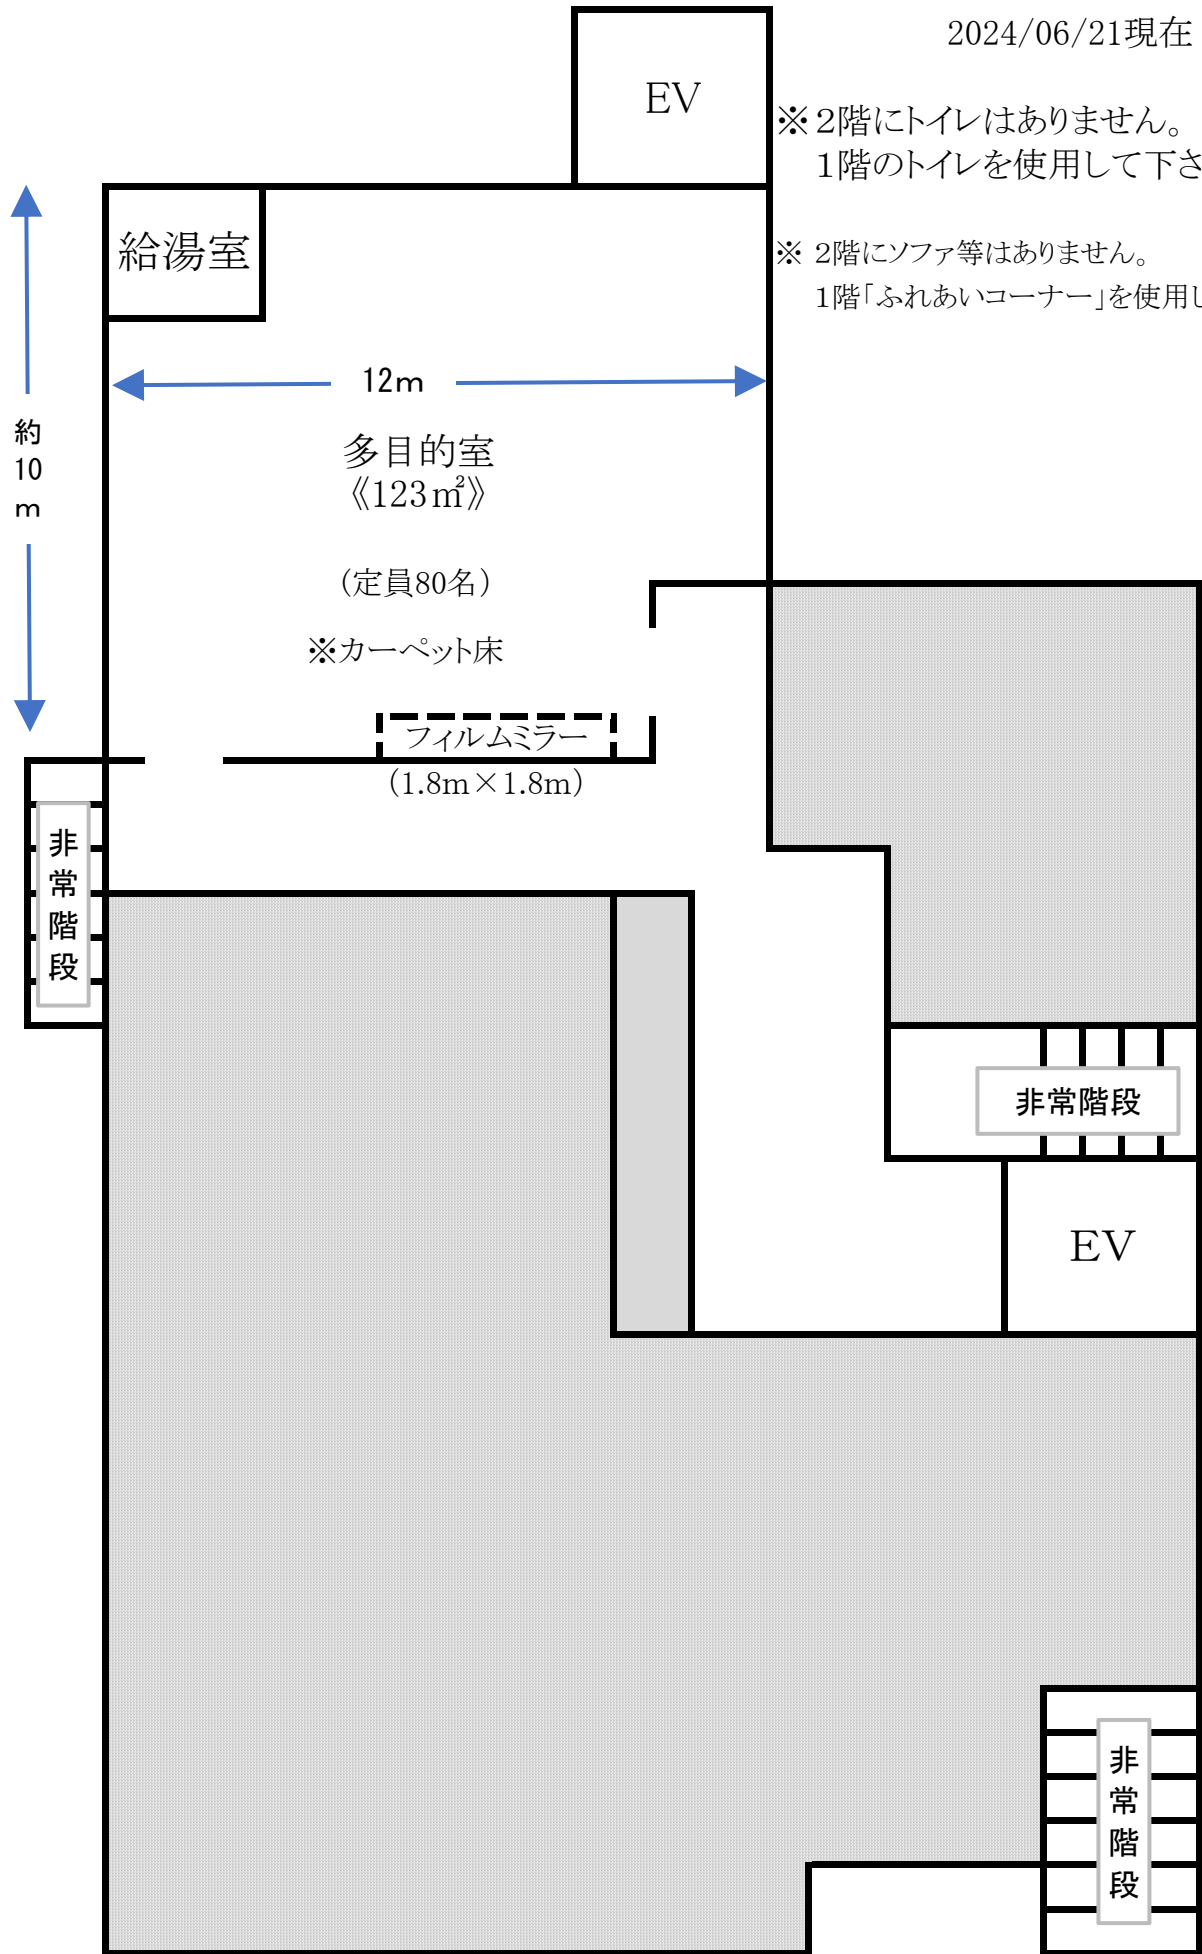


※2階にトイレはありません。  
1階のトイレを使用して下さい。

※2階にソファ等はありません。  
1階「ふれあいコーナー」を使用して下さい。

2階


2024/06/21現在

※ 和室A+B使用の場合  
定員は50名

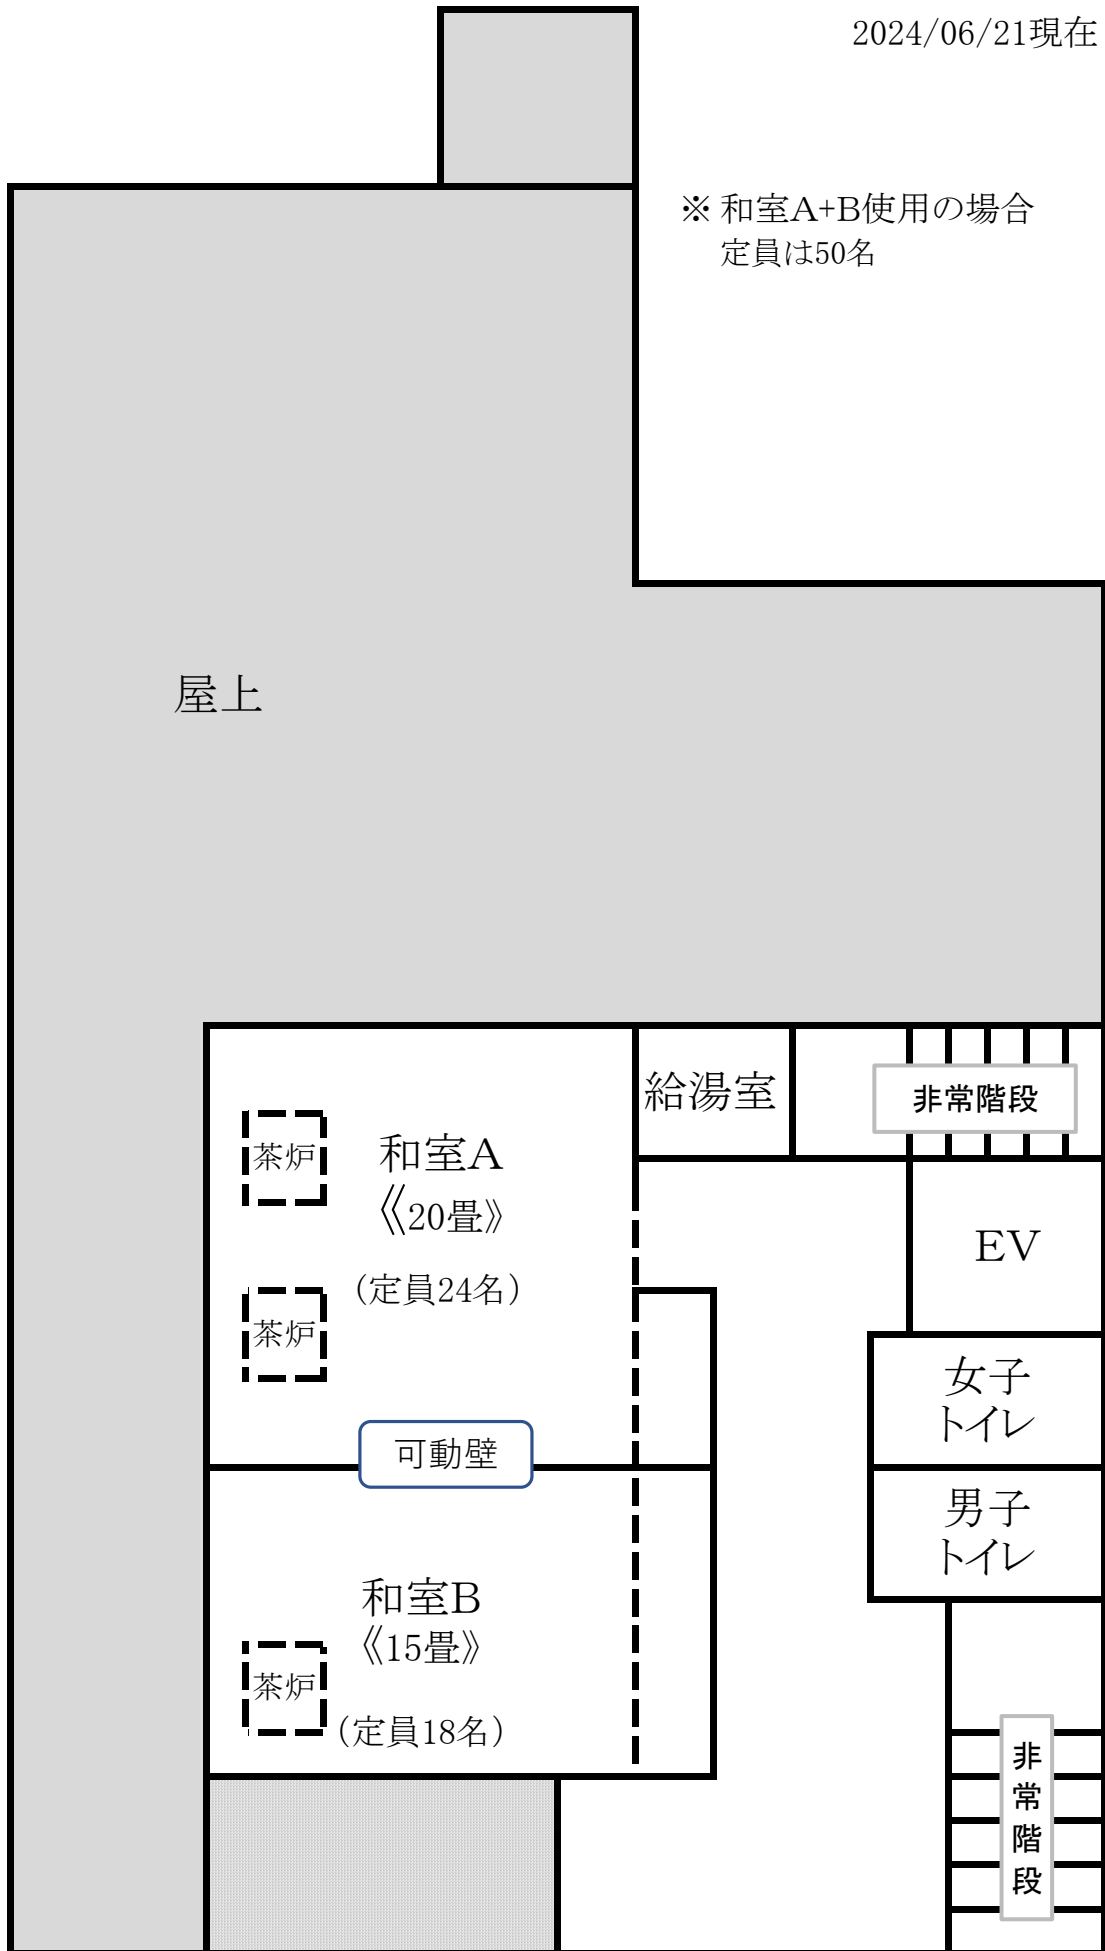

3階

2024/06/21現在

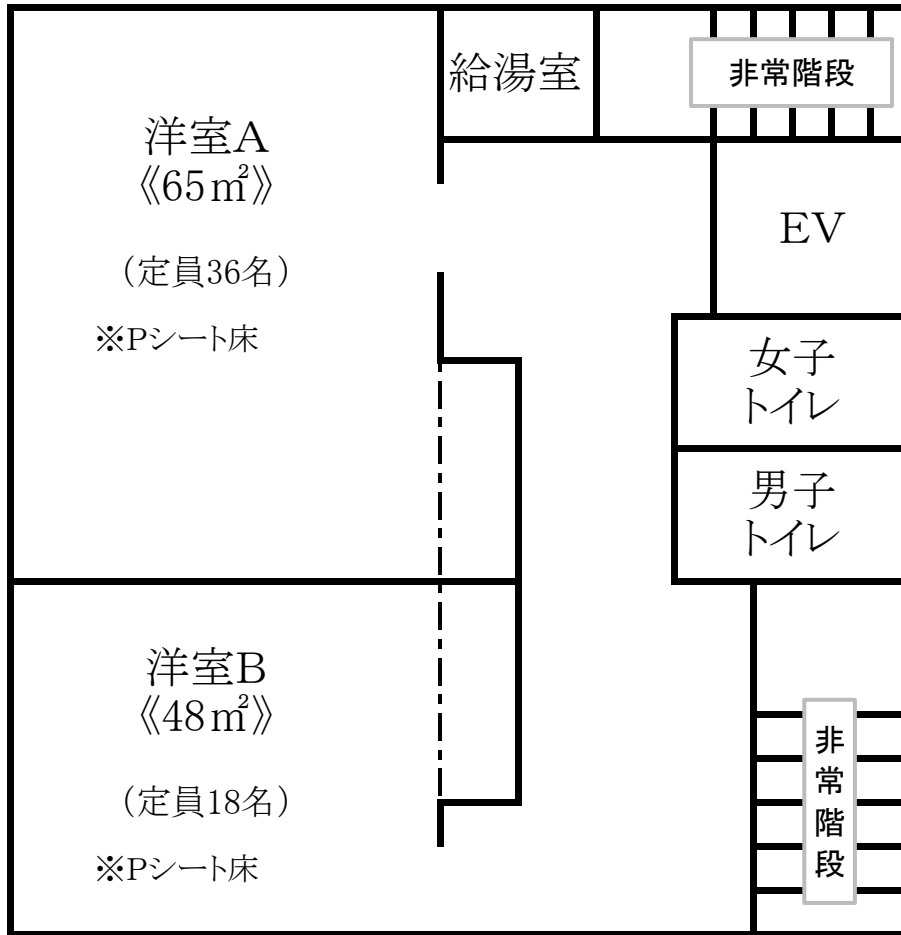

4階