


【1階 食品・日用雑貨販売】

▨ : 貸付部分

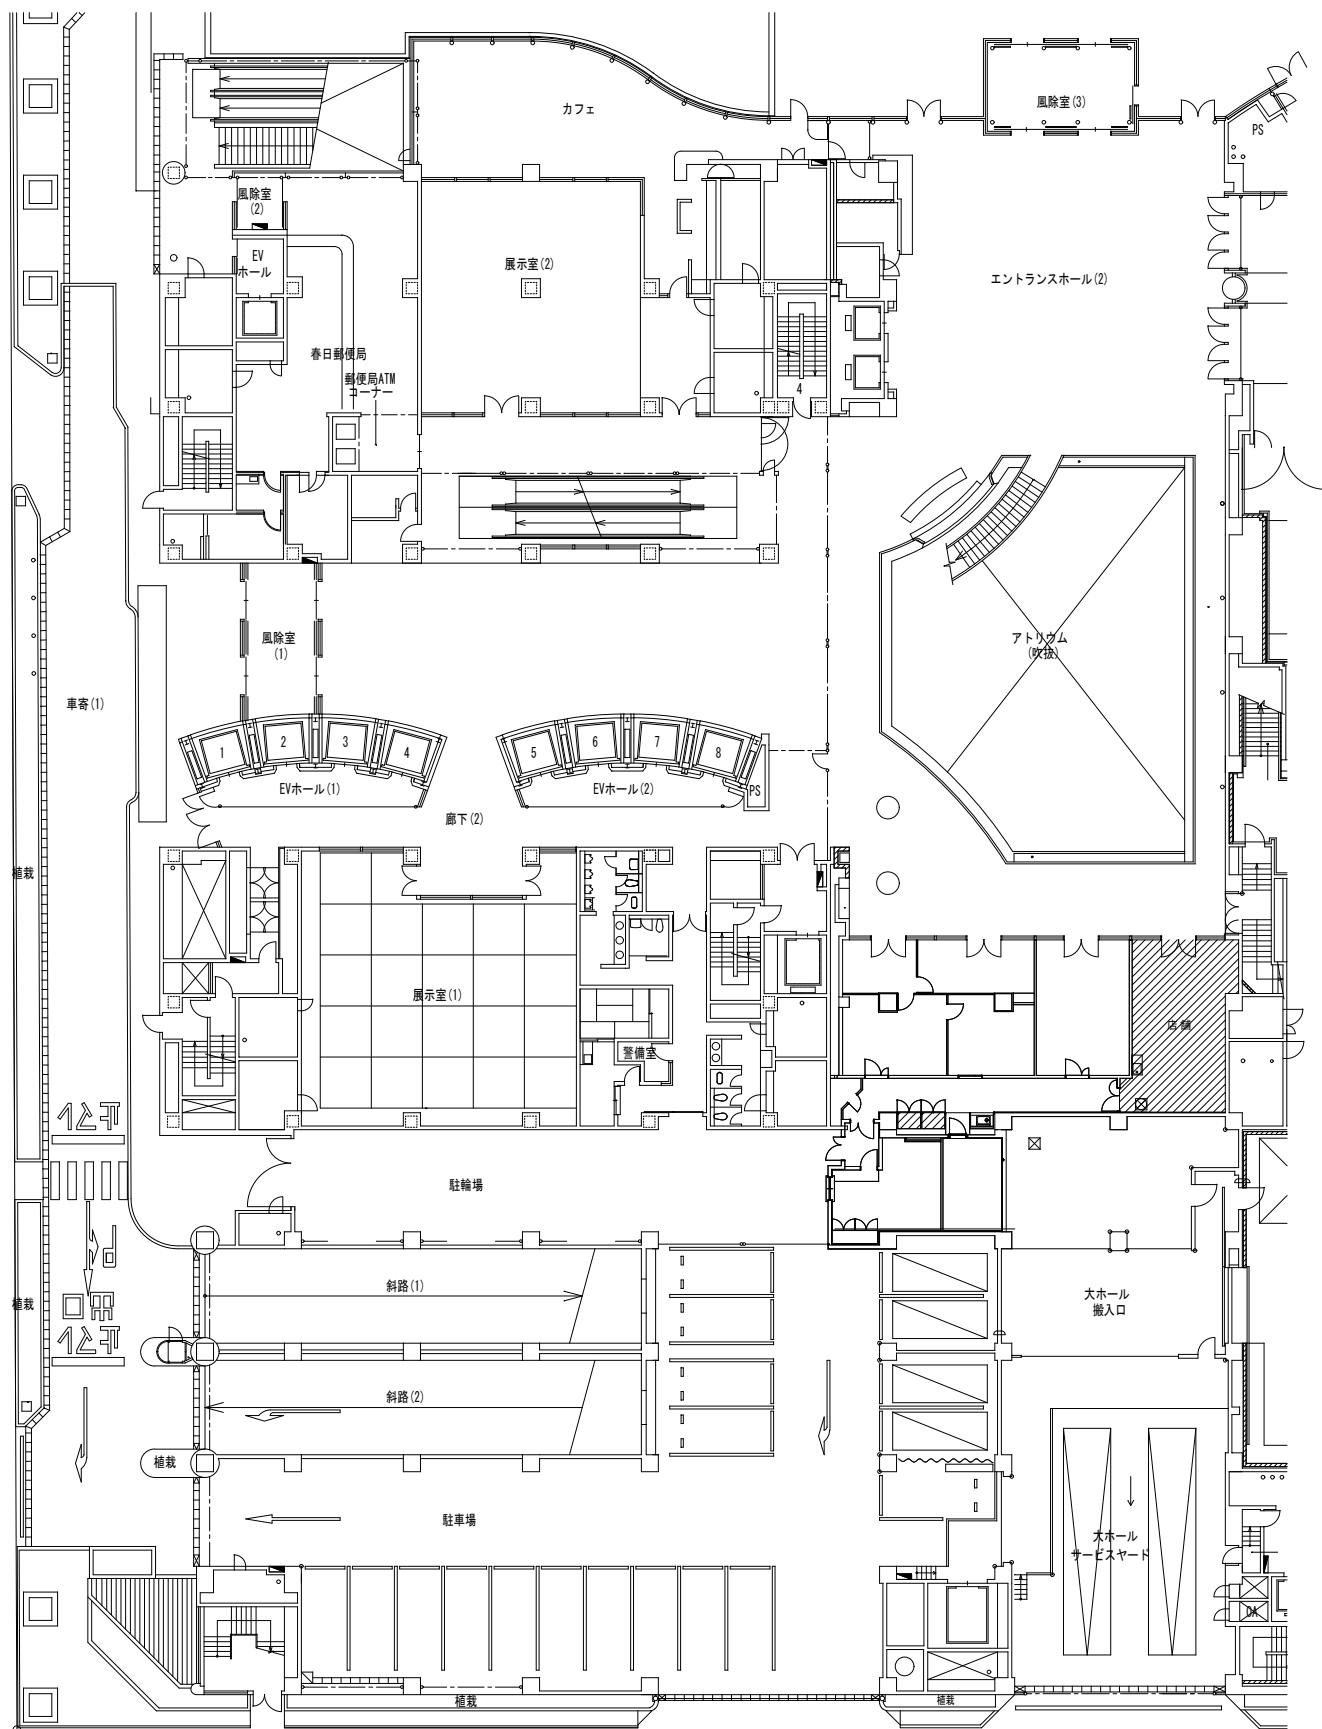

1階平面図