

仮校舎設置（案）について

1. 仮校舎について

資料第7号の1の学級数推計で平成27年度から不足する教室対応として、別紙の配置図に仮校舎を設置する。

2. 整備規模について

	整備面積
1階	357 m ²
2階	357 m ²
合計	714 m ²

3. 整備する教室等について

(1) 仮校舎1階

	教室数	内 訳
普通教室	2教室分	
その他	1教室分	PTA 会議室 0.5 教室、特別支援教室 0.5 教室
合計	3教室分	

(2) 仮校舎2階

	教室数	内 訳
育成室	2教室分	第二育成室 1 教室、第三育成室 1 教室
その他	1教室分	学校用予備教室 1 教室
合計	3教室分	


4. 仮校舎設置後の校庭面積

校庭面積 約 1,500 m²（指ヶ谷小学校・大塚小学校と同じ位の広さ）

5. 今後の予定

	26.4	5	6	7	8	9	10	11	12	27.1	2	3	4～
①契約依頼													
②設計・建築確認等													
③仮校舎設置工事													
④仮校舎使用開始													

仮校舎設置案

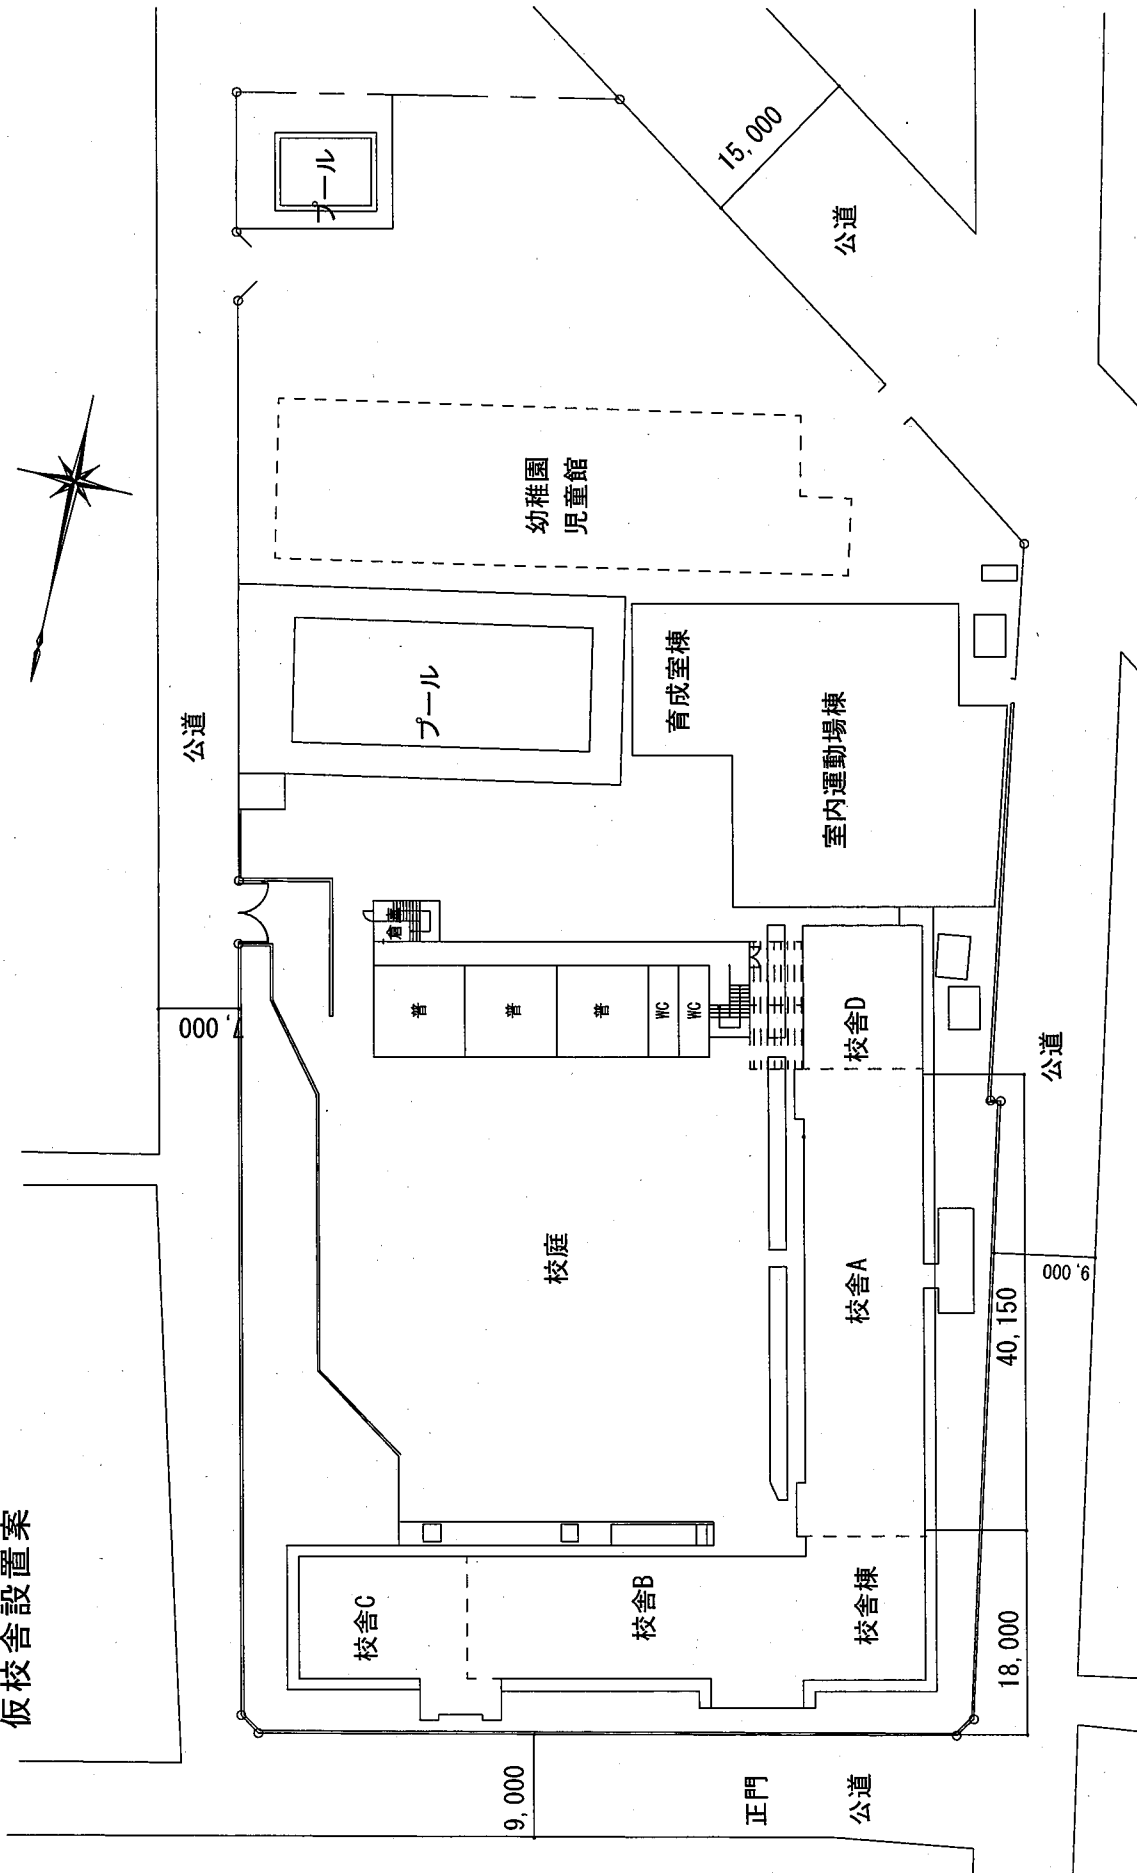

校庭面積 約 1,500㎡
 仮校舎 1F 357㎡
 仮校舎 2F 357㎡