


窓側

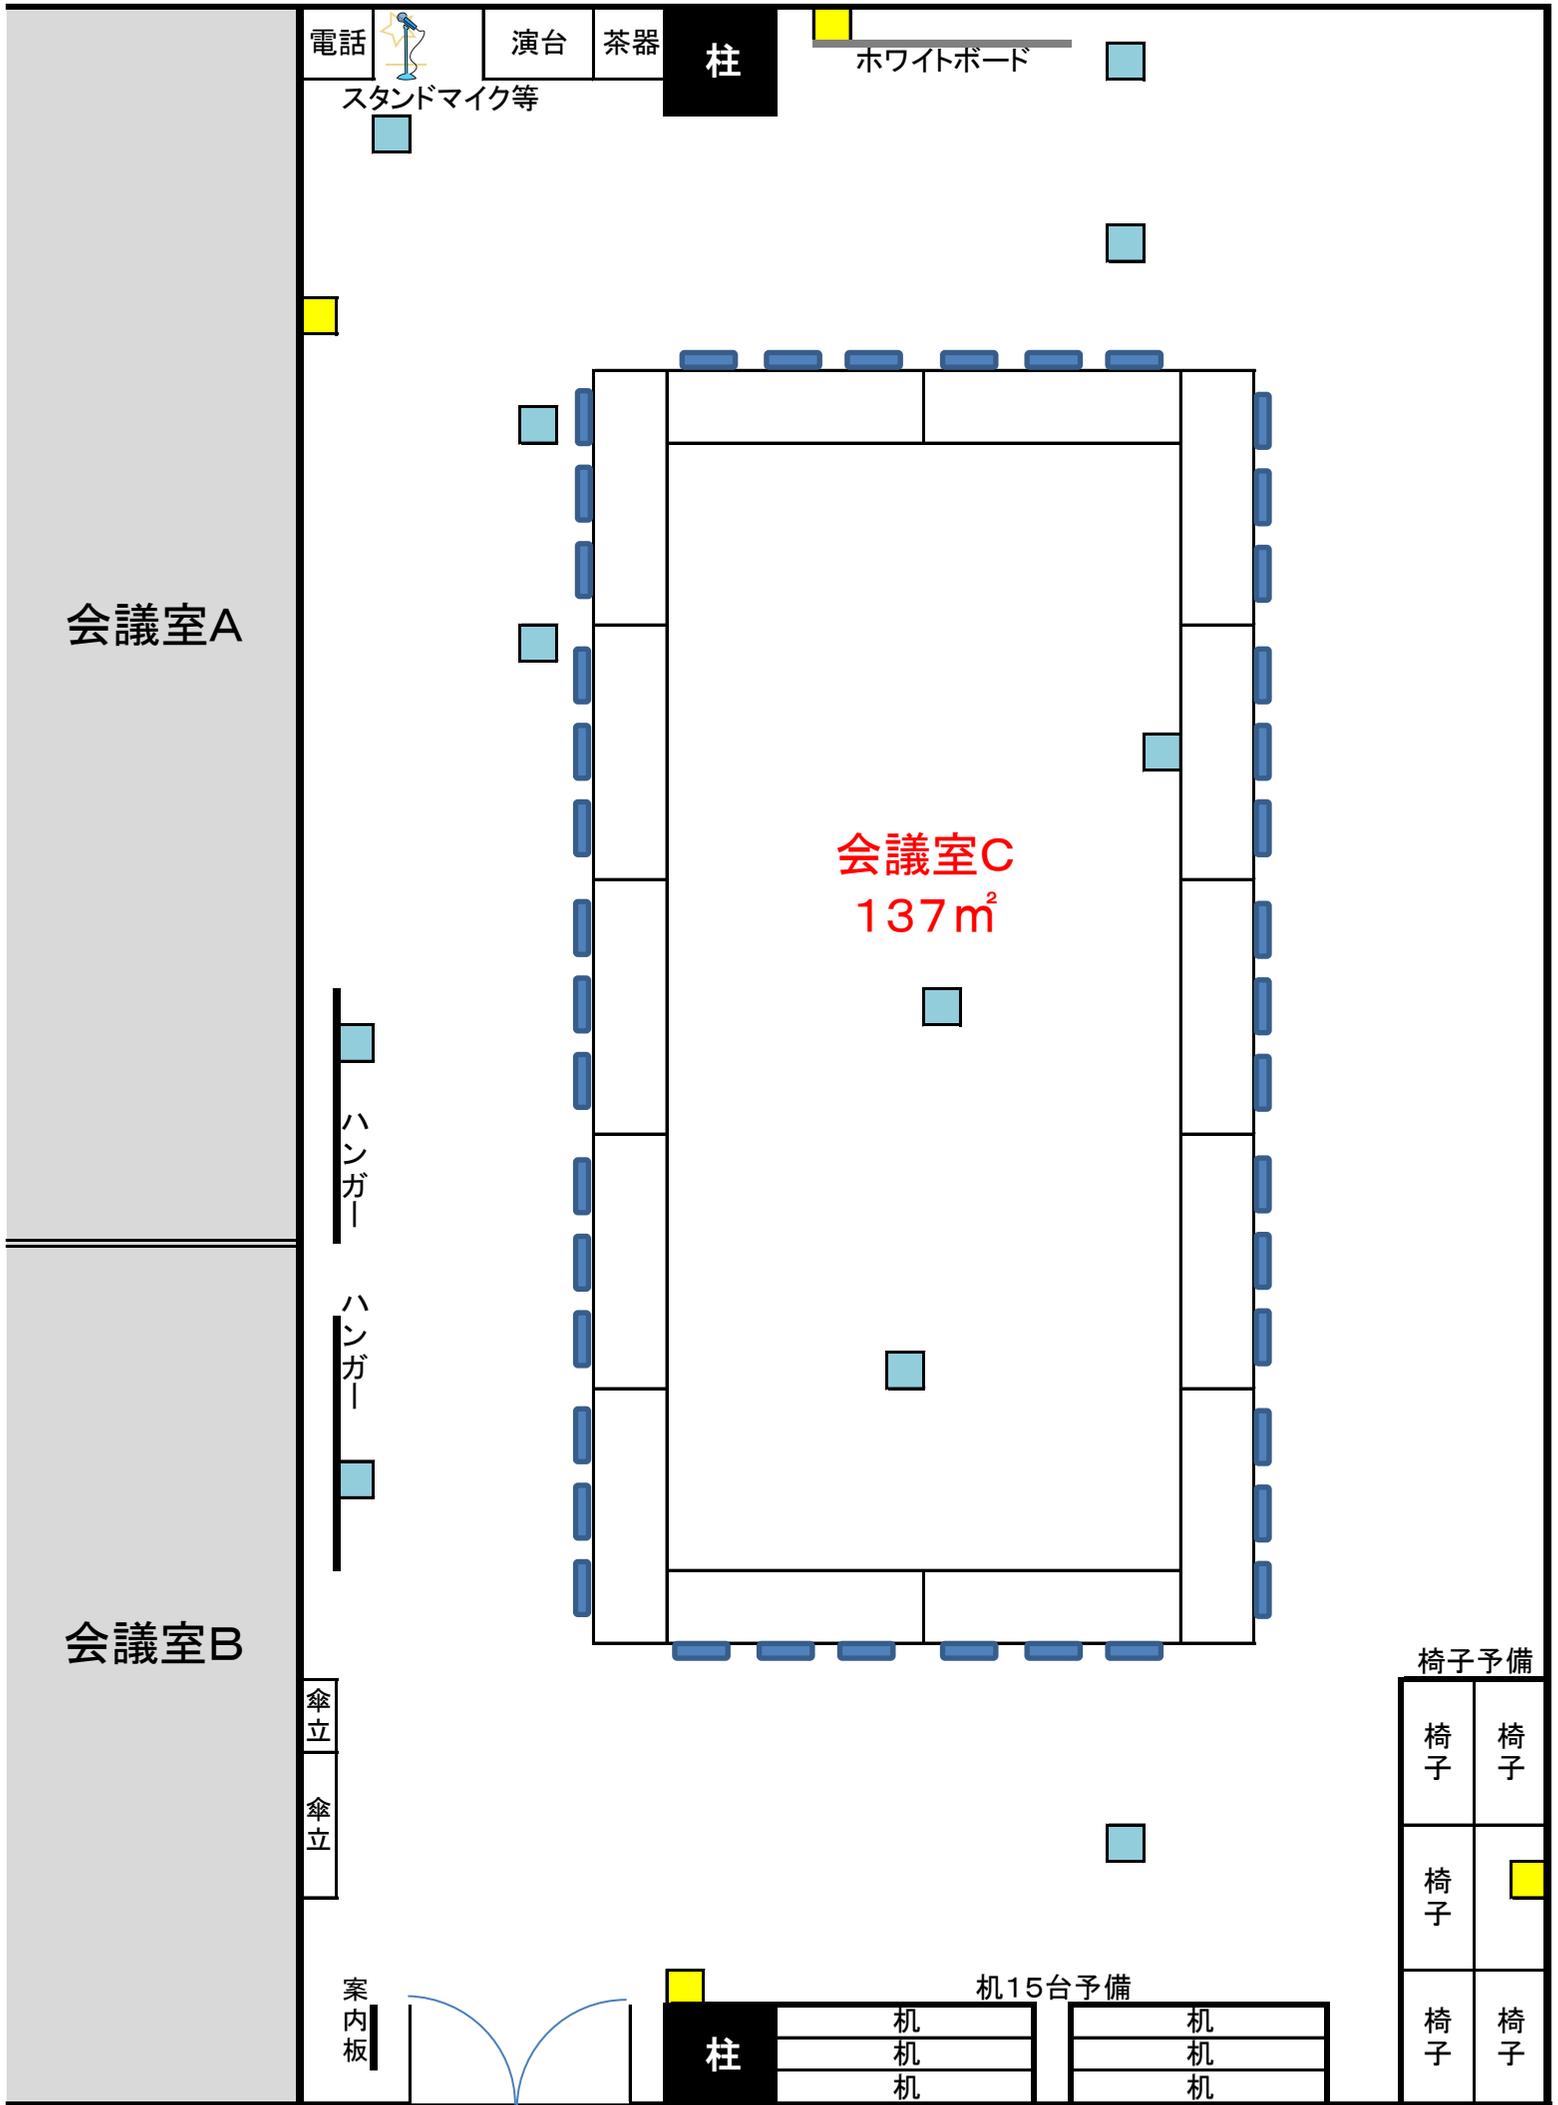

- :コンセント設置場所(壁)
- :コンセント設置場所(床下)