


# 別紙3

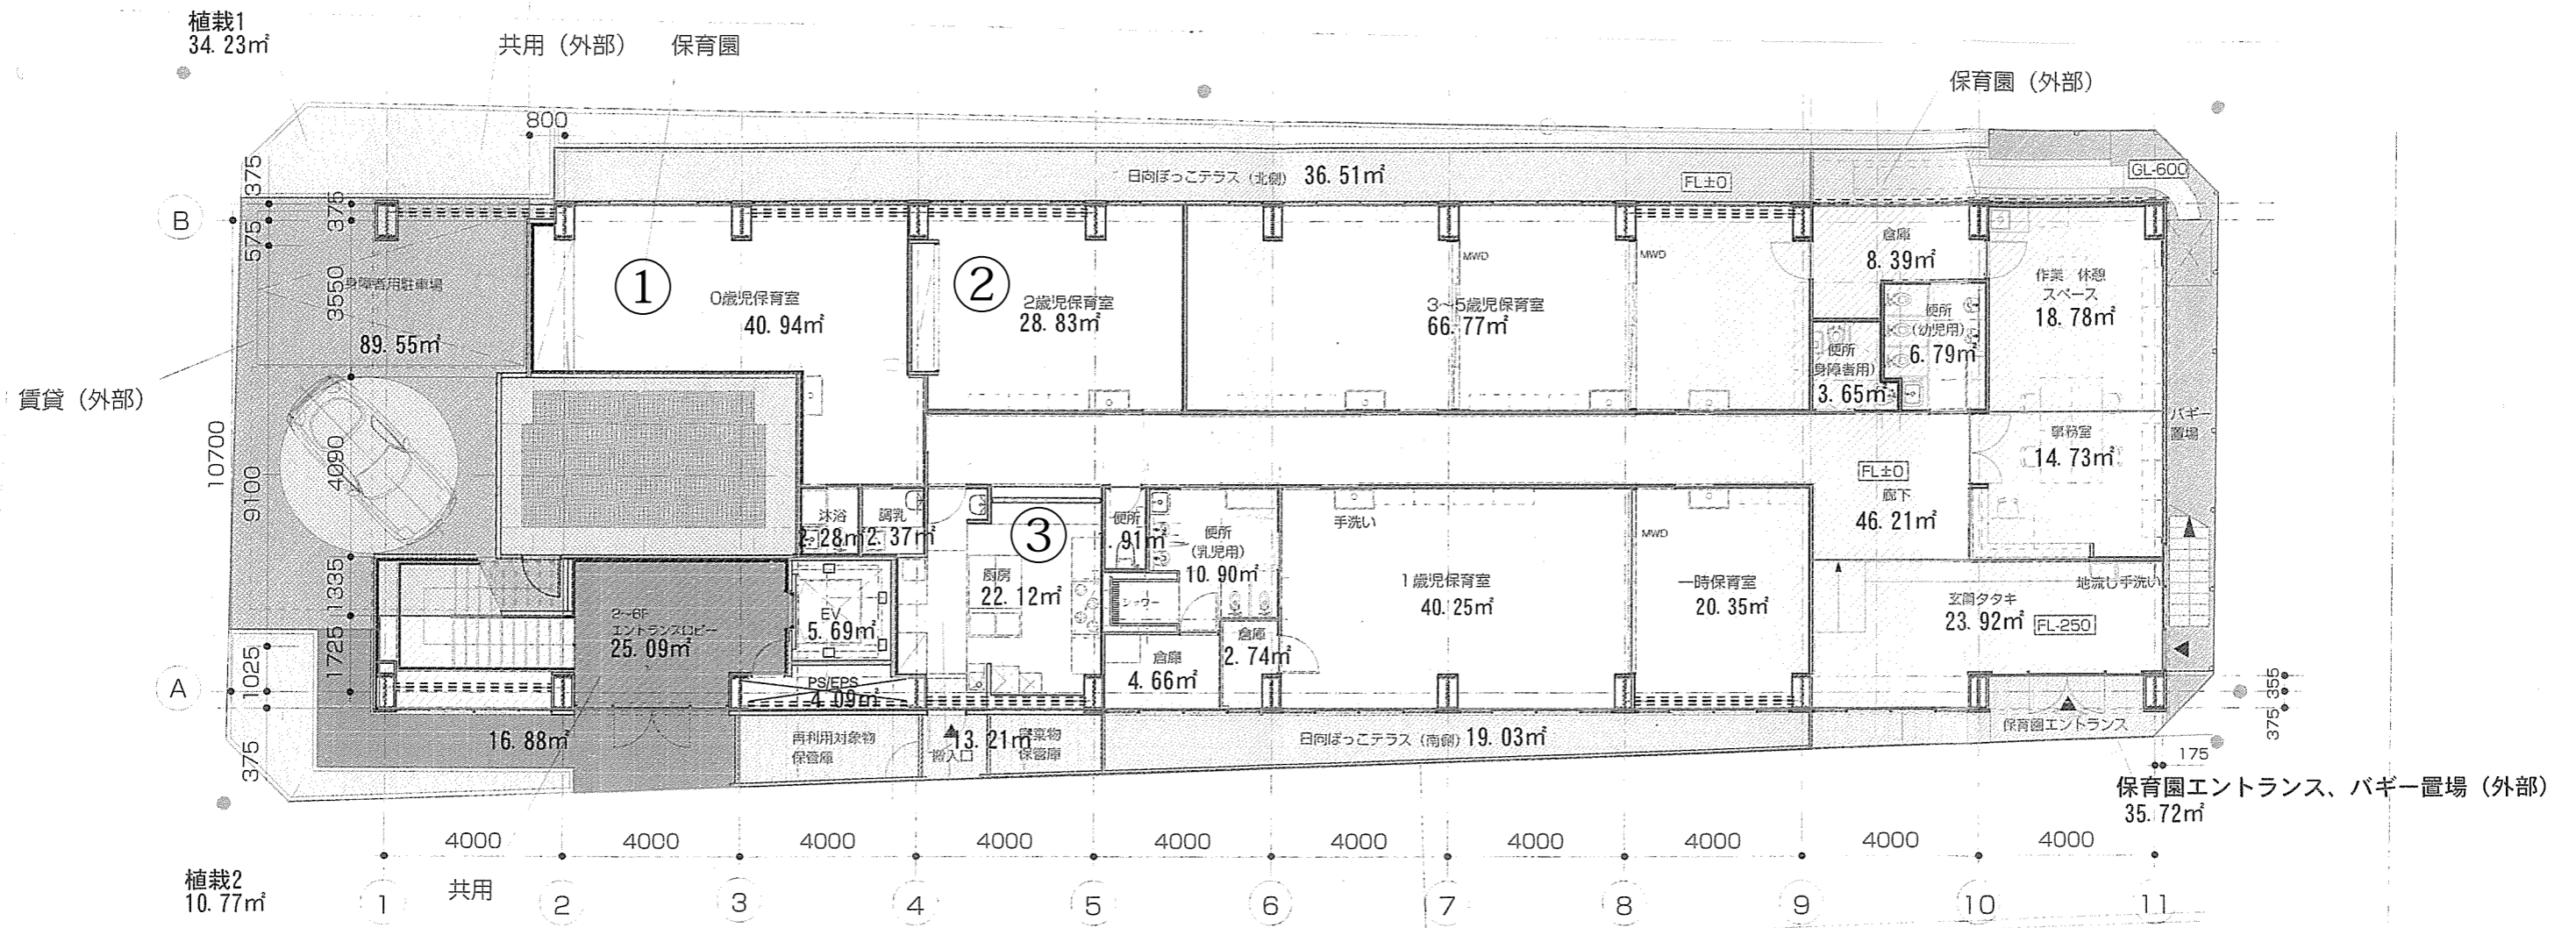

401.7

凡例

	共用		東京都支部		学校
	共用 (外部)		助産師会館		学校 (外部)
	保育園		助産院		賃貸
	保育園 (外部)				賃貸 (外部)

DATE	2013.08.27	CONSULTANT		PROJECT	(仮称) 東京都助産師会館 増築工事
TITLE	1階面積区分図	SCALE	1/150		A-2