


文京シビックセンター低層及び高層用昇降機設備改修工事 概要


工 事 件 名	文京シビックセンター低層及び高層用昇降機設備改修工事
工 事 場 所	文京区春日一丁目 16 番 21 号
敷 地 面 積	11,323.99 m ²
用 途	庁舎（事務所）・ホール
構 造	鉄骨鉄筋コンクリート造・鉄骨造・鉄筋コンクリート造
規 模	地下 4 階・地上 27 階・塔屋 3 階建 建築面積 9,920.83 m ² 延床面積 80,489.99 m ²
工 事 概 要	<ul style="list-style-type: none">・低層用昇降機 4 台の改修・高層用昇降機 4 台の改修・上記に伴う監視盤の改修

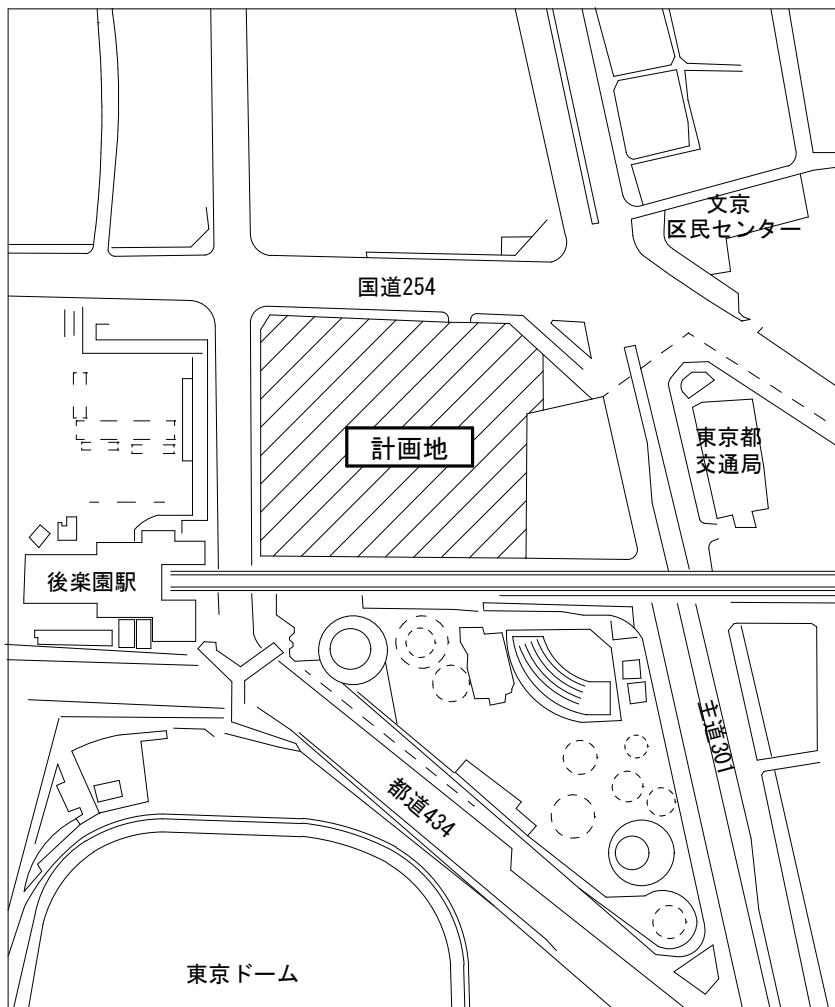


案内図 S=1/4000

国道254号線 (春日通り)

特別区道891号線 (千川通り)

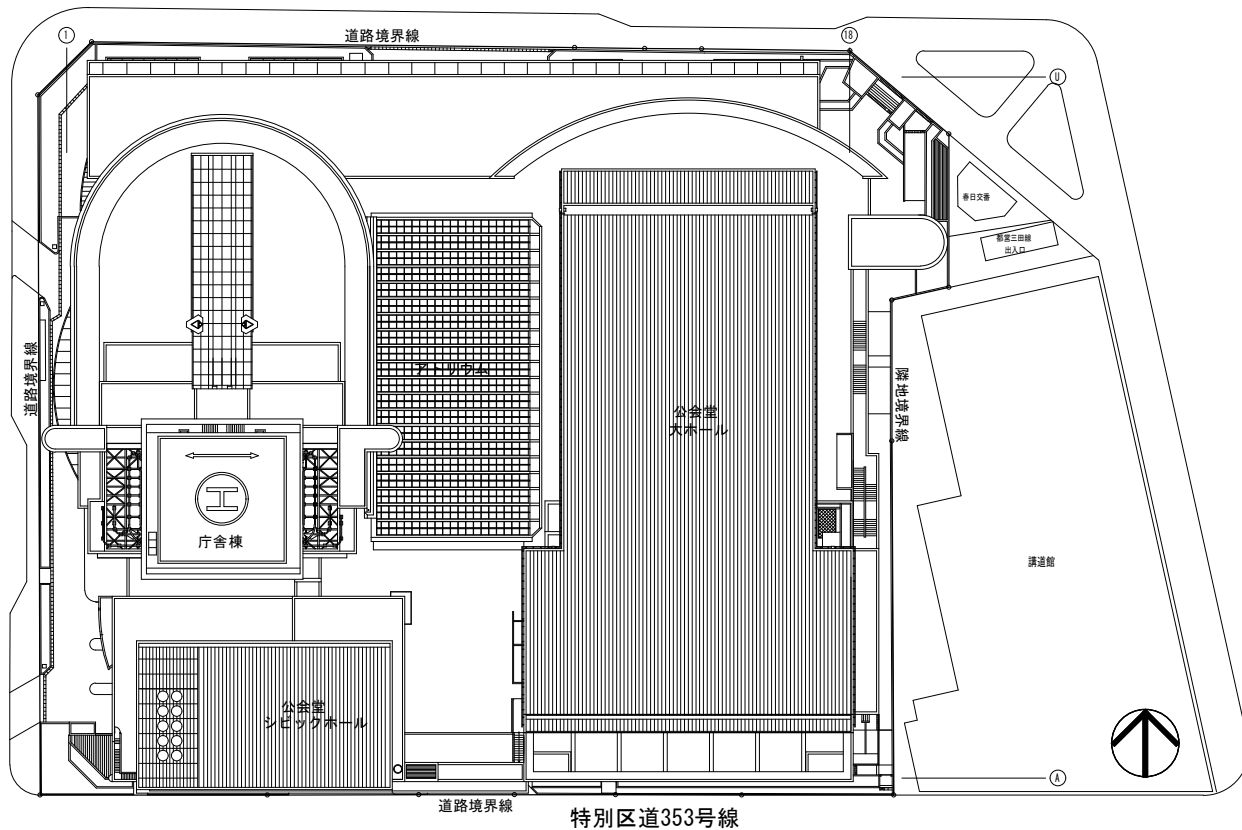

配置図 S=1/1000

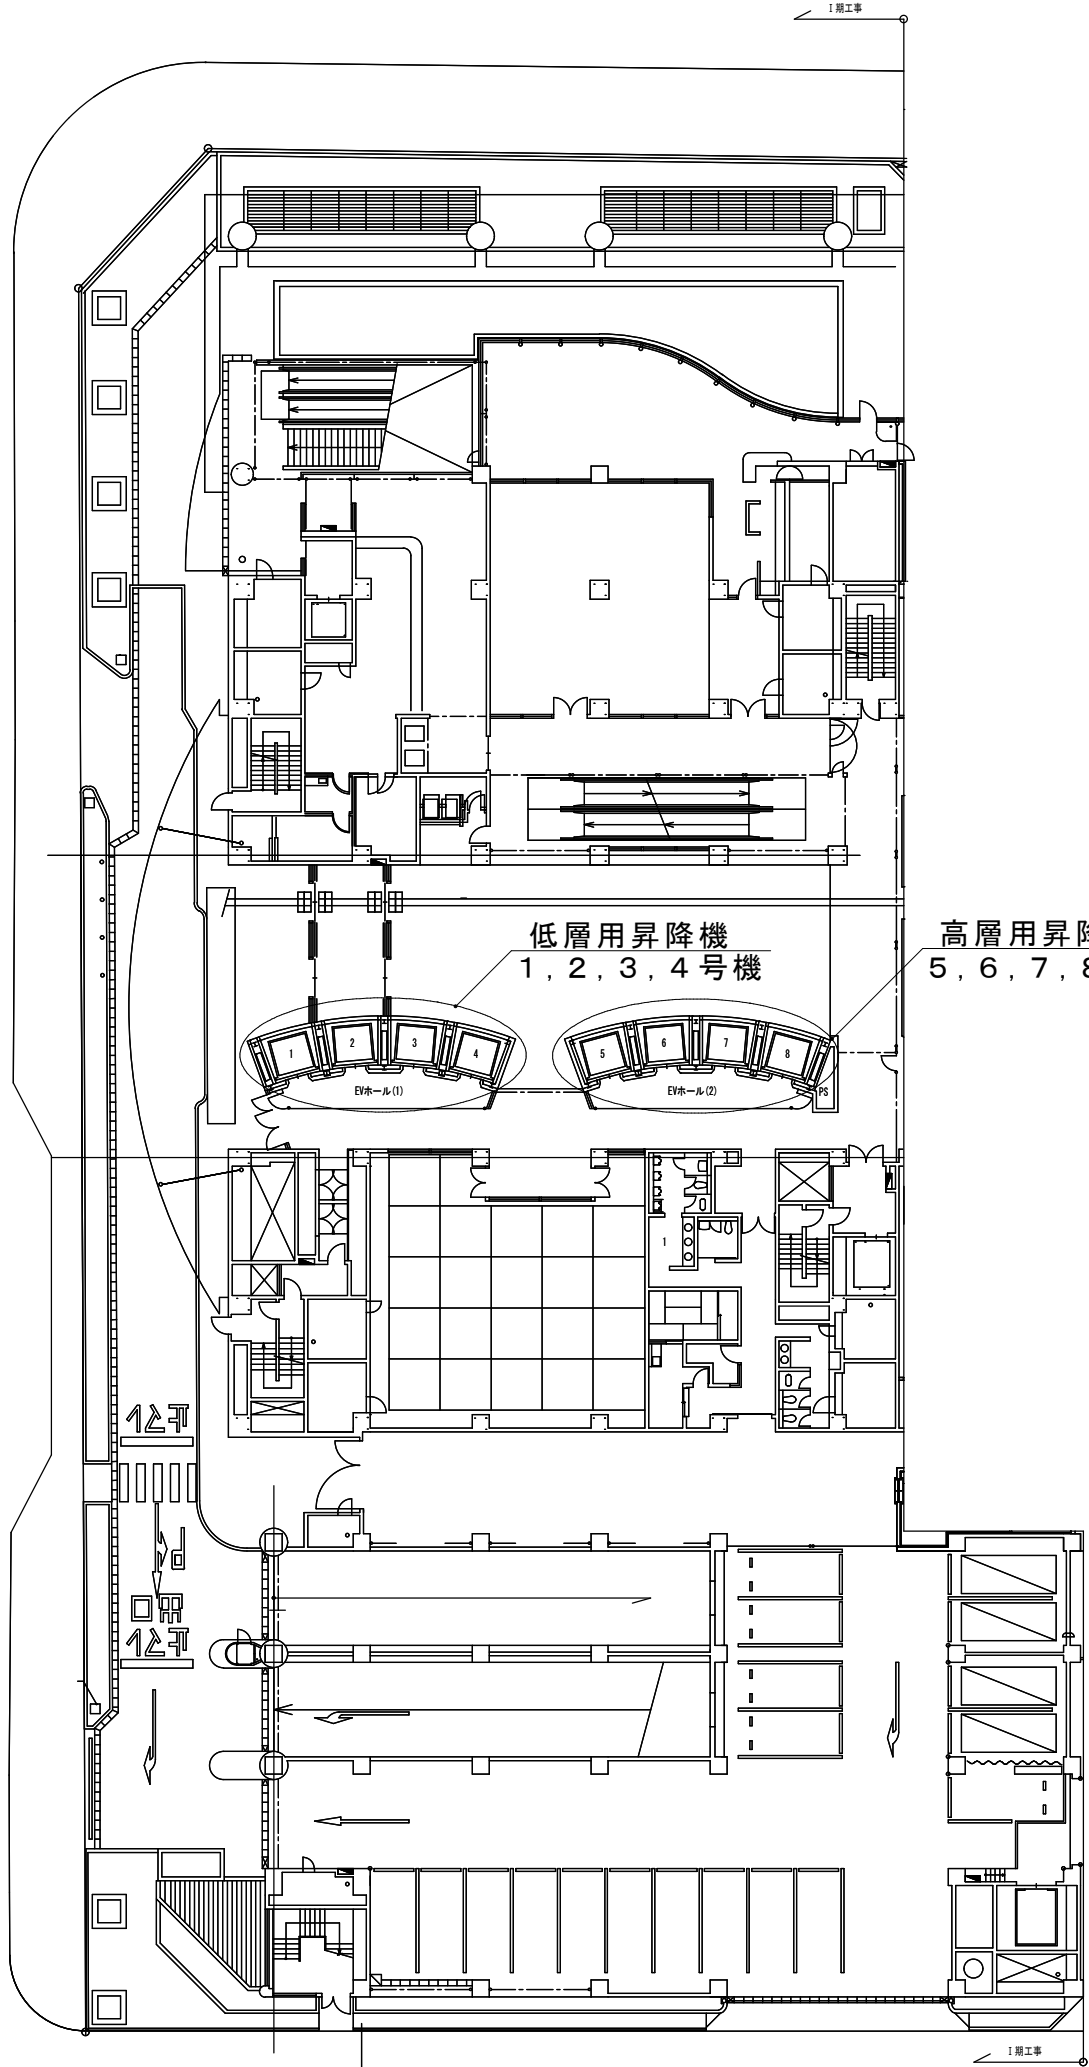

低層用昇降機
1, 2, 3, 4号機

高層用昇降機
5, 6, 7, 8号機

1階平面図 1/400