

第61号議案

文京区立本駒込図書館改修工事請負契約に関する意見聴取について

上記の議案を提出する。

令和7年8月20日

提 出 者 文京区教育委員会

教育長 丹羽 恵玲奈

文京区立本駒込図書館改修工事請負契約

文京区立本駒込図書館改修工事施行のため、左記請負契約を締結する。

記

一 契約の目的 文京区立本駒込図書館改修工事

二 契約の方法 地方自治法施行令（昭和二十二年政令第十六号）第六十七条の二第一項第八号の規定による随意契約

三 契約金額 金三億四千九百二十五万円

四 契約の相手方 東京都文京区後楽一丁目一番十三号

株式会社小野組

代表取締役社長 猪又正巳

（参 考）


一 工 期 契約締結の翌日から令和八年十一月三十日まで

二 支出科目等 令和七年度 一般会計 総務費 施設管理費

令和八年度 債務負担行為


文京区立本駒込図書館改修工事

工 事 件 名	文京区立本駒込図書館改修工事
工 事 場 所	文京区本駒込四丁目35番15号
敷 地 面 積	5,510.98 m ²
地 域 地 区	第一種住居地域／商業地域 準防火地域／防火地域 22m 第三種高度地区 建ぺい率： 89.70% 容積率： 445.30%
用 途	図書館
構 造	鉄骨鉄筋コンクリート造
規 模	階 数 地上13階（2階部分） 延床面積 1,200.91 m ² （図書館） 51.87 m ² （図書館前通路）
工 事 概 要	・ 建 築 工 事: 内装(床・壁・天井)の改修(撤去・新設)工事 建具(鋼製建具・アルミニウムサッシ・木製建具)の改修工事 家具工事・サイン工事 上記にかかる解体, 撤去(石綿含有建材撤去工事含む)工事

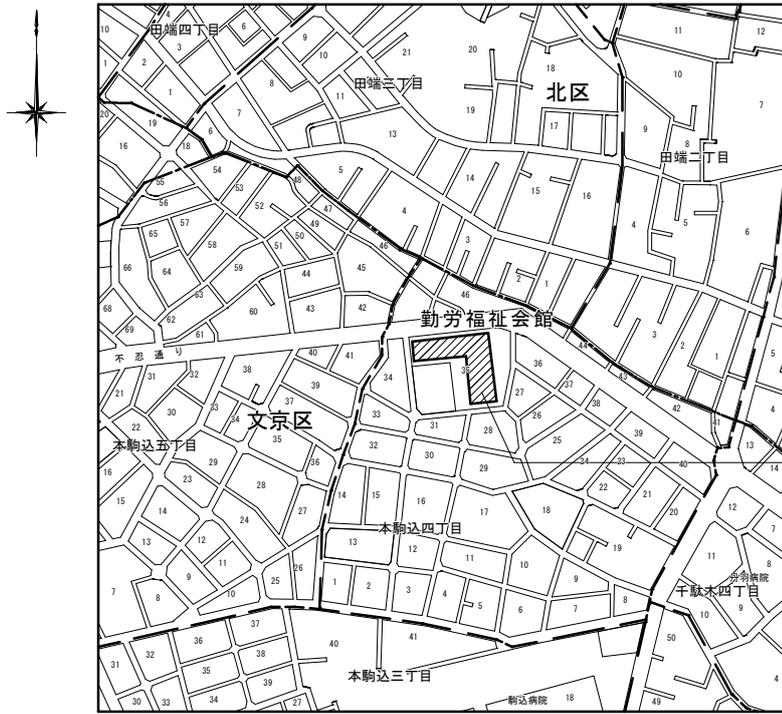


文京区立本駒込図書館
本駒込四丁目35番15号

案内図 S=1/8,000

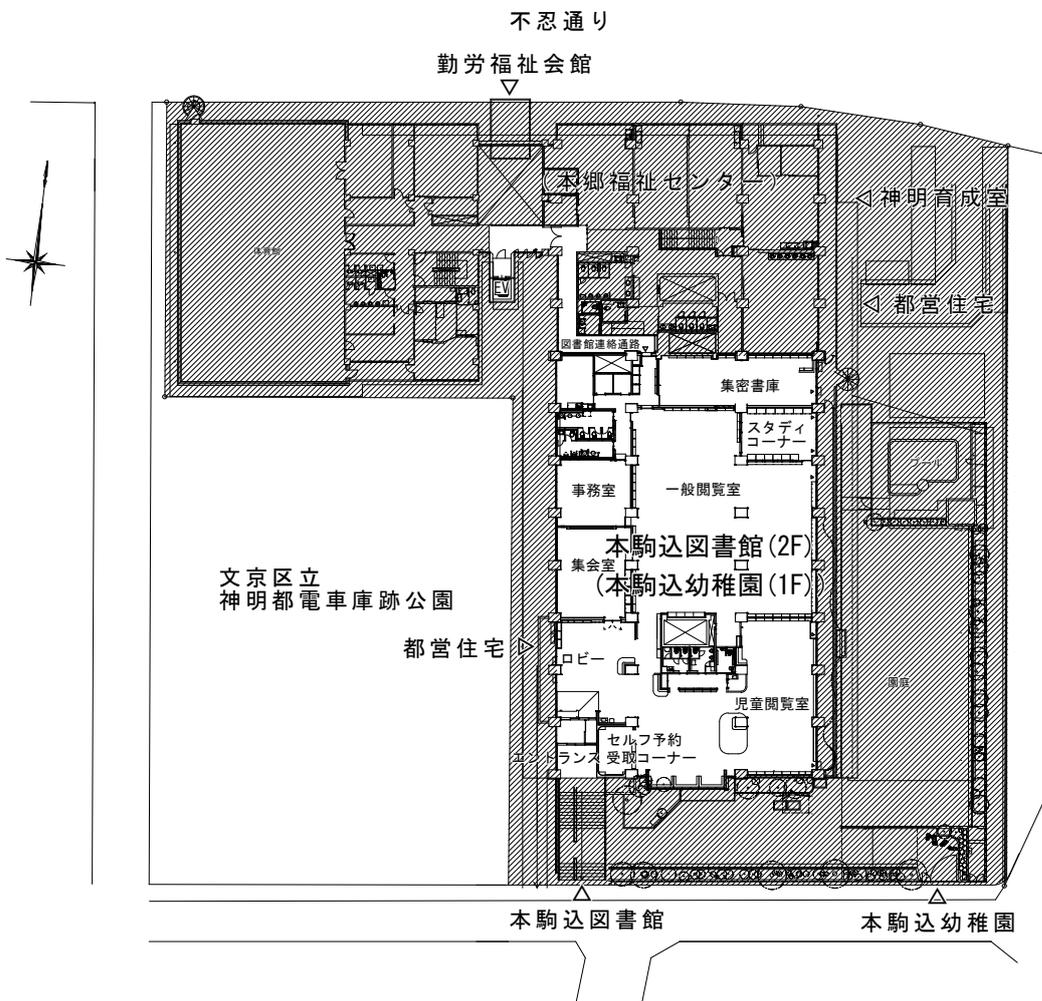

配置図B S=1/800

：工事対象外

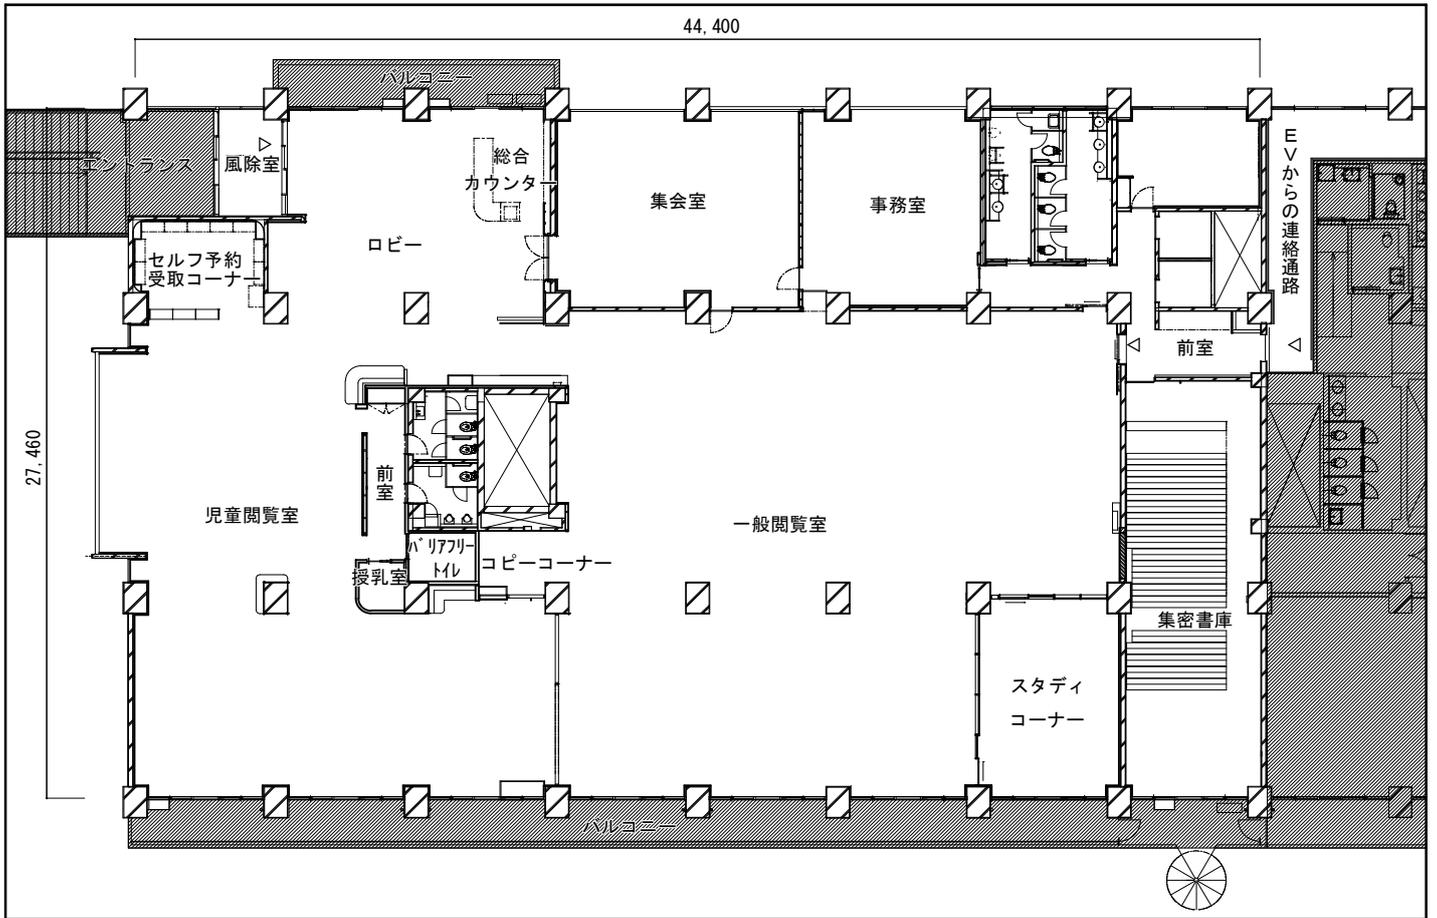

平面図 S=1/300

 : 工事対象外