

## 第52号議案

文京区岩井文化財収蔵庫外壁及び屋上防水その他改修工事請負契約に関する意見聴取について

上記の議案を提出する。

令和8年6月12日

提 出 者    文 京 区 教 育 委 員 会

教 育 長    丹羽 恵玲奈

文京区岩井文化財収蔵庫外壁及び屋上防水その他改修工事請負契約

文京区岩井文化財収蔵庫外壁及び屋上防水その他改修工事施行のため、左記請負契約を締結する。

記

- 一 契約の目的 文京区岩井文化財収蔵庫外壁及び屋上防水その他改修工事
- 二 契約の方法 制限付き一般競争入札による契約
- 三 契約金額 金二億九千四十万円
- 四 契約の相手方 千葉県南房総市久枝千二百四十四番地一リバージュ二〇二  
東海建設株式会社  
代表取締役 平田剛久

(参 考)

- 一 工 期 契約締結の翌日から令和九年五月三十一日まで
- 二 支出科目等 令和八年度 一般会計 教育費 社会教育費  
令和九年度 債務負担行為

## 文京区岩井文化財収蔵庫外壁及び屋上防水その他改修工事

工 事 件 名 文京区岩井文化財収蔵庫外壁及び屋上防水その他改修工事

工 事 場 所 千葉県南房総市久枝 500

敷 地 面 積 3,907.40 m<sup>2</sup>


都 市 計 画 都市計画区域及び準都市計画区域外

用 途 埋蔵文化財収蔵庫（倉庫）


構 造 (A 棟、B 棟及び消火ポンプ室) 鉄筋コンクリート造  
(ブロー室) コンクリートブロック造

|     |          |         |      |                         |
|-----|----------|---------|------|-------------------------|
| 規 模 | (A 棟)    | 地上 3 階建 | 延床面積 | 2,774.11 m <sup>2</sup> |
|     | (B 棟)    | 地上 1 階建 | 延床面積 | 53.46 m <sup>2</sup>    |
|     | (消火ポンプ室) | 地上 1 階建 | 延床面積 | 14.04 m <sup>2</sup>    |
|     | (ブロー室)   | 地上 1 階建 | 延床面積 | 5.20 m <sup>2</sup>     |

工 事 概 要 建物の屋上防水改修工事及び外壁改修工事  
並びに関連する電気設備工事及び機械設備工事

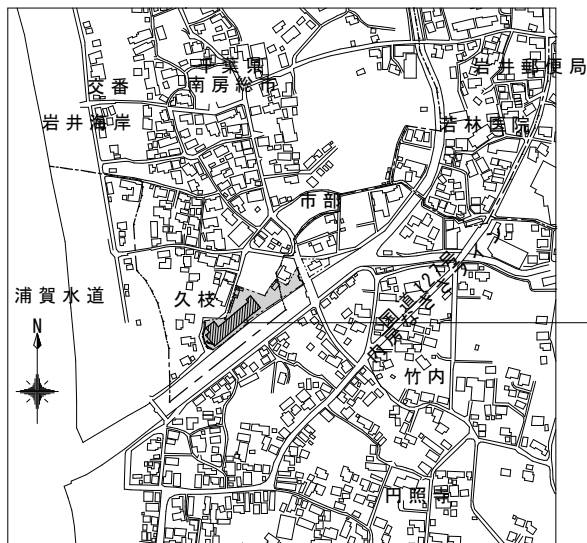


施工場所（住居表示）  
：千葉県南房総市久枝500

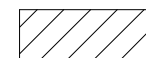

：外壁及び屋上防水改修工事範囲

案内図 S=1/6000

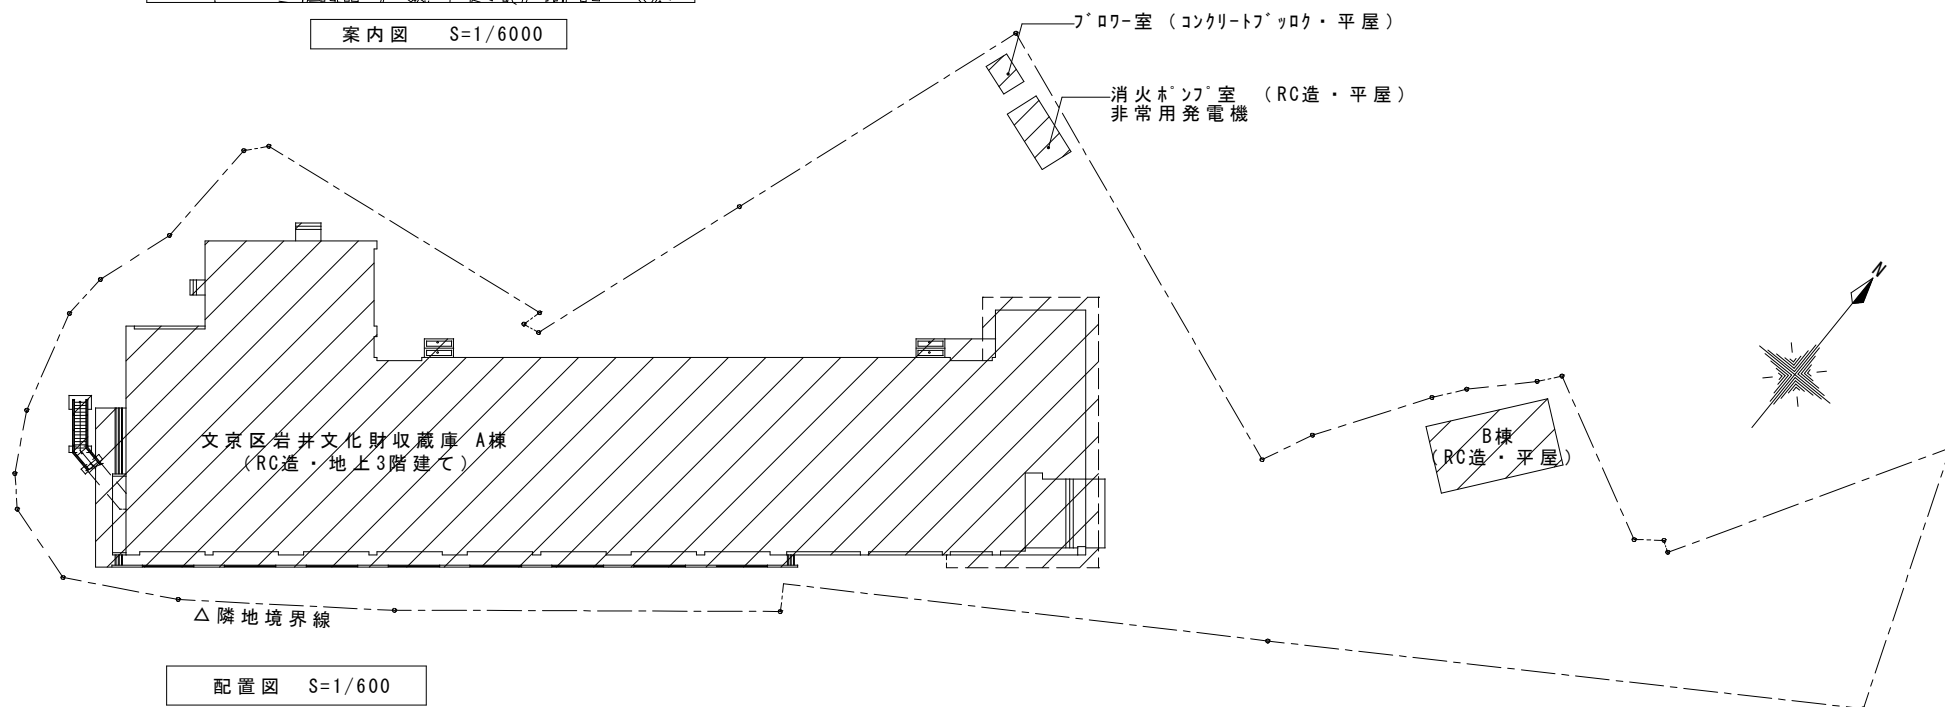

配置図 S=1/600