


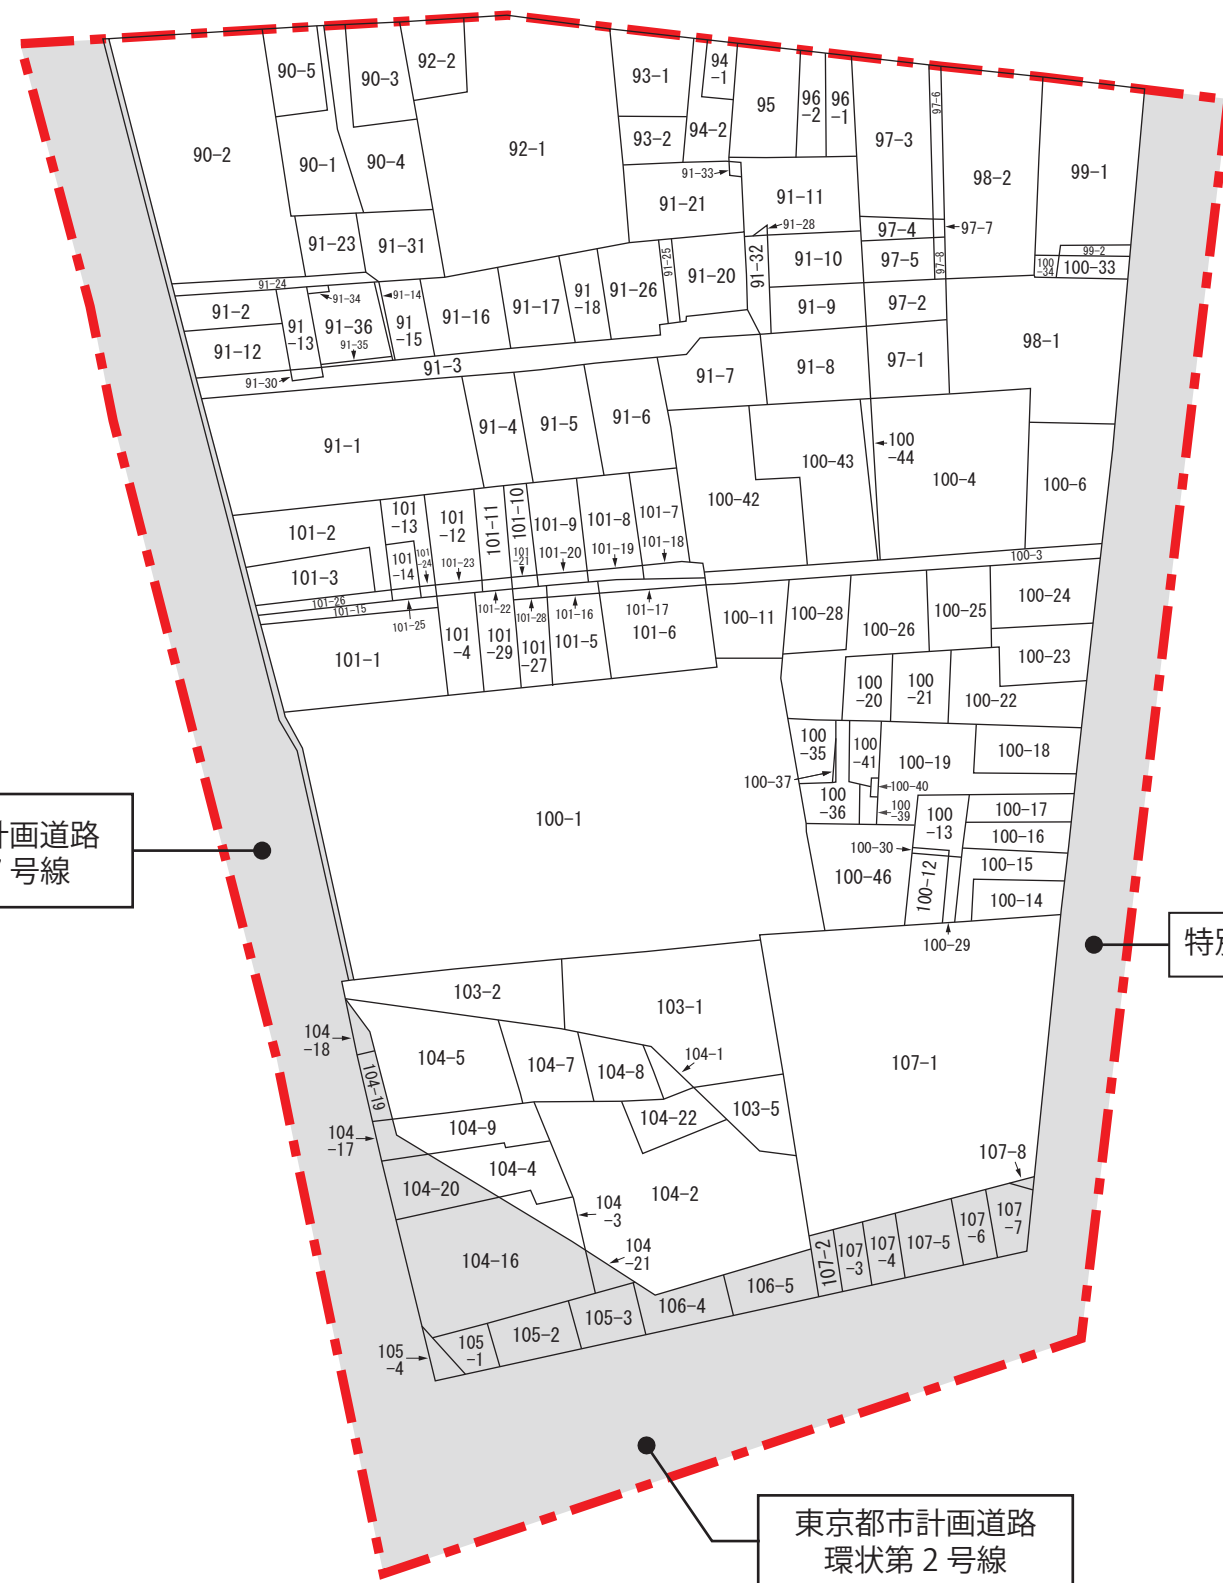

東京都市計画道路
放射第7号線

特別区道文第807号

東京都市計画道路
環状第2号線

公図を基に作成
(公図取得日: 令和8年5月22日)

凡 例	
	施行地区の区域 (約 2.6ha)
	公共用地
0 10 20 40m 	