


文京シビックセンター議会フロア改修工事概要

工 事 件 名	文京シビックセンター議会フロア改修工事 文京シビックセンター議会フロア改修電気設備工事
工 事 場 所	文京区春日一丁目 16 番 21 号
敷 地 面 積	11,323.99 m ²
用 途	庁舎（事務所）・ホール
構 造	鉄骨鉄筋コンクリート造・鉄骨造・鉄筋コンクリート造
規 模	地下 4 階・地上 27 階・塔屋 3 階建 建築面積 9,920.83 m ² 延床面積 80,489.99 m ²
工 事 概 要	22 階から 24 階まで（議場は除く）の改修工事
建 築 工 事	・各階：トイレ改修、内装改修、建具改修、流し更新、 ブラインド更新、OA フロア設置、石綿含有建材撤去工事 ・22 階：可動間仕切り設置 ・23 階：ロビー間仕切り設置、造作家具改修 ・24 階：間仕切り改修、造作家具改修
電気設備工事	・動力盤改修、OA フロア用コンセント盤新設、照明 LED 化、 防犯設備増設、トイレ用分電盤新設、音声誘導装置新設




案内図 S=1/3000


春日通り

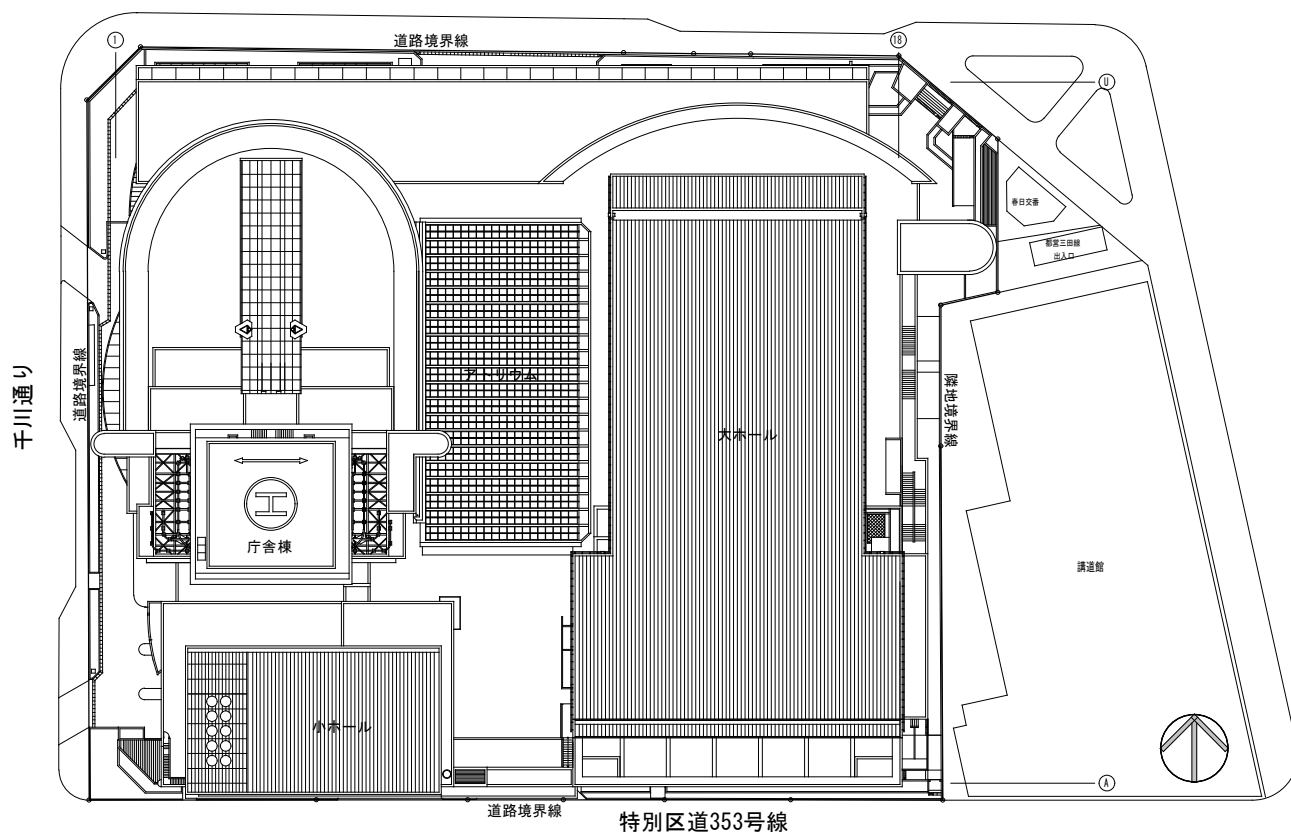


配置図 S=1/1000

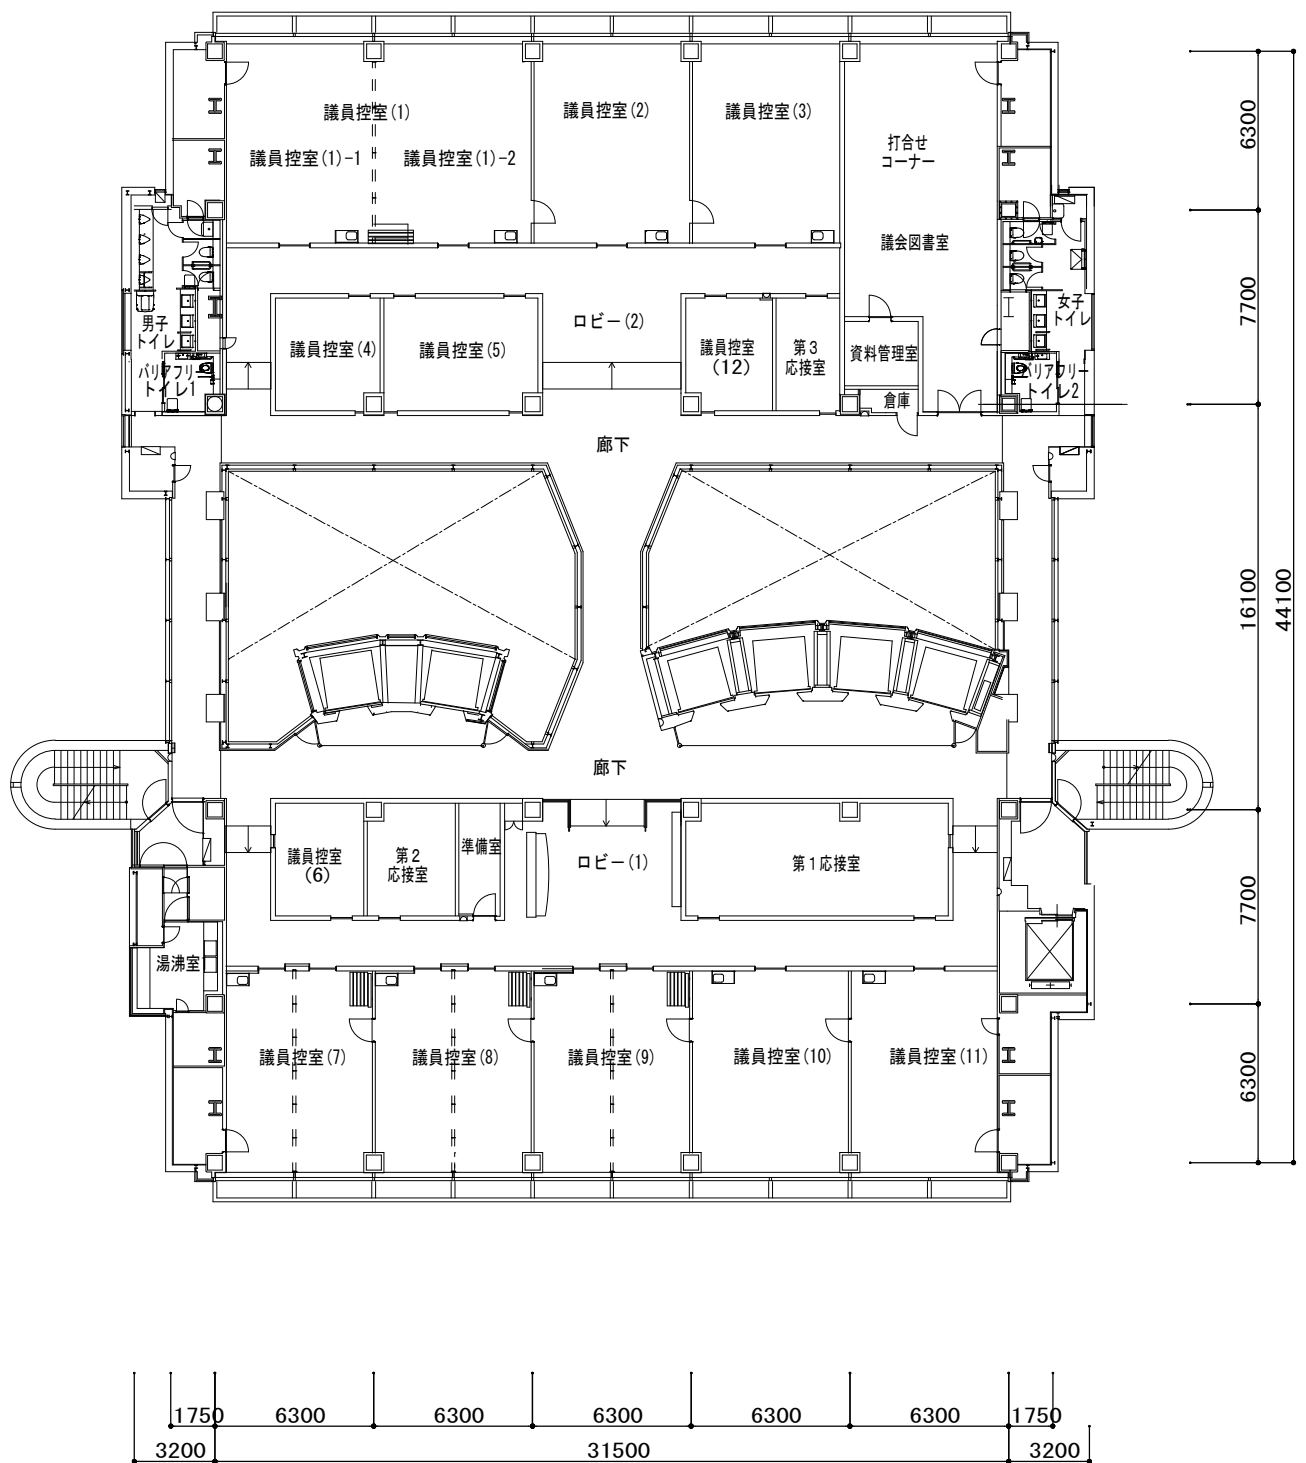


22階平面図 S=1/300

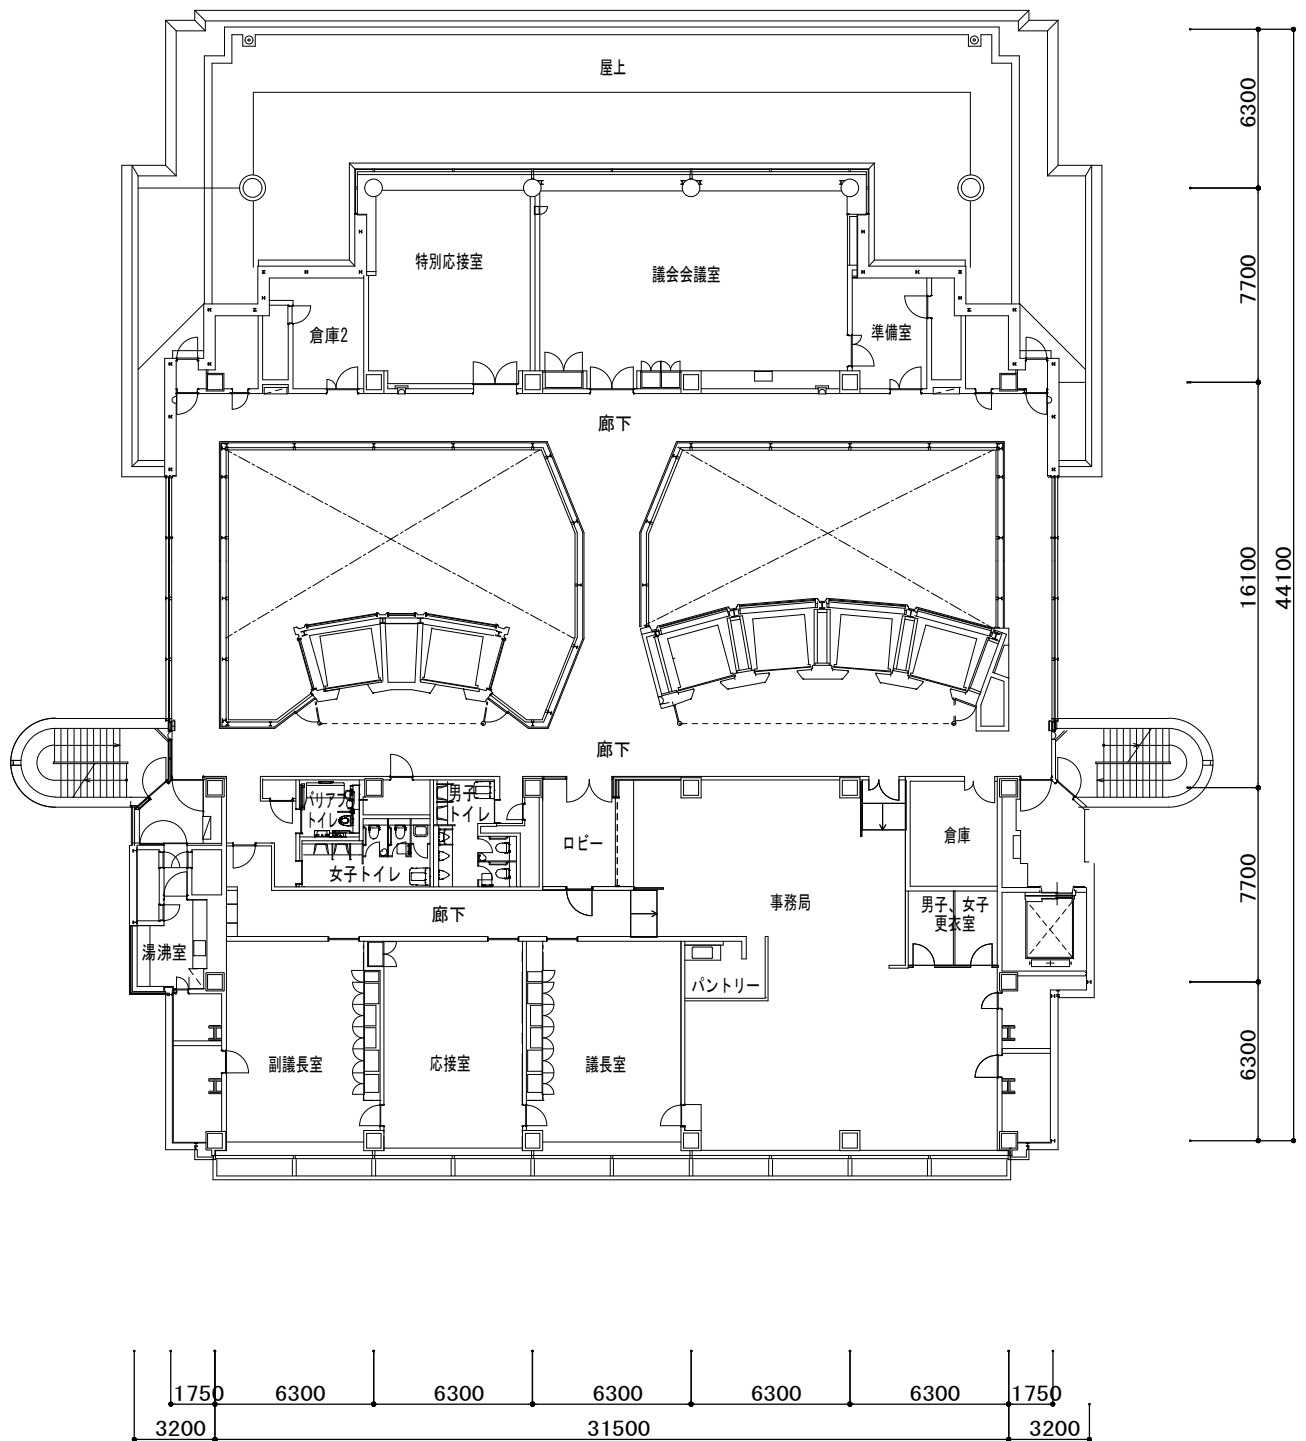

23階平面図 S=1/300

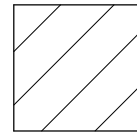

: 改修工事対象外

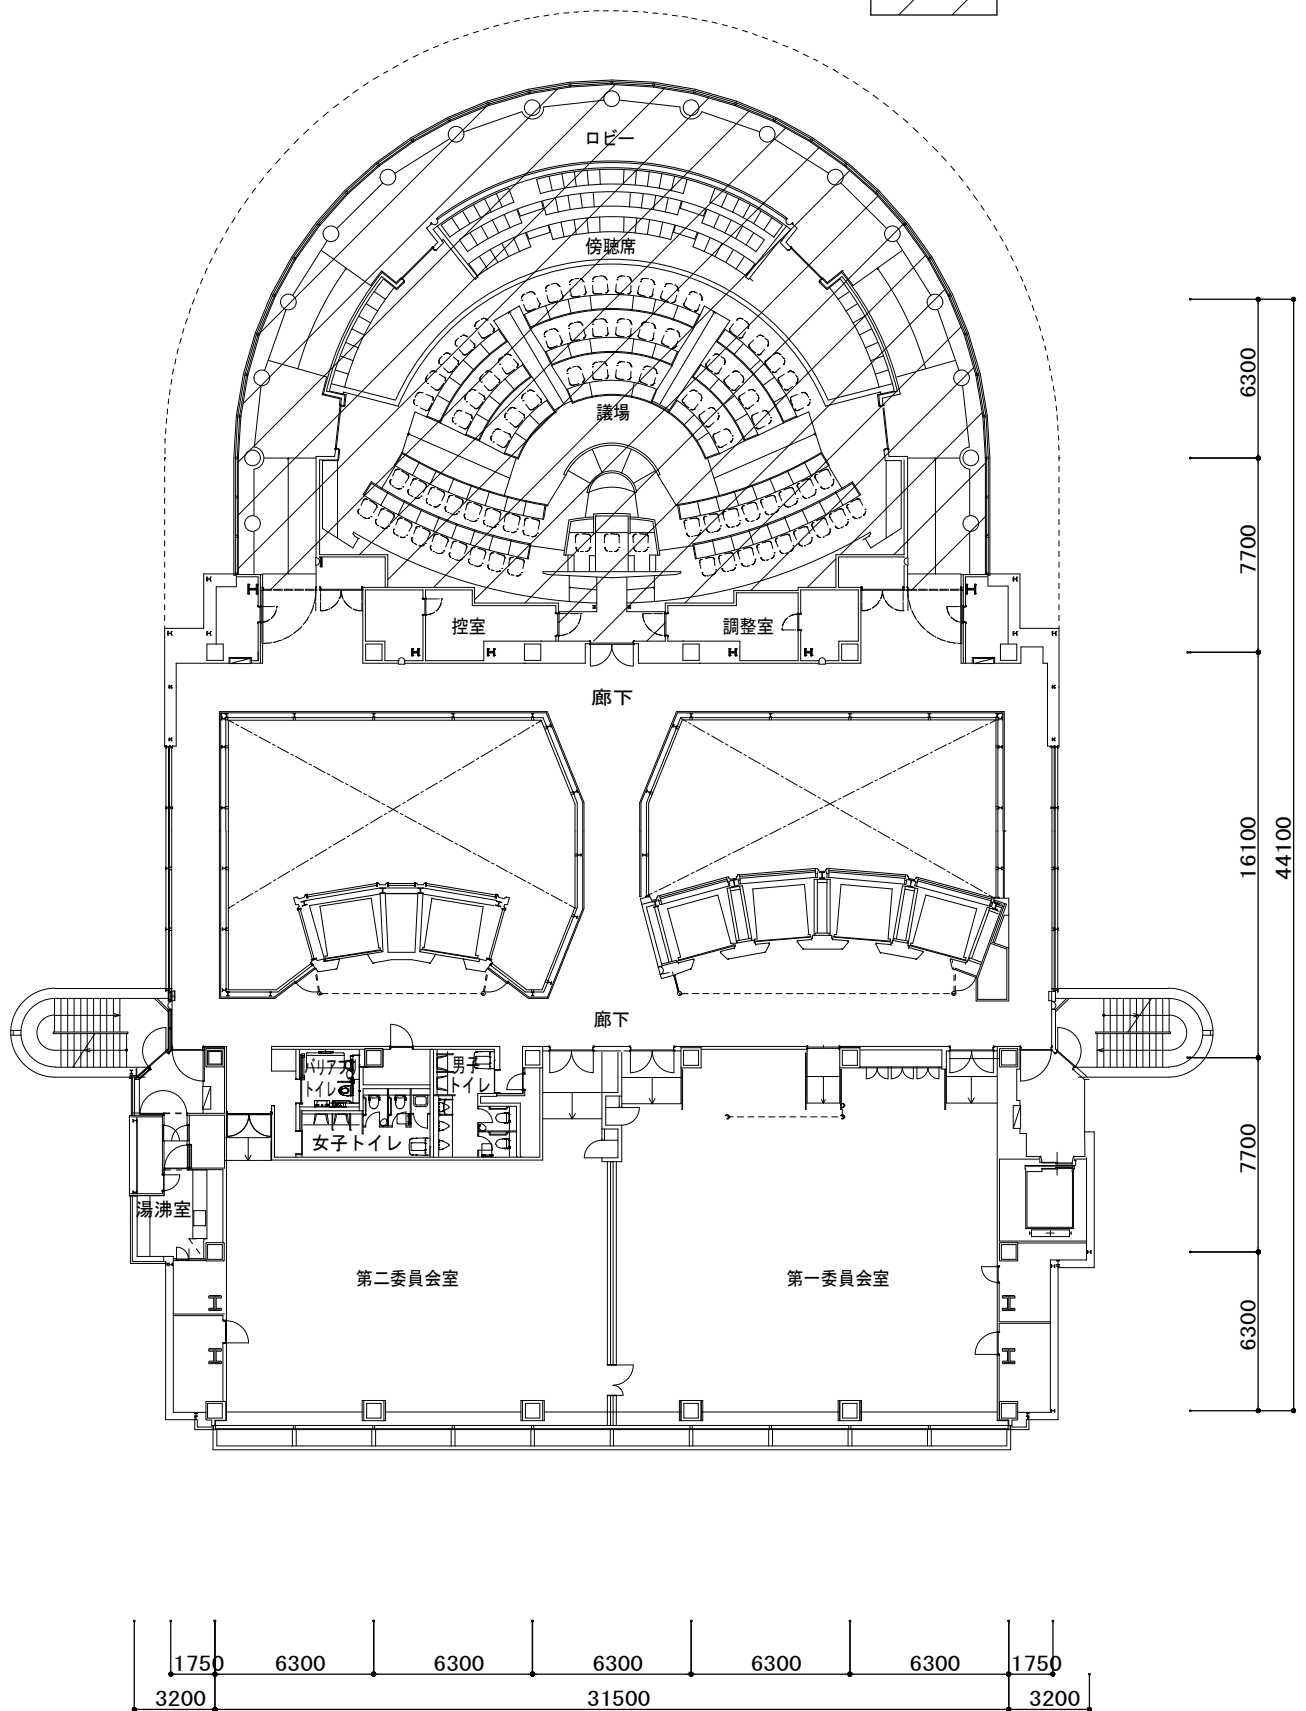

24階平面図 S=1/300