


文京シビックセンター議会フロア改修その他機械設備工事概要

工 事 件 名	文京シビックセンター議会フロア改修その他機械設備工事
工 事 場 所	文京区春日一丁目 16 番 21 号
敷 地 面 積	11,323.99 m ²
用 途	庁舎（事務所）・ホール
構 造	鉄骨鉄筋コンクリート造・鉄骨造・鉄筋コンクリート造
規 模	地下 4 階・地上 27 階・塔屋 3 階建 建築面積 9,920.83 m ² 延床面積 80,489.99 m ²
工 事 概 要	22 階から 24 階まで（議場は除く）の改修工事 ・フロア改修に伴う空気調和設備、換気設備、給排水衛生設備、 自動制御設備、スプリンクラー設備の改修 ・トイレ改修に伴う給排水衛生設備・換気設備の改修 ・機械設備工事に伴う石綿含有建材撤去工事




案内図 S=1/3000


春日通り

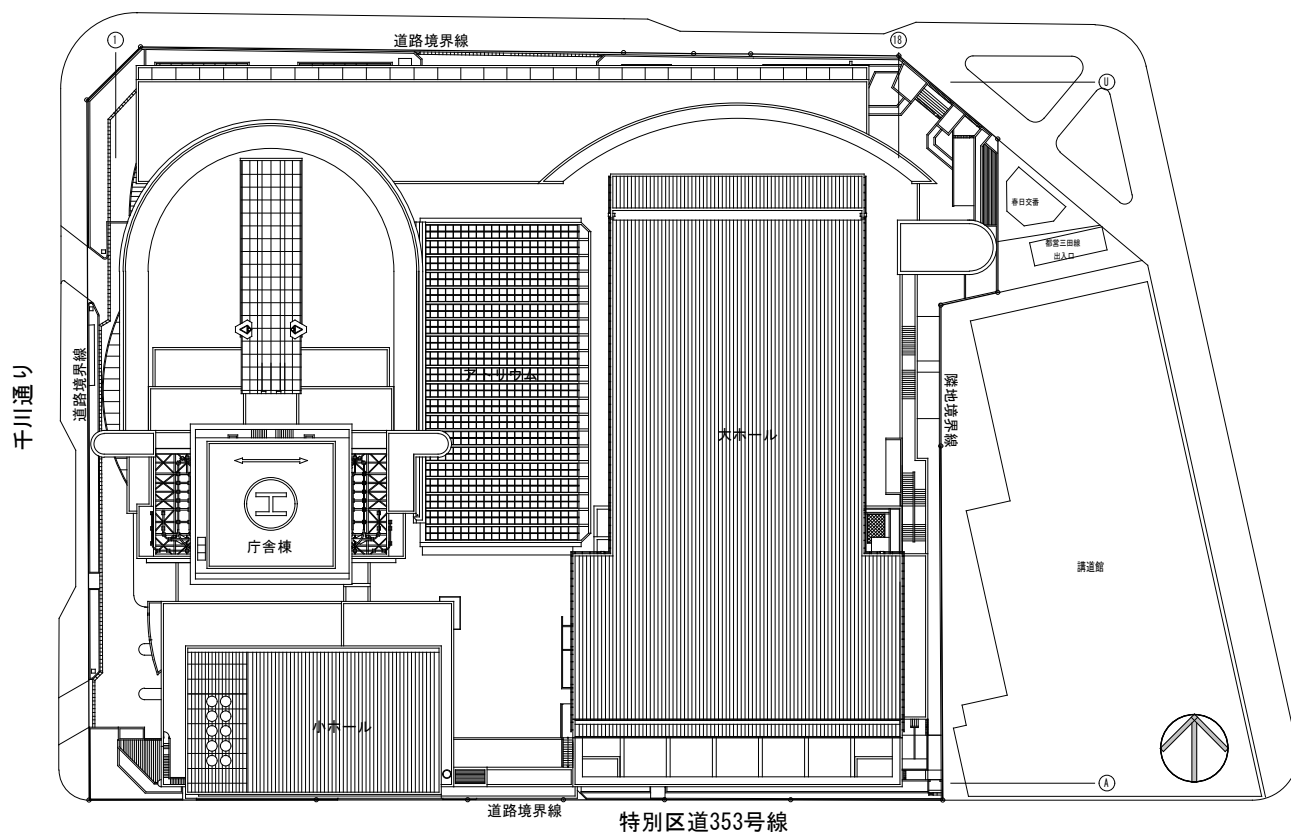


配置図 S=1/1000

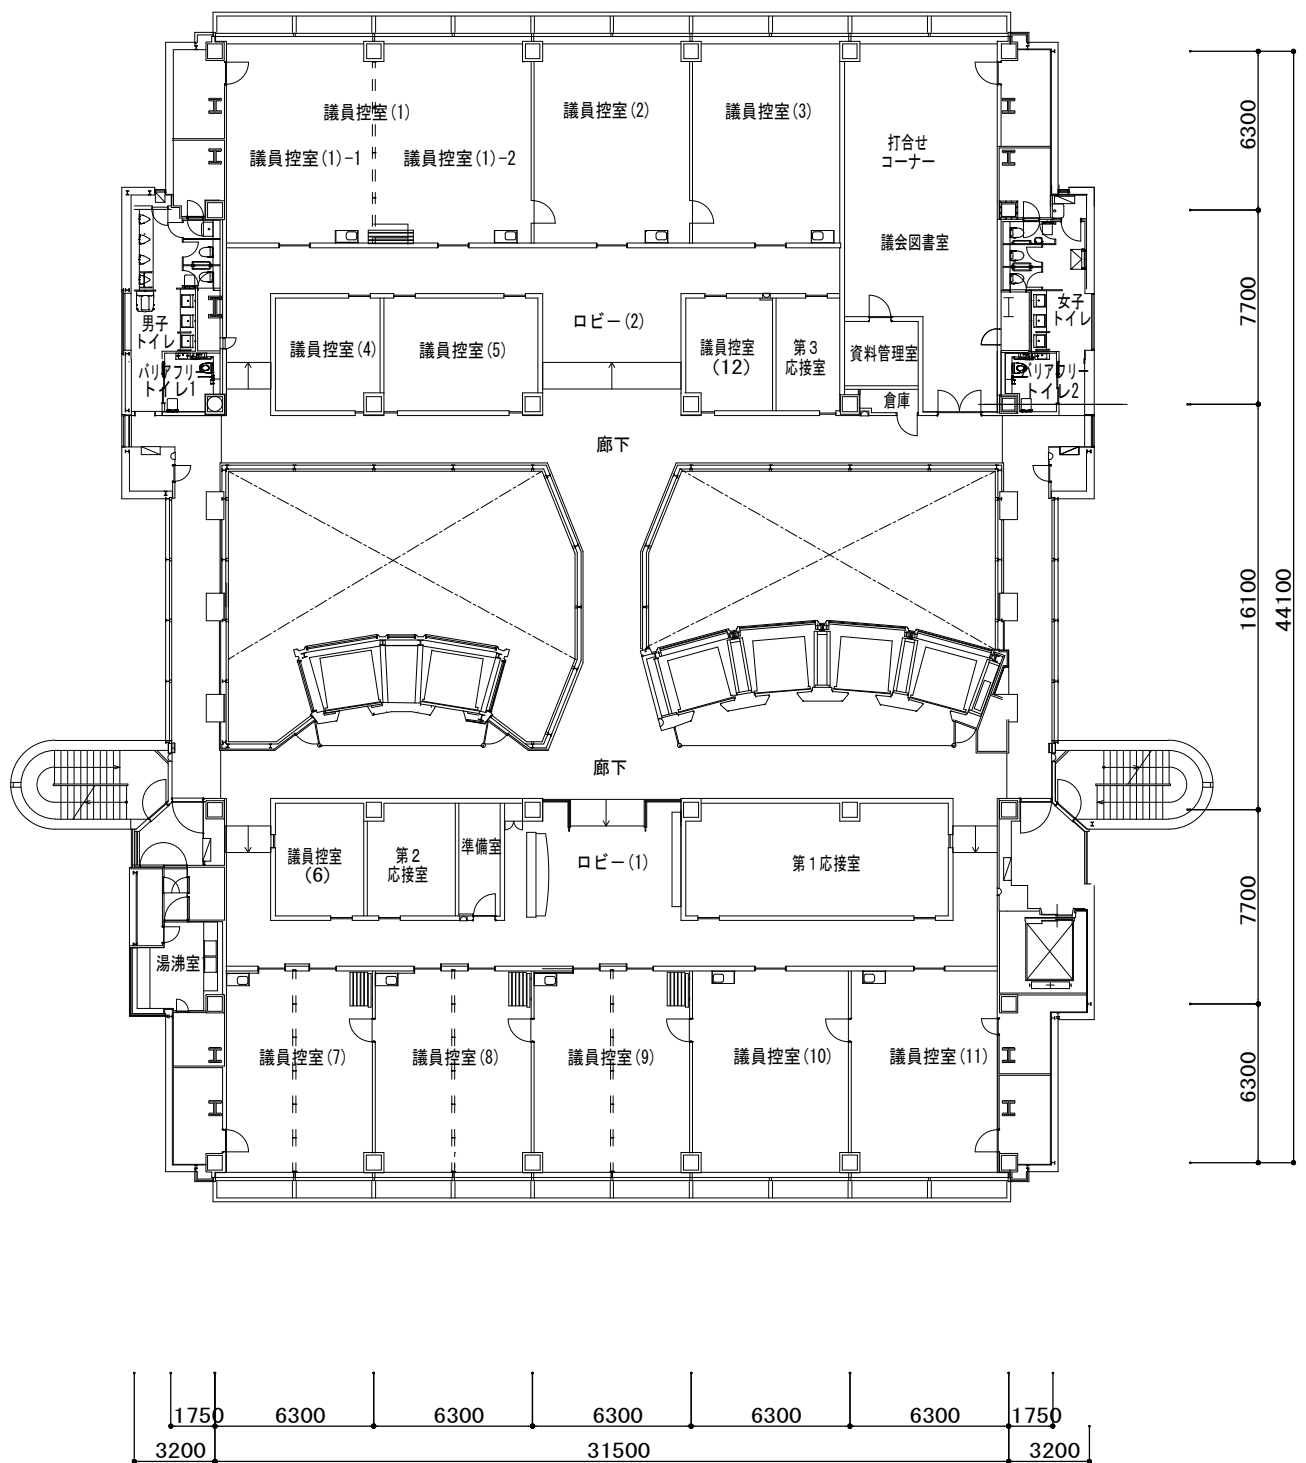


22階平面図 S=1/300

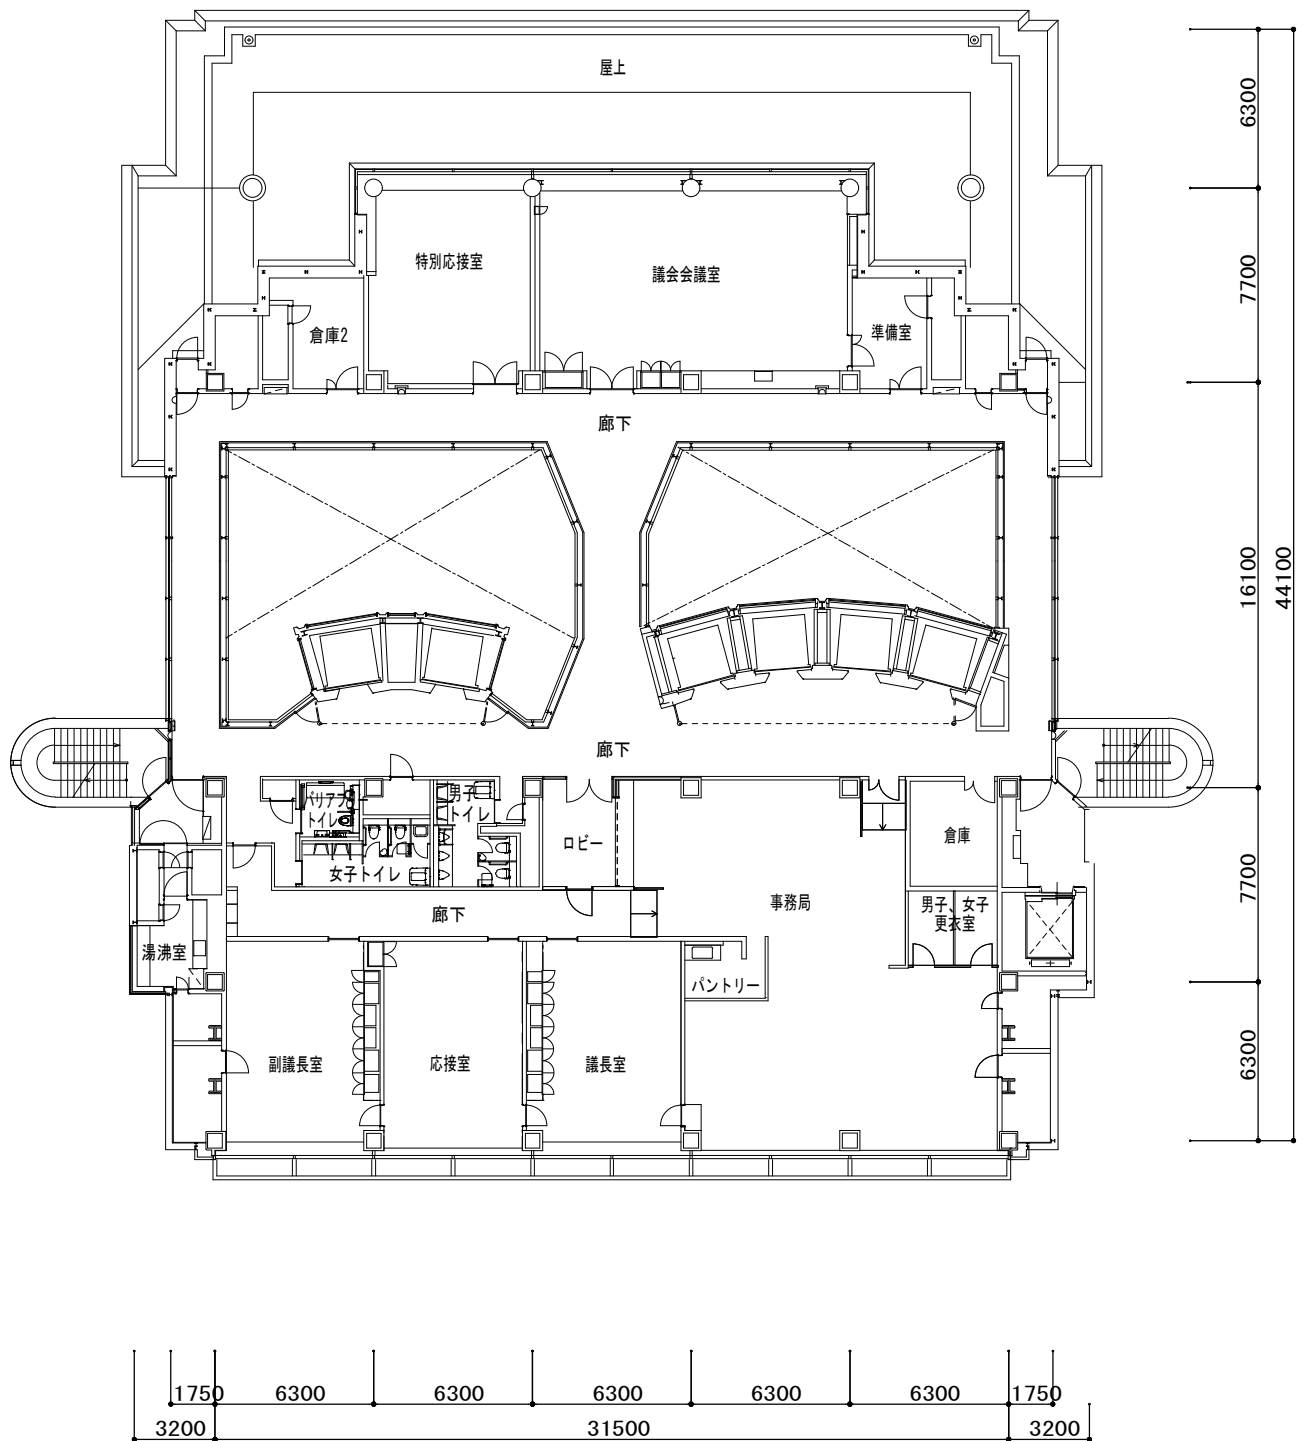

23階平面図 S=1/300

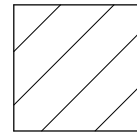

: 改修工事対象外

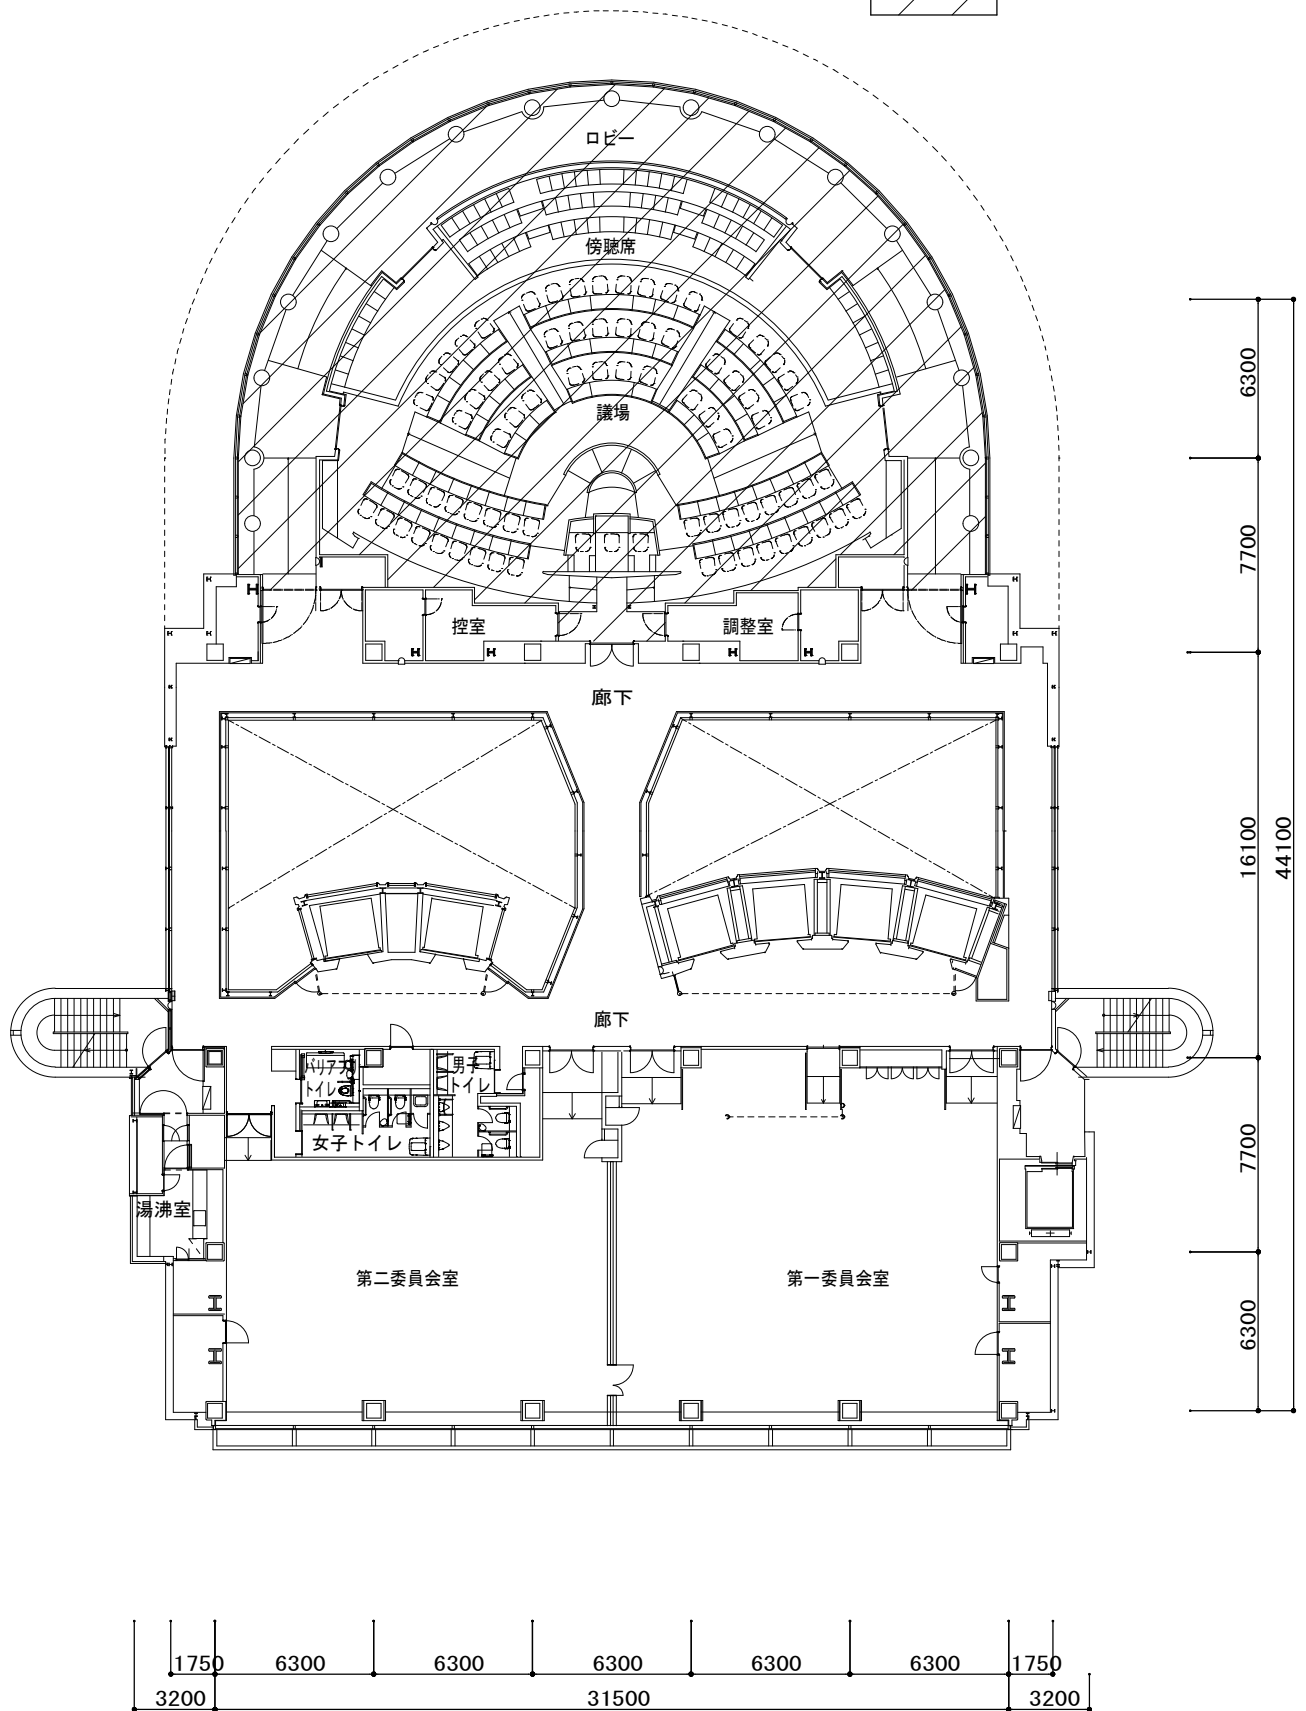

24階平面図 S=1/300