


各地域における特定事業等の進捗状況

平成30年度までに実施し、完了した事業は129件ありました。また継続的な取組や、何らかの検討を始めた事業(実施中)と合わせると450件となっています。地区別の状況としては、下表のようになっています。各事業で設定した実施時期を目指して事業が進むよう、引き続き働きかけを行っていきます。

事業区分	都心地域	下町隣接地域	山の手地域 東部	山の手地域 中央	山の手地域 西部	共通
完了した事業	49	17	21	18	14	10
継続的な取組を行っている事業	22	22	48	58	21	44
実施中の事業	14	6	8	9	19	50

地図の作成にあたっては東京都縮尺1/2,500地形図(平成23年度版)を使用した。
(承認番号MMT利許第23081-36)

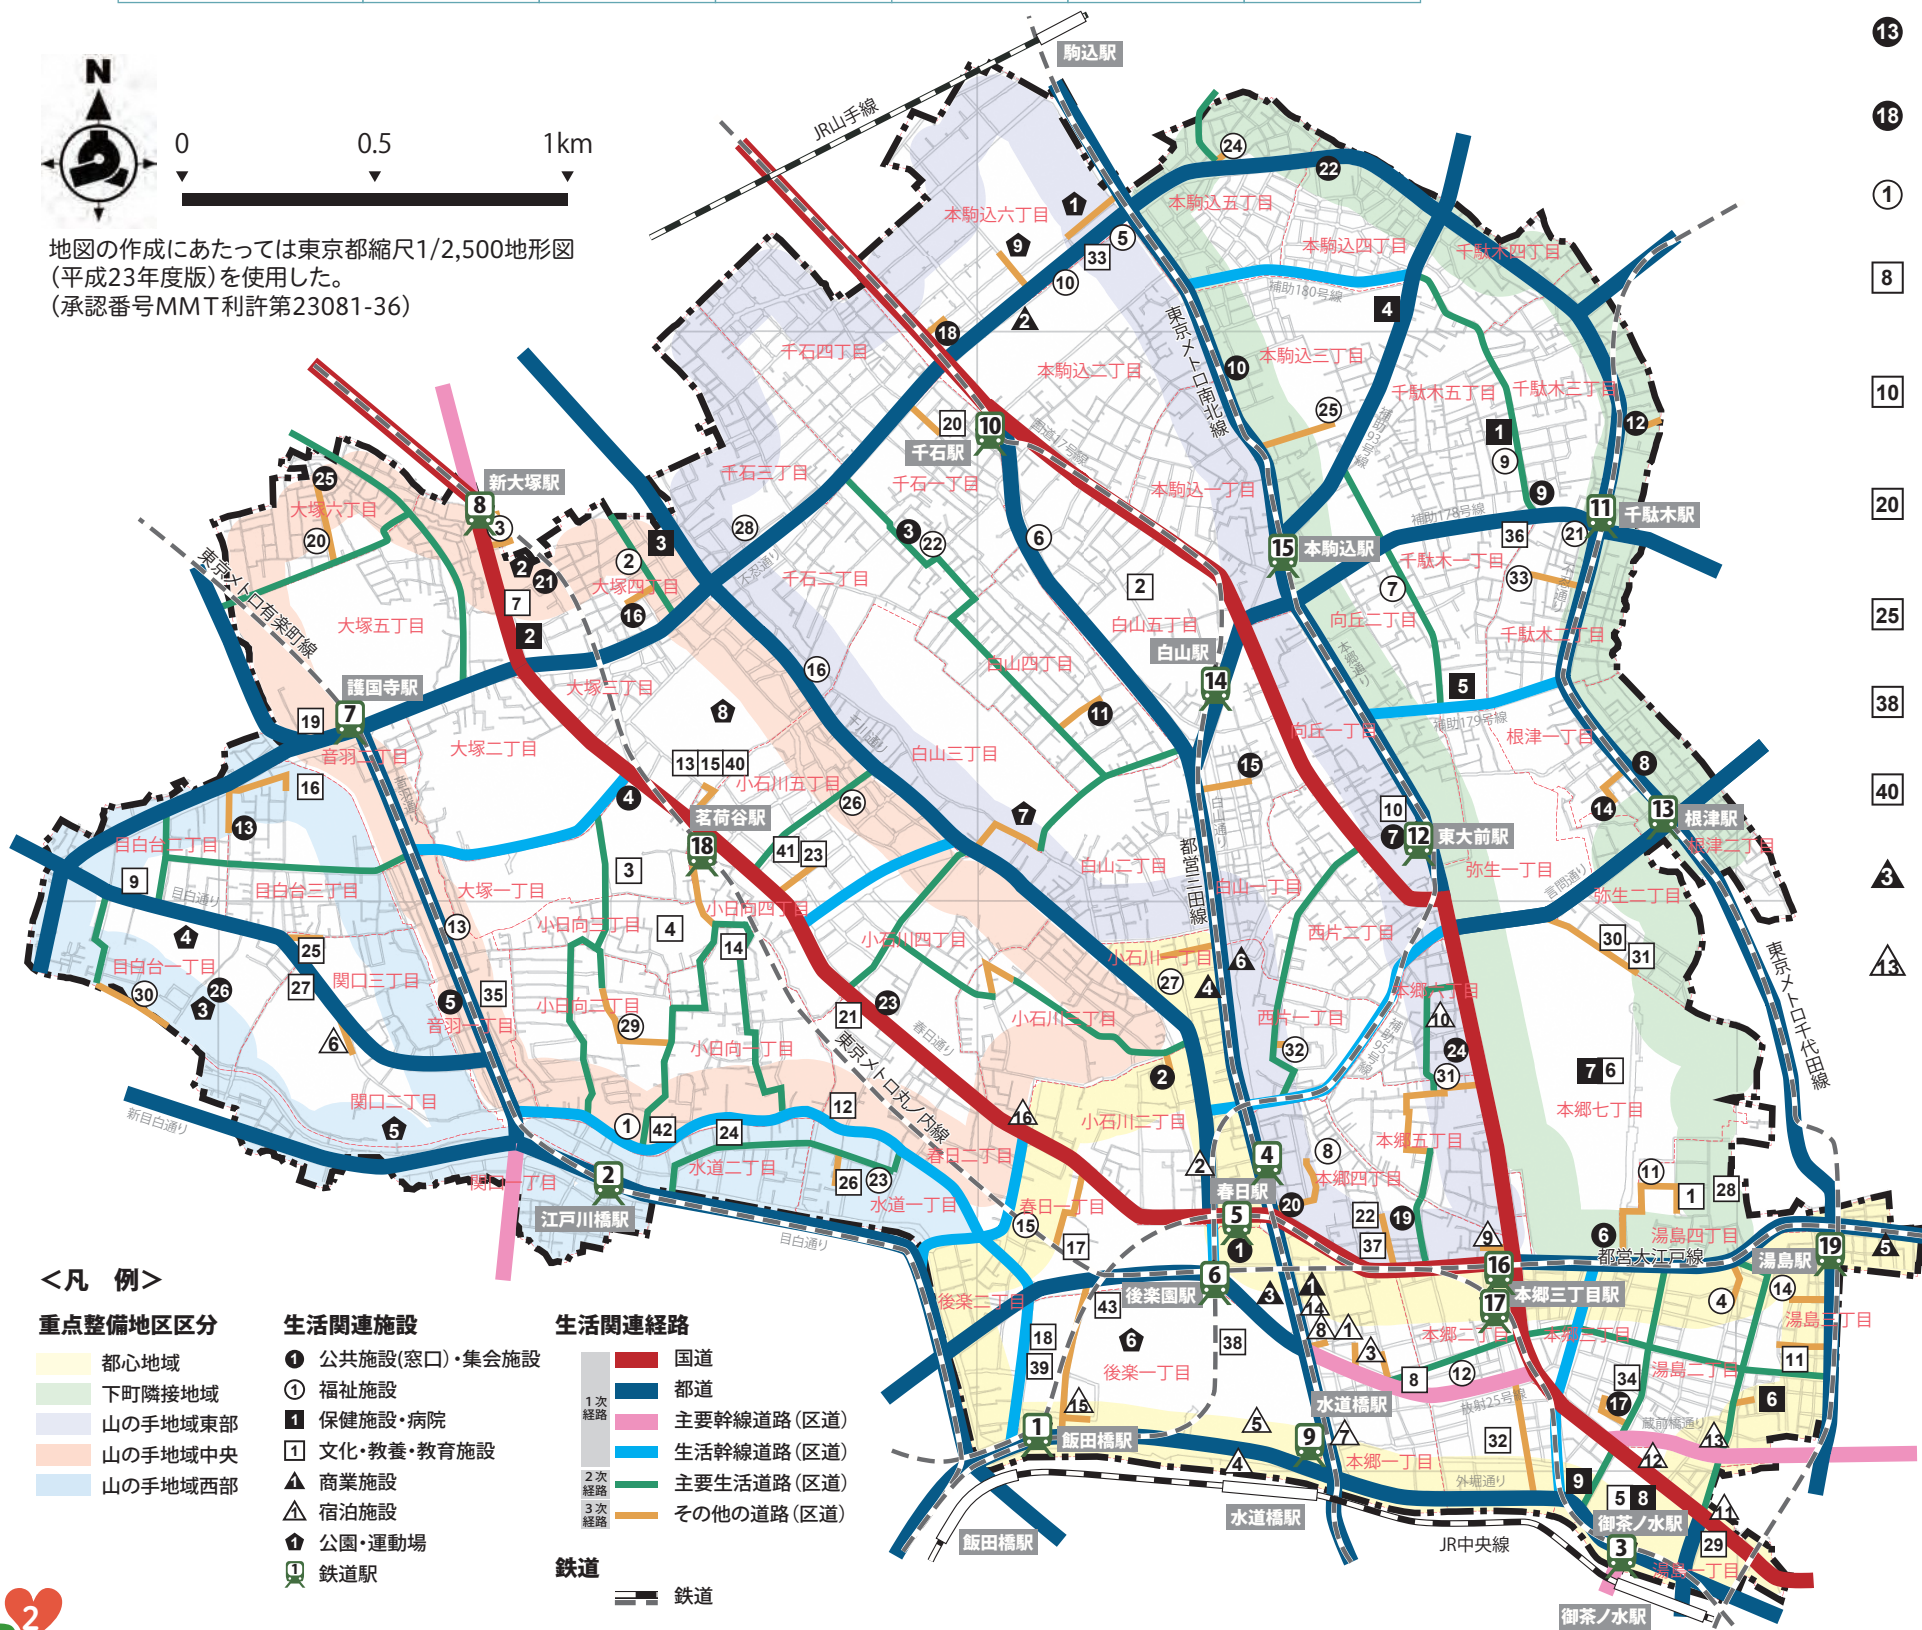

- <凡例>**
- 重点整備地区区分**
- 都心地域
 - 下町隣接地域
 - 山の手地域東部
 - 山の手地域中央
 - 山の手地域西部
- 生活関連施設**
- 公共施設(窓口)・集会施設
 - 福祉施設
 - 保健施設・病院
 - 文化・教養・教育施設
 - 商業施設
 - 宿泊施設
 - 公園・運動場
 - 鉄道駅
- 生活関連経路**
- 1次経路
 - 2次経路
 - 3次経路
- 鉄道**
- 鉄道

主な完了事業の紹介

重点整備地区において、平成30年度中に完了した主な特定事業をご紹介します。

- 凡例**
- 東:山の手地域東部
 - 中:山の手地域中央
 - 西:山の手地域西部
 - 心:都心地域
 - 下:下町隣接地域

公共交通特定事業

- 都営地下鉄三田線・大江戸線 春日駅:心
トイレ(三田線) 出入口の段差解消、簡易多機能便房設置など
- 東京メトロ丸の内線 茗荷谷駅:中
案内設備 自動旅客案内装置の増設
- 東京メトロ千代田線 千駄木駅:下
ホーム ホームドアの設置
- 東京メトロ千代田線 湯島駅:心
ホーム ホームドアの設置

建築物特定事業

- 目白台総合センター:西
トイレ (目白台第二児童館)トイレの洋式化
- 鷲籠町会館:東
全体 大規模改修工事におけるバリアフリー化
- 文京総合福祉センター:中
出入口・敷地内通路 視覚障害者誘導用ブロックを避けた位置への足ふきマットの設置 など
- 東洋学園大学(本郷キャンパス):心
上下移動 エレベーターの車いす対応への改修(4号館)
出入口・敷地内通路 出入口スロープの改修(4号館) など
- 文京学院大学(本郷キャンパス):東
案内設備 バリアフリールートがわかりやすい案内表示の設置
キャンパスガイドへのバリアフリー情報の表記
- アカデミー千石・千石図書館:東
出入口・敷地内通路 視覚障害者誘導用ブロックの連続設置(歩道から門まで)
敷地内通路の舗装の改善
- 目白台図書館:西
その他設備 カウンターの改修
- 東京ドーム(野球殿堂博物館含む):心
その他設備 車いす用観客席の増設
- 文京スポーツセンター:中
全体 大規模改修工事におけるバリアフリー化
- ラクーア:心
案内設備 案内サインの整備(外国語対応、ピクトグラム等)
- お茶の水セントヒルズホテル:心
上下移動 エレベーターのバリアフリー化
(点字表示・音声案内・開延長ボタン・足元まで見える鏡)



道路特定事業

- 区道870号:下
案内設備 多様な利用者に配慮した案内表示の設置
- 区道900号(蔵前橋通り):心
整備 連続的な視覚障害者誘導用ブロックの設置



都市公園特定事業

- 教育の森公園:中
園路 主要な園路のバリアフリー化
トイレ だれでもトイレの設置
- 六義公園:東
出入口/園路 視覚障害者誘導用ブロックの設置
トイレ トイレの建替にあわせただれでもトイレの整備
案内設備 よりわかりやすい案内表示の設置

