
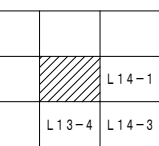
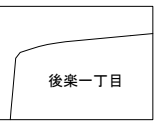


基準点座標値 (測地成果2011)

測点	X	Y	備考
文3-H28009	-32509.873	-7740.778	鉄
文3-H28010	-32514.343	-7787.862	金属標
文3-H28011	-32517.416	-7842.834	金属標
文3-H28012	-32544.593	-7837.022	金属標
文3-H28018	-32529.370	-7729.488	金属標
文3-H28019	-32538.183	-7786.943	鉄
文3-H28021	-32566.248	-7869.620	鉄
文3-H28029	-32555.132	-7713.460	金属標
文3-H28030	-32605.951	-7728.865	鉄
文3-H28039	-32593.795	-7867.380	鉄

測点	X	Y	備考
KR103K028	-32593.931	-7724.011	
KR103K029	-32574.767	-7719.020	
KR103K030	-32559.398	-7715.092	
KR103K031	-32534.249	-7708.641	
KR103K032	-32534.115	-7708.599	
KR103K033	-32530.411	-7703.876	

測点	X	Y	備考
KR101K001	-32532.323	-7724.566	
KR101K002	-32536.891	-7720.663	
KR101K003	-32559.640	-7726.518	
KR101K004	-32606.264	-7738.506	
KR101K017	-32613.635	-7856.261	
KR101K018	-32594.921	-7854.588	
KR101K019	-32557.252	-7851.201	
KR101K020	-32550.893	-7846.342	
KR101K021	-32547.287	-7835.242	
KR101K022	-32544.438	-7825.655	
KR101K023	-32542.125	-7815.921	
KR101K024	-32540.439	-7806.058	
KR101K025	-32539.099	-7796.147	

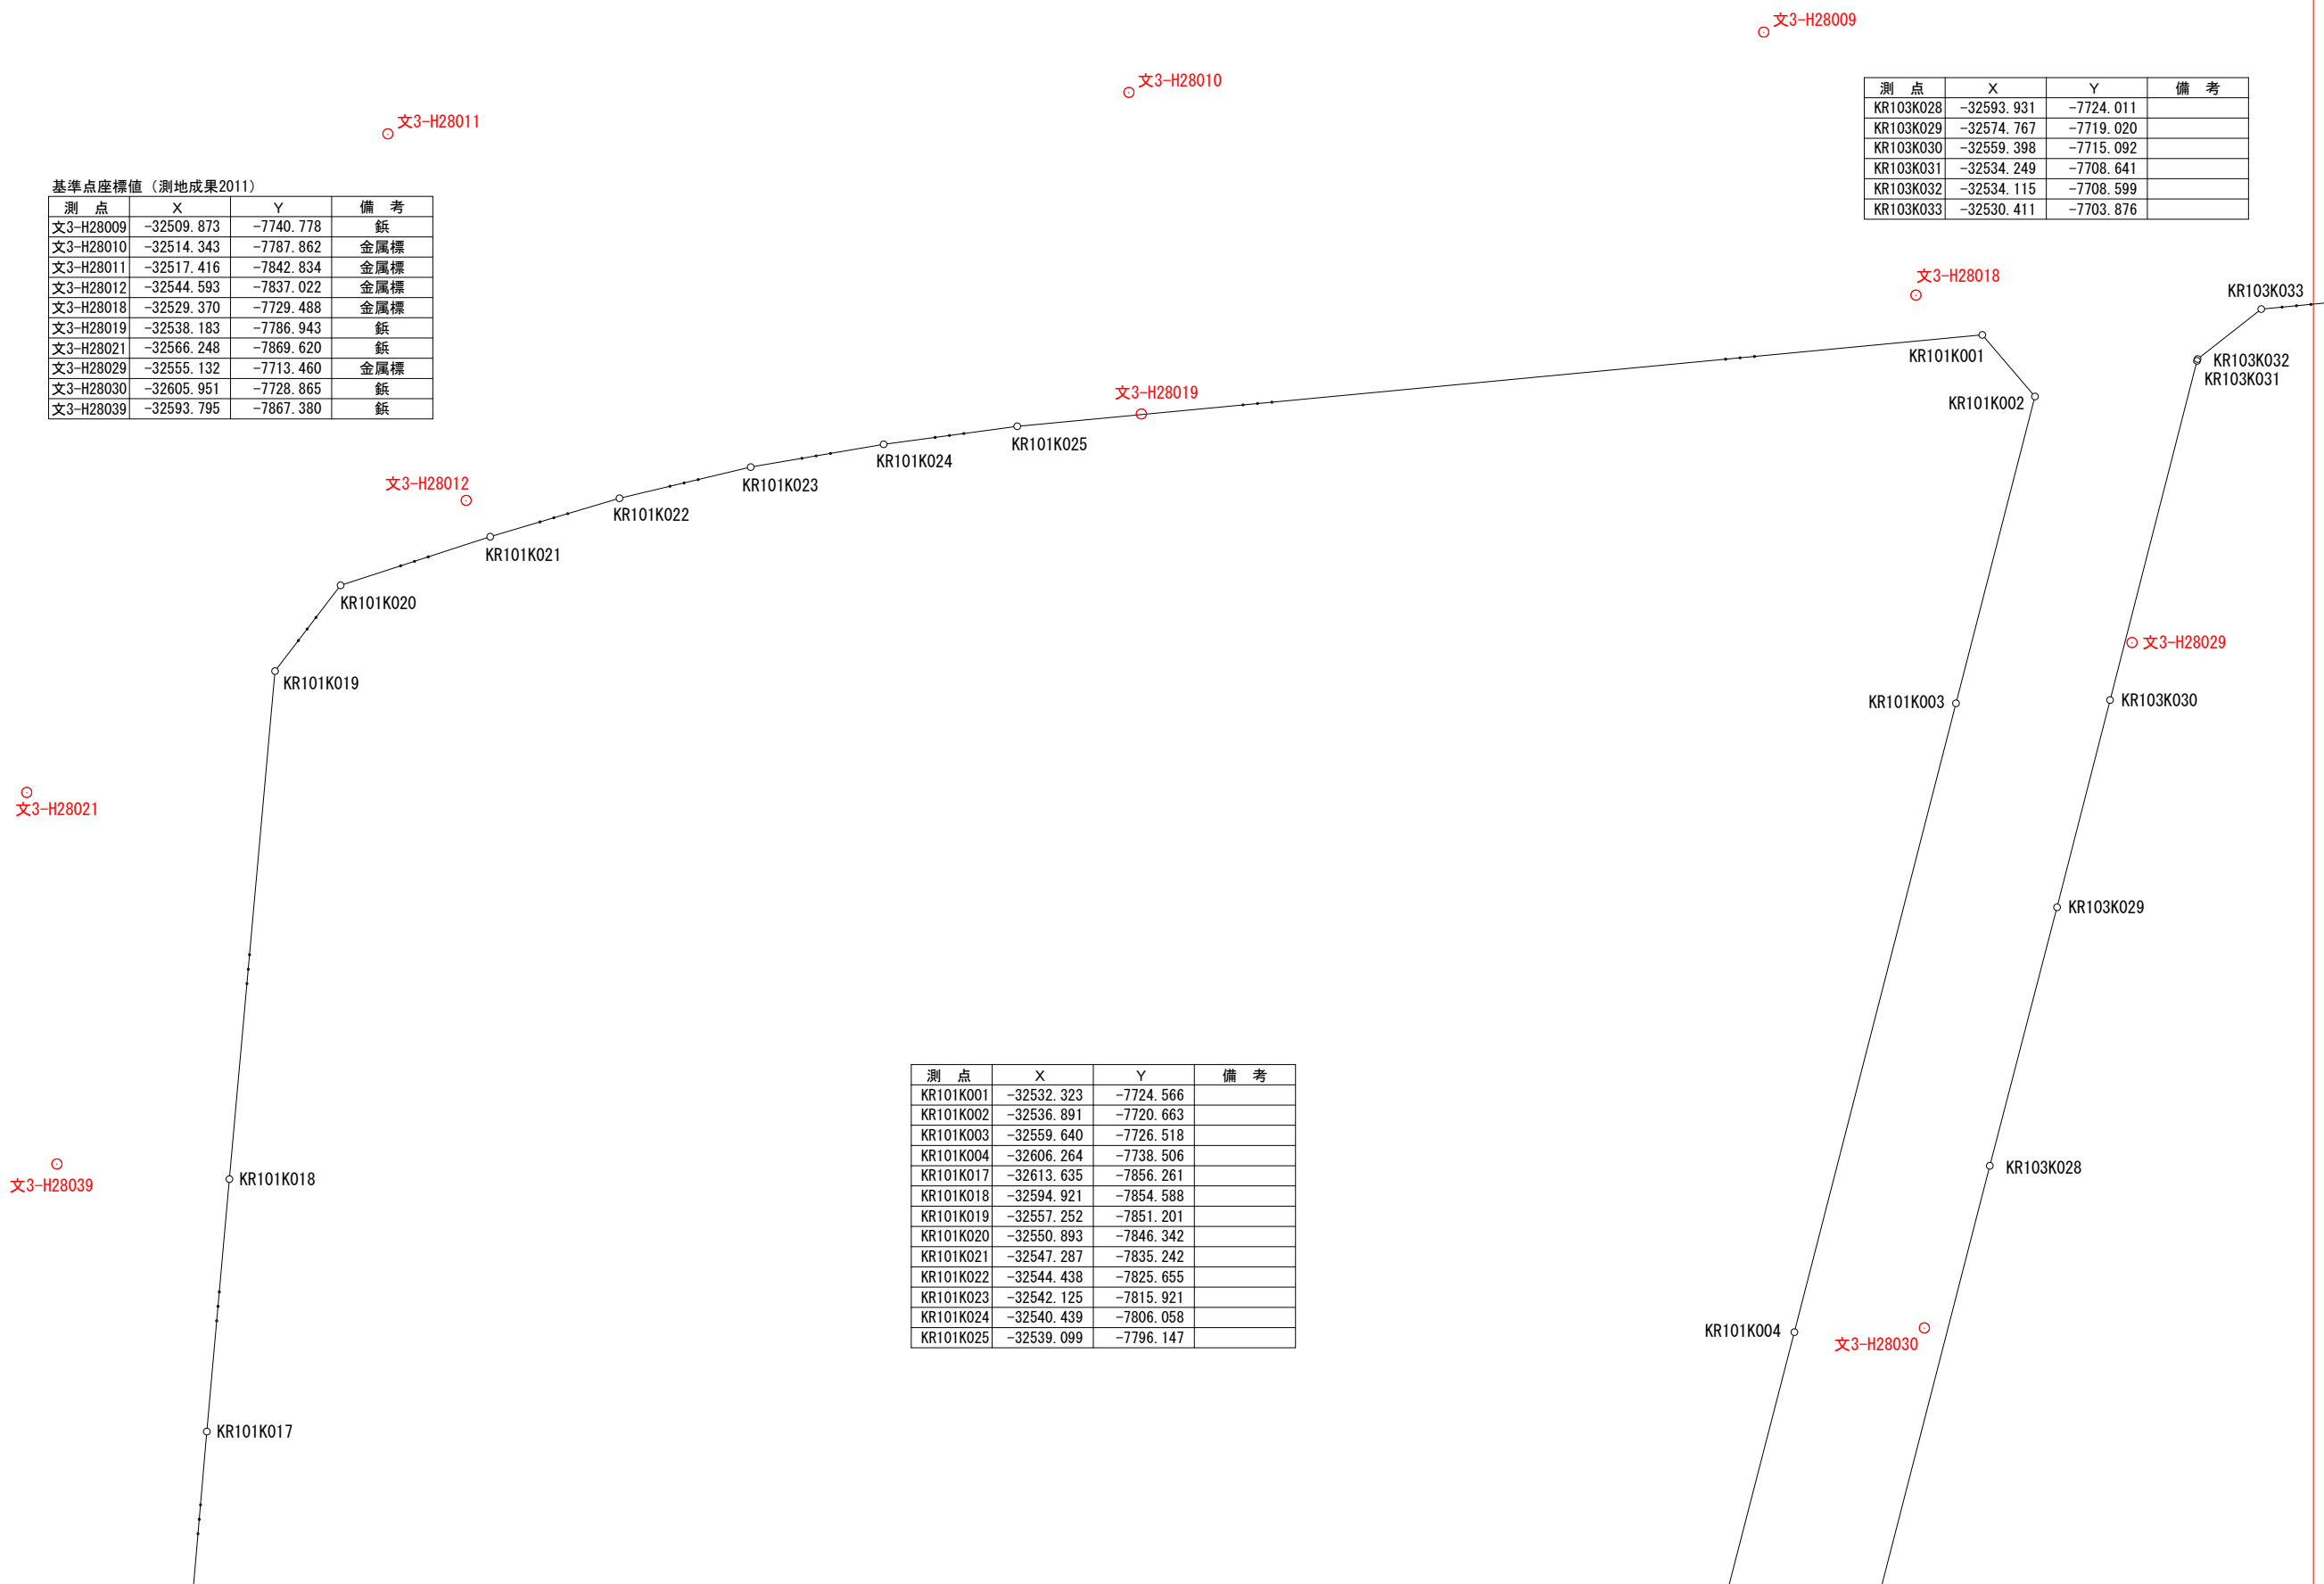

注意)この測量成果は、一筆地調査または境界確定申請時に文京区が主張する線形であり、確定線ではありません。

地籍基準点の破損や亡失・成果に著しい違いがあった場合は、速やかにご連絡ください。



	L13-2	L14-1
		L14-3
L23-1	L23-2	L24-1

文3-H28040

基準点座標値 (測地成果2011)

測点	X	Y	備考
10B12	-32723.487	-7768.182	金属標
NO.7	-32698.207	-7798.508	金属標
文3-H28031	-32671.985	-7755.659	鉄
文3-H28040	-32646.859	-7861.432	鉄
文3-H28041	-32694.474	-7865.819	金属標
文3-H28063	-32749.367	-7759.229	金属標

文3-H28041

NO.7

測点	X	Y	備考
KR101K005	-32632.843	-7745.376	
KR101K006	-32673.399	-7756.106	
KR101K007	-32689.881	-7760.473	
KR101K008	-32723.694	-7768.960	
KR101K014	-32713.282	-7865.395	
KR101K015	-32695.004	-7863.541	
KR101K016	-32679.952	-7861.986	

測点	X	Y	備考
KR103K024	-32742.065	-7756.584	
KR103K025	-32738.859	-7758.833	
KR103K026	-32725.884	-7758.054	
KR103K027	-32691.646	-7749.188	

-32.750

-7.875

注意)この測量成果は、一筆地調査または境界確定申請時に文京区が主張する線形であり、確定線ではありません。

KR101K008 10B12

文3-H28063

地籍基準点の破損や亡失・成果に著しい違いがあった場合は、速やかにご連絡ください。


文 L13-4	2017・3調査
1:500	2017・3測図

○ 文3-H28008


基準点座標値 (測地成果2011)

測点	X	Y	備考
10B11	-32515.724	-7576.115	金属標
文3-H28008	-32503.859	-7673.768	紙
文3-H28016	-32518.826	-7611.444	紙
文3-H28017	-32526.561	-7670.270	紙

測点	X	Y	備考
KR103K001	-32517.920	-7566.615	
KR103K002	-32518.798	-7548.338	
KR103K003	-32519.779	-7530.213	
KR103K034	-32518.270	-7576.130	

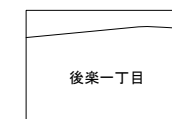



L13-2		L14-2
L13-4	L14-3	L14-4

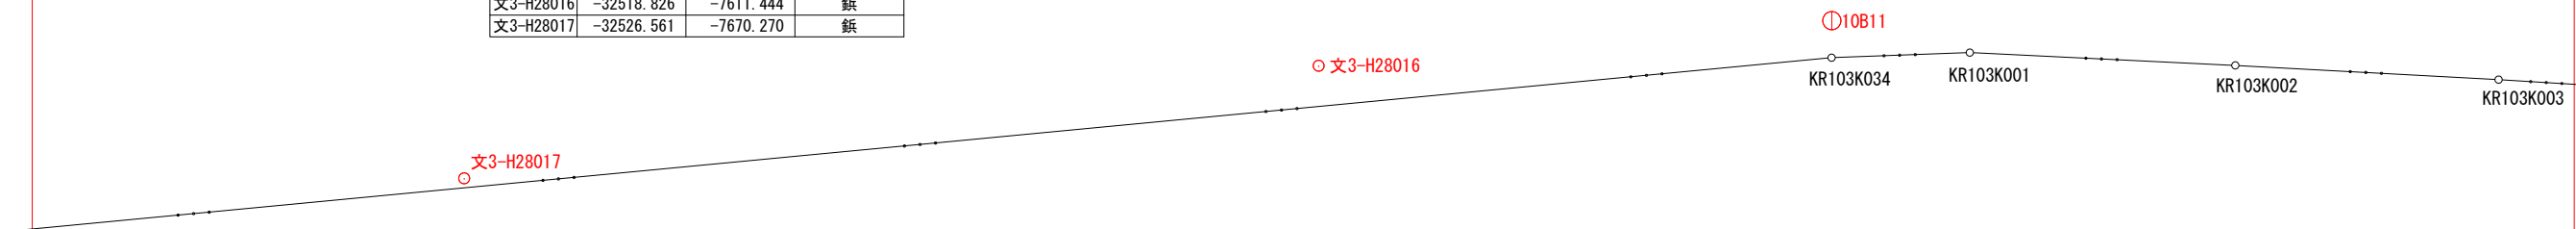

注意)この測量成果は、一筆地調査または境界確定申請時に文京区が主張する線形であり、確定線ではありません。

地籍基準点の破損や亡失・成果に著しい違いがあった場合は、速やかにご連絡ください。

文 L14-1	2017・3調査
1:500	2017・3測図

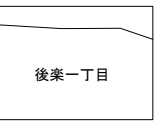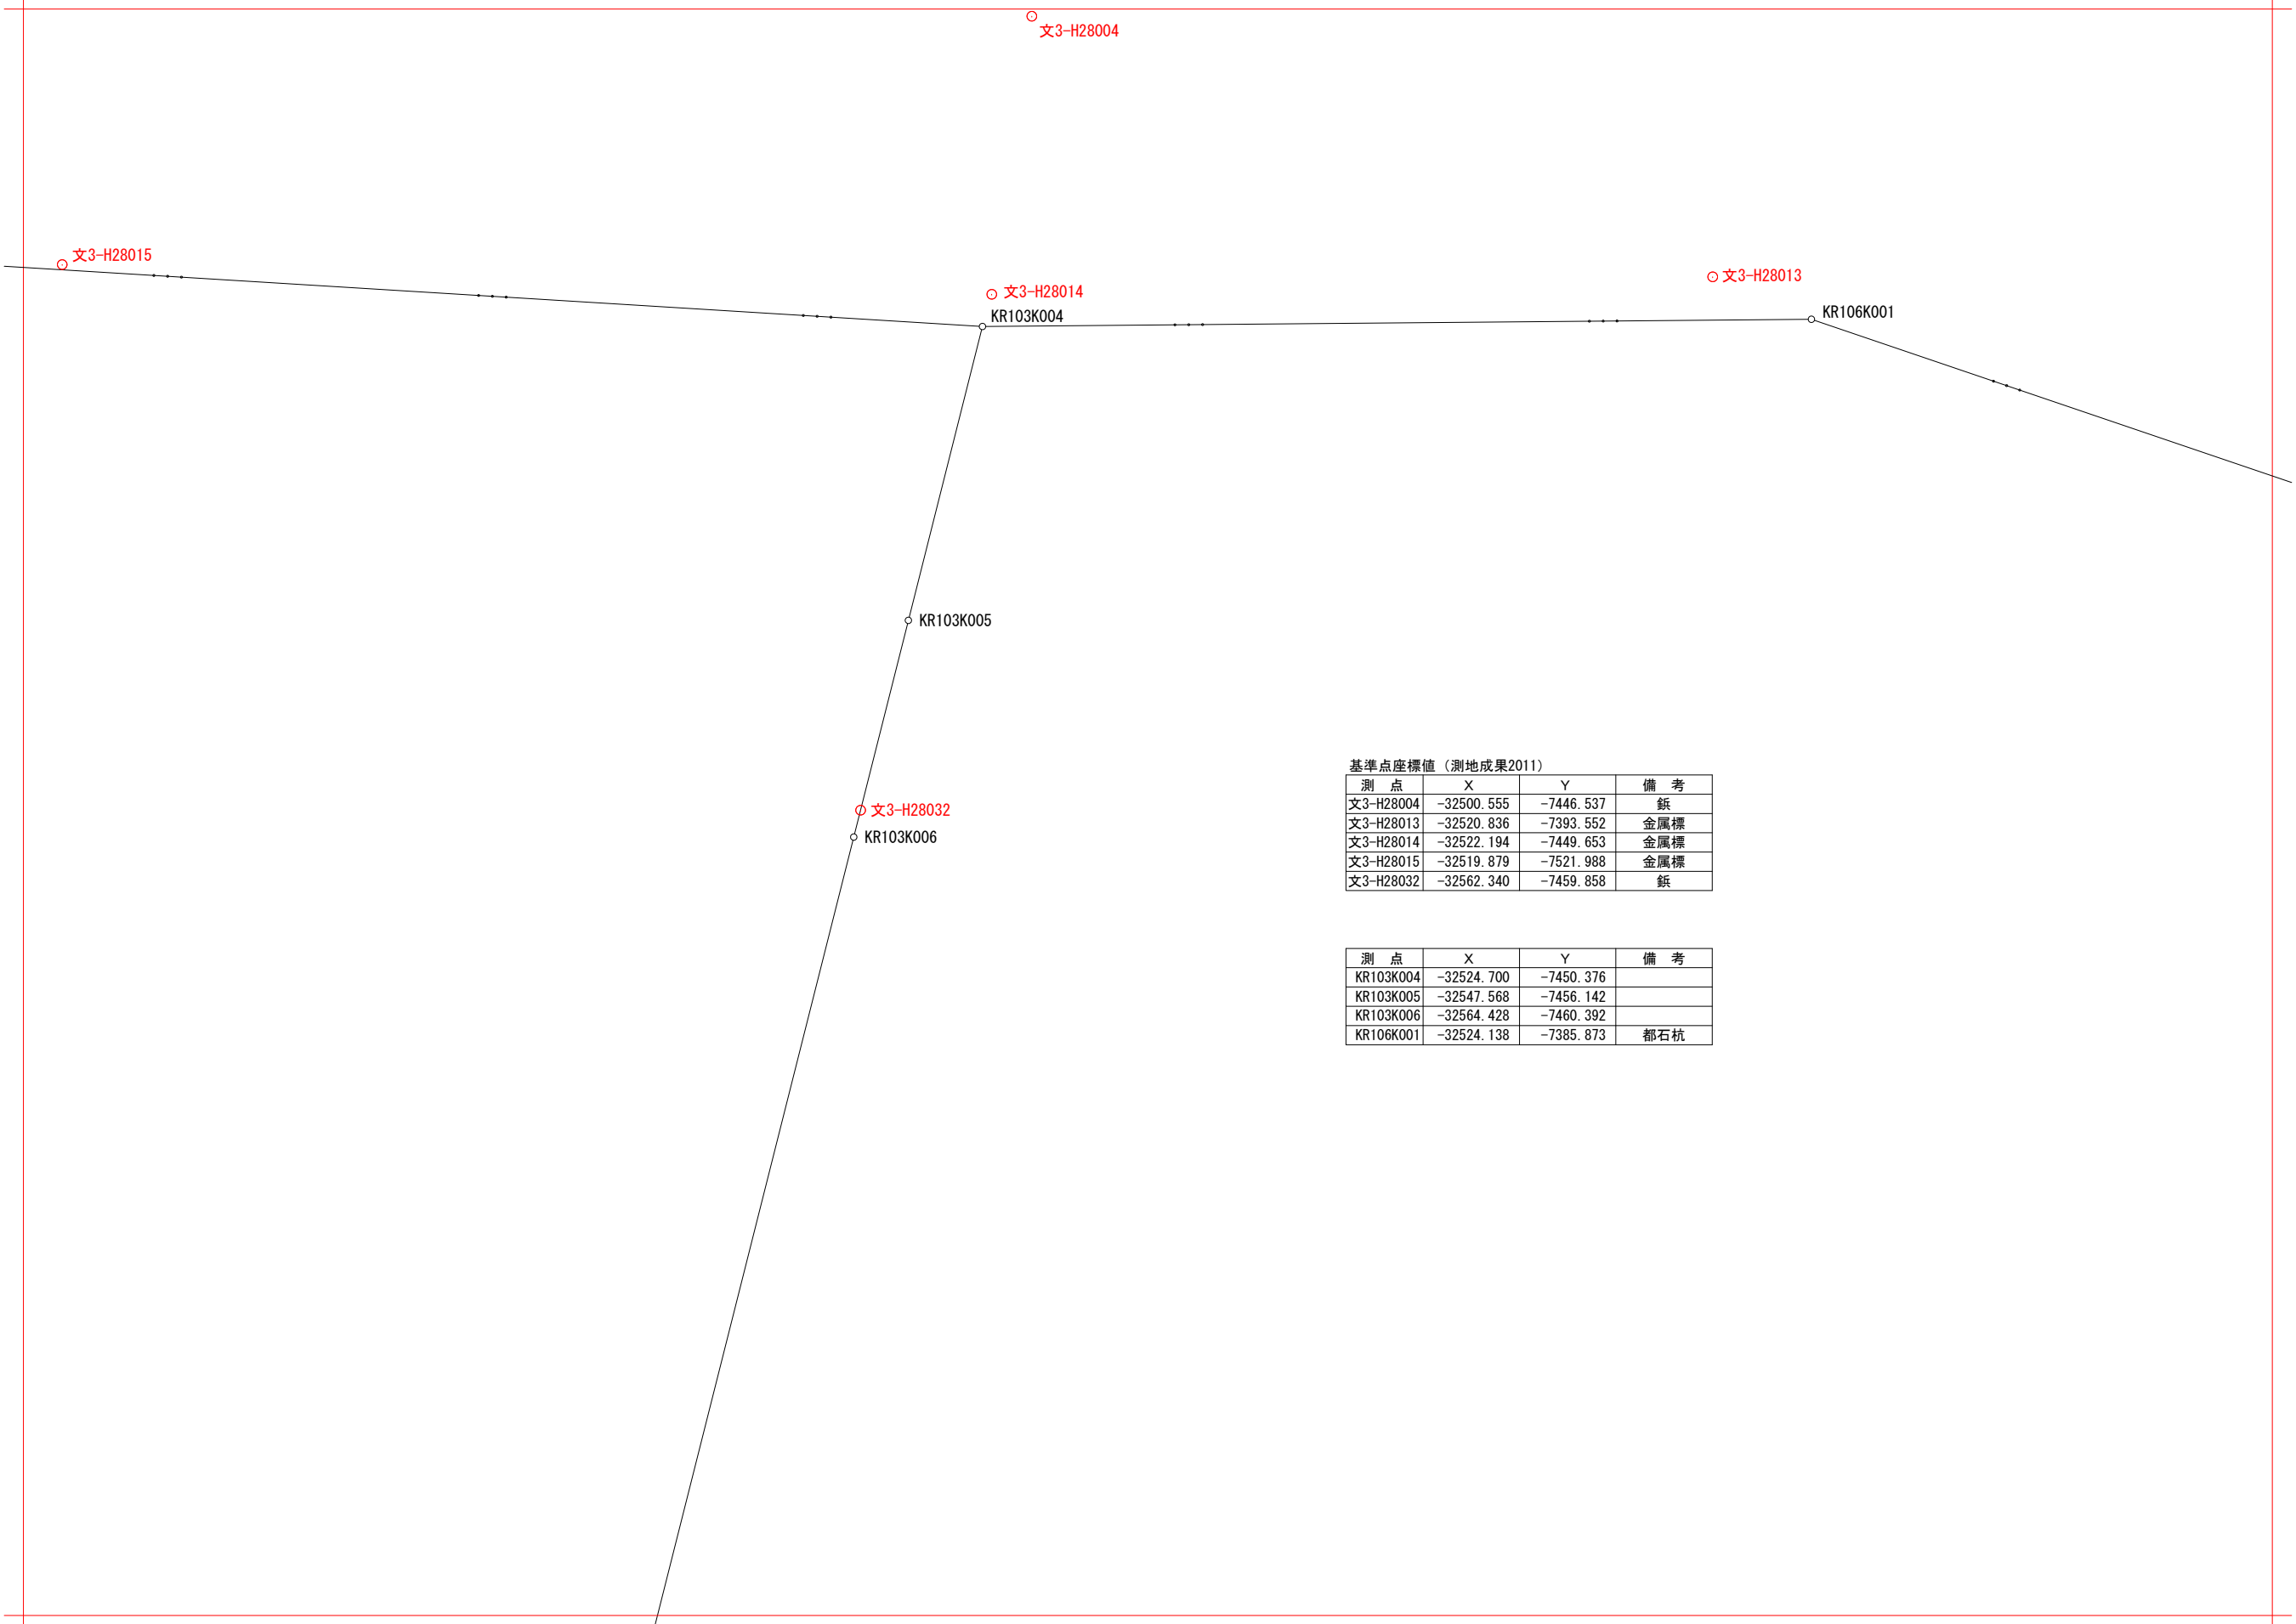

L14-1		L15-1
L14-3	L14-4	L15-3

基準点座標値 (測地成果2011)

測点	X	Y	備考
文3-H28004	-32500.555	-7446.537	紙
文3-H28013	-32520.836	-7393.552	金属標
文3-H28014	-32522.194	-7449.653	金属標
文3-H28015	-32519.879	-7521.988	金属標
文3-H28032	-32562.340	-7459.858	紙

測点	X	Y	備考
KR103K004	-32524.700	-7450.376	
KR103K005	-32547.568	-7456.142	
KR103K006	-32564.428	-7460.392	
KR106K001	-32524.138	-7385.873	都石杭

注意)この測量成果は、一筆地調査または境界確定申請時に文京区が主張する線形であり、確定線ではありません。

地籍基準点の破損や亡失・成果に著しい違いがあった場合は、速やかにご連絡ください。

文 L14-2	2017・3調査
1:500	2017・3測図

後楽一丁目

甲1N

L13-2	L14-1	L14-2
L13-4		L14-4
L23-2	L24-1	L24-2

注意)この測量成果は、一筆地調査または境界確定申請時に文京区が主張する線形であり、確定線ではありません。

地籍基準点の破損や亡失・成果に著しい違いがあった場合は、速やかにご連絡ください。

文 L14-3	2017・3調査
1:500	2017・3測図

後楽一丁目


甲1N

L14-1	L14-2	L15-1
L14-3		L15-3
L24-1	L24-2	L25-1

基準点座標値 (測地成果2011)

測点	X	Y	備考
文3-H28033	-32680.101	-7489.315	鉄
文3-H28034	-32730.288	-7502.114	鉄
文3-H28035	-32743.190	-7493.693	鉄


測点	X	Y	備考
KR103K007	-32691.943	-7492.542	
KR103K008	-32727.228	-7502.077	
KR103K009	-32730.920	-7502.294	
KR103K010	-32734.744	-7501.538	
KR103K011	-32738.231	-7499.797	
KR103K012	-32741.000	-7497.109	
KR103K013	-32743.299	-7493.989	

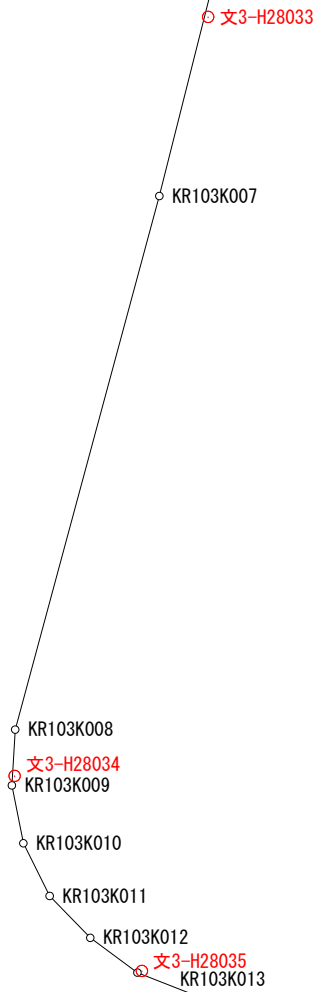


注意)この測量成果は、一筆地調査または境界確定申請時に文京区が主張する線形であり、確定線ではありません。

地籍基準点の破損や亡失・成果に著しい違いがあった場合は、速やかにご連絡ください。

文 L14-4	2017・3調査
1:500	2017・3測図

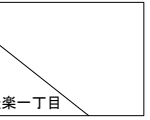

L14-2		
L14-4	L15-3	L15-4

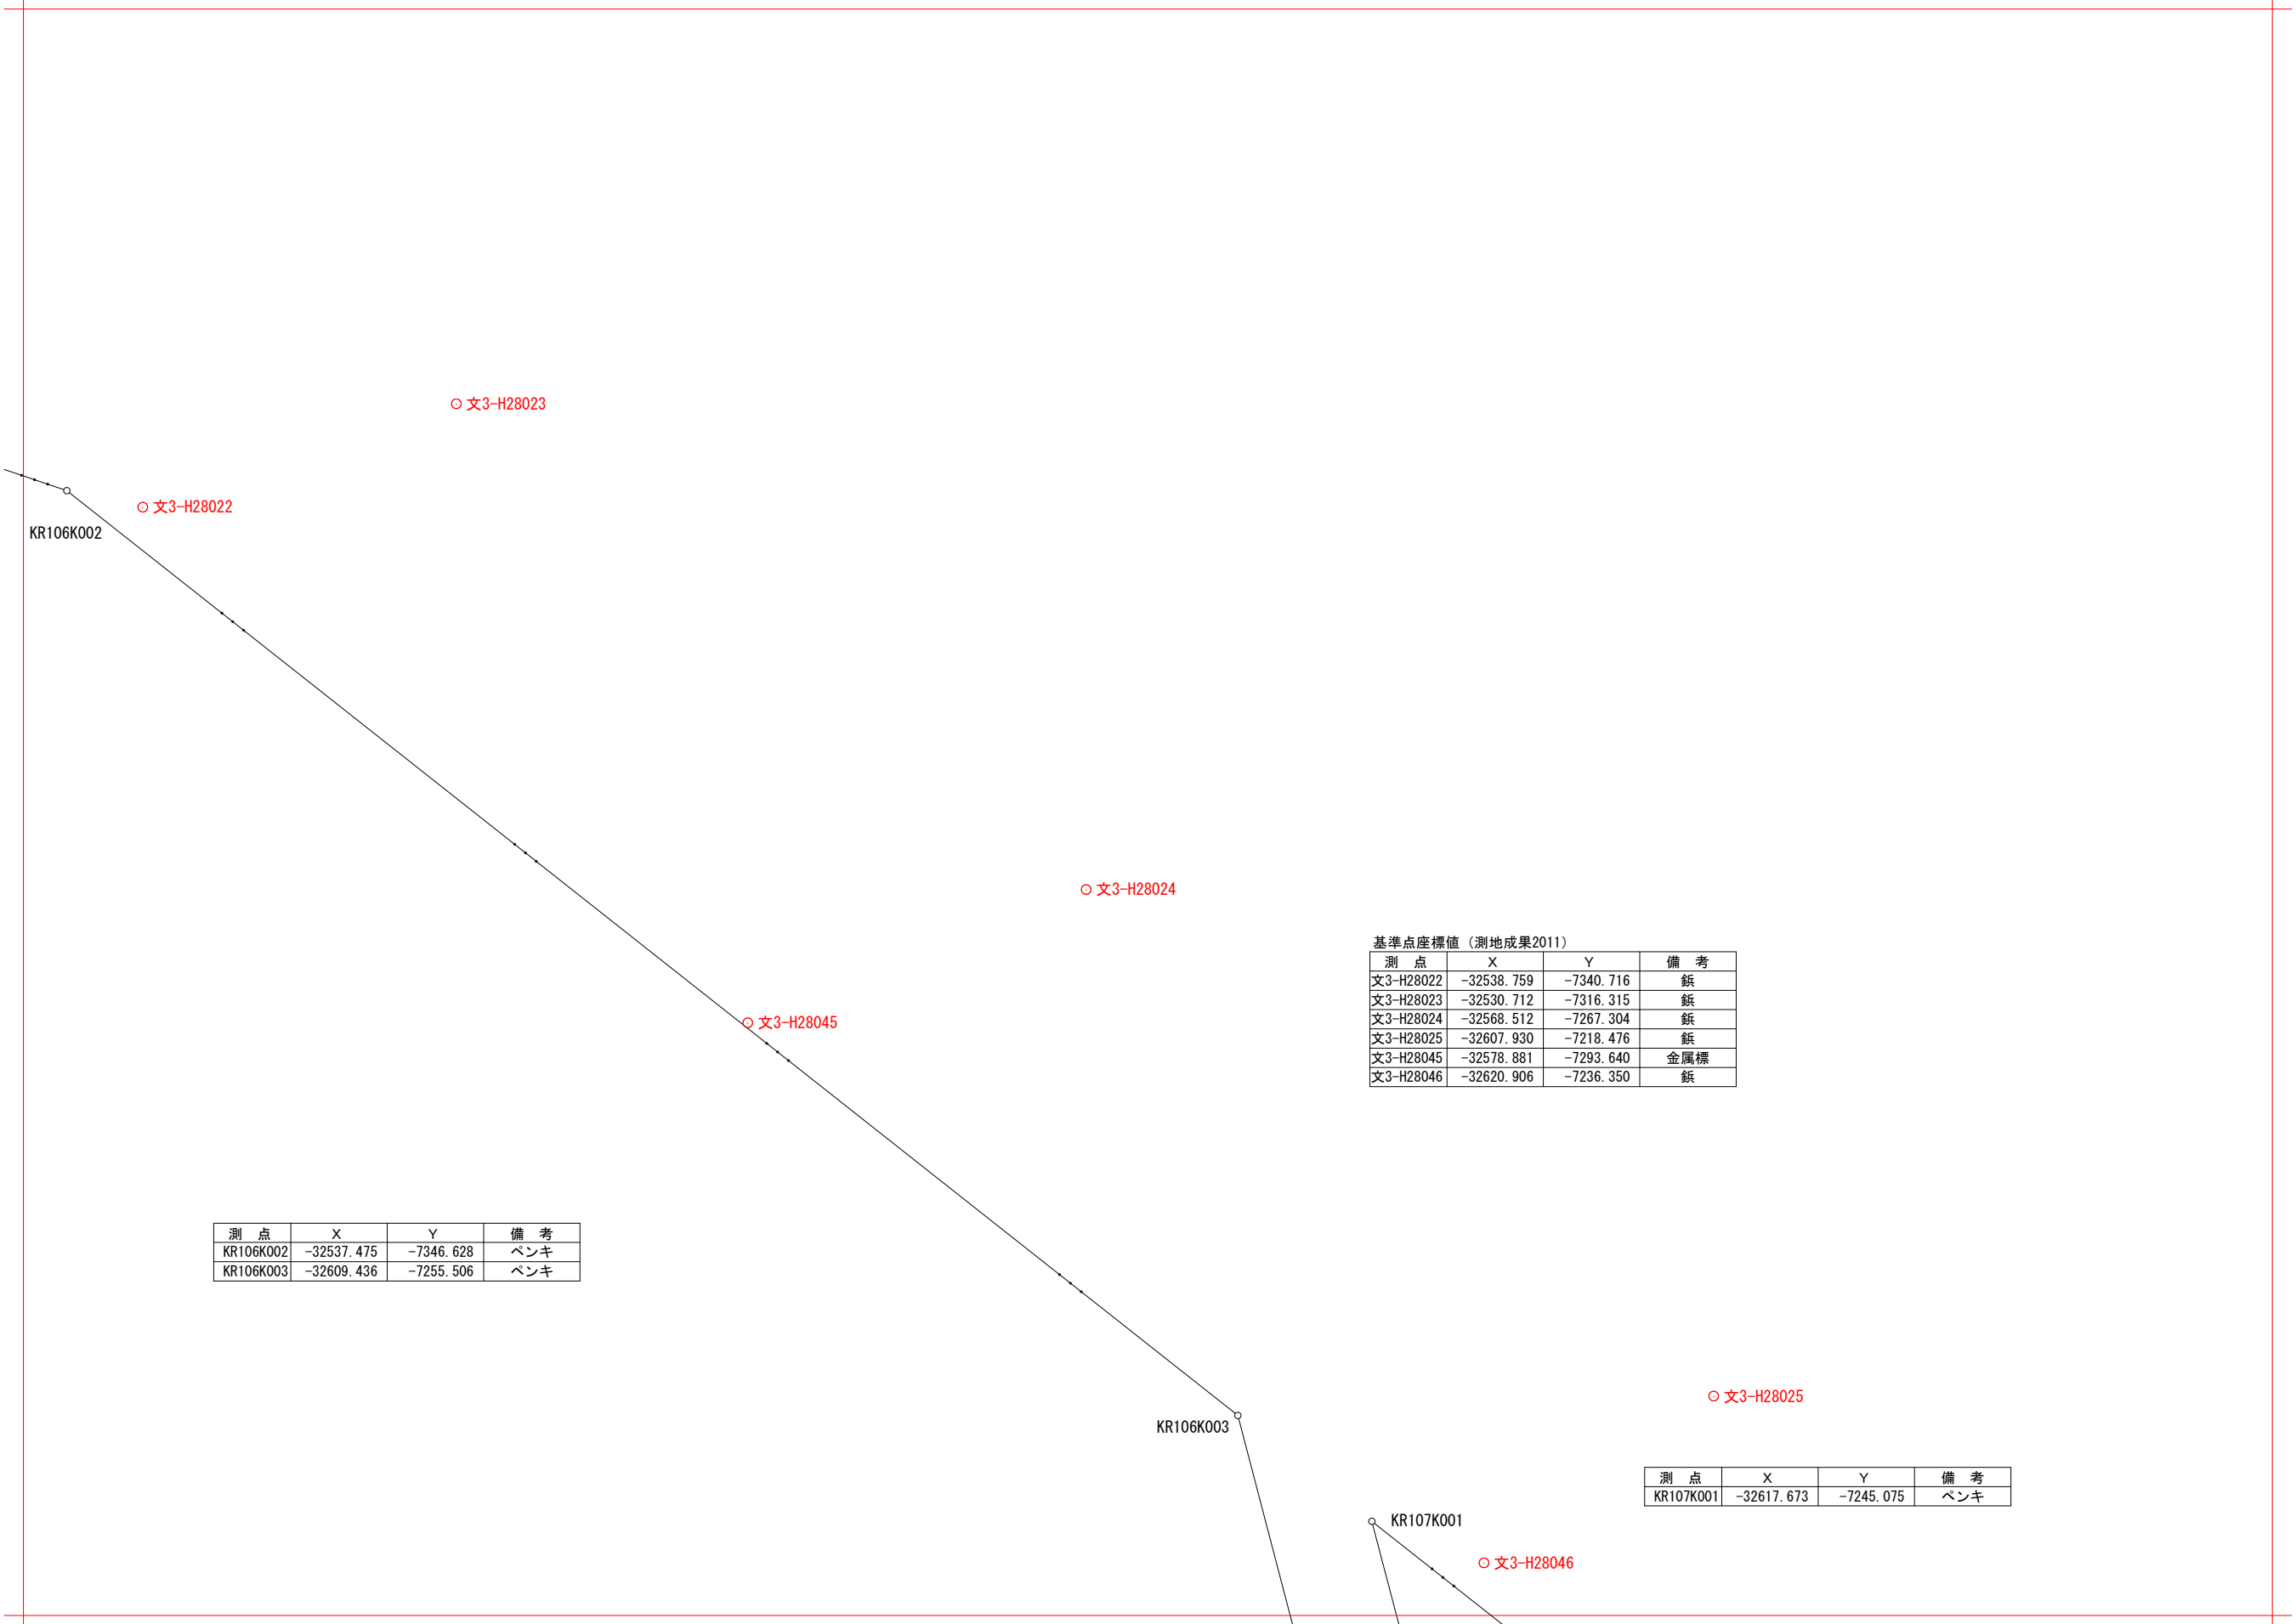

基準点座標値 (測地成果2011)

測点	X	Y	備考
文3-H28022	-32538.759	-7340.716	鉄
文3-H28023	-32530.712	-7316.315	鉄
文3-H28024	-32568.512	-7267.304	鉄
文3-H28025	-32607.930	-7218.476	鉄
文3-H28045	-32578.881	-7293.640	金属標
文3-H28046	-32620.906	-7236.350	鉄



測点	X	Y	備考
KR106K002	-32537.475	-7346.628	ベンキ
KR106K003	-32609.436	-7255.506	ベンキ

測点	X	Y	備考
KR107K001	-32617.673	-7245.075	ベンキ

注意)この測量成果は、一筆地調査または境界確定申請時に文京区が主張する線形であり、確定線ではありません。

地籍基準点の破損や亡失・成果に著しい違いがあった場合は、速やかにご連絡ください。

文 L15-1	2017. 3調査
1:500	2017. 3測図

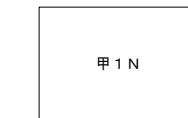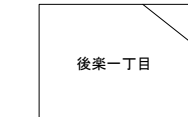

L14-2	L15-1	
L14-4		L15-4
L24-2	L25-1	L25-2

測点	X	Y	備考
KR106K004	-32636.593	-7248.394	ベンキ

KR106K004

KR107K016

○ 文3-H28047

測点	X	Y	備考
KR107K016	-32640.593	-7239.077	ベンキ

○ 文3-H28054

基準点座標値 (測地成果2011)

測点	X	Y	備考
文3-H28047	-32643.956	-7236.709	鉄
文3-H28048	-32705.459	-7228.722	鉄
文3-H28049	-32742.000	-7226.285	鉄
文3-H28054	-32662.182	-7188.086	金属標


○ 文3-H28048

○ 文3-H28049

注意)この測量成果は、一筆地調査または境界確定申請時に文京区が主張する線形であり、確定線ではありません。

地籍基準点の破損や亡失・成果に著しい違いがあった場合は、速やかにご連絡ください。

文 L15-3	2017・3調査
1:500	2017・3測図

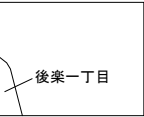

L15-1		
L15-3		
L25-1	L25-2	

○文3-H28026

○文3-H28027

基準点座標値 (測地成果2011)

測点	X	Y	備考
文3-H28026	-32645.209	-7164.532	紙
文3-H28027	-32667.267	-7115.425	金属標
文3-H28028	-32691.541	-7058.848	紙
文3-H28055	-32692.518	-7148.168	金属標
文3-H28056	-32704.000	-7103.910	金属標

○文3-H28028

○文3-H28055

○文3-H28056

測点	X	Y	備考
KR107K002	-32691.788	-7151.225	ペンキ
KR107K003	-32698.431	-7147.090	ペンキ

KR107K002
KR107K003

注意)この測量成果は、一筆地調査または境界確定申請時に文京区が主張する線形であり、確定線ではありません。

地籍基準点の破損や亡失・成果に著しい違いがあった場合は、速やかにご連絡ください。

文 L15-4	2017・3調査
1:500	2017・3測図

IX (世界測地系) 東京都文京区街区調査成果図

-7.875

-32.750

後楽一丁目

甲1N

		L13-4
		L23-2
	L23-3	L23-4

文3-H28043○

測点	X	Y	備考
KR101K011	-32837.613	-7878.491	
KR101K012	-32835.531	-7880.181	

KR101K012

KR101K011

基準点座標値 (測地成果2011)

測点	X	Y	備考
文3-H28043	-32801.843	-7877.961	鉄
文3-H28044	-32850.360	-7883.435	金属標

○文3-H28044

KR102K025

測点	X	Y	備考
KR102K025	-32861.181	-7883.301	

-32.875


-8.050

注意)この測量成果は、一筆地調査または境界確定申請時に文京区が主張する線形であり、確定線ではありません。

地籍基準点の破損や亡失・成果に著しい違いがあった場合は、速やかにご連絡ください。

文 L23-1	2017・3調査
1:500	2017・3測図

-7.700
-32.750

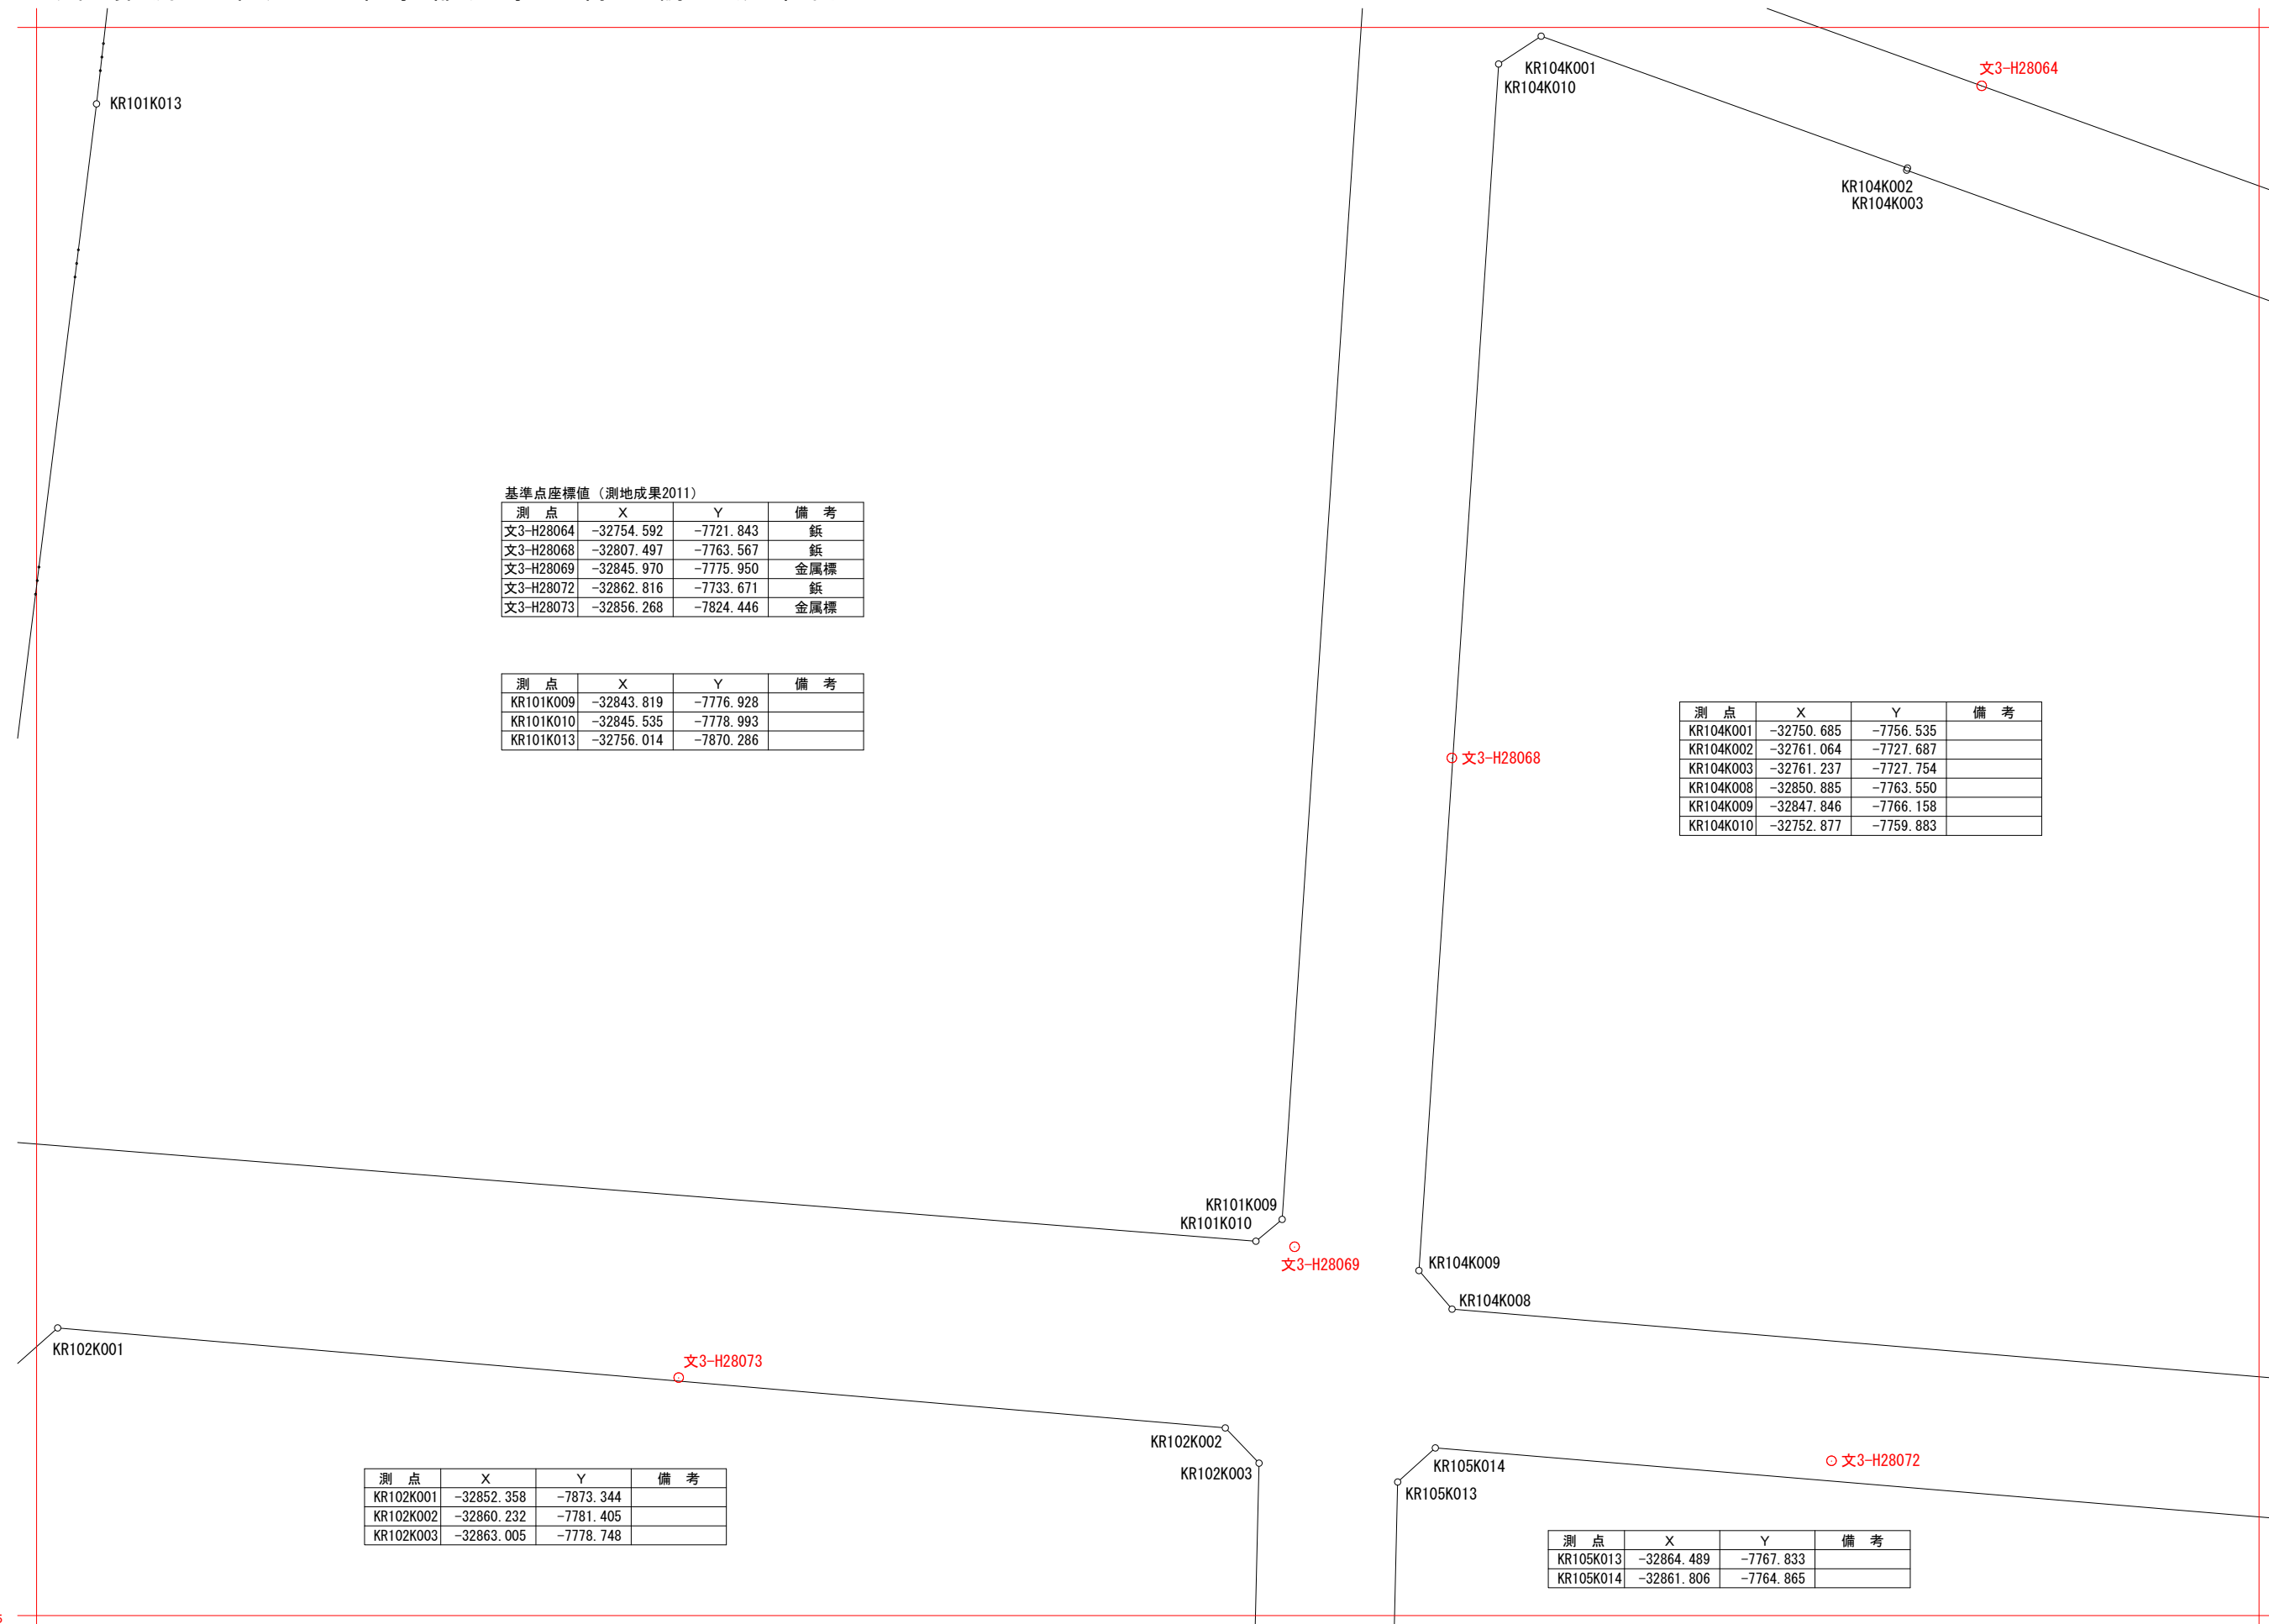

基準点座標値 (測地成果2011)

測点	X	Y	備考
文3-H28064	-32754.592	-7721.843	鉄
文3-H28068	-32807.497	-7763.567	鉄
文3-H28069	-32845.970	-7775.950	金属標
文3-H28072	-32862.816	-7733.671	鉄
文3-H28073	-32856.268	-7824.446	金属標

測点	X	Y	備考
KR101K009	-32843.819	-7776.928	
KR101K010	-32845.535	-7778.993	
KR101K013	-32756.014	-7870.286	

測点	X	Y	備考
KR104K001	-32750.685	-7756.535	
KR104K002	-32761.064	-7727.687	
KR104K003	-32761.237	-7727.754	
KR104K008	-32850.885	-7763.550	
KR104K009	-32847.846	-7766.158	
KR104K010	-32752.877	-7759.883	

測点	X	Y	備考
KR102K001	-32852.358	-7873.344	
KR102K002	-32860.232	-7781.405	
KR102K003	-32863.005	-7778.748	

測点	X	Y	備考
KR105K013	-32864.489	-7767.833	
KR105K014	-32861.806	-7764.865	

	L13-4	L14-3
L23-1		L24-1
L23-3	L23-4	L24-3

-32.875
-7.875

注意)この測量成果は、一筆地調査または境界確定申請時に文京区が主張する線形であり、確定線ではありません。

地籍基準点の破損や亡失・成果に著しい違いがあった場合は、速やかにご連絡ください。

文 L23-2	2017・3調査
1:500	2017・3測図


-33.000
-8.050

注意)この測量成果は、一筆地調査または境界確定申請時に文京区が主張する線形であり、確定線ではありません。

基準点座標値 (測地成果2011)

測点	X	Y	備考
文3-H28083	-32907.842	-7890.544	金属標
文3-H28088	-32928.899	-7950.557	鉄
文3-H28096	-32951.130	-7907.361	鉄
文3-H28097	-32978.055	-7972.238	鉄

測点	X	Y	備考
KR102K021	-32903.739	-7874.178	
KR102K022	-32904.638	-7879.117	
KR102K023	-32905.632	-7884.002	
KR102K024	-32906.624	-7888.807	

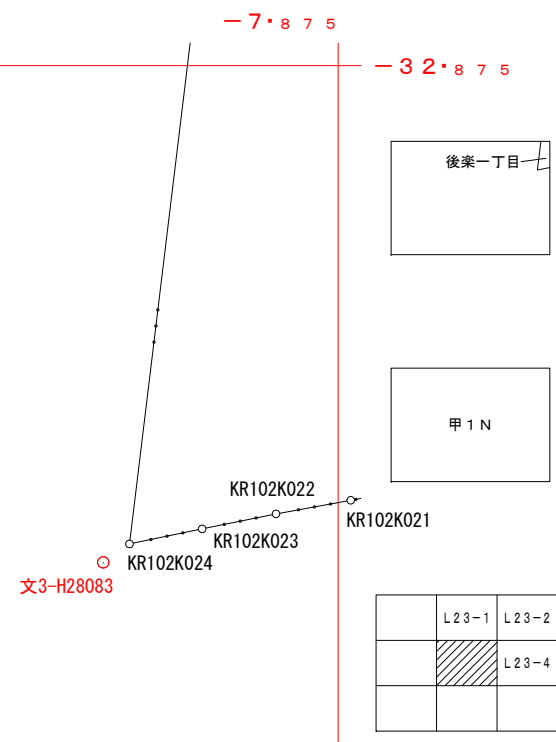

○文3-H28088

○文3-H28096

○文3-H28097


地籍基準点の破損や亡失・成果に著しい違いがあった場合は、速やかにご連絡ください。

文 L23-3	2017・3調査
1:500	2017・3測図

IX (世界測地系) 東京都文京区街区調査成果図

-7.700

-32.875

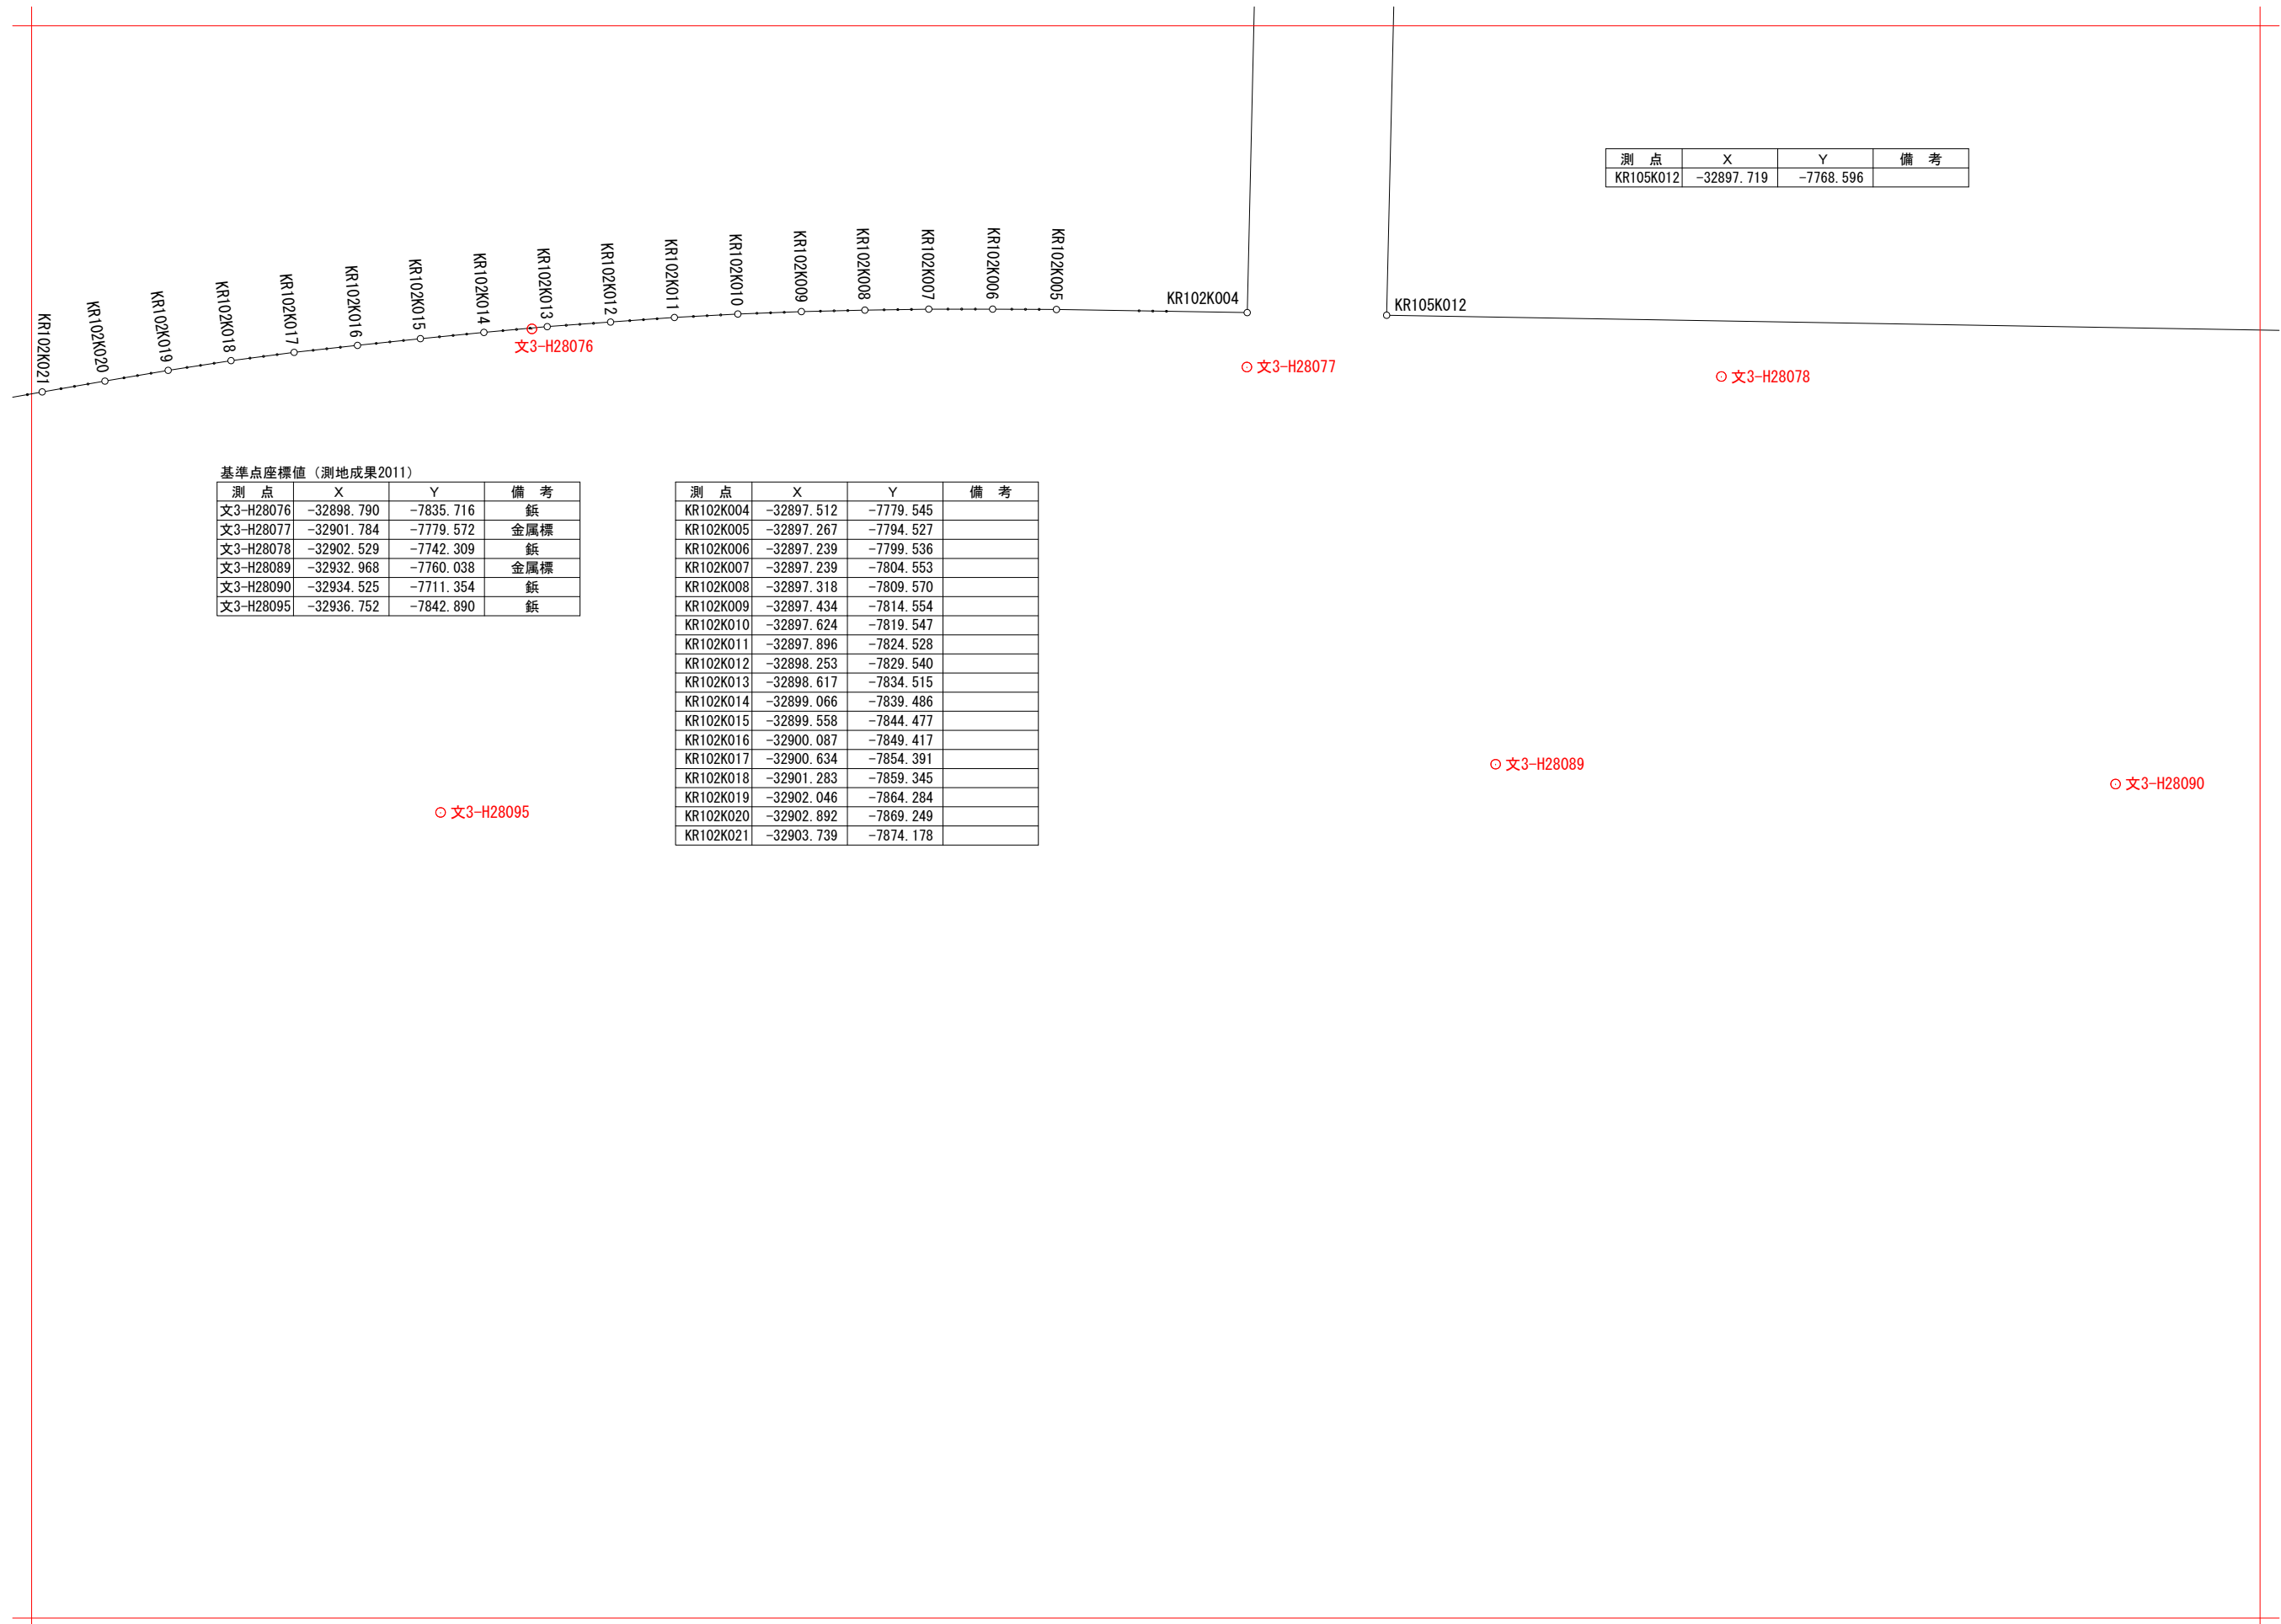

測点	X	Y	備考
KR105K012	-32897.719	-7768.596	

基準点座標値 (測地成果2011)

測点	X	Y	備考
文3-H28076	-32898.790	-7835.716	鉄
文3-H28077	-32901.784	-7779.572	金属標
文3-H28078	-32902.529	-7742.309	鉄
文3-H28089	-32932.968	-7760.038	金属標
文3-H28090	-32934.525	-7711.354	鉄
文3-H28095	-32936.752	-7842.890	鉄

測点	X	Y	備考
KR102K004	-32897.512	-7779.545	
KR102K005	-32897.267	-7794.527	
KR102K006	-32897.239	-7799.536	
KR102K007	-32897.239	-7804.553	
KR102K008	-32897.318	-7809.570	
KR102K009	-32897.434	-7814.554	
KR102K010	-32897.624	-7819.547	
KR102K011	-32897.896	-7824.528	
KR102K012	-32898.253	-7829.540	
KR102K013	-32898.617	-7834.515	
KR102K014	-32899.066	-7839.486	
KR102K015	-32899.558	-7844.477	
KR102K016	-32900.087	-7849.417	
KR102K017	-32900.634	-7854.391	
KR102K018	-32901.283	-7859.345	
KR102K019	-32902.046	-7864.284	
KR102K020	-32902.892	-7869.249	
KR102K021	-32903.739	-7874.178	

後楽一丁目

甲1N

L23-1	L23-2	L24-1
L23-3		L24-3

-33.000

-7.875

注意)この測量成果は、一筆地調査または境界確定申請時に文京区が主張する線形であり、確定線ではありません。

地籍基準点の破損や亡失・成果に著しい違いがあった場合は、速やかにご連絡ください。

文 L23-4	2017・3調査
1:500	2017・3測図

後楽一丁目

甲1N

L13-4	L14-3	L14-4
L23-2		L24-2
L23-4	L24-3	L24-4


測点	X	Y	備考
KR103K020	-32842.317	-7536.296	
KR103K021	-32840.211	-7546.982	
KR103K022	-32794.955	-7608.688	
KR103K023	-32770.500	-7677.758	

測点	X	Y	備考
KR104K004	-32775.332	-7688.577	
KR104K005	-32778.812	-7686.260	
KR104K006	-32854.149	-7690.096	
KR104K007	-32856.782	-7693.110	

基準点座標値 (測地成果2011)

測点	X	Y	備考
1540501	-32849.728	-7625.796	金属標
文3-H28065	-32774.486	-7678.432	金属標
文3-H28066	-32799.675	-7608.913	鋳
文3-H28067	-32843.202	-7545.983	金属標
文3-H28070	-32823.637	-7680.759	金属標
文3-H28071	-32867.027	-7686.489	鋳

測点	X	Y	備考
KR105K015	-32868.676	-7682.840	
KR105K017	-32779.039	-7678.083	
KR105K016	-32779.036	-7678.201	

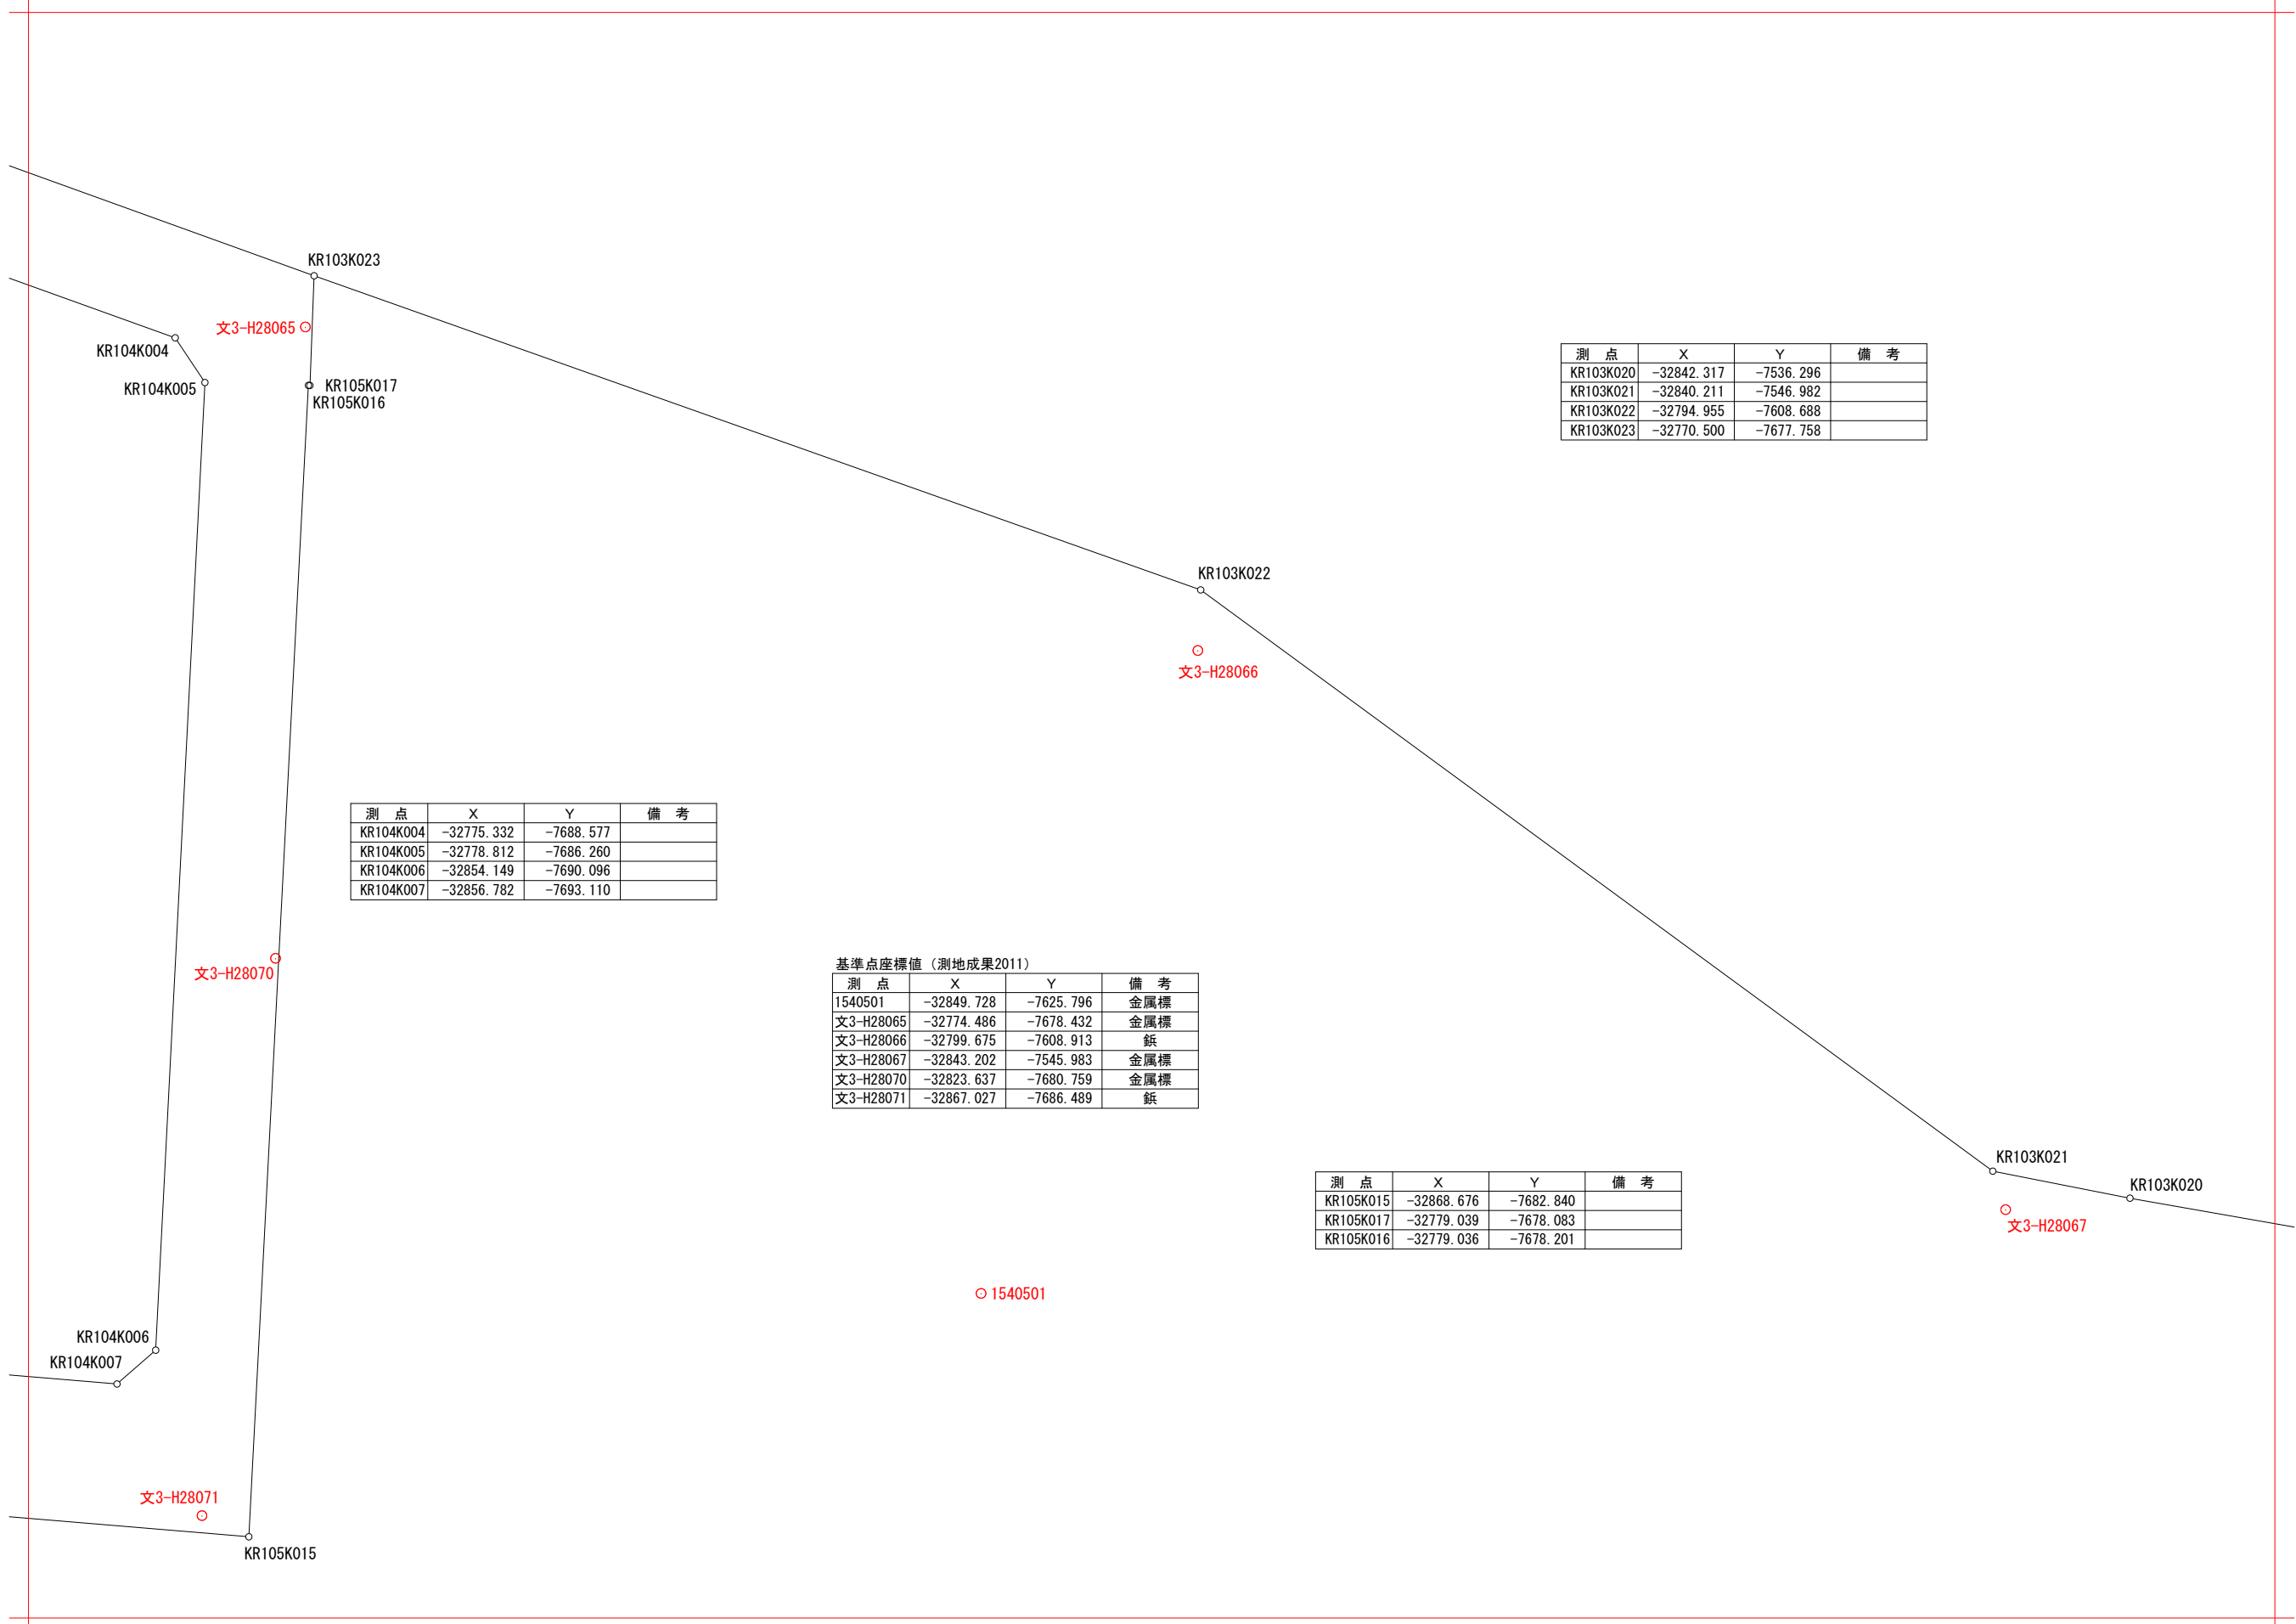

注意)この測量成果は、一筆地調査または境界確定申請時に文京区が主張する線形であり、確定線ではありません。

地籍基準点の破損や亡失・成果に著しい違いがあった場合は、速やかにご連絡ください。

文 L24-1	2017・3調査
1:500	2017・3測図

後楽一丁目

甲1N


基準点座標値 (測地成果2011)

測点	X	Y	備考
文3-H28036	-32769.443	-7424.797	鉄
文3-H28037	-32837.154	-7432.814	鉄
文3-H28038	-32858.568	-7449.272	金属標

L14-3	L14-4	L15-3
L24-1		L25-1
L24-3	L24-4	L25-3

測点	X	Y	備考
KR103K014	-32769.468	-7427.280	
KR103K015	-32774.323	-7425.403	
KR103K016	-32834.220	-7432.412	
KR103K017	-32838.606	-7433.029	
KR103K018	-32855.225	-7449.688	
KR103K019	-32847.941	-7504.207	

測点	X	Y	備考
KR106K019	-32857.318	-7432.812	ベンキ
KR106K020	-32844.802	-7420.266	ベンキ
KR106K021	-32836.101	-7419.042	ベンキ
KR106K022	-32835.265	-7424.984	ベンキ

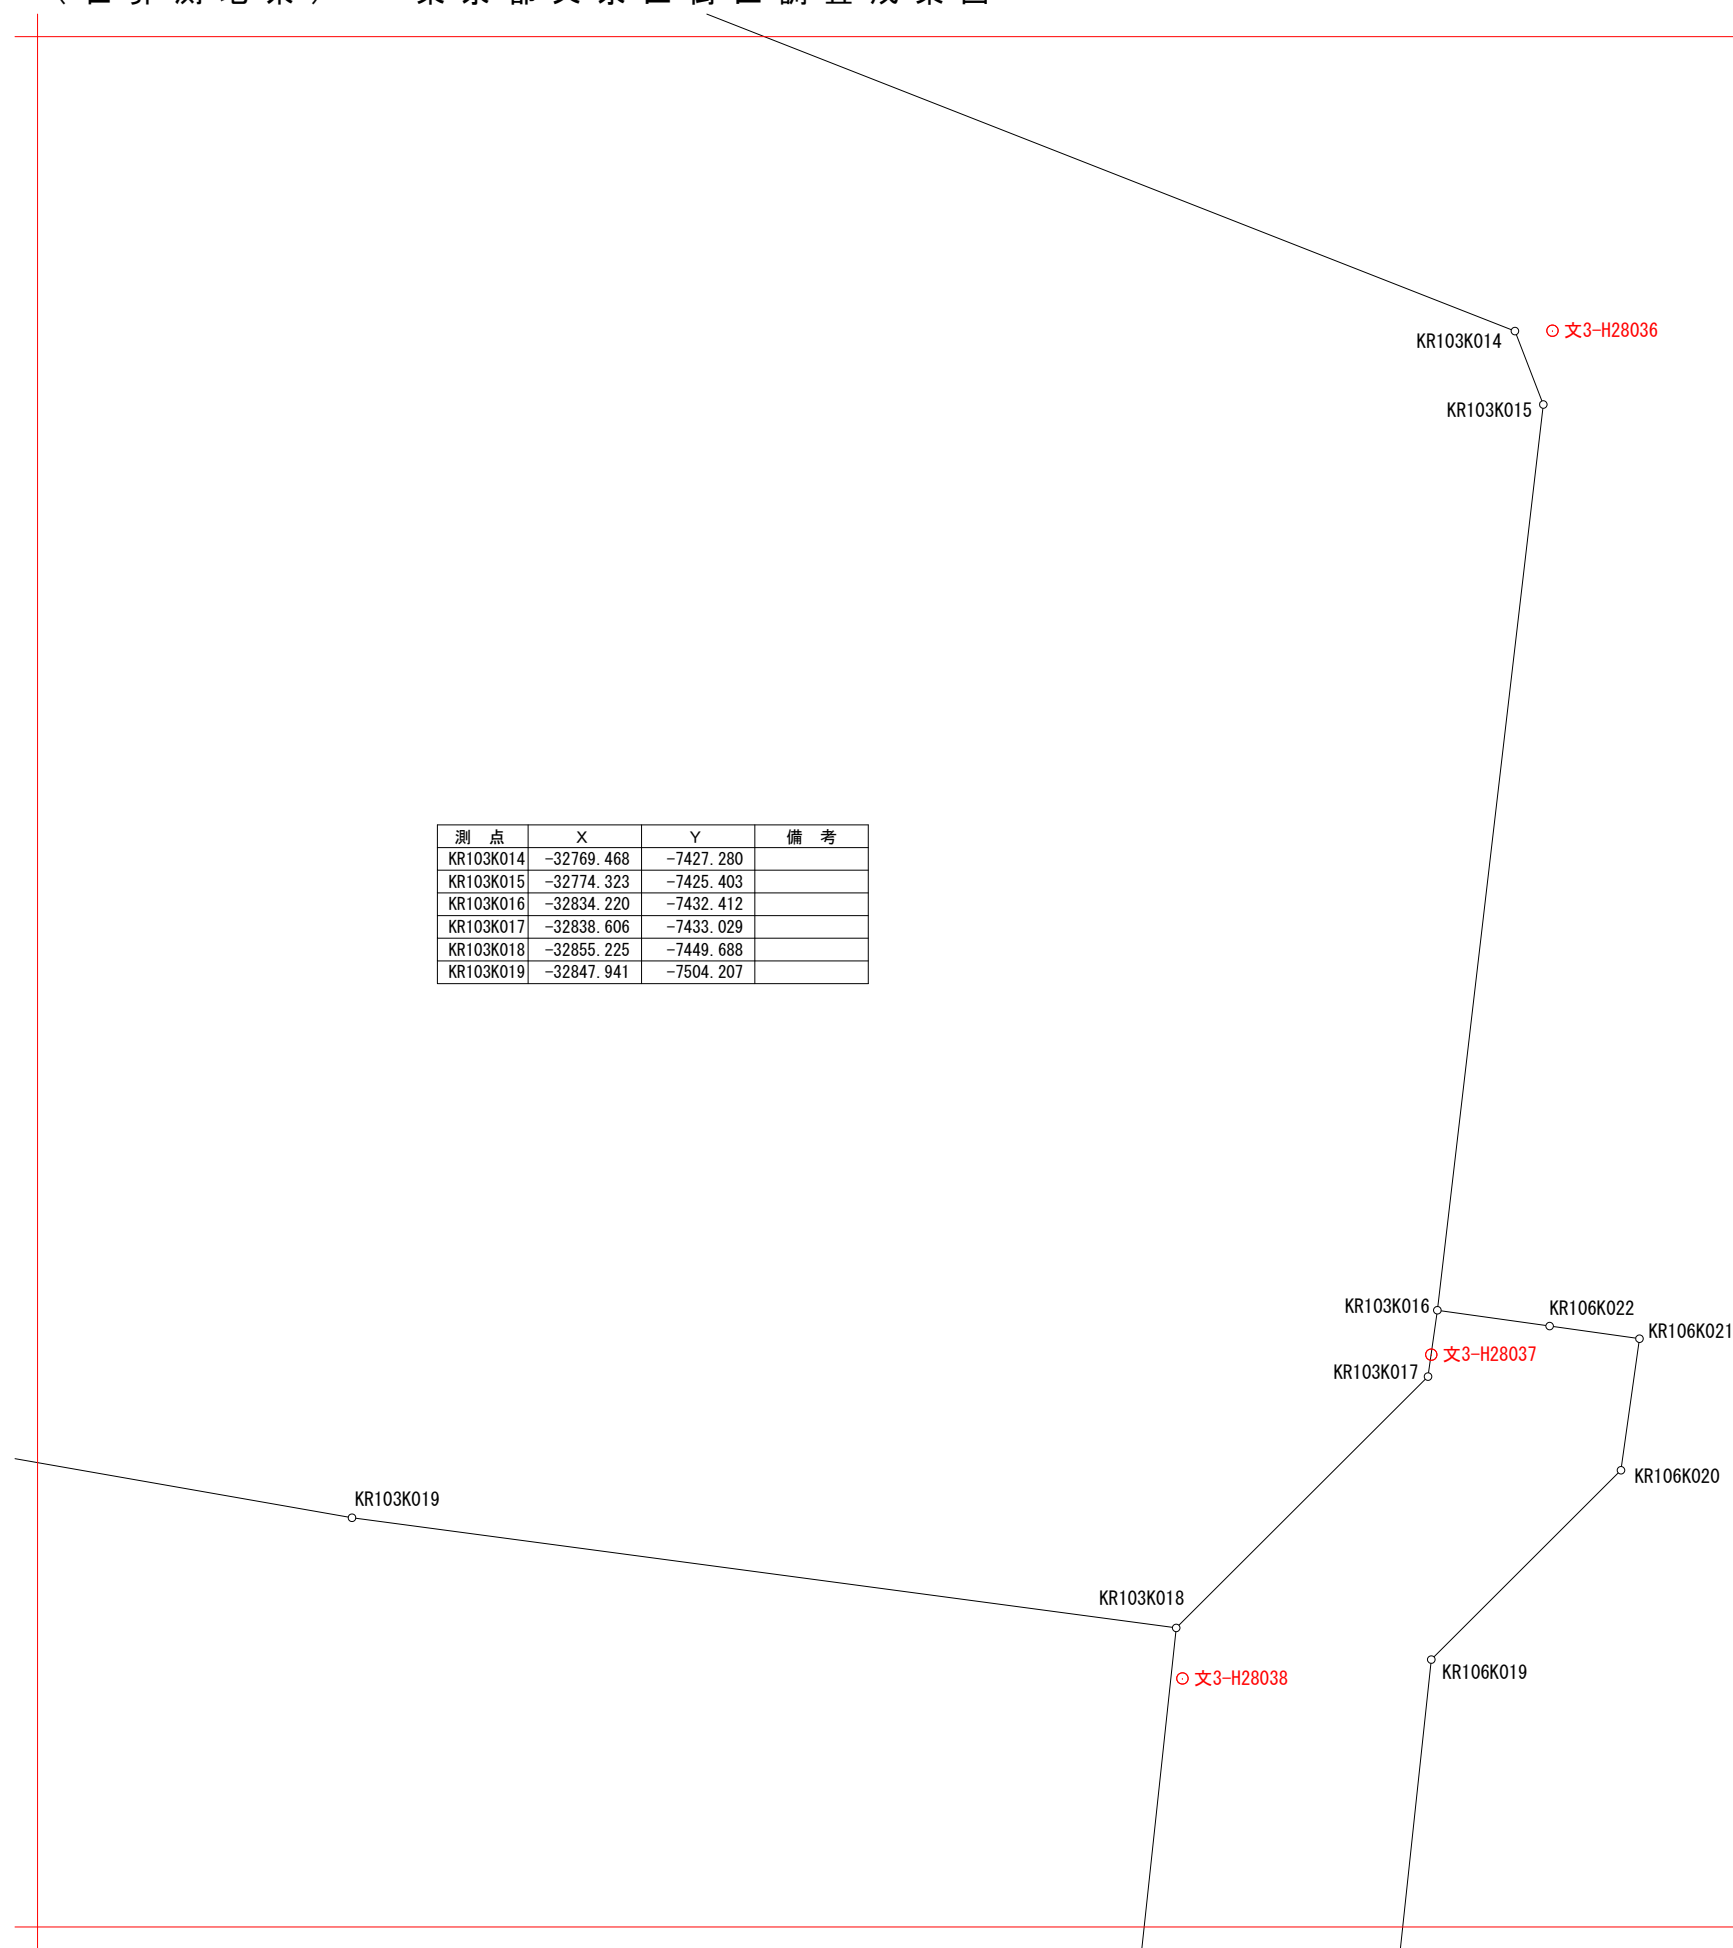

注意)この測量成果は、一筆地調査または境界確定申請時に文京区が主張する線形であり、確定線ではありません。


地籍基準点の破損や亡失・成果に著しい違いがあった場合は、速やかにご連絡ください。

文 L24-2	2017・3調査
1:500	2017・3測図

IX (世界測地系) 東京都文京区街区調査成果図

-7.525

-32.875

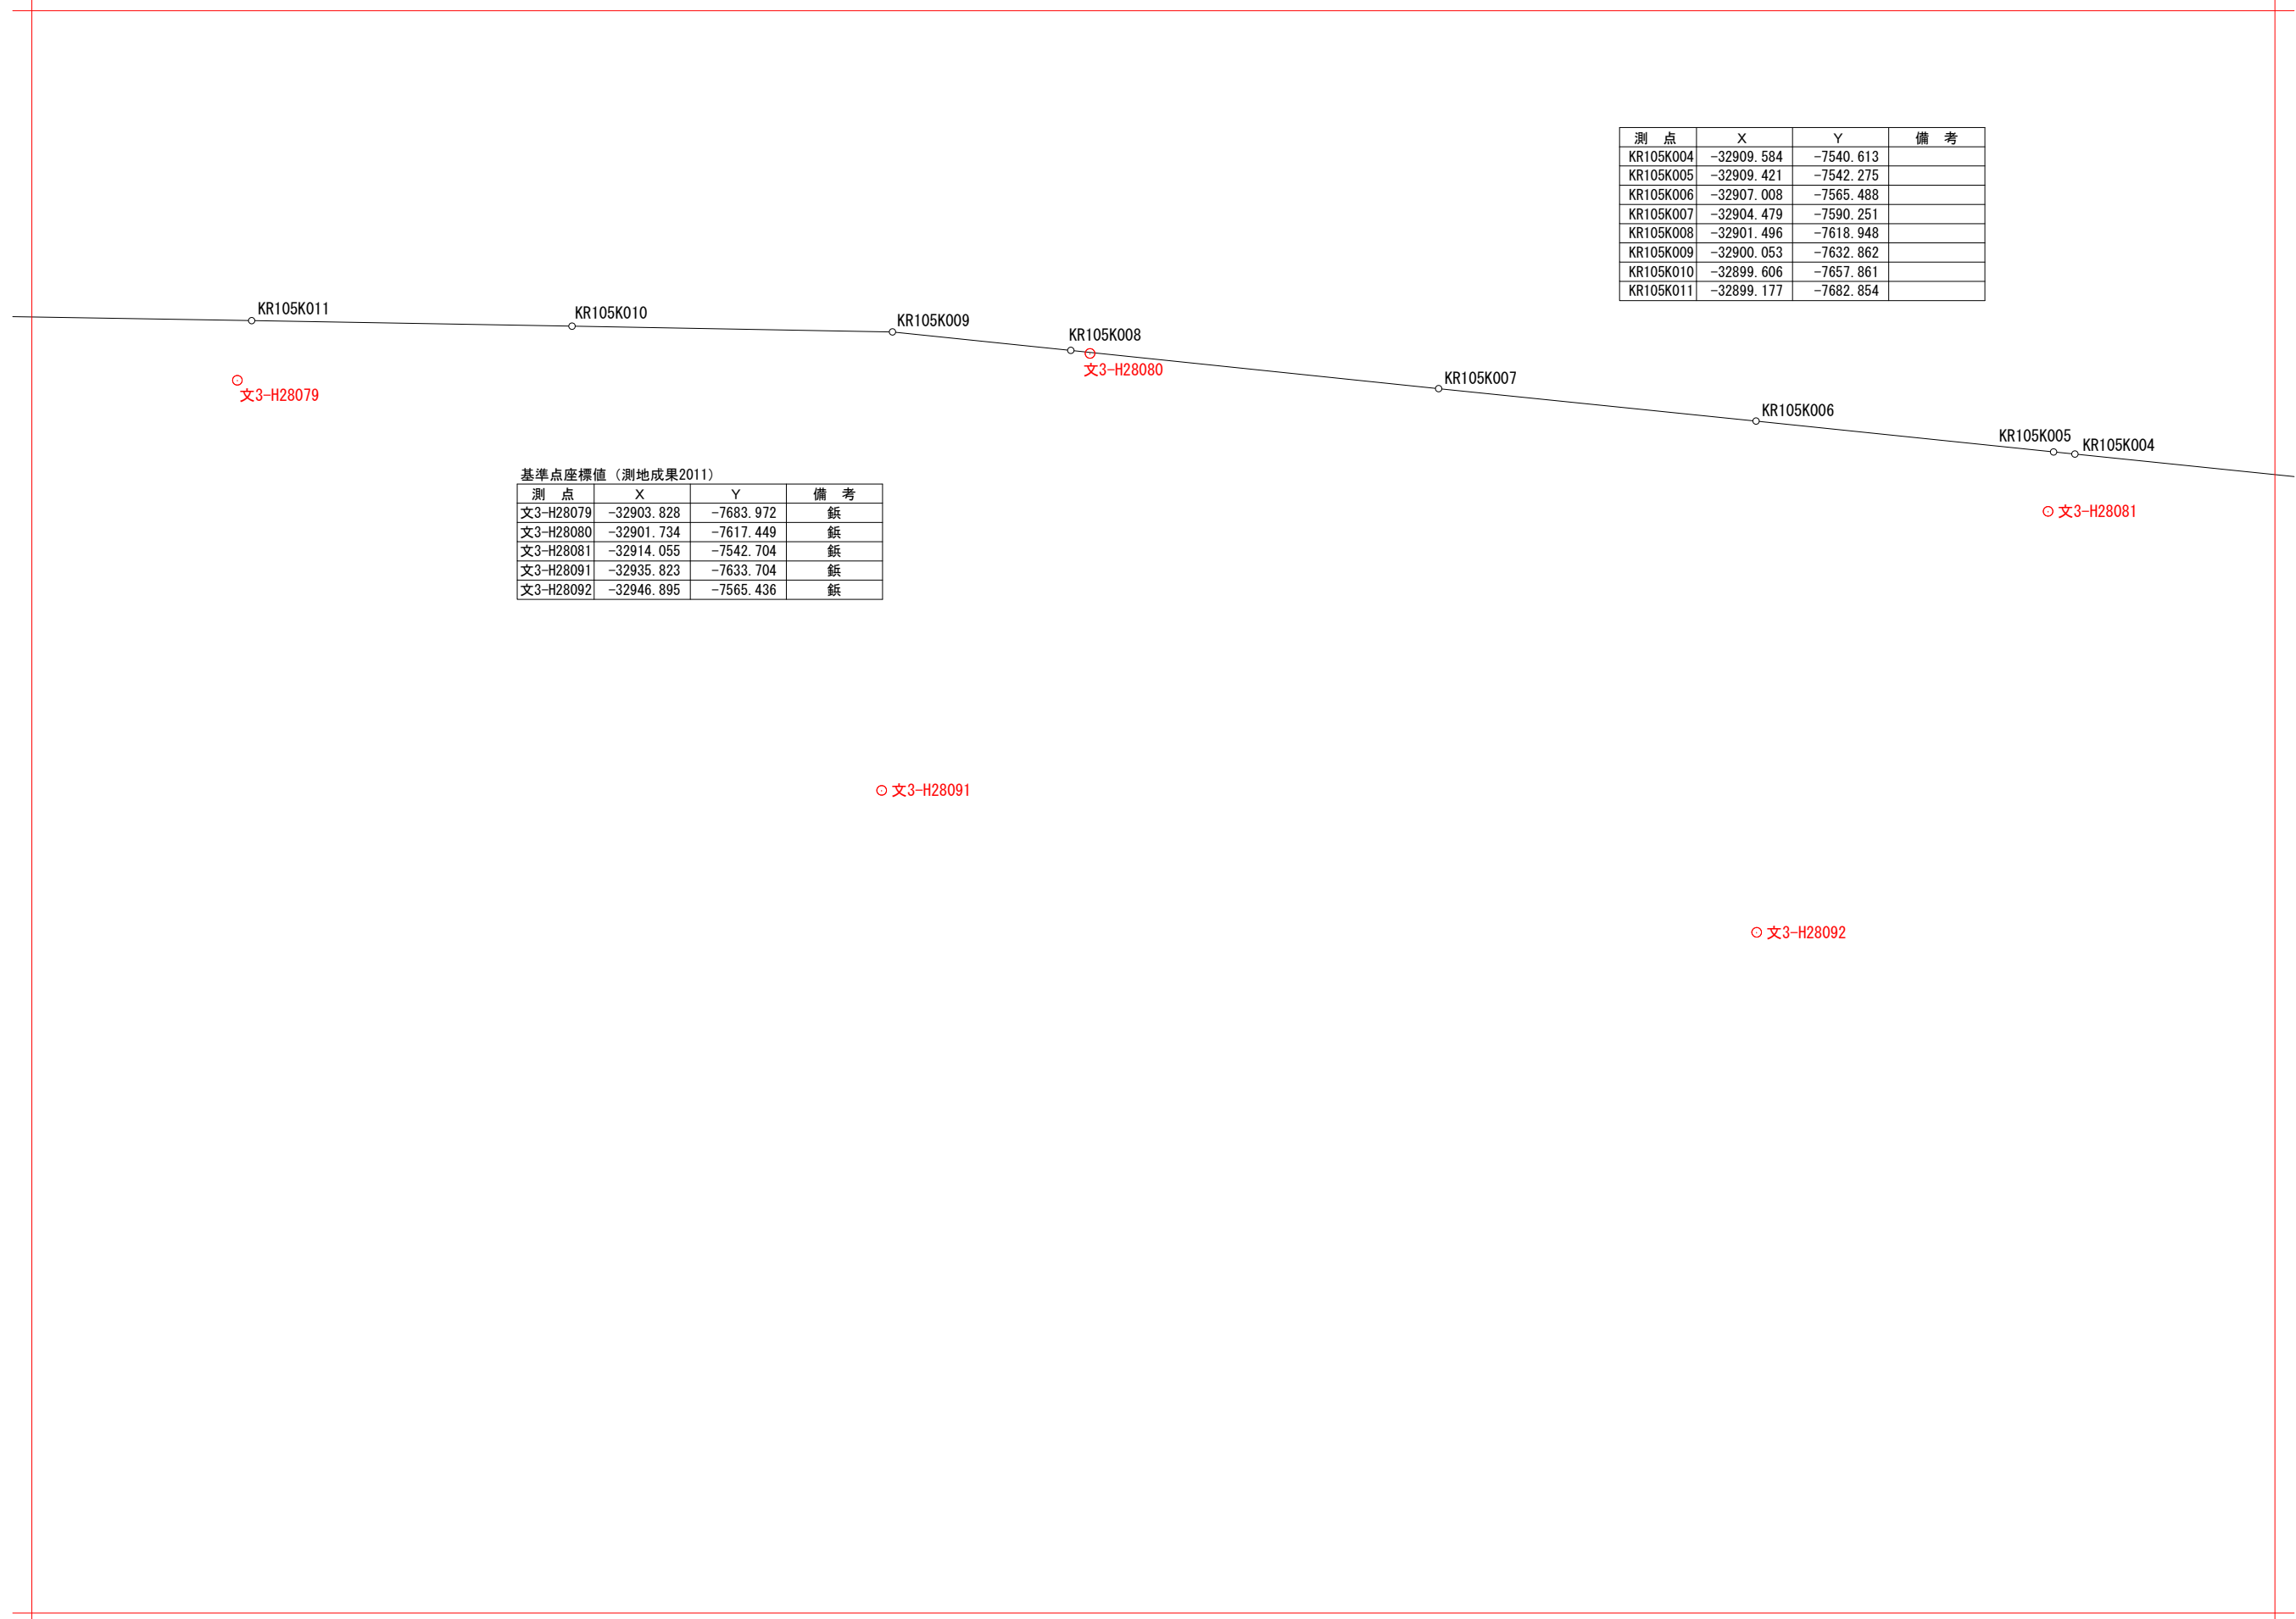

測点	X	Y	備考
KR105K004	-32909.584	-7540.613	
KR105K005	-32909.421	-7542.275	
KR105K006	-32907.008	-7565.488	
KR105K007	-32904.479	-7590.251	
KR105K008	-32901.496	-7618.948	
KR105K009	-32900.053	-7632.862	
KR105K010	-32899.606	-7657.861	
KR105K011	-32899.177	-7682.854	

基準点座標値(測地成果2011)

測点	X	Y	備考
文3-H28079	-32903.828	-7683.972	鉄
文3-H28080	-32901.734	-7617.449	鉄
文3-H28081	-32914.055	-7542.704	鉄
文3-H28091	-32935.823	-7633.704	鉄
文3-H28092	-32946.895	-7565.436	鉄

後楽一丁目

甲1N

L23-2	L24-1	L24-2
L23-4		L24-4

-33.000

-7.700



注意)この測量成果は、一筆地調査または境界確定申請時に文京区が主張する線形であり、確定線ではありません。

地籍基準点の破損や亡失・成果に著しい違いがあった場合は、速やかにご連絡ください。


文 L24-3	2017・3調査
1:500	2017・3測図

測点	X	Y	備考
KR105K001	-32918.237	-7456.432	
KR105K002	-32915.963	-7478.604	
KR105K003	-32913.399	-7503.521	

測点	X	Y	備考
KR106K015	-32925.875	-7384.223	ベンキ
KR106K016	-32922.447	-7416.688	ベンキ
KR106K017	-32920.352	-7436.543	ベンキ
KR106K018	-32920.037	-7439.524	ベンキ

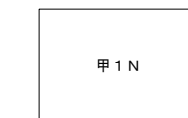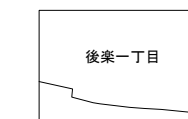

L24-1	L24-2	L25-1
L24-3		L25-3
		L35-1

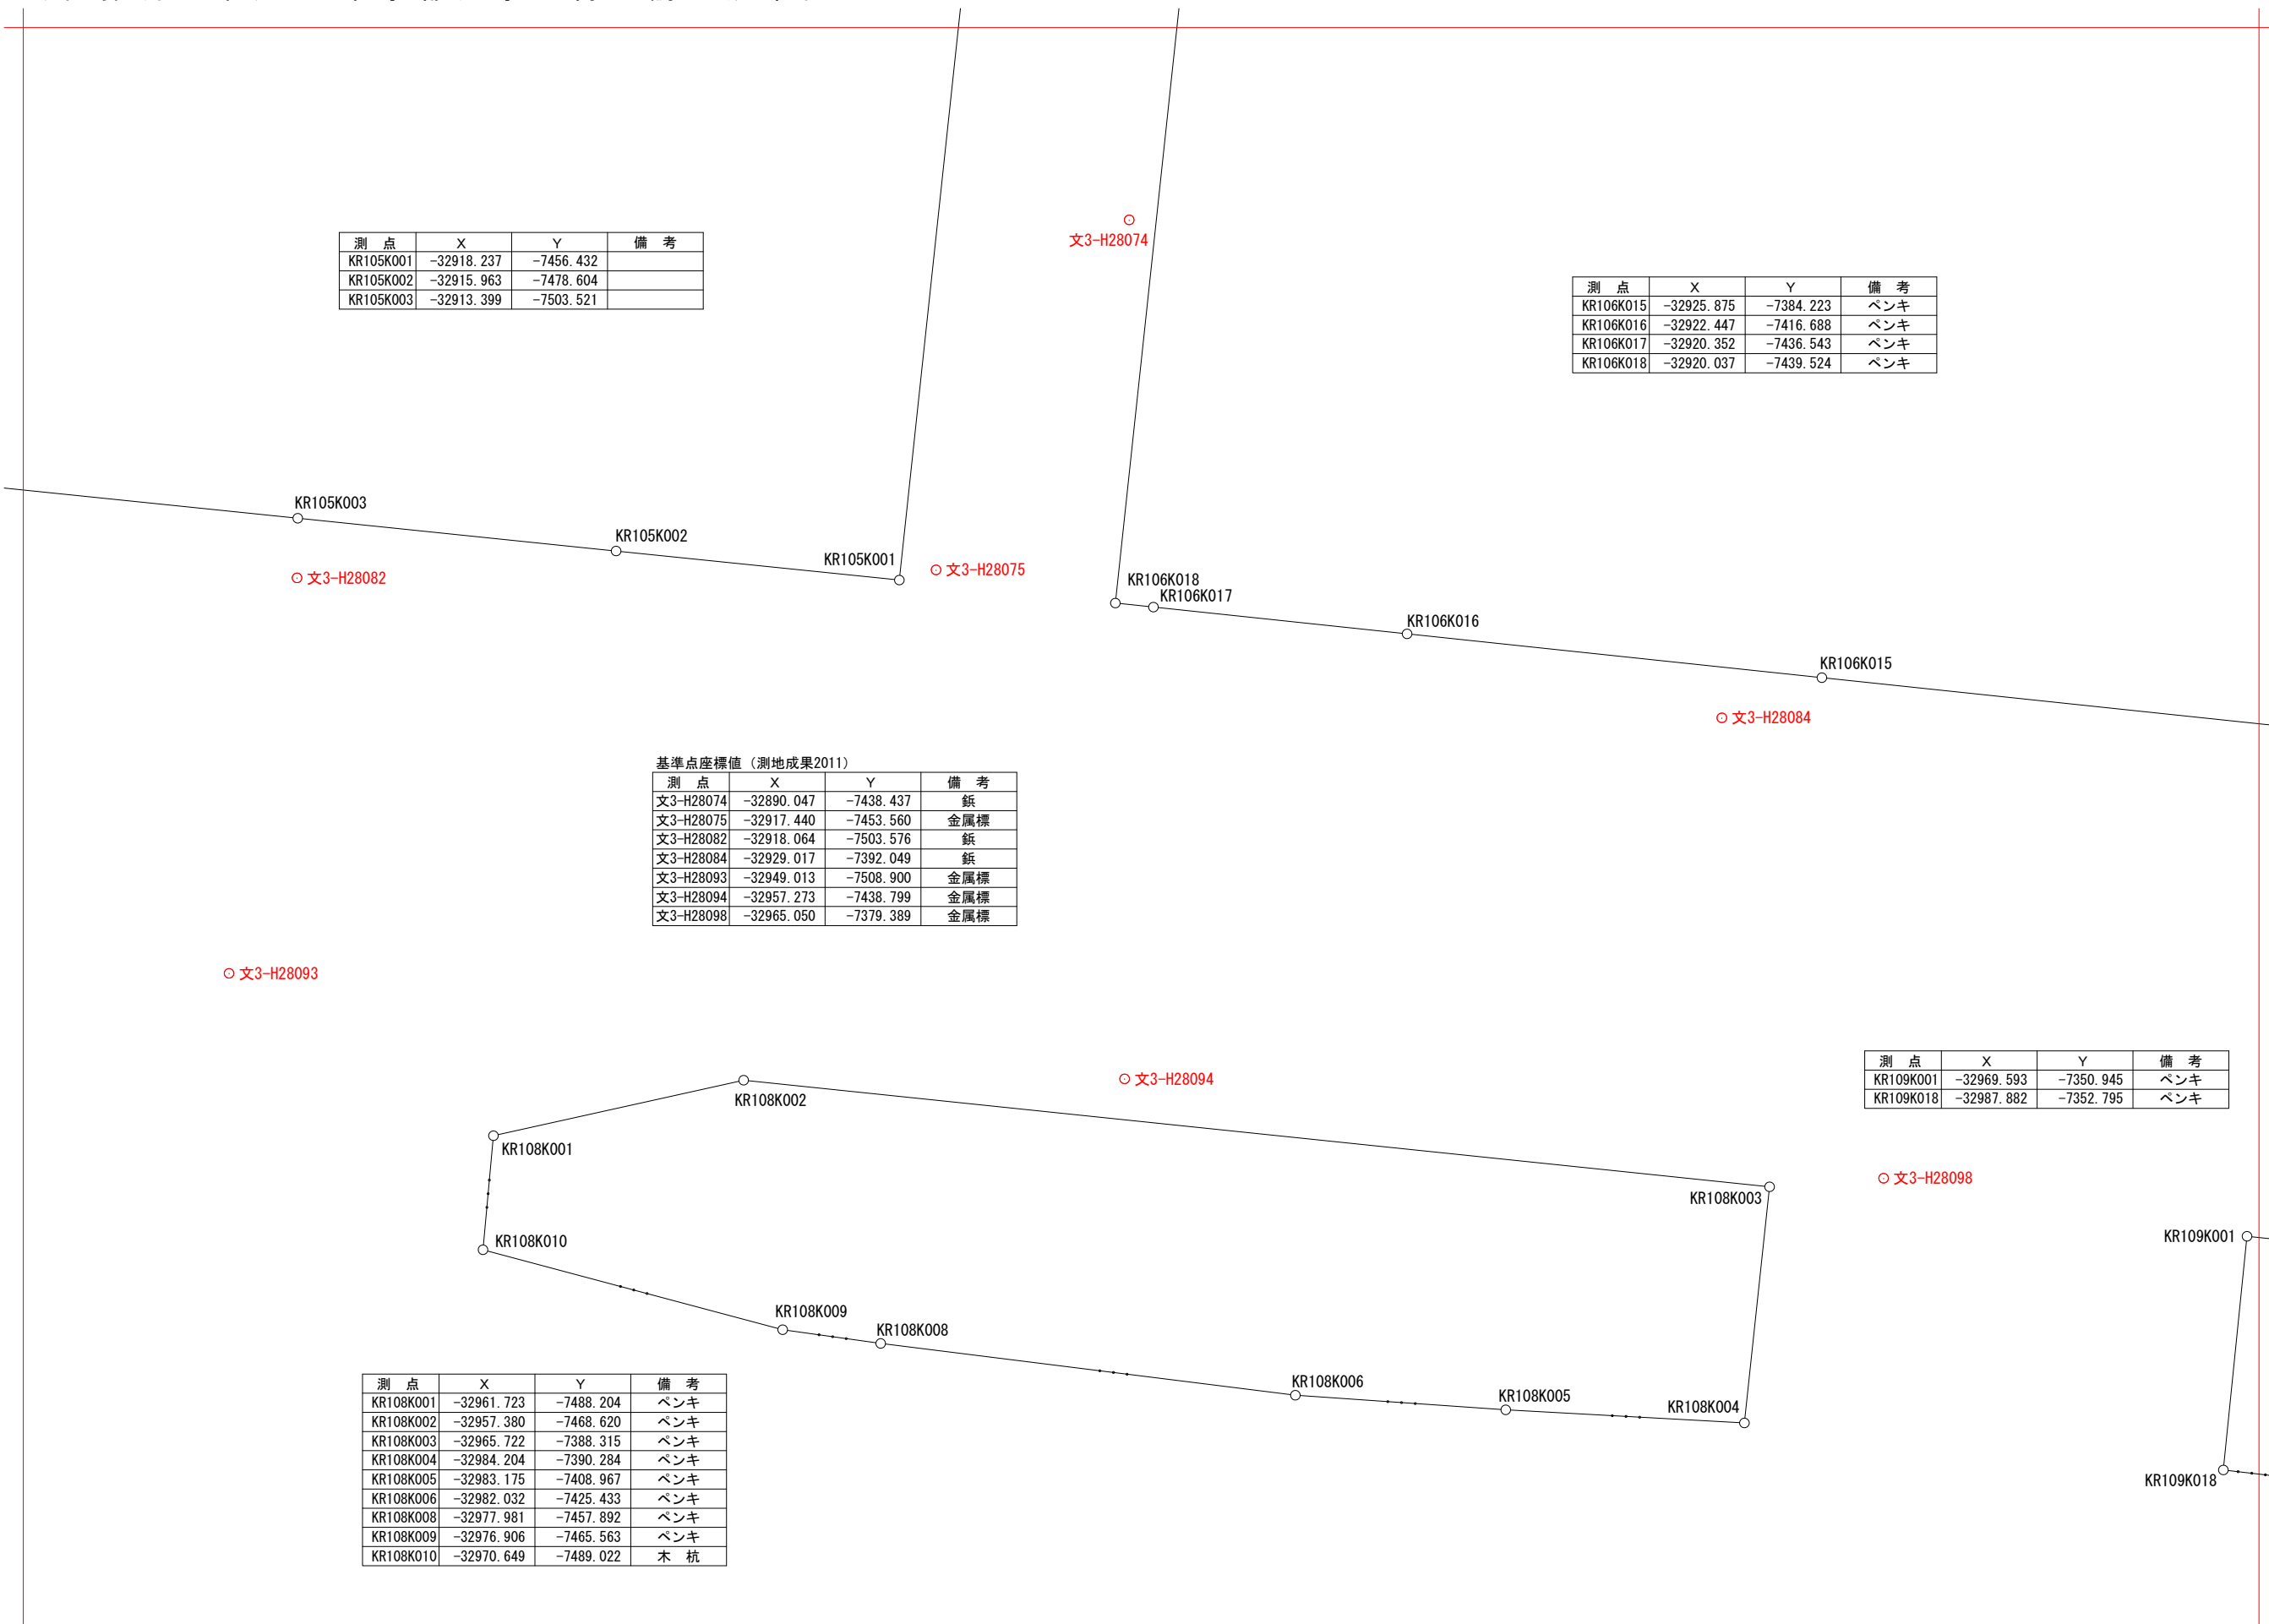

基準点座標値 (測地成果2011)

測点	X	Y	備考
文3-H28074	-32890.047	-7438.437	鉄
文3-H28075	-32917.440	-7453.560	金属標
文3-H28082	-32918.064	-7503.576	鉄
文3-H28084	-32929.017	-7392.049	鉄
文3-H28093	-32949.013	-7508.900	金属標
文3-H28094	-32957.273	-7438.799	金属標
文3-H28098	-32965.050	-7379.389	金属標

測点	X	Y	備考
KR109K001	-32969.593	-7350.945	ベンキ
KR109K018	-32987.882	-7352.795	ベンキ

測点	X	Y	備考
KR108K001	-32961.723	-7488.204	ベンキ
KR108K002	-32957.380	-7468.620	ベンキ
KR108K003	-32965.722	-7388.315	ベンキ
KR108K004	-32984.204	-7390.284	ベンキ
KR108K005	-32983.175	-7408.967	ベンキ
KR108K006	-32982.032	-7425.433	ベンキ
KR108K008	-32977.981	-7457.892	ベンキ
KR108K009	-32976.906	-7465.563	ベンキ
KR108K010	-32970.649	-7489.022	木杭

注意)この測量成果は、一筆地調査または境界確定申請時に文京区が主張する線形であり、確定線ではありません。

地籍基準点の破損や亡失・成果に著しい違いがあった場合は、速やかにご連絡ください。

文 L24-4	2017. 3調査
1:500	2017. 3測図

-7.175

-32.750

後楽一丁目

甲1N

L14-4	L15-3	L15-4
L24-2		L25-2
L24-4	L25-3	L25-4

○文3-H28050

○文3-H28051

基準点座標値 (測地成果2011)

測点	X	Y	備考
文3-H28050	-32800.159	-7204.997	紙
文3-H28051	-32856.007	-7189.533	紙

-32.875

-7.350

注意)この測量成果は、一筆地調査または境界確定申請時に文京区が主張する線形であり、確定線ではありません。

地籍基準点の破損や亡失・成果に著しい違いがあった場合は、速やかにご連絡ください。

文 L25-1	2017・3調査
1:500	2017・3測図

注意)この測量成果は、一筆地調査または境界確定申請時に文京区が主張する線形であり、確定線ではありません。

地籍基準点の破損や亡失・成果に著しい違いがあった場合は、速やかにご連絡ください。

文 L25-2	2017・3調査
1:500	2017・3測図

測点	X	Y	備考
KR107K004	-32754.426	-7132.796	ベンキ
KR107K005	-32805.348	-7119.931	ベンキ
KR107K006	-32831.654	-7113.247	ベンキ
KR107K007	-32862.673	-7105.404	ベンキ

基準点座標値(測地成果2011)

測点	X	Y	備考
文3-H28058	-32755.619	-7132.340	金属標
文3-H28059	-32814.784	-7117.284	金属標
文3-H28060	-32872.539	-7098.898	金属標



L15-3	L15-4	
L25-1		
L25-3	L25-4	


IX (世界測地系) 東京都文京区街区調査成果図

基準点座標値 (測地成果2011)

測点	X	Y	備考
文3-H28085	-32935.501	-7330.108	鉄
文3-H28086	-32941.232	-7275.423	鉄
文3-H28087	-32945.285	-7214.415	鉄
文3-H28099	-32970.237	-7326.213	鉄
文3-H28100	-32978.434	-7237.298	鉄

測点	X	Y	備考
KR106K005	-32905.675	-7176.975	ベンキ
KR106K009	-32951.644	-7188.182	ベンキ
KR106K010	-32947.369	-7204.202	ベンキ
KR106K011	-32943.944	-7220.428	都金属標
KR106K012	-32941.463	-7236.730	ベンキ
KR106K013	-32940.498	-7245.036	都石杭
KR106K014	-32929.820	-7346.841	ベンキ

測点	X	Y	備考
KR109K001	-32969.593	-7350.945	ベンキ
KR109K002	-32980.255	-7249.209	ベンキ
KR109K003	-32982.104	-7234.834	都石杭
KR109K004	-32984.727	-7220.548	ベンキ
KR109K005	-32988.087	-7206.437	都石杭
KR109K006	-32992.198	-7192.519	ベンキ
KR109K014	-32999.961	-7240.204	民金属標
KR109K015	-32998.064	-7256.700	ベンキ
KR109K016	-32997.257	-7263.744	ベンキ
KR109K017	-32991.720	-7319.536	民石杭

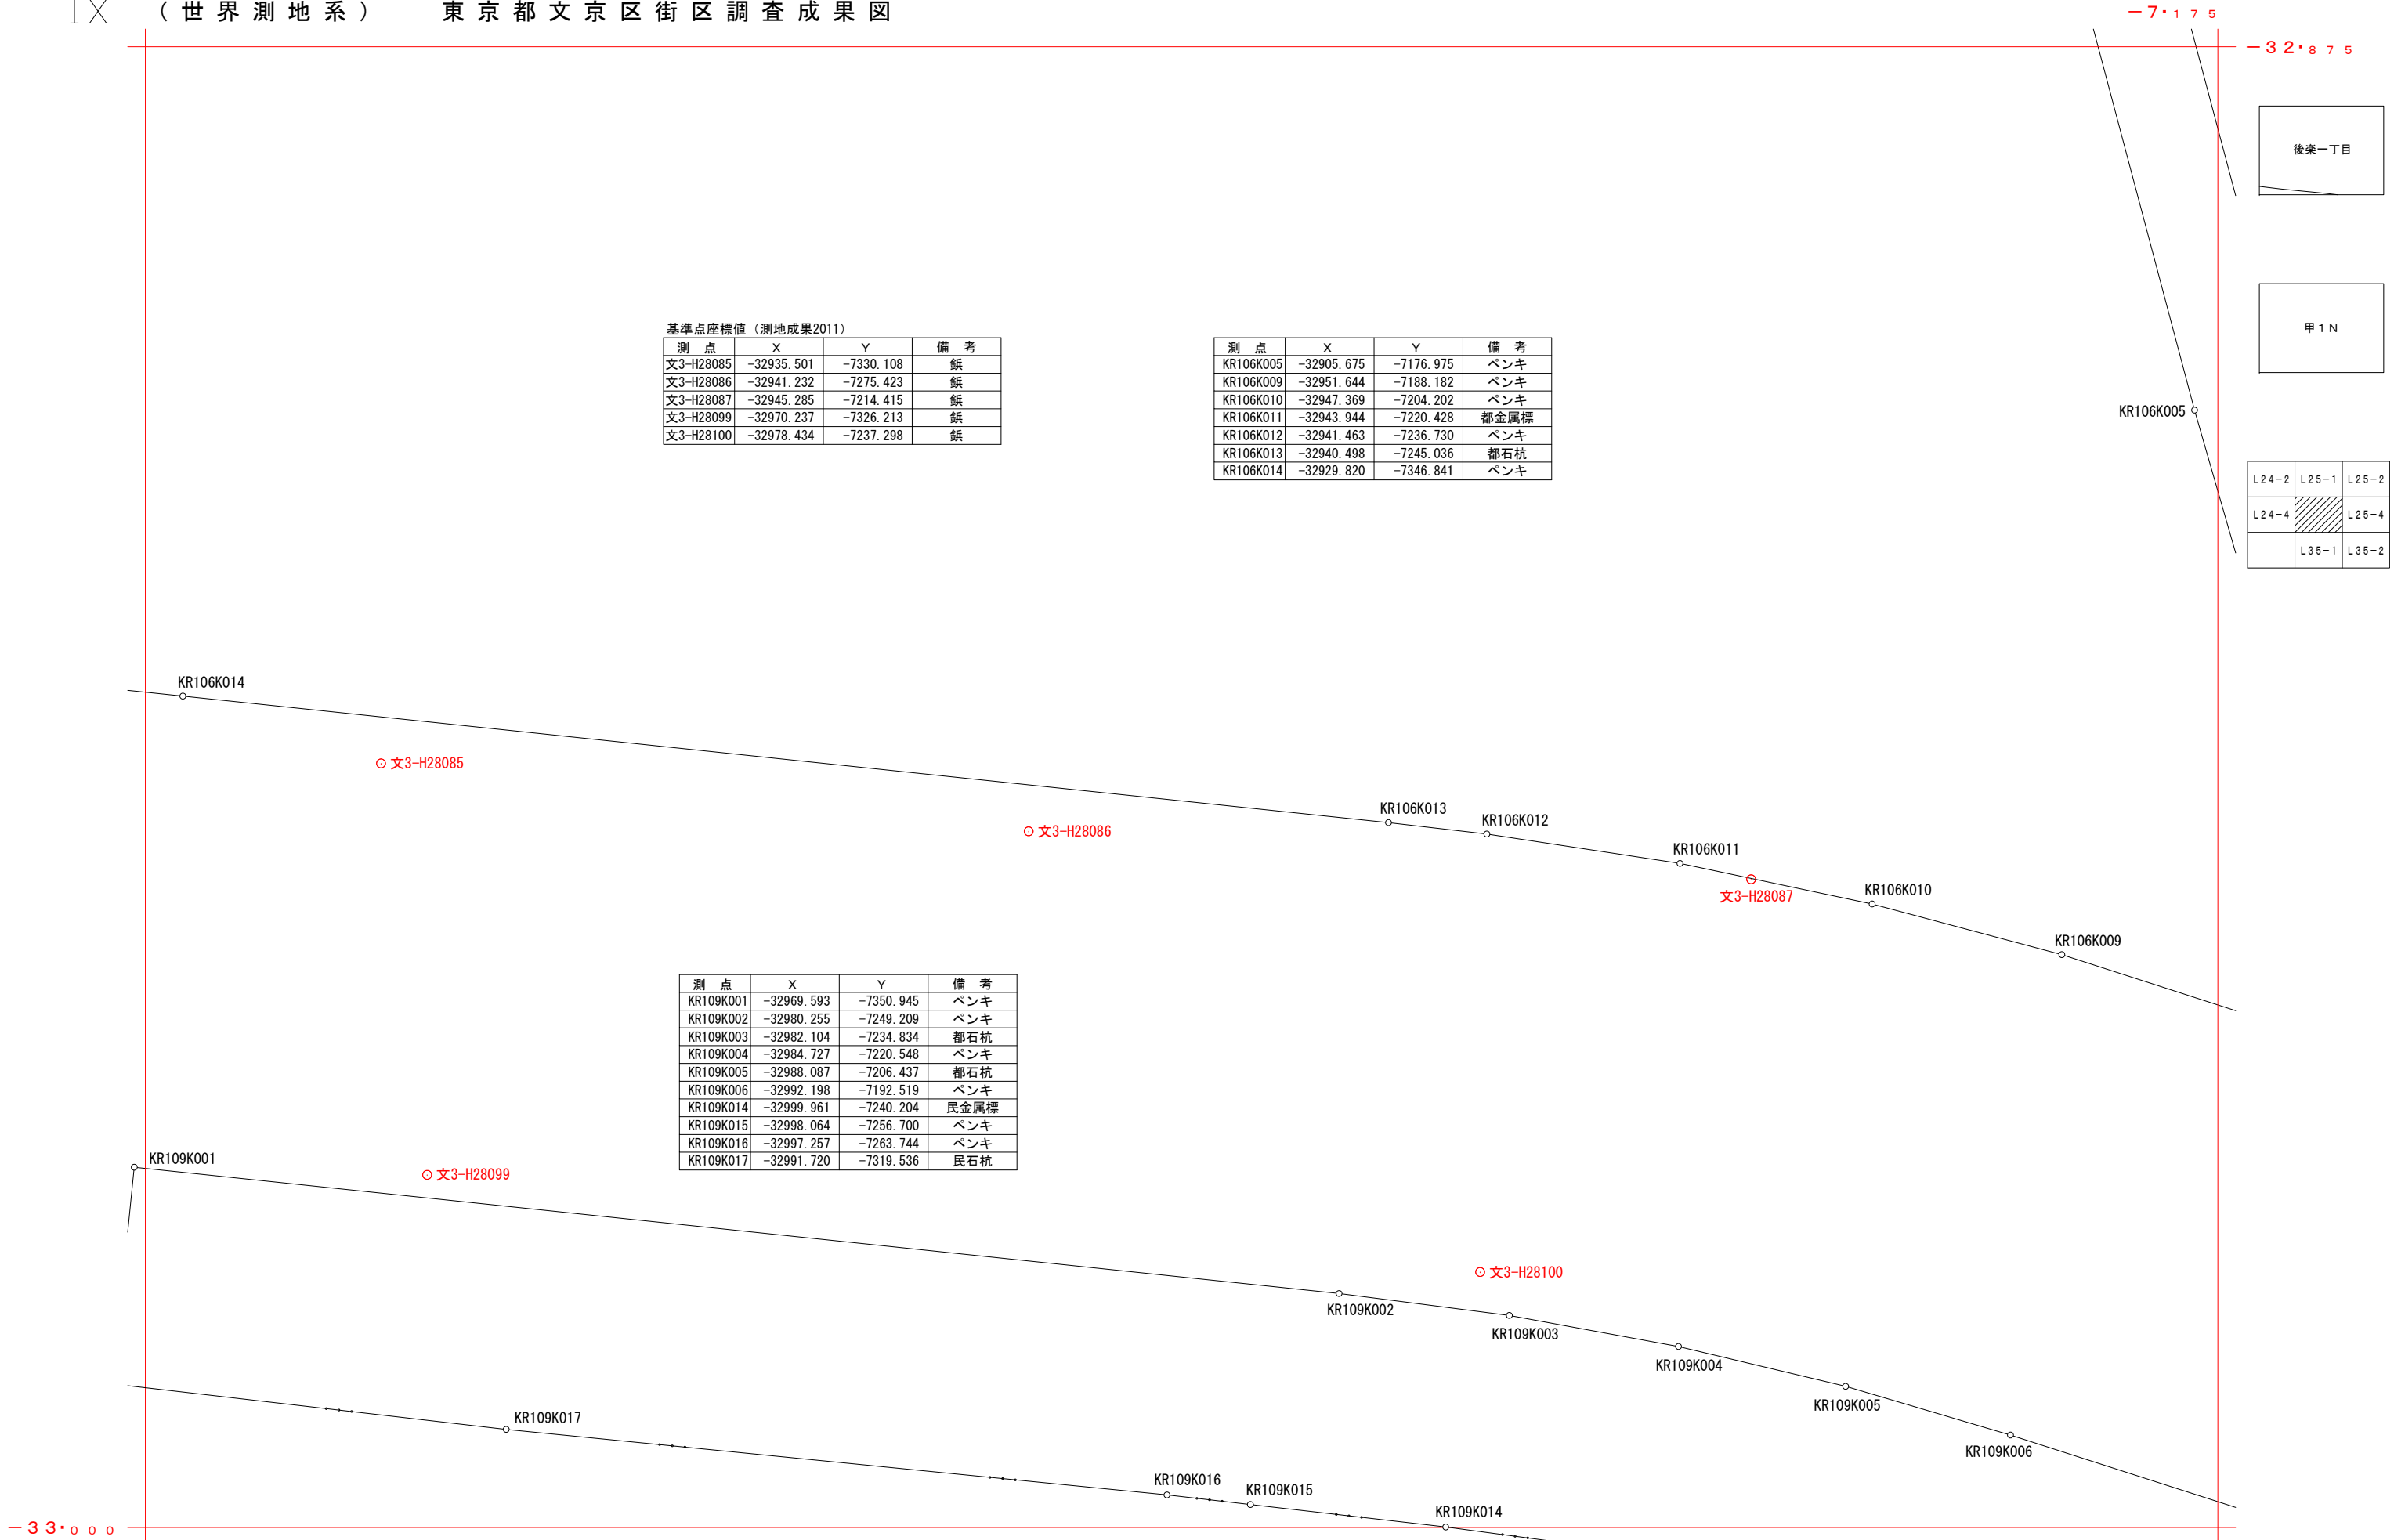

注意)この測量成果は、一筆地調査または境界確定申請時に文京区が主張する線形であり、確定線ではありません。


地籍基準点の破損や亡失・成果に著しい違いがあった場合は、速やかにご連絡ください。

文 L25-3	2017・3調査
1:500	2017・3測図


IX (世界測地系) 東京都文京区街区調査成果図

-7.000

-32.875

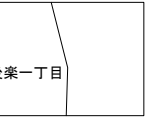

L25-1	L25-2	
L25-3		
L35-1	L35-2	

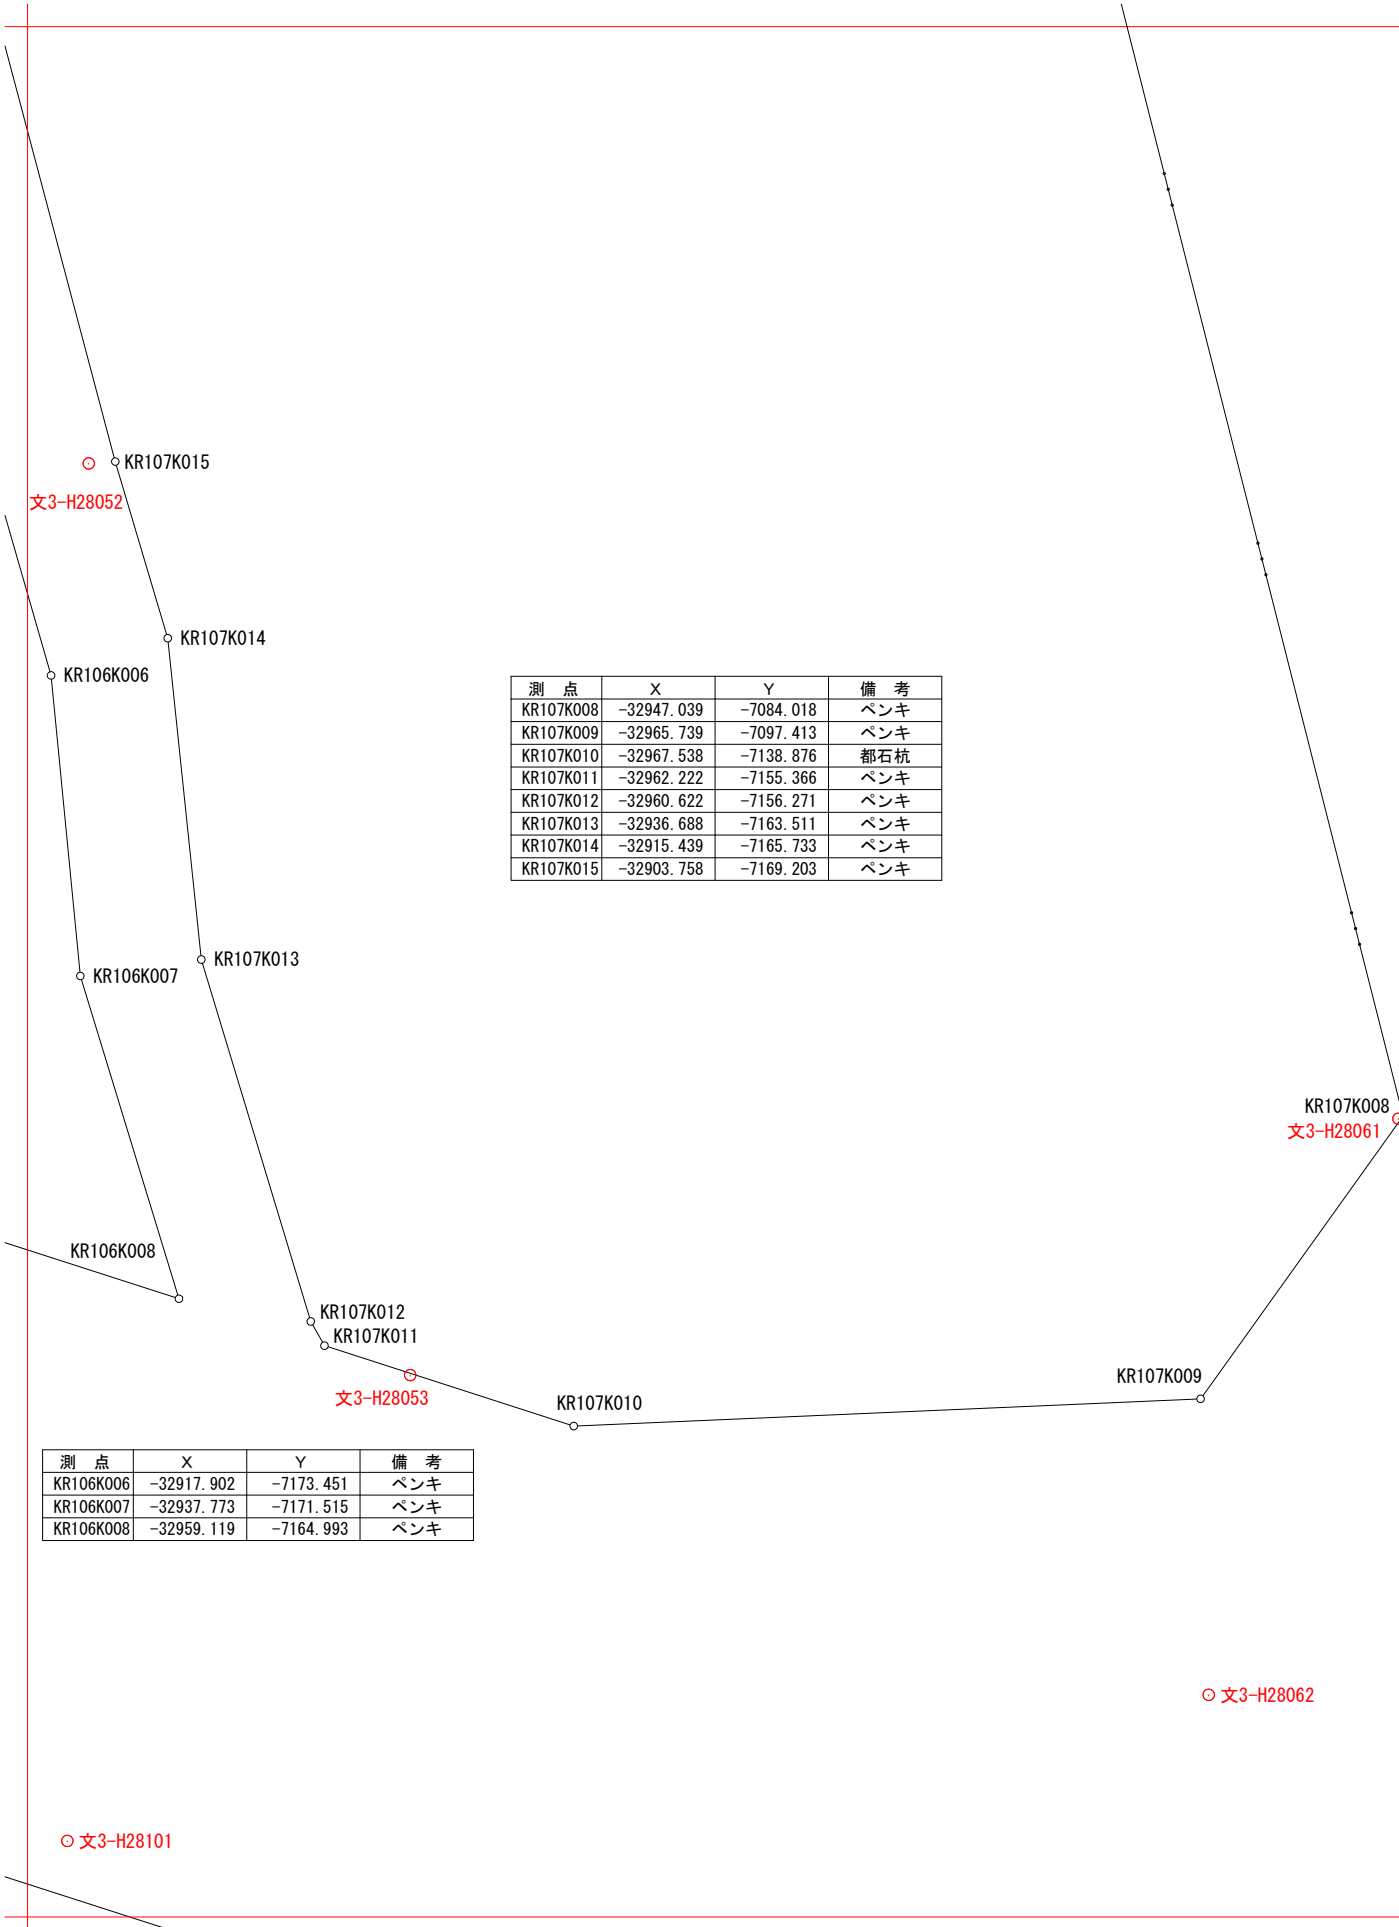

測点	X	Y	備考
KR107K008	-32947.039	-7084.018	ベンキ
KR107K009	-32965.739	-7097.413	ベンキ
KR107K010	-32967.538	-7138.876	都石杭
KR107K011	-32962.222	-7155.366	ベンキ
KR107K012	-32960.622	-7156.271	ベンキ
KR107K013	-32936.688	-7163.511	ベンキ
KR107K014	-32915.439	-7165.733	ベンキ
KR107K015	-32903.758	-7169.203	ベンキ

基準点座標値 (測地成果2011)

測点	X	Y	備考
文3-H28052	-32903.880	-7170.959	鉄
文3-H28053	-32964.169	-7149.691	鉄
文3-H28061	-32947.215	-7084.328	金属標
文3-H28062	-32985.311	-7096.876	金属標
文3-H28101	-32994.973	-7172.374	鉄

測点	X	Y	備考
KR106K006	-32917.902	-7173.451	ベンキ
KR106K007	-32937.773	-7171.515	ベンキ
KR106K008	-32959.119	-7164.993	ベンキ


-33.000

-7.175

注意)この測量成果は、一筆地調査または境界確定申請時に文京区が主張する線形であり、確定線ではありません。

地籍基準点の破損や亡失・成果に著しい違いがあった場合は、速やかにご連絡ください。

文 L25-4	2017・3調査
1:500	2017・3測図

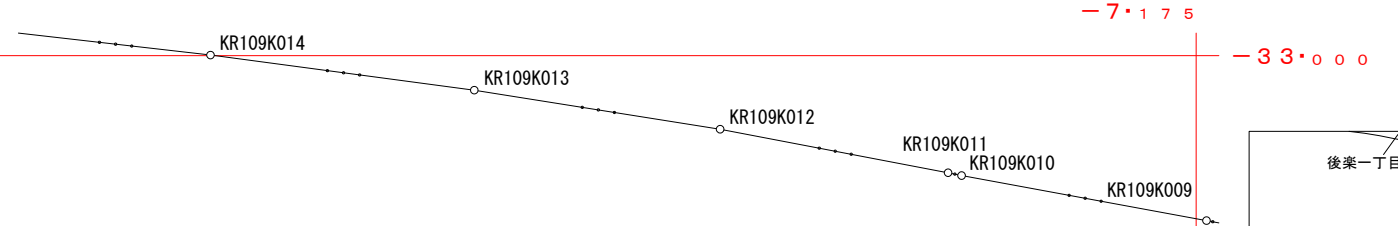

測点	X	Y	備考
KR109K009	-33010.904	-7174.322	ベンキ
KR109K010	-33007.927	-7190.522	ベンキ
KR109K011	-33007.738	-7191.415	ベンキ
KR109K012	-33004.863	-7206.493	ベンキ
KR109K013	-33002.282	-7222.756	民石杭
KR109K014	-32999.961	-7240.204	民金属標

後楽一丁目

甲1N

L24-4	L25-3	L25-4
		L35-2

-33.125
-7.350

注意)この測量成果は、一筆地調査または境界確定申請時に文京区が主張する線形であり、確定線ではありません。


地籍基準点の破損や亡失・成果に著しい違いがあった場合は、速やかにご連絡ください。

文 L35-1	2017・3調査
1:500	2017・3測図

IX (世界測地系) 東京都文京区街区調査成果図

-7.000

-33.000

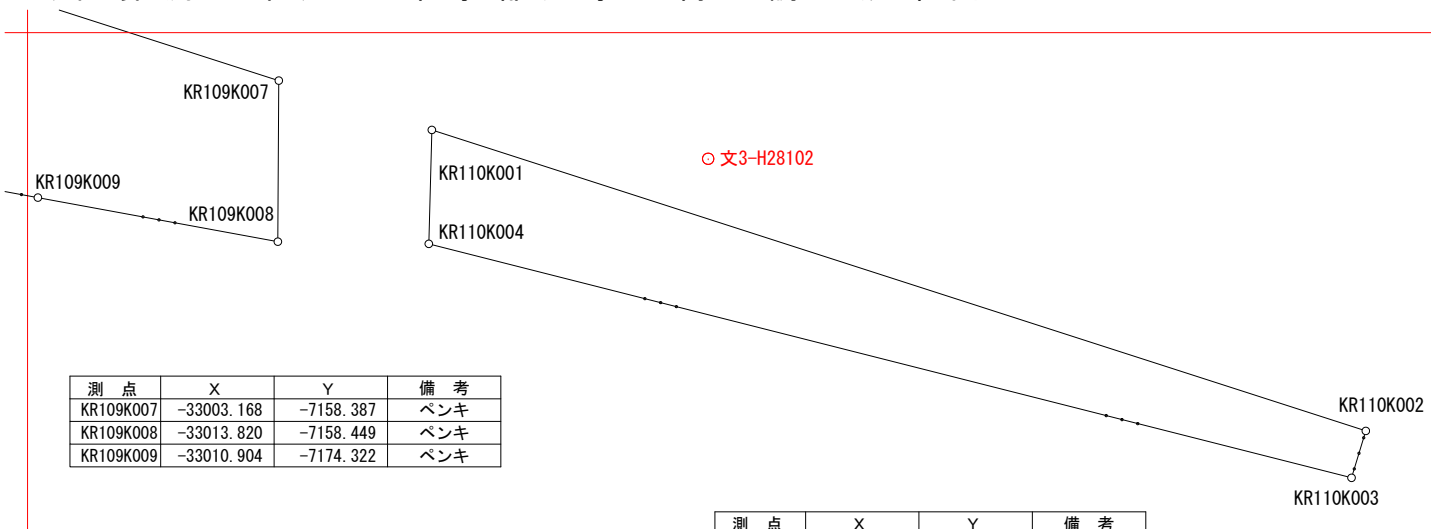

測点	X	Y	備考
KR109K007	-33003.168	-7158.387	ペンキ
KR109K008	-33013.820	-7158.449	ペンキ
KR109K009	-33010.904	-7174.322	ペンキ

測点	X	Y	備考
KR110K001	-33006.430	-7148.263	ペンキ
KR110K002	-33026.337	-7086.484	ペンキ
KR110K003	-33029.436	-7087.427	ペンキ
KR110K004	-33013.963	-7148.462	ペンキ

基準点座標値 (測地成果2011)

測点	X	Y	備考
文2-001	-33013.053	-7023.551	金属標
文3-H28102	-33008.338	-7129.984	紙
文3-H28103	-33030.995	-7069.471	紙
文3-H28104	-33037.607	-7028.196	金属標

○文2-001

○文3-H28103

○文3-H28104



L25-3	L25-4	
L35-1		

-33.125

-7.175

注意)この測量成果は、一筆地調査または境界確定申請時に文京区が主張する線形であり、確定線ではありません。

地籍基準点の破損や亡失・成果に著しい違いがあった場合は、速やかにご連絡ください。

文 L35-2	2017・3調査
1:500	2017・3測図