



第2回 意見交換会ニュースレター

第2回意見交換会を行いました！

令和8年3月17日（火）の18時30分から20時00分まで、第2回意見交換会を大塚北会館（洋室B）で開催しました。当日は、会場参加者10名、WEB参加者7名の方に参加いただきました。ご参加ありがとうございました。

第2回意見交換会プログラム

① 第1回意見交換会のおさらい

- ・前回提示したソーニング図案の説明と意見交換会での主なご意見の共有を行いました。

② トイレ設置の検討

- ・12月16日（火）に実施した近隣の方を対象としたトイレ設置の意向確認の結果を報告いたしました。

③ 計画案の説明

- ・ご意見を踏まえた計画案の説明、設置する施設、遊具設置案、植栽等を説明いたしました。

④ 質疑・応答

- ・計画案、導入施設、遊具の選定、植栽等について内容を確認いたしました。

第2回意見交換会のご意見

※頂いたご意見は、一部要約しています。

●トイレ設置について

- ・一人用小型トイレは設置できないのか。
- ・近くにトイレがないため、災害用仮設トイレでなく、安心して利用できるトイレがほしい。
- ・トイレは設置してほしくない。
- ・遊び空間を優先してほしい。
- ・自宅又は児童館等の公共施設のトイレを利用できれば良い。
- ・夜間の人通りが少ないので、治安面で不安。

●施設について


- ・屋外コンセントは必要。
- ・駐輪場はあった方がよい。
- ・夜間は西側が暗がりとなるため、足元を照らす照明灯があると良い。
- ・荷物を置けるベンチや対面のテーブルベンチがあると良い。
- ・夏の日差しが防げる場所が必要。

●遊具について

- ・幼児はすべり台が良い。
- ・幼児用すべり台は揺らす遊具やブランコにできないか。
- ・大型遊具は複合遊具（B案）が良いと言った意見が多かった。
- ・ブランコ（A案）は狭い場所で危険で、2人しか遊べない。
- ・年代ごとにみんなが遊べる空間になっていて良い。
- ・砂場は子どもが大好きなのであった方がよい。
- ・ミスト遊具はあった方がよい。

●樹木について

- ・カラスが集まる実や落葉が多い樹種、カメムシ等の虫が集まる樹種は避けて植栽してほしい。
- ・低木は自動車等から死角にならないようにしてほしい。
- ・子供たちの感性を育てる花などの四季を感じられる樹種にしてほしい。
- ・見通しを悪くする樹木は治安上心配だが、夏場の日除になる樹木は必要。

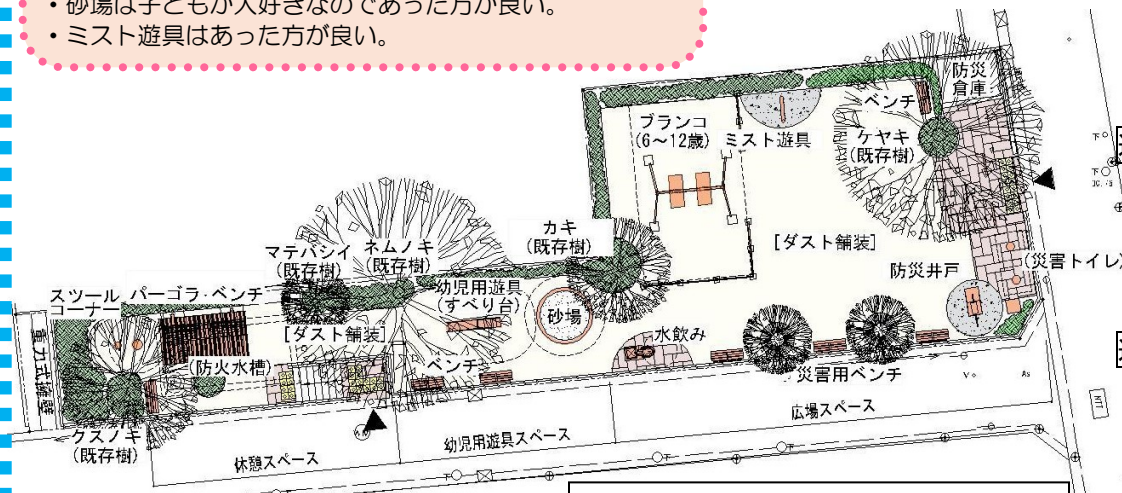

遊具 A 案: ブランコ



遊具 B 案: 大型複合遊具



遊具 C 案: 小型複合遊具

第2回意見交換会時の計画平面図案

裏面に続きます

大塚児童遊園整備計画の決定案

●最終計画案の主な修正ポイント

- ・A案のブランコから大型遊具の意見が多かったB案の大きめの複合遊具に変更します。
- ・日陰パーゴラの下ベンチをテーブル付きベンチに変更します。
- ・実のなる樹木を無くし、新たに木陰となる常緑樹主体の植栽に変更します。
- ・災害トイレの上を駐輪場とし、駐輪場サインを設置します。




幼児用すべり台



複合遊具



ミスト遊具

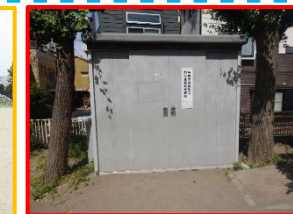

防災倉庫(既設)



砂場



パーゴラ



テーブル付きベンチ



スツール



ベンチ



水飲み



屋外コンセント



かまどベンチ(通常時)



(災害時)



カラタネオガタマ



キンモクセイ



タイサンボク




ツツジ類



クチナシ



ジンチョウゲ等

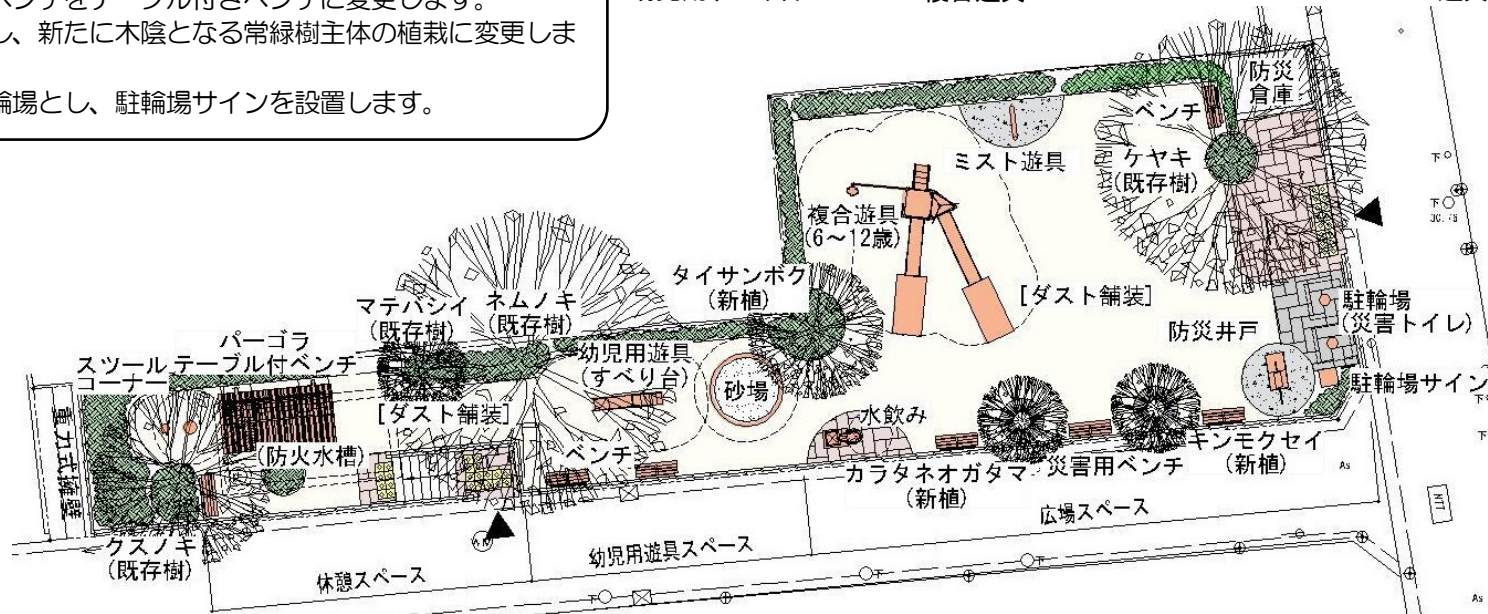

マンホールトイレ (通常時)



マンホールトイレ (災害時)



防災マンホールトイレ



防災井戸



蓄電池式照明灯

【お問い合わせ先】

文京区 土木部 みどり公園課
 担当：伊藤
 電話番号：03-5803-1255

※写真はイメージです。

※意見交換会やアンケート調査など、多くのご協力ありがとうございました。皆様に親しまれる大塚児童遊園になるように、設計を進めて参りますので、引き続きご理解・ご協力のほどよろしくお願いいたします。