



2024/06/21現在

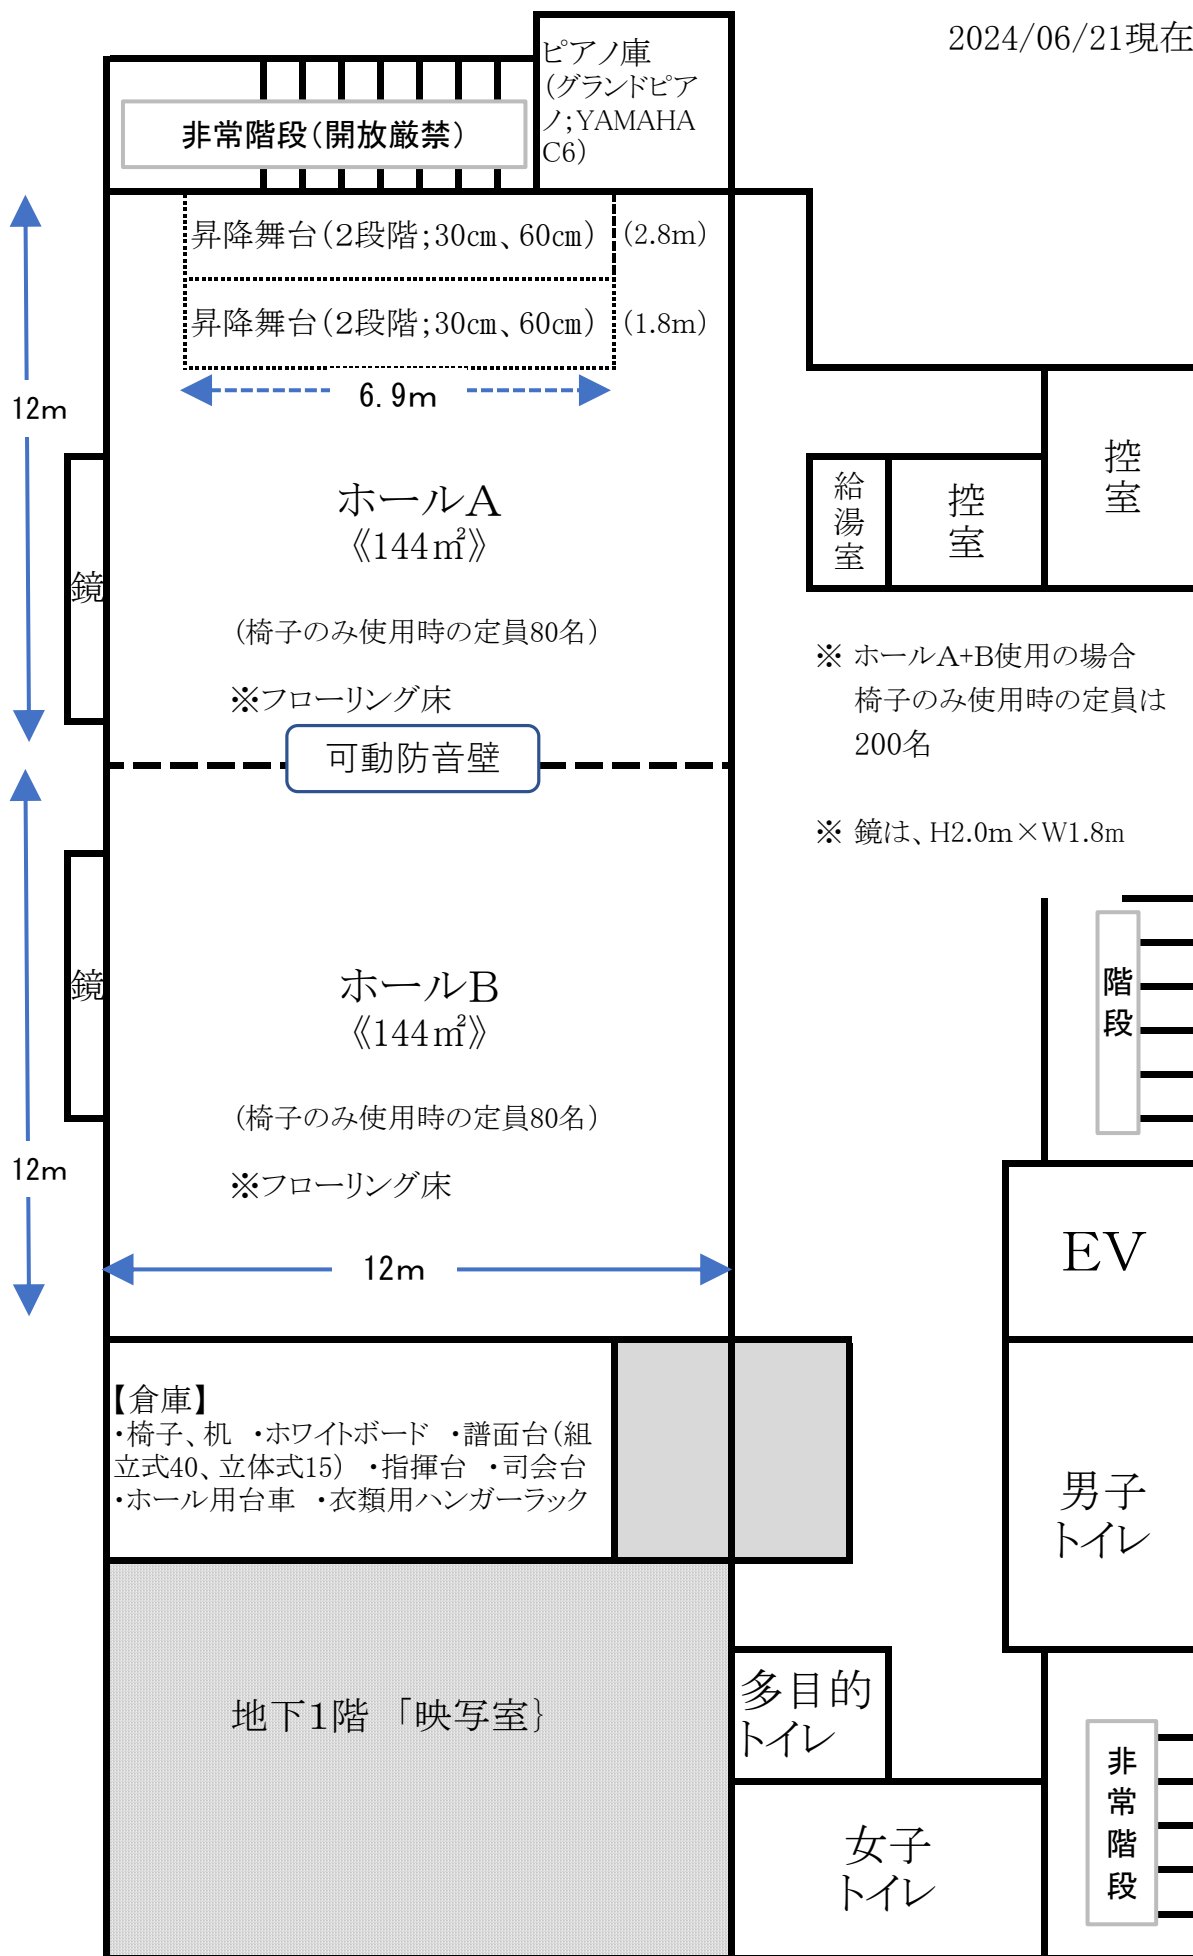


地下2階

2024/06/21現在

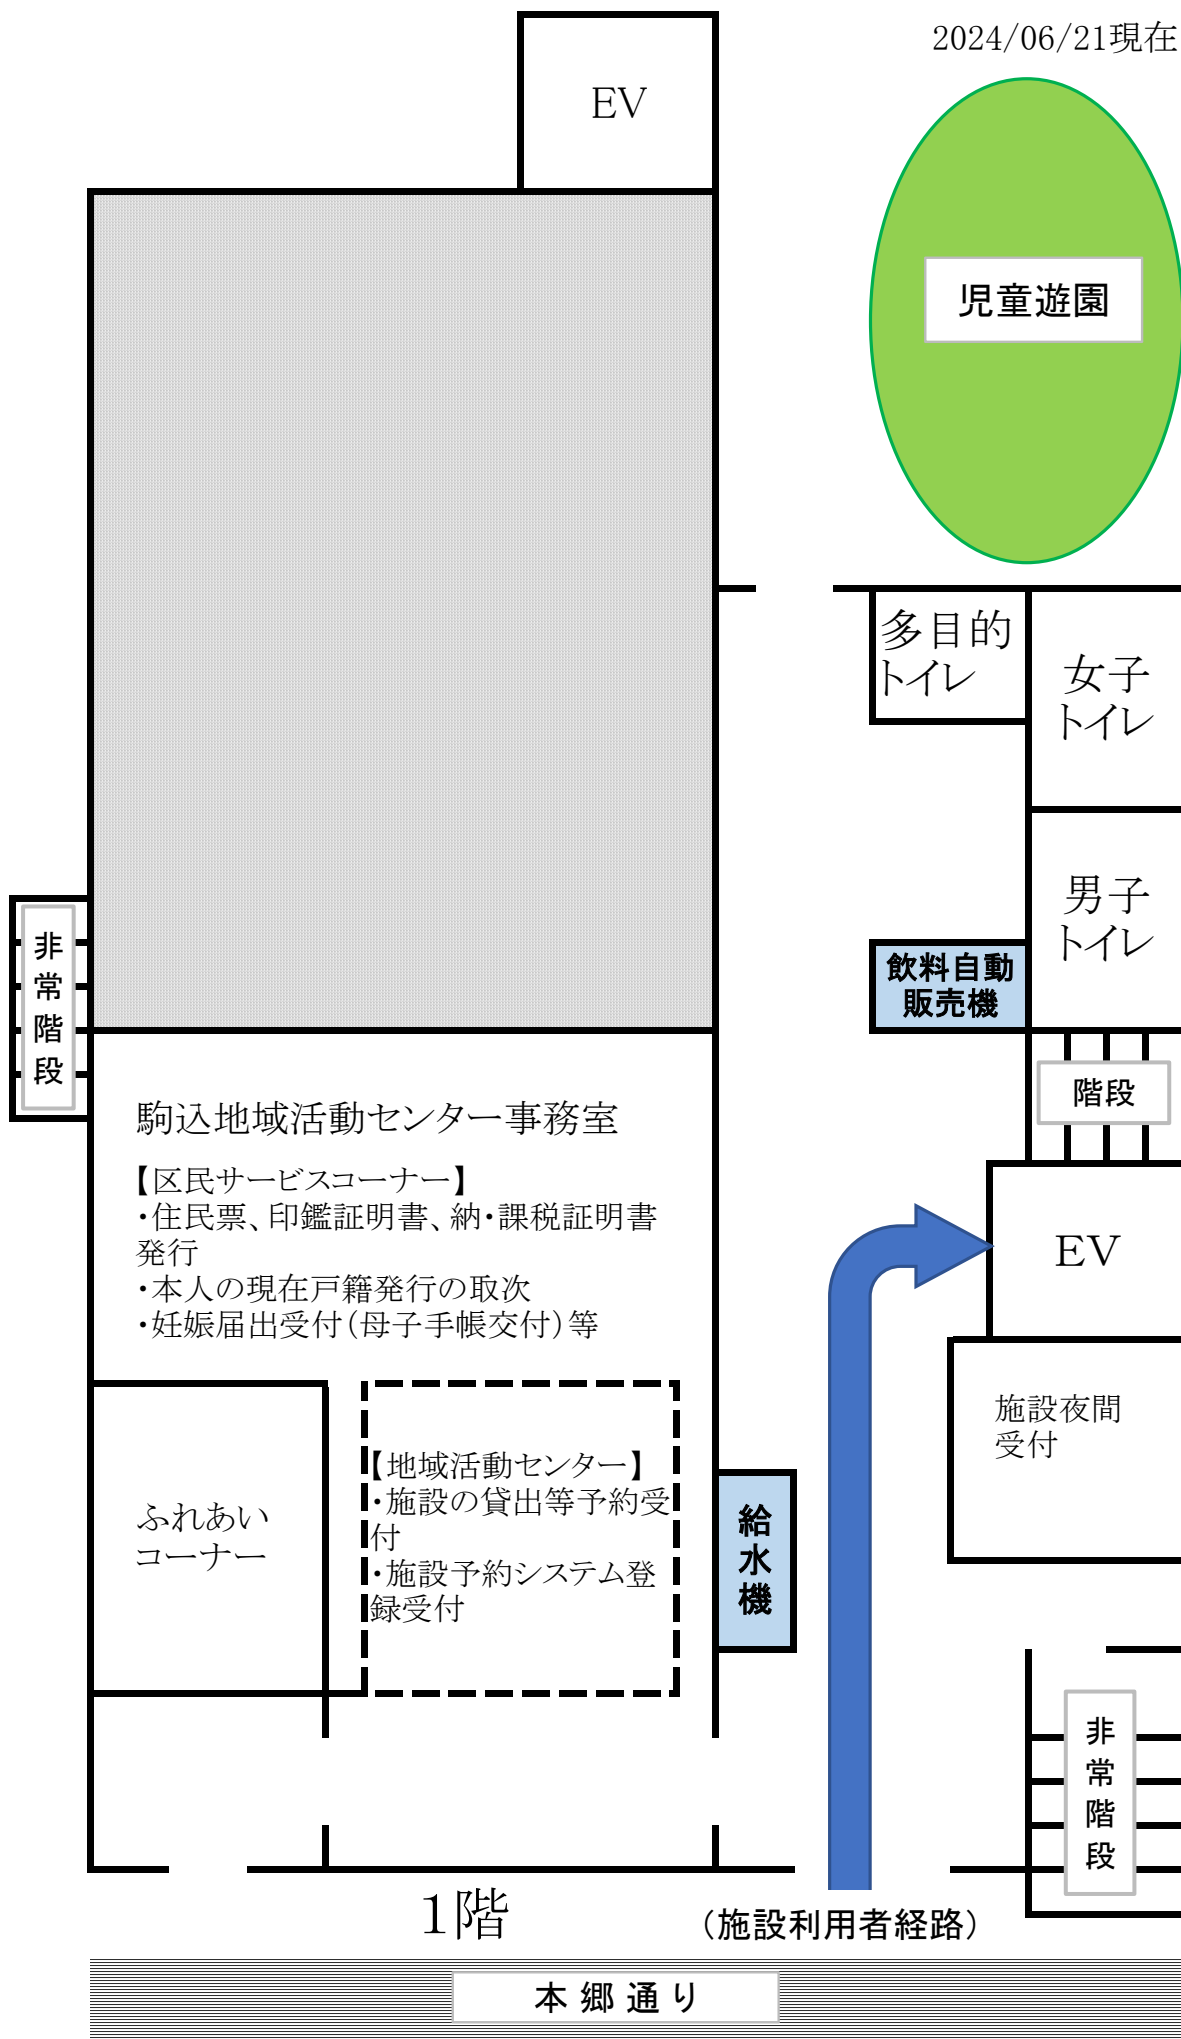

2024/06/21現在

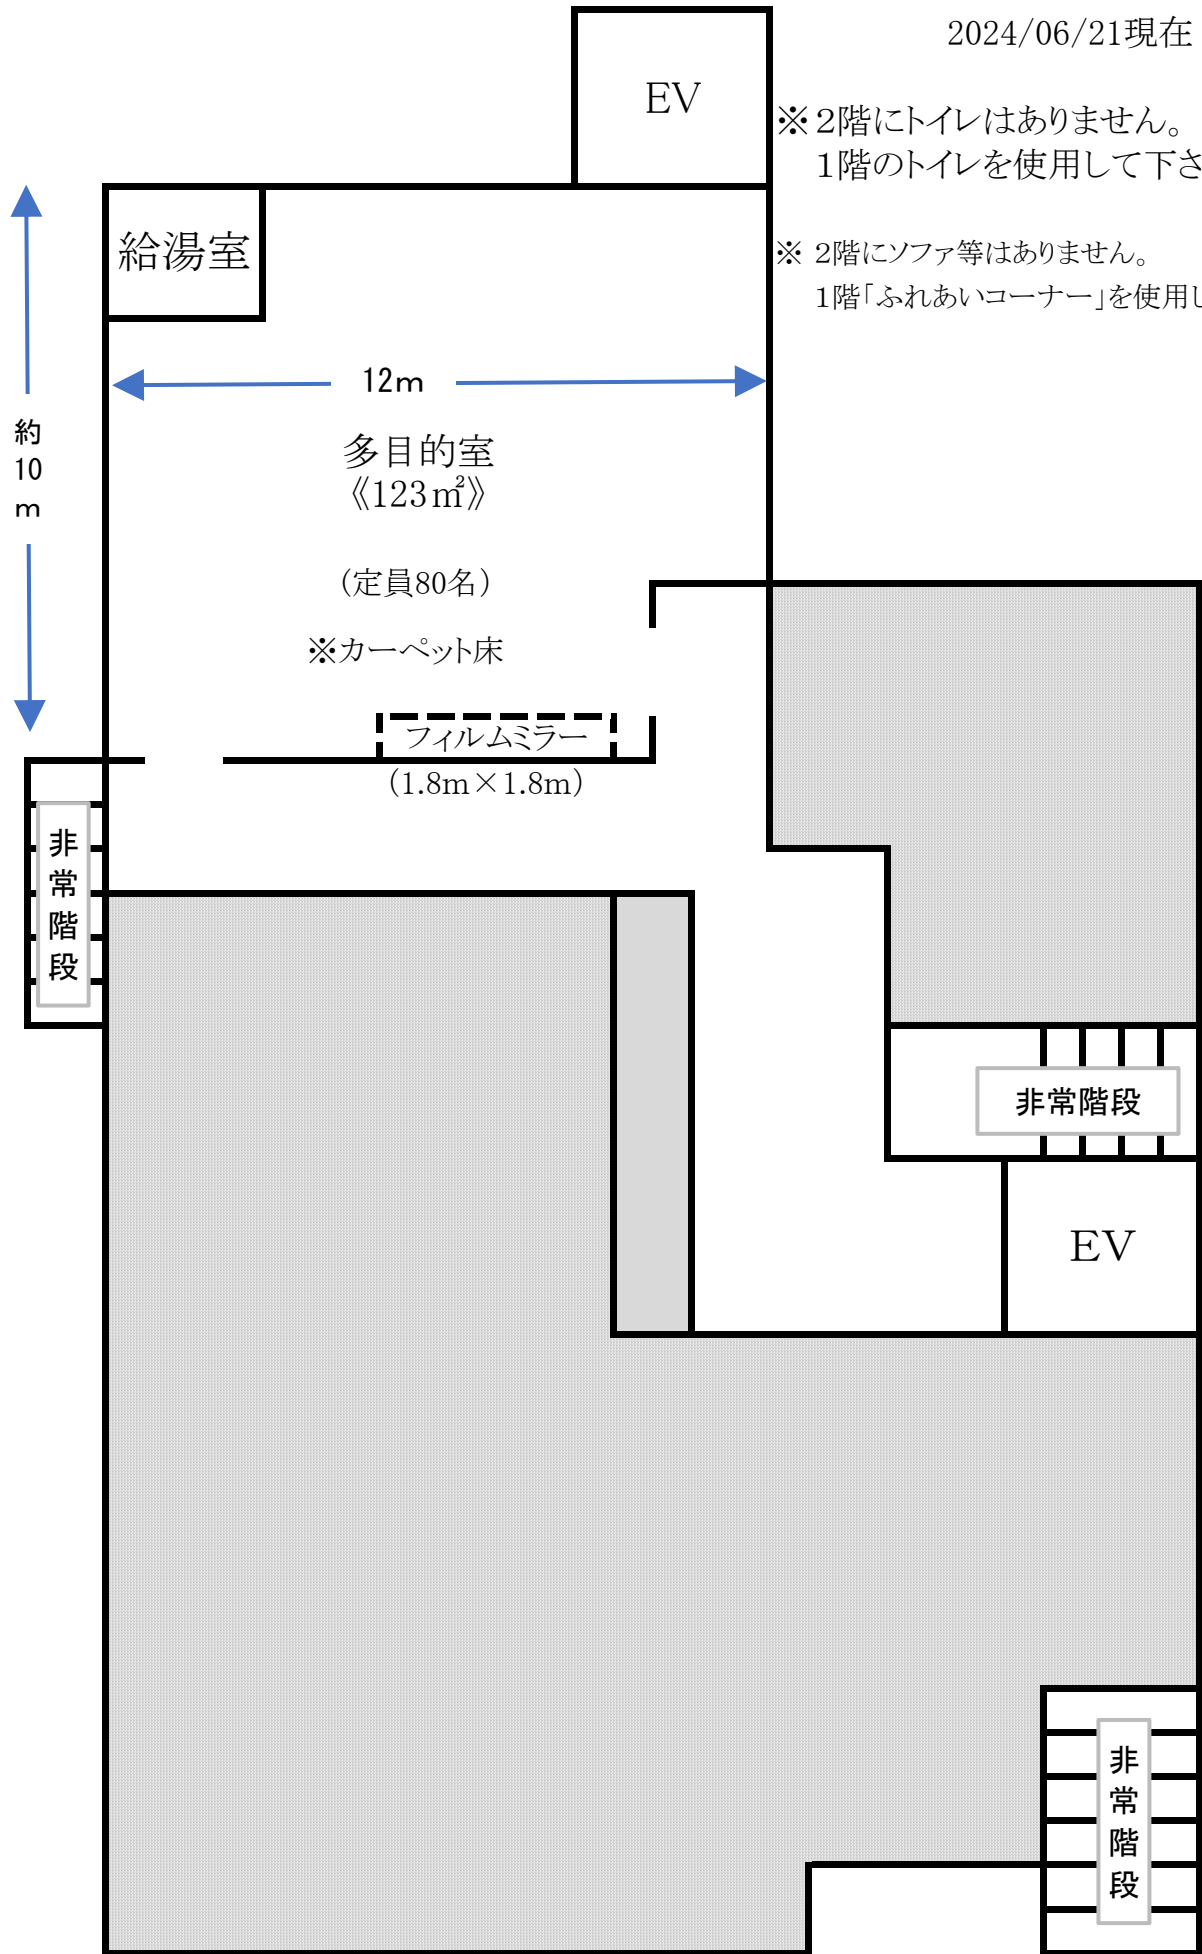


※2階にトイレはありません。
1階のトイレを使用して下さい。

※2階にソファ等はありません。
1階「ふれあいコーナー」を使用して下さい。

2階

2024/06/21現在

※ 和室A+B使用の場合
定員は50名

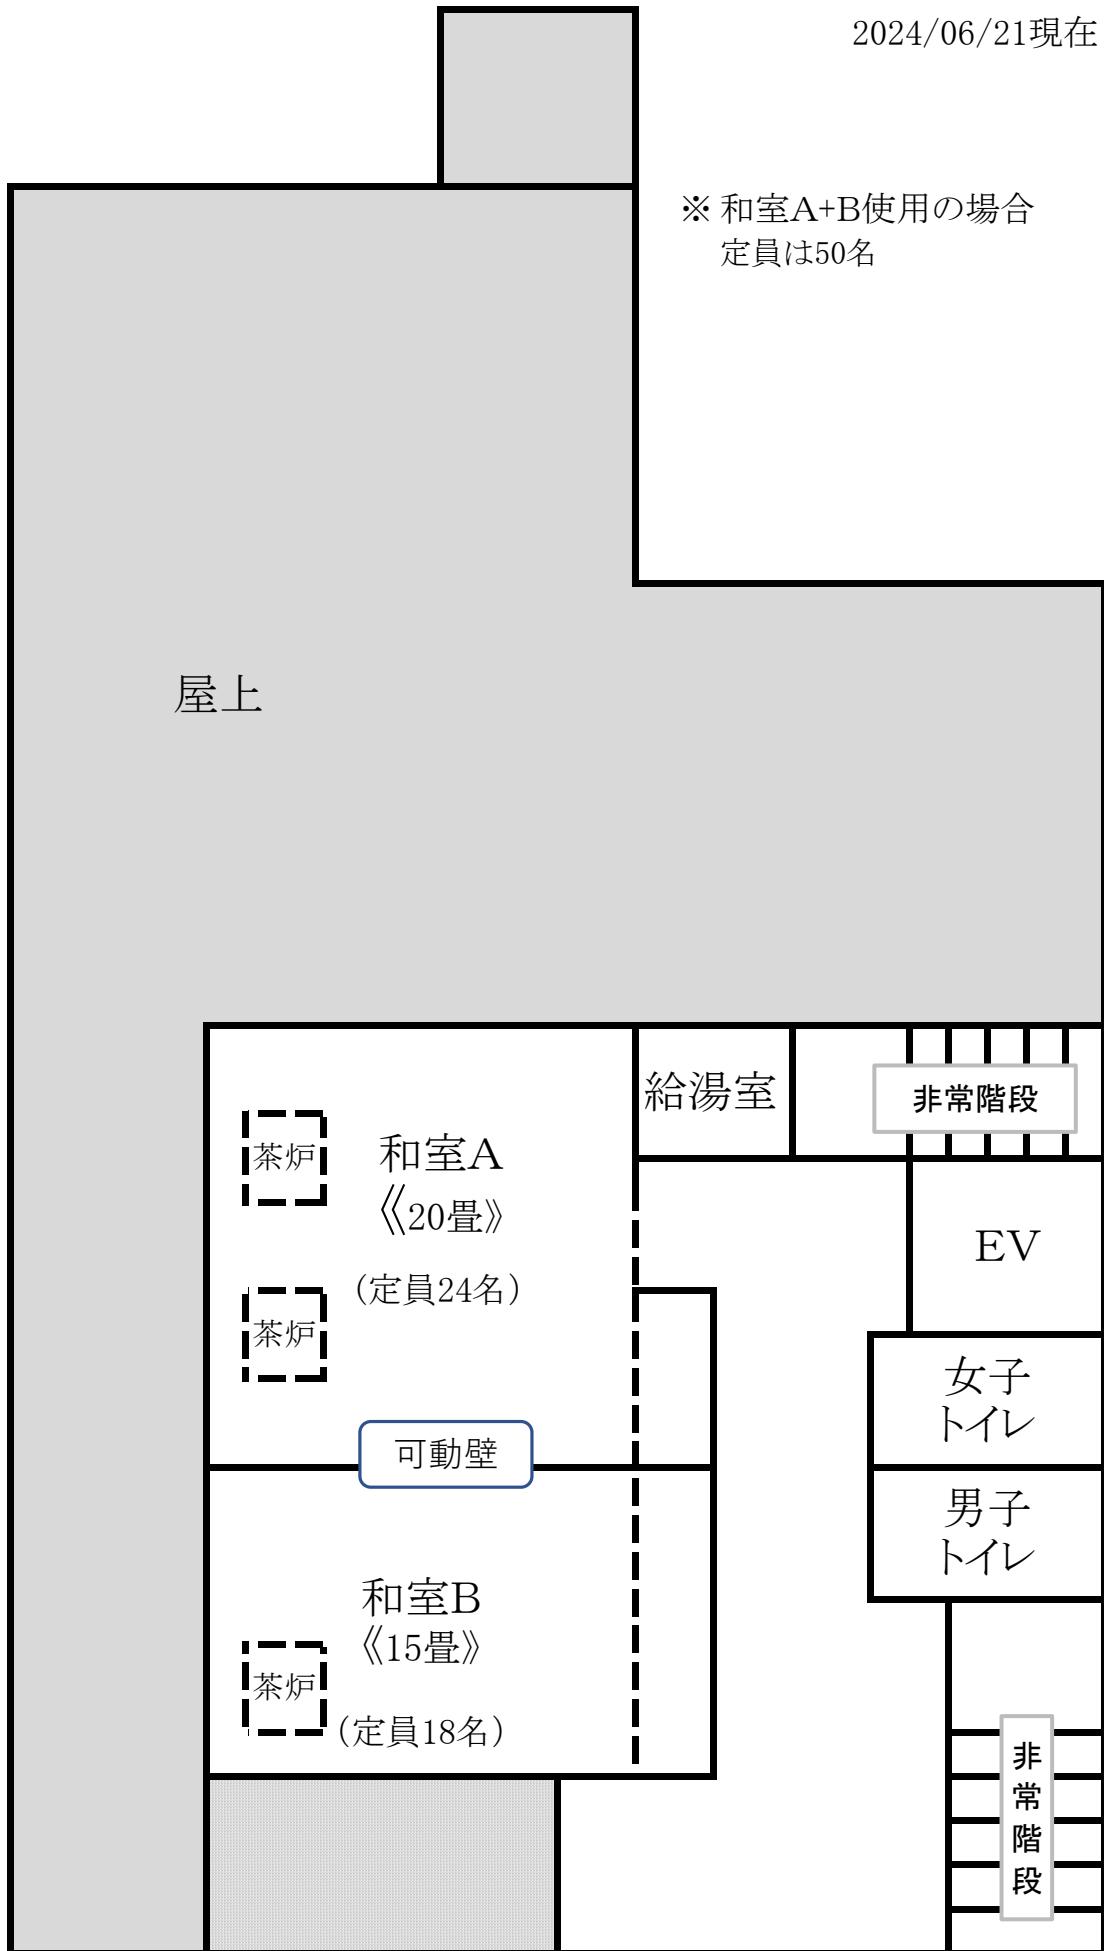

屋上

給湯室

非常階段



和室A
《20畳》

(定員24名)



可動壁

EV

女子
トイレ

男子
トイレ




和室B
《15畳》

(定員18名)

非常
階段

3階

2024/06/21現在

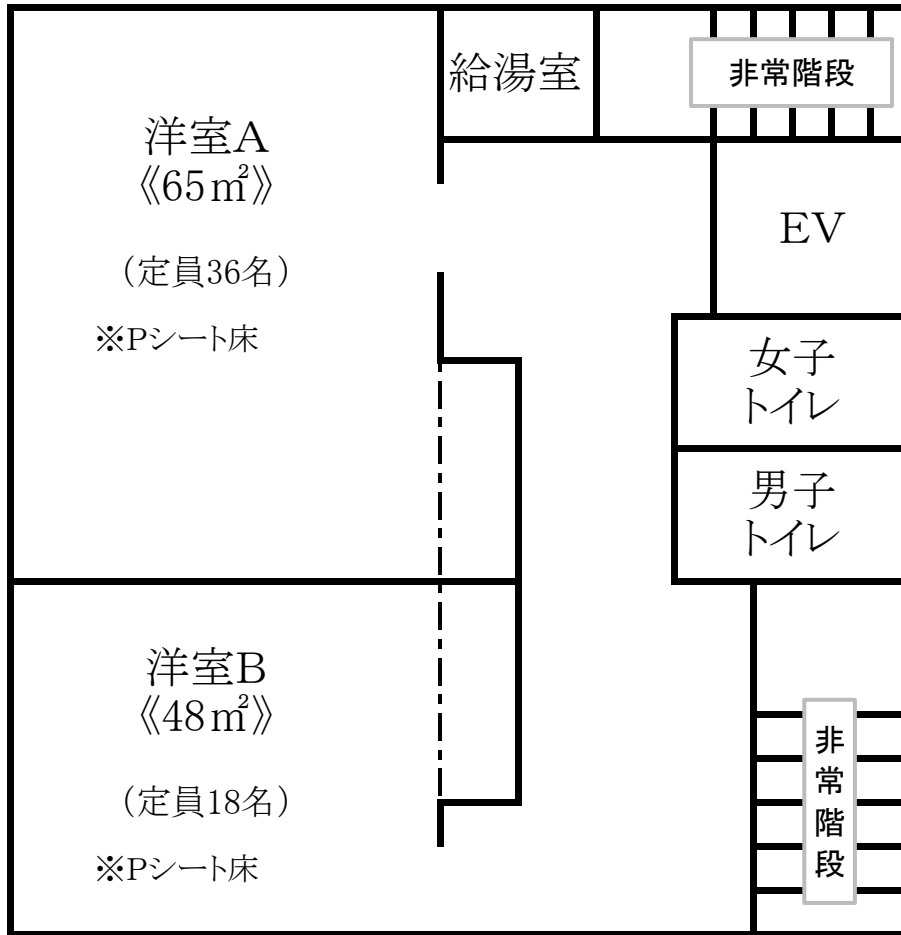

4階