


窓側

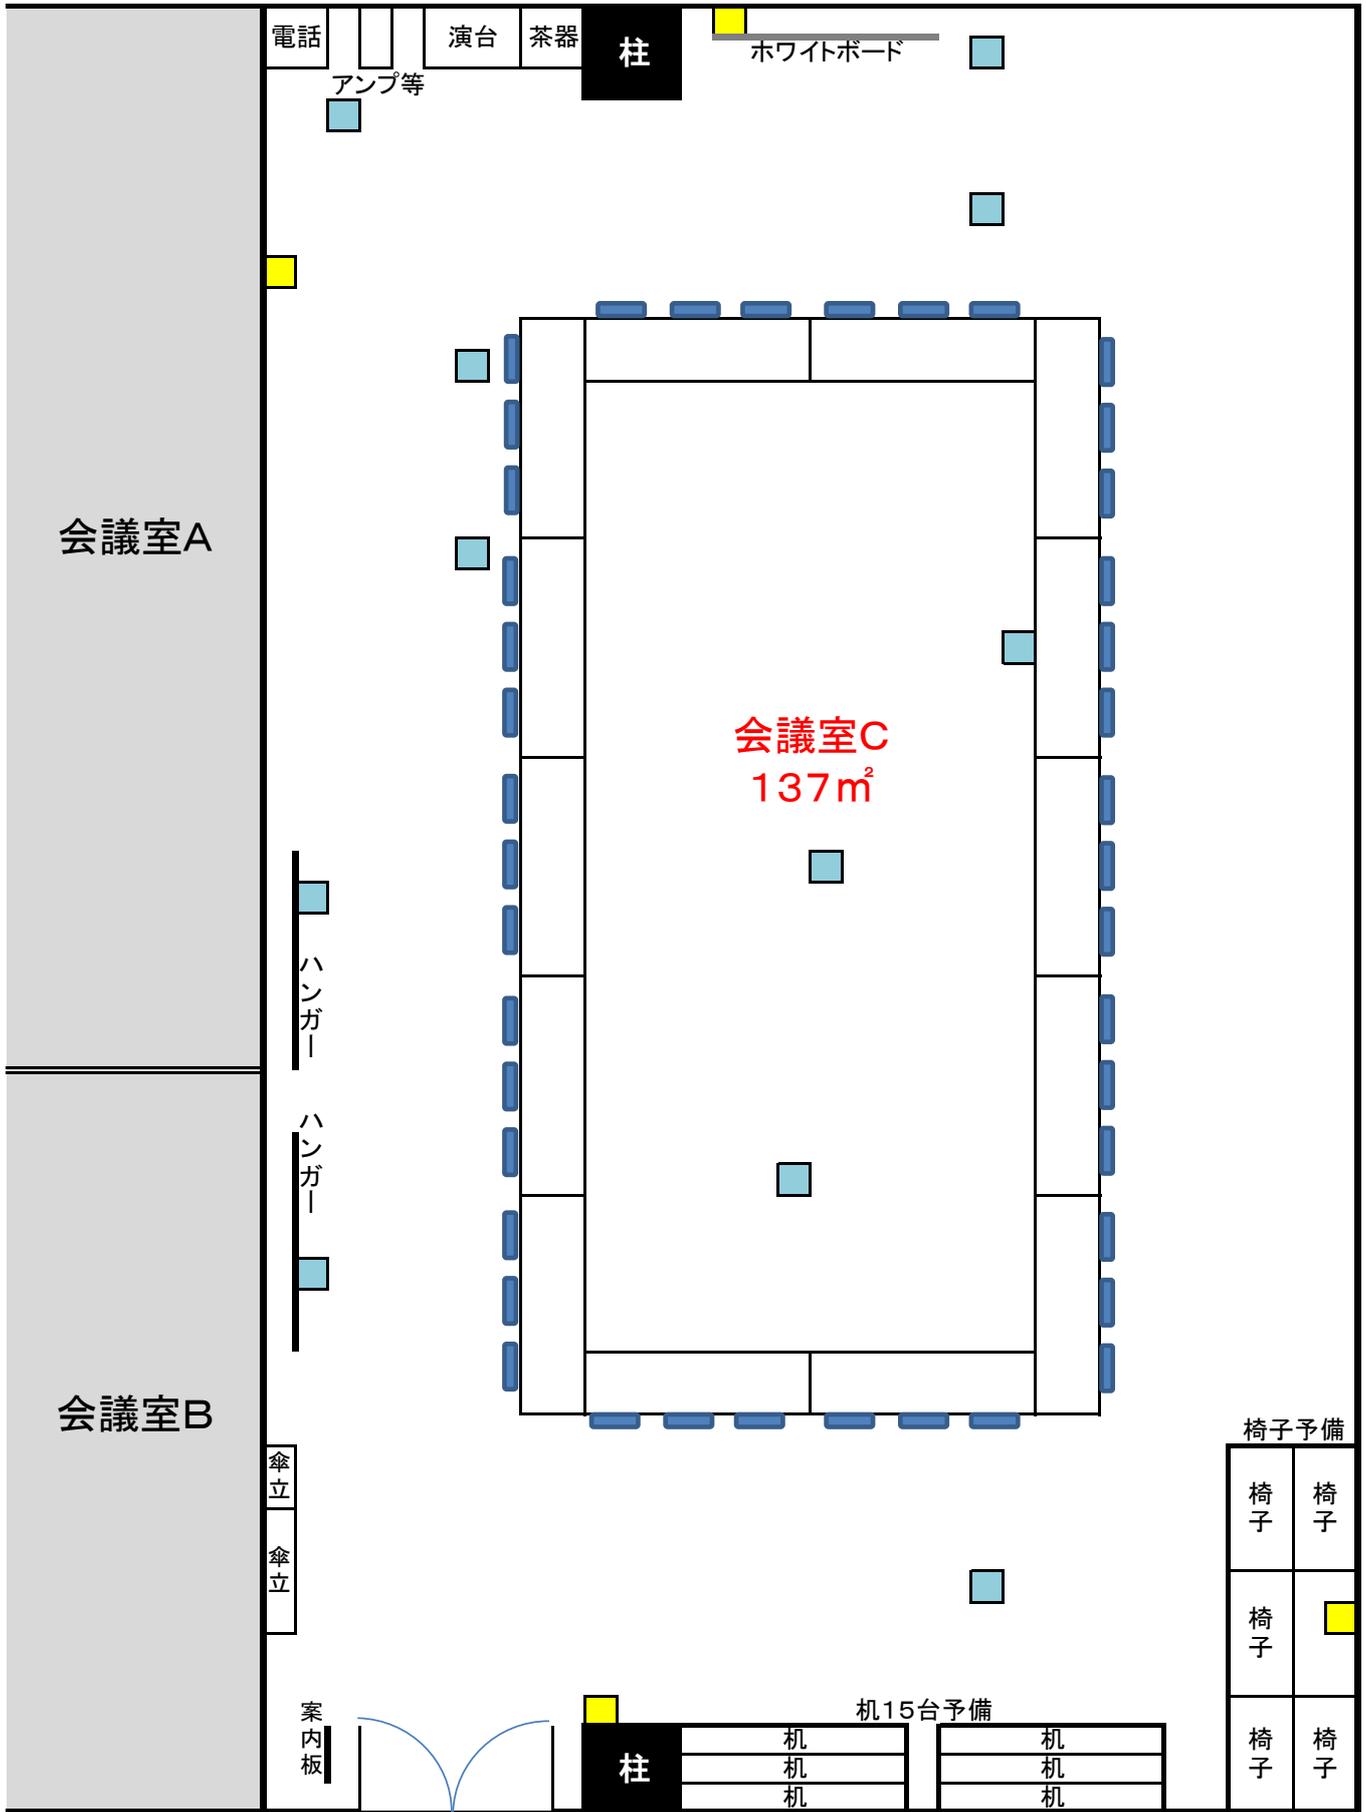

:コンセント設置場所(壁)
 :コンセント設置場所(床下)