



文京シビックセンター非常用発電機設置その他改修工事概要

工事件名	文京シビックセンター非常用発電機設置その他改修工事
工事場所	文京区春日一丁目 16 番 21 号
敷地面積	11,323.99 m ²
用 途	庁舎（事務所）・ホール
構 造	鉄骨鉄筋コンクリート造・鉄骨造・鉄筋コンクリート造
規 模	地下 4 階・地上 27 階・塔屋 3 階建 建築面積 9,920.83 m ² 延床面積 80,489.99 m ²
工事概要	非常用発電機（2,000kVA）1 台及びこれに付随する設備一式の設置工事（文京シビックセンター庁舎棟 3 階屋上部分） 燃料供給用オイルタンク（15,000L・12,000L 各 1 基）の設置工事（響きの森文京公会堂大ホール東側地下部分） 上記に伴う建築工事、電気設備工事及び機械設備工事一式

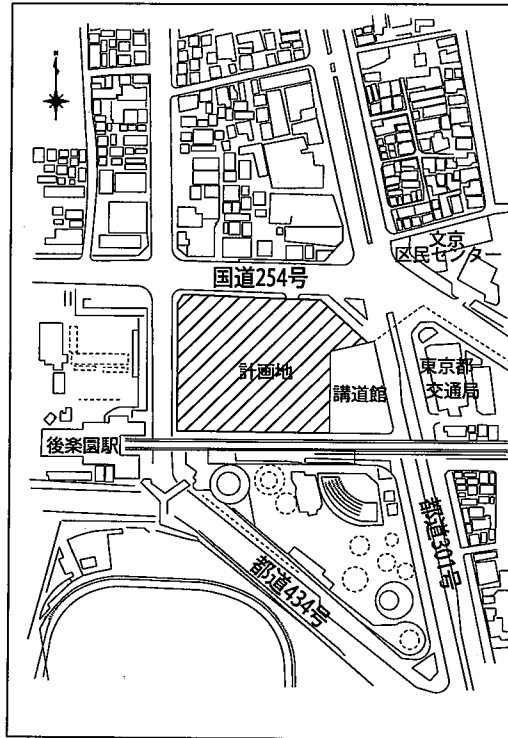


案内図

国道254号 (春日通り)

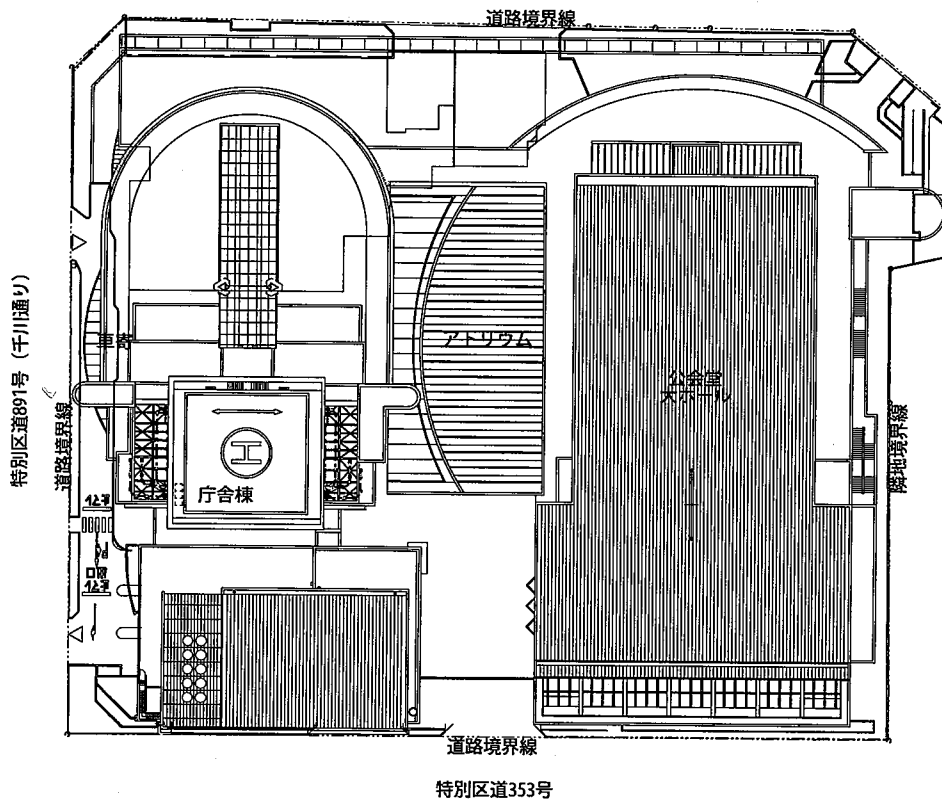


配置図

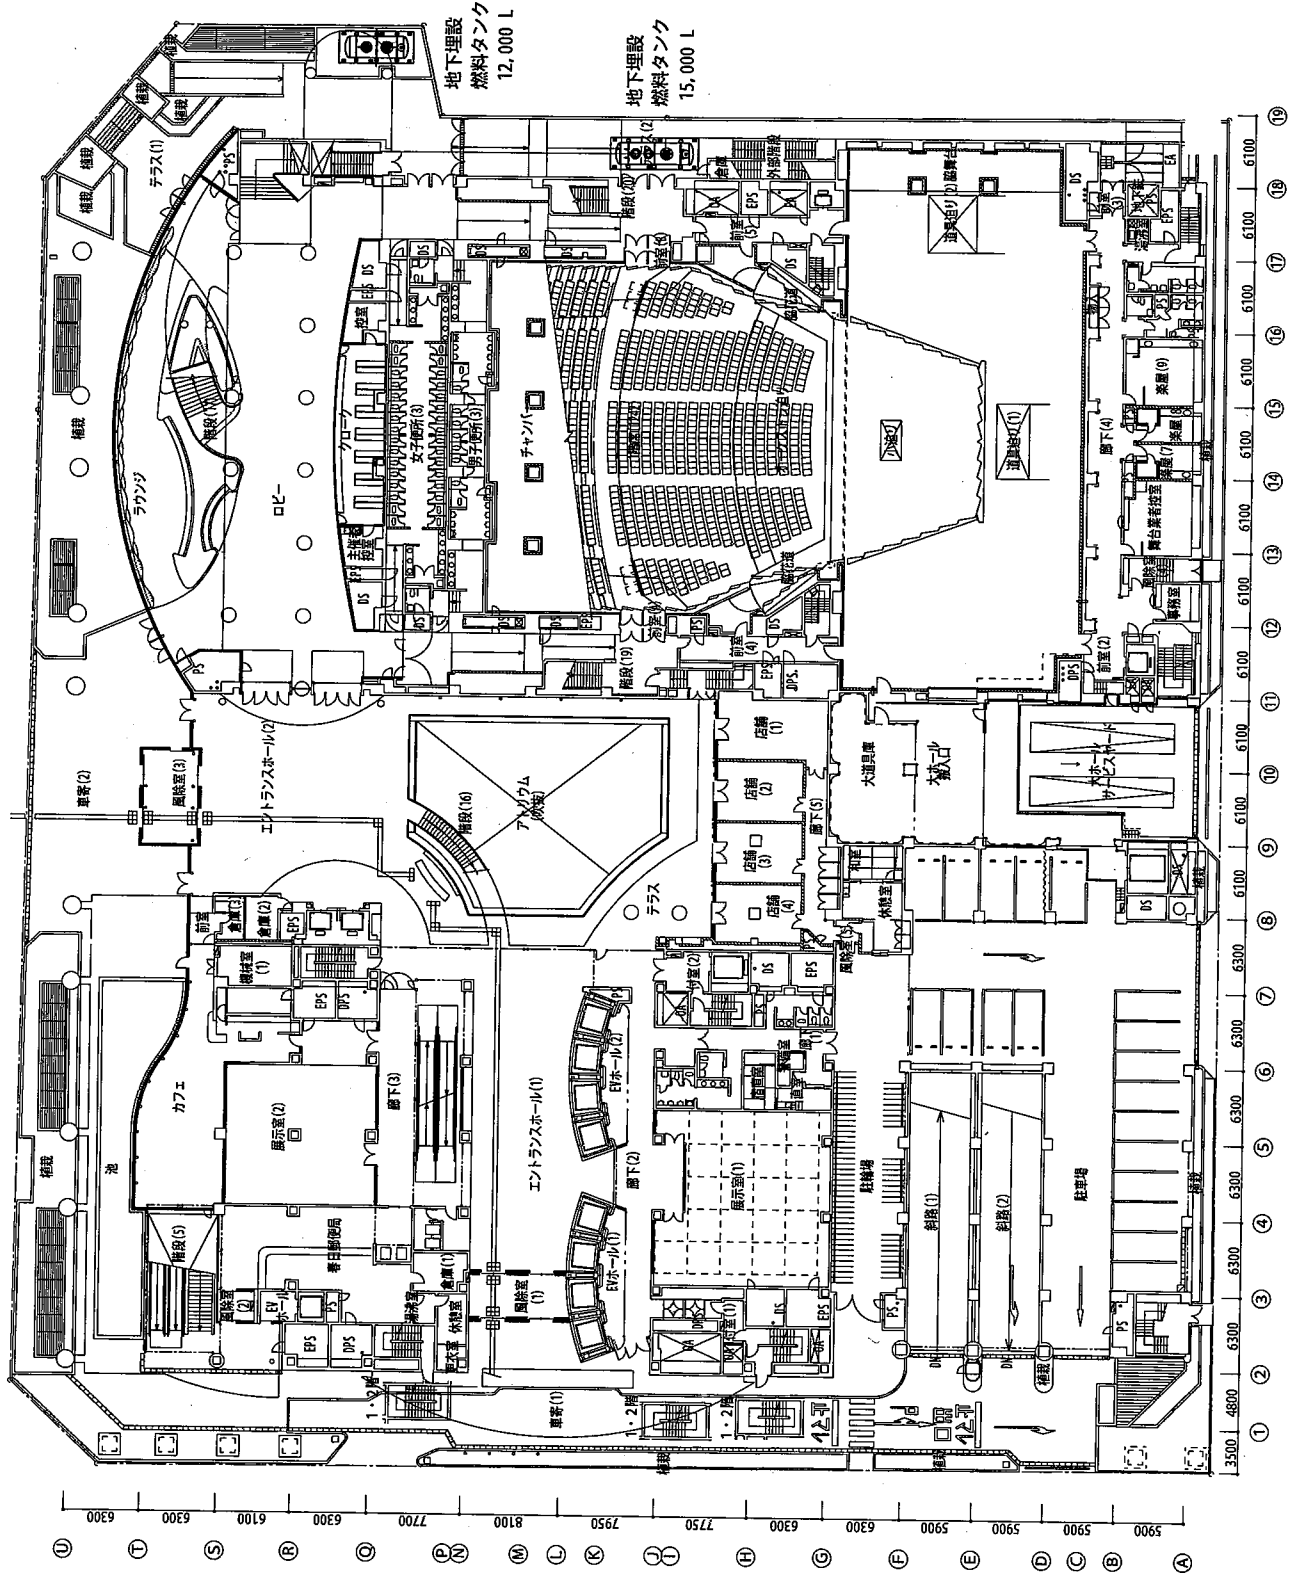

1階平面図

A 5900
 B 5900
 C 5900
 D 5900
 E 5900
 F 5900
 G 6300
 H 6300
 I 6300
 J 6300
 K 6300
 L 7750
 M 7950
 N 8100
 O 8100
 P 7700
 Q 6300
 R 6300
 S 6300

1 4800
 2 6300
 3 6300
 4 6300
 5 6300
 6 6300
 7 6300
 8 6100
 9 6100
 10 6100
 11 6100
 12 6100
 13 6100
 14 6100
 15 6100
 16 6100
 17 6100
 18 6100
 19 6100

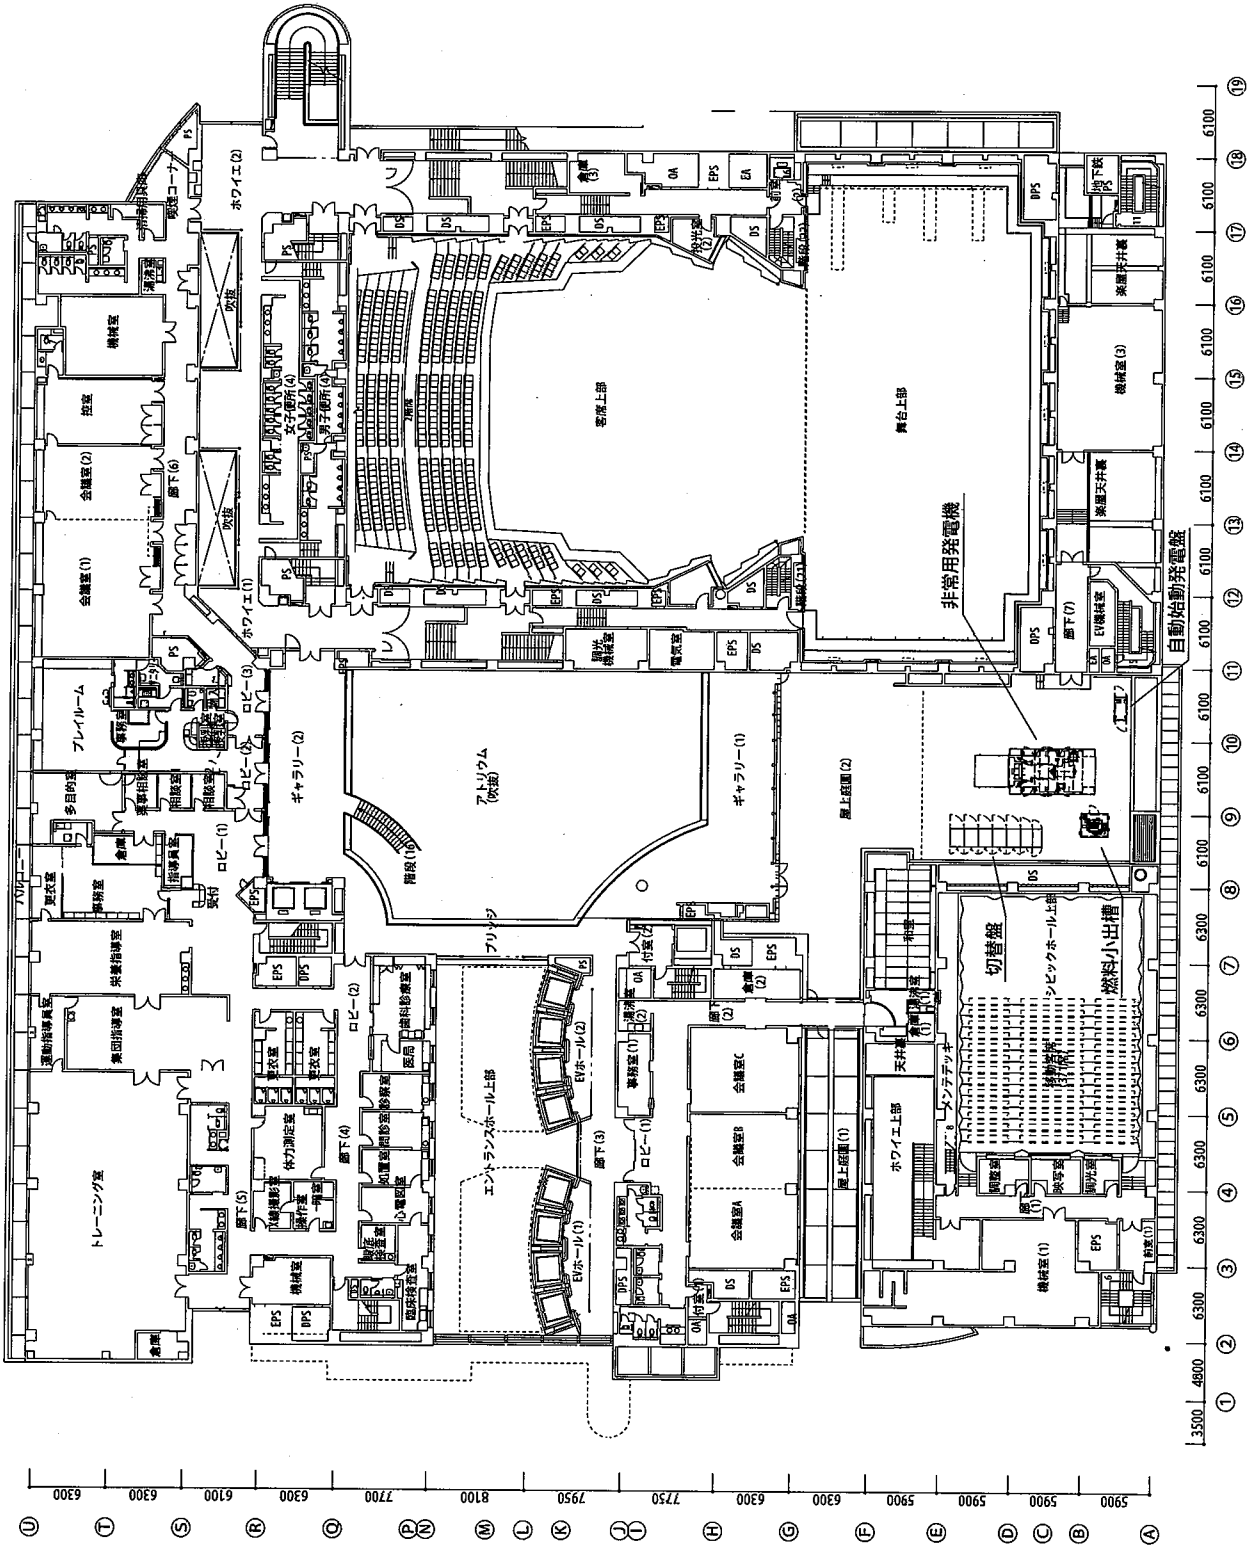

3階平面図