


別紙 2 : 貸付部分

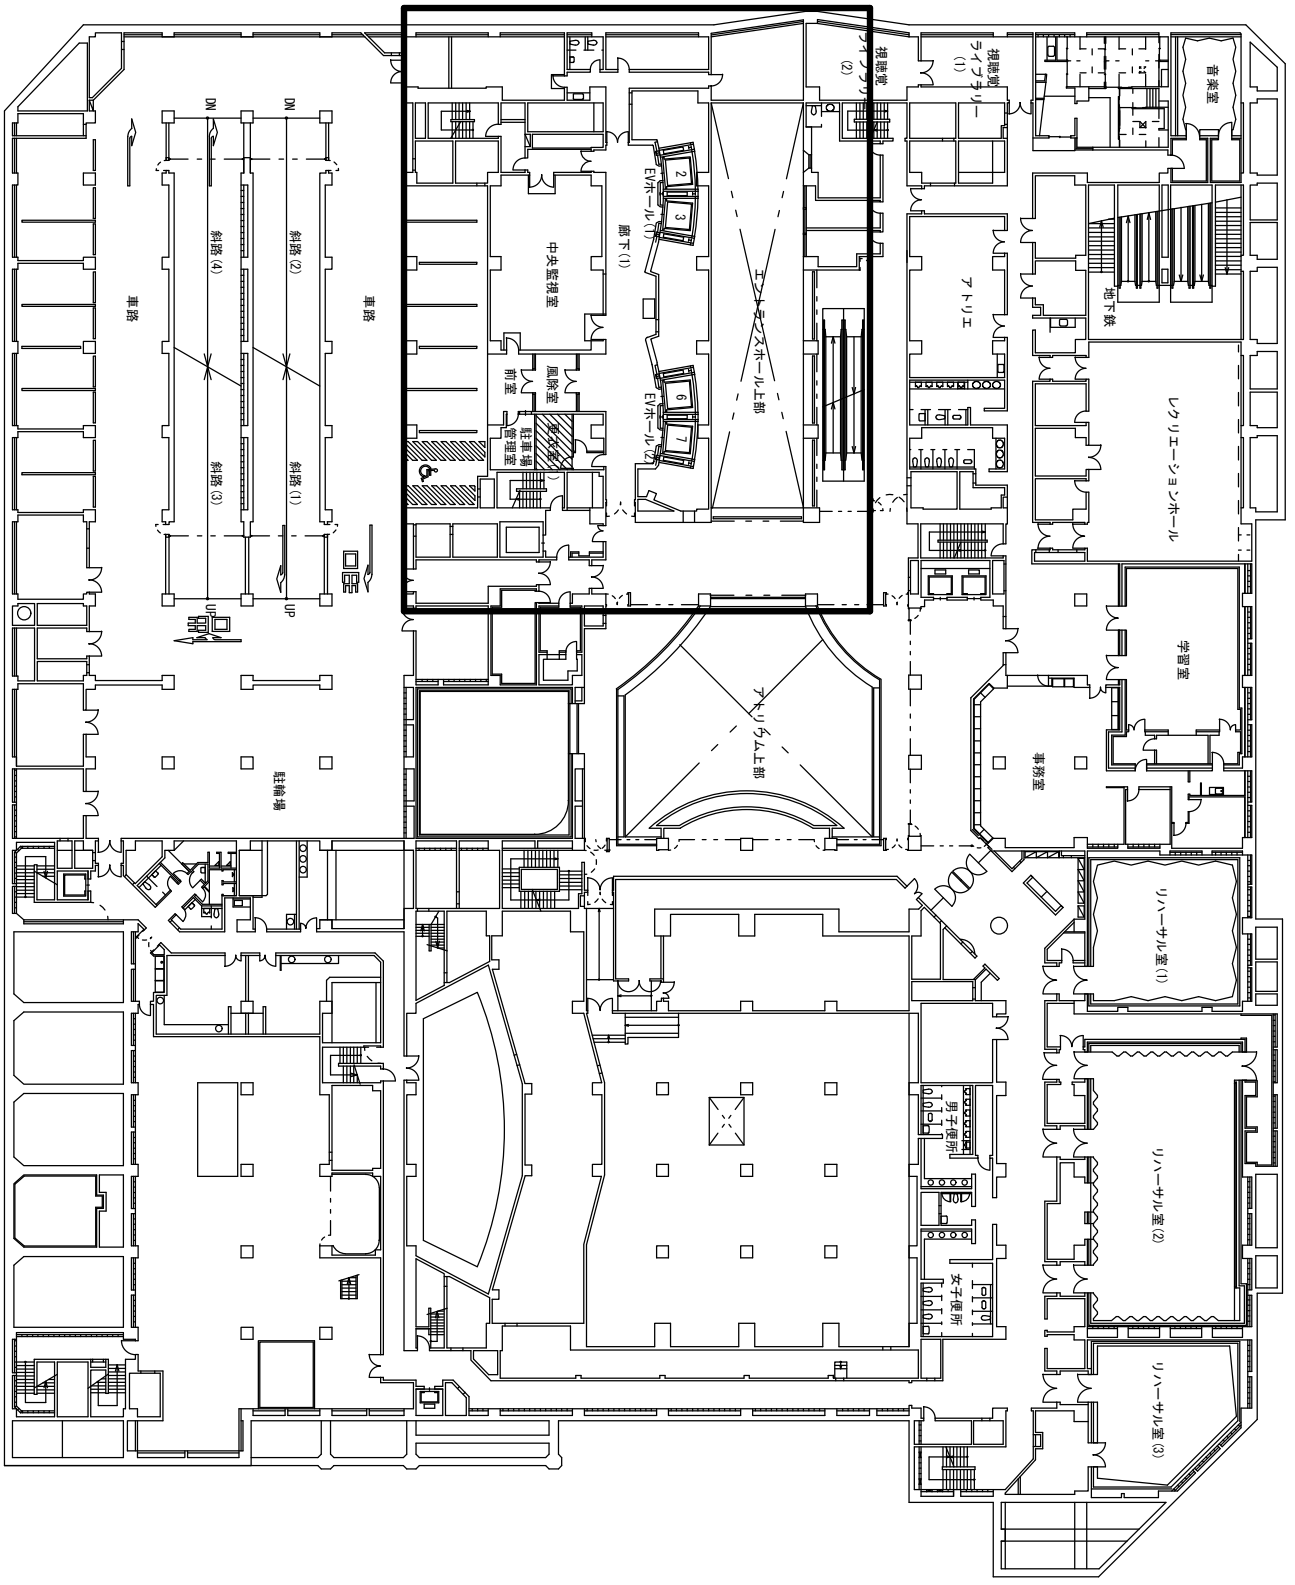

別紙 3 参照

文京シビックセンター地下1階平面図