


文京シビックホール大ホールラウンジコーナー

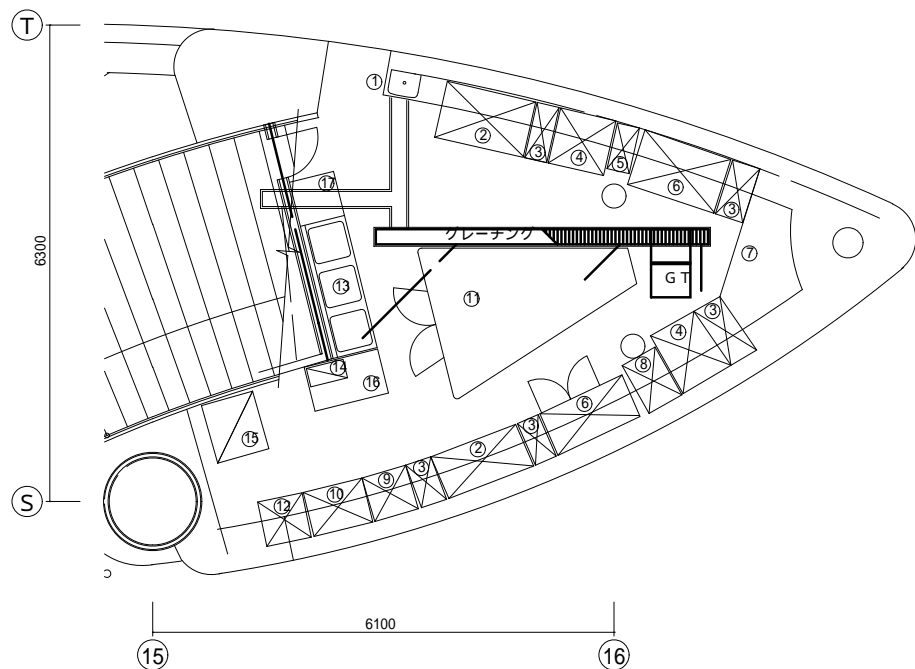

No.	品名	形式	規格寸法			台数
			W	D	H	
1	手洗器	L5D、T205Q、TS126D				1
2	テーブルキャビネット		1200	600	850	1
			1200	750	850	1
3	オープンキャビネット		350	600	850	2
			350	750	850	3
4	アイスピン付テーブル		700	750	850	2
5	テーブル		450	500	850	1
6	コールドテーブル	RW120PNA	1200	600	850	1
			1200	750	850	1
7	変形台					1
8	テーブル		800	600	850	1
9	テーブルキャビネット		650	600	850	1
10	テーブルキャビネット		800	600	850	1
11	変形マシン台					1
12	オープンキャビネット		600	600	850	1
13	3槽シンク		1800	600	850	1
14	カップ収納戸棚		500	250	600	1
15	製氷機	CM-300AYK-SA	700	790	1790	1
16	テーブルキャビネット		1000	600	850	1
17	食洗器	JWE-400TUA3-5	600	600	800 (据付900)	1

工事件名 文京シビックセンター

図面名

課長 係長 調査 設計

縮尺 1/10 1/20 1/30 1/50 1/100
1/200 1/300 1/400 1/500 1/600

文京区施設管理部施設管理課

作成年 年度
成月 度

図番号