


文京区立少年自然の家八ヶ岳高原学園 浴室棟改築その他工事概要


工 事 件 名	文京区立少年自然の家八ヶ岳高原学園浴室棟改築その他工事 文京区立少年自然の家八ヶ岳高原学園浴室棟改築その他電気設備工事 文京区立少年自然の家八ヶ岳高原学園浴室棟改築その他機械設備工事
工 事 場 所	長野県南佐久郡南牧村大字野辺山字喜峯ヶ丘 19 番 1
敷 地 面 積	152,026.11 m ²
地 域 地 区	無指定(都市計画区域外)
用 途	簡易宿所
構 造	鉄筋コンクリート造、一部鉄骨鉄筋コンクリート造及び木造
規 模	地上 2 階建 高 さ 13.49m 建築面積 5,511.23 m ² 延床面積 9,004.49 m ²

工 事 概 要


- ・改 築 工 事 : 建築工事、解体工事、昇降機設備工事、外構工事
- ・電 気 設 備 工 事 : 受変電設備工事、動力設備工事、電灯設備工事、非常用発電設備工事、電話設備工事、放送設備工事、自動火災報知設備工事、避雷設備工事
- ・機 械 設 備 工 事 : 空気調和設備工事、換気設備工事、自動制御設備工事、給排水衛生設備工事、消火設備工事、ガス設備工事


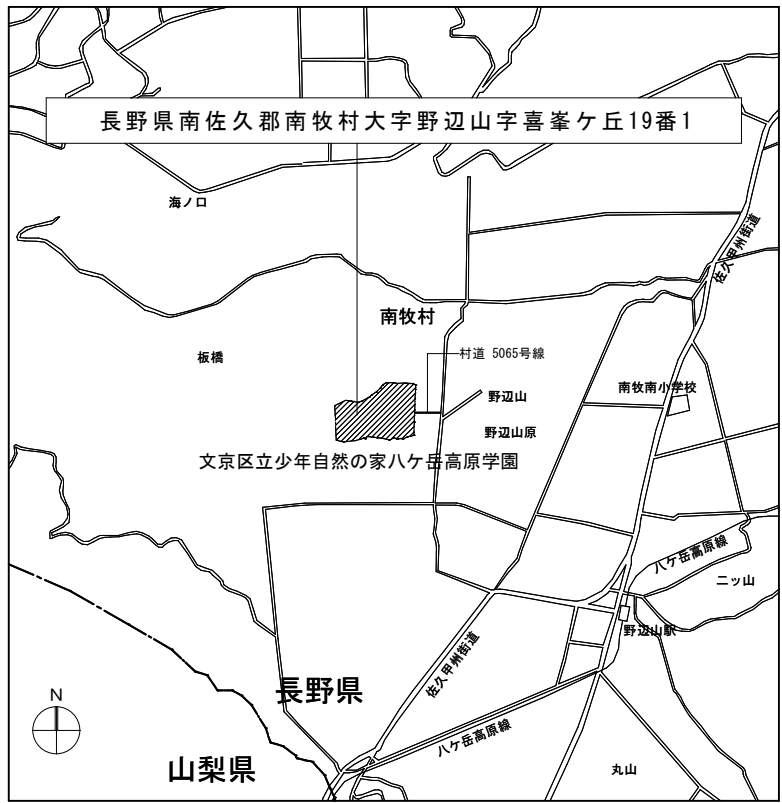


案内図

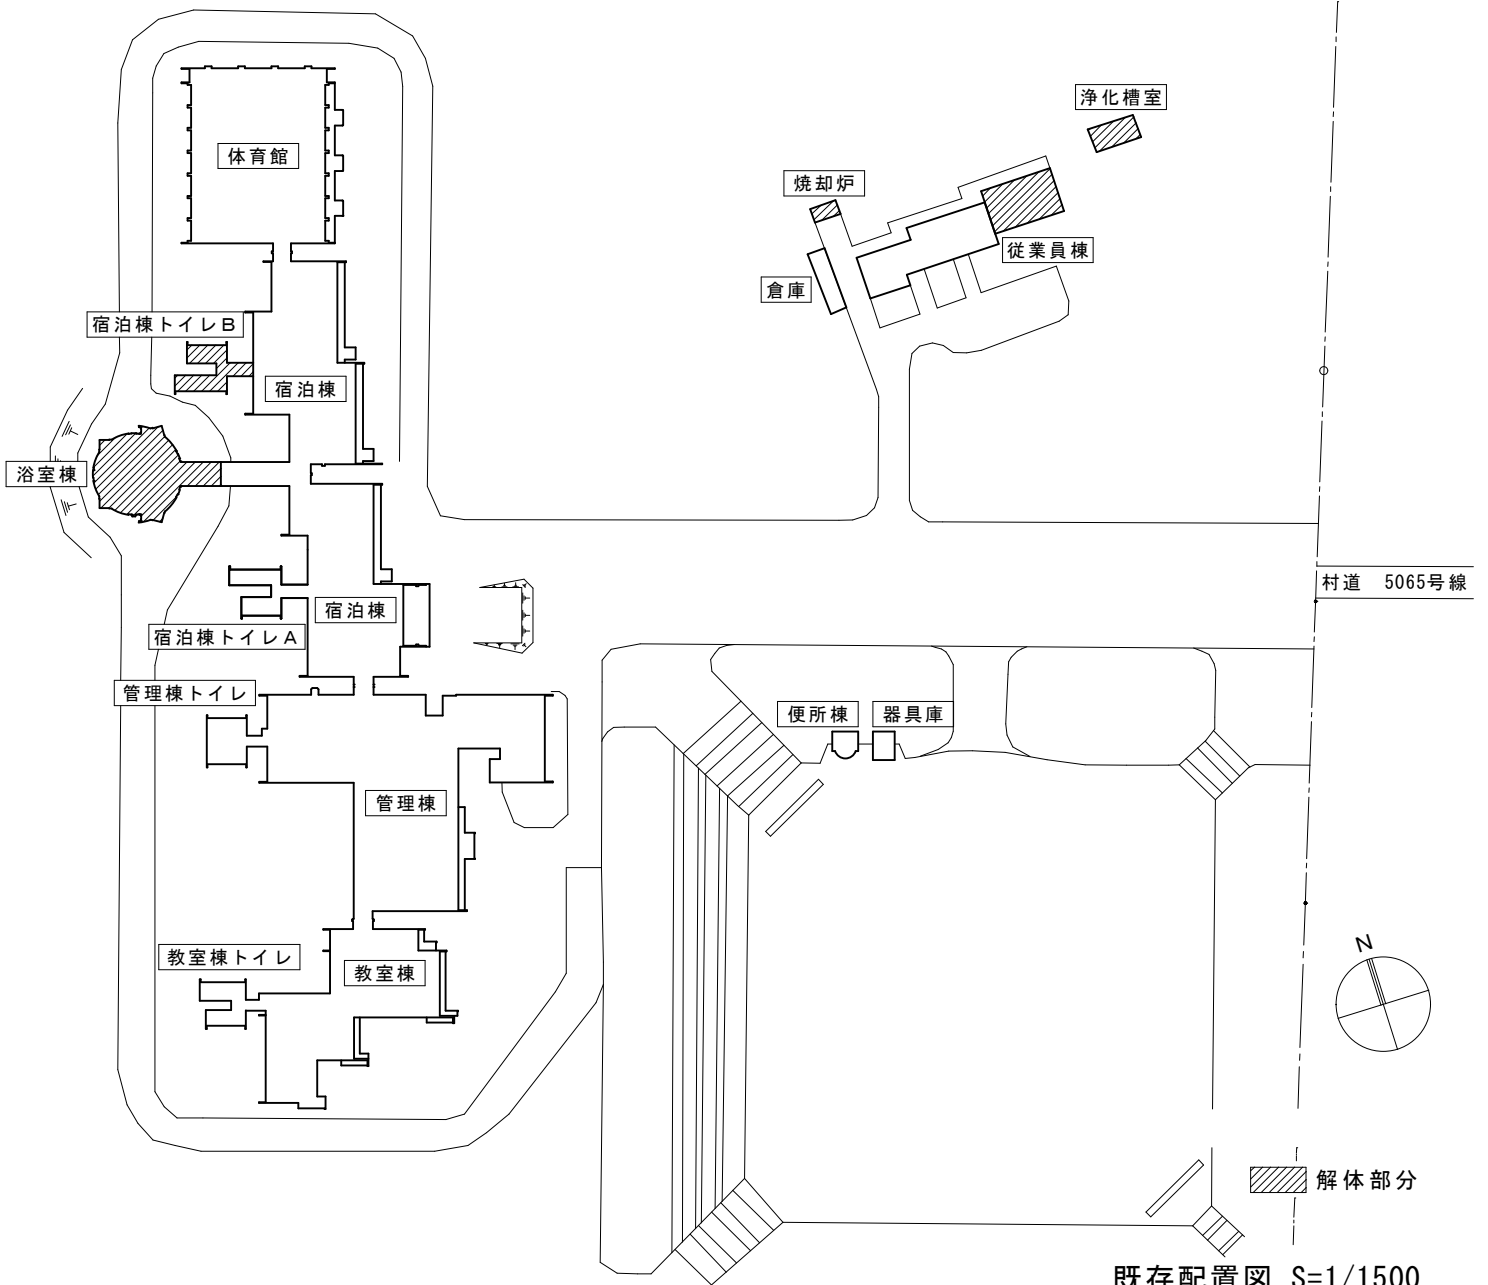



既存配置図 S=1/1500

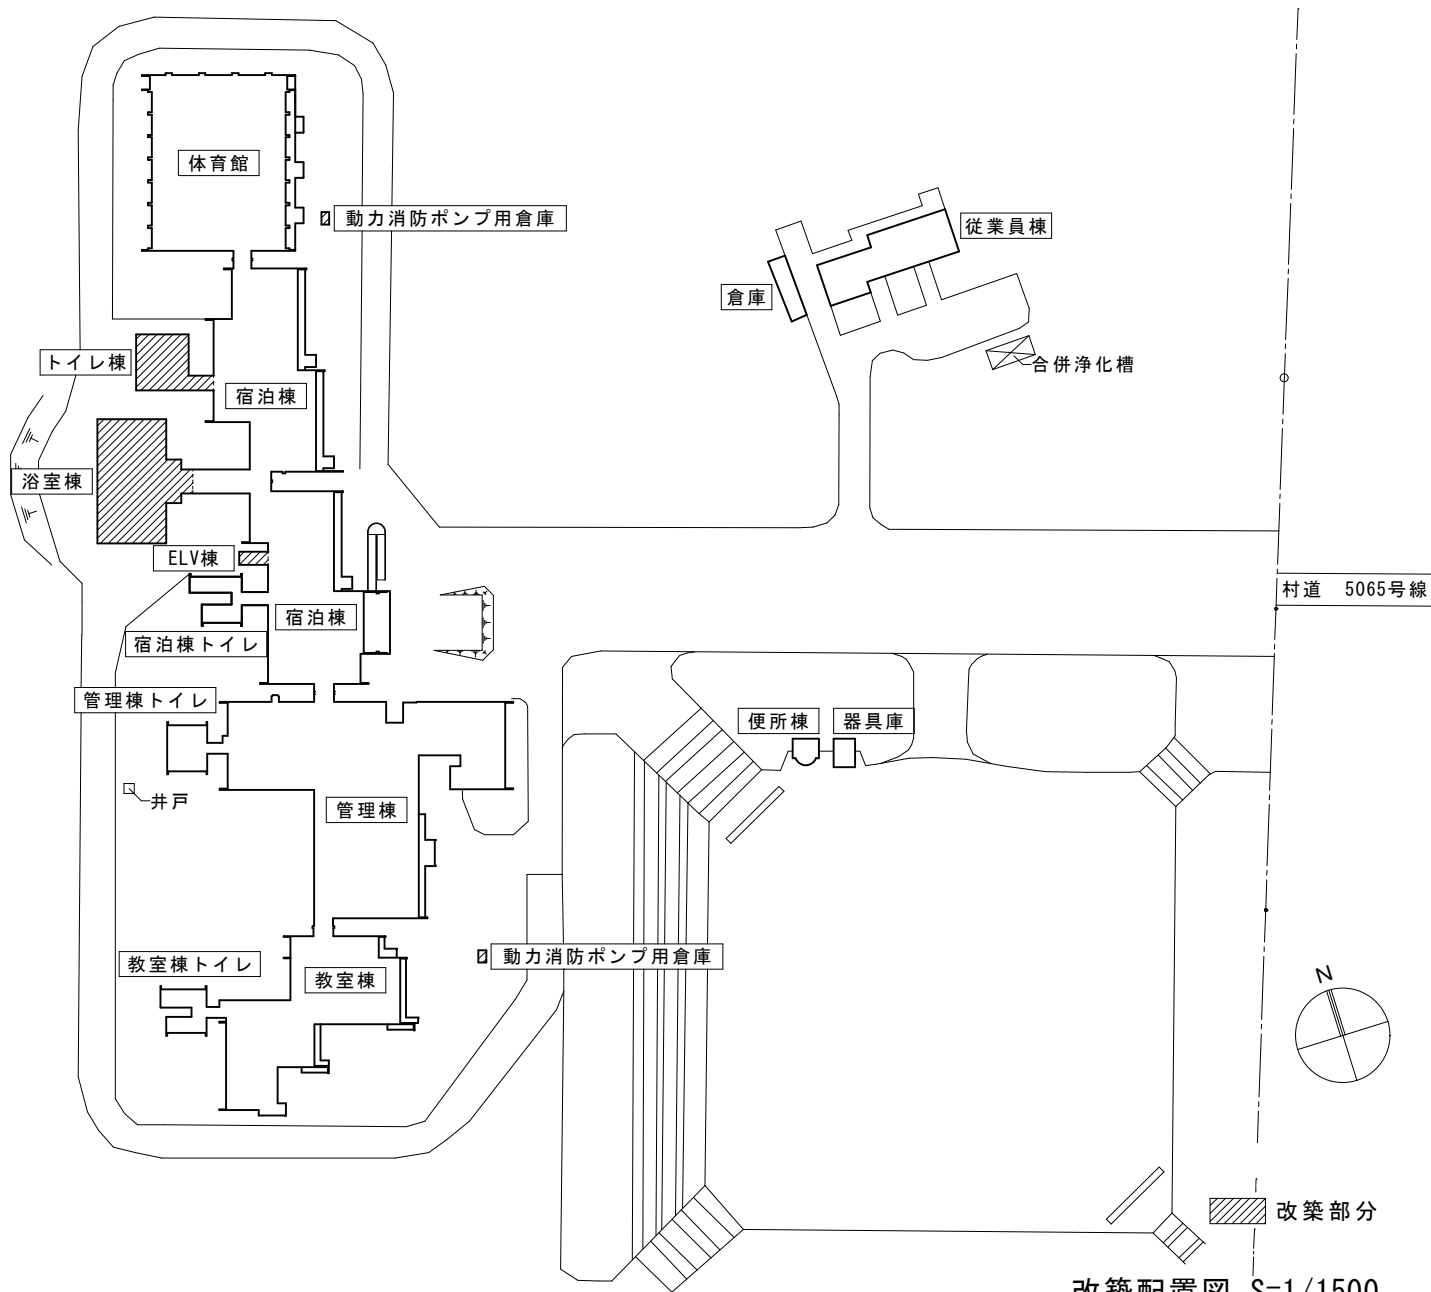

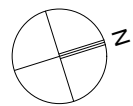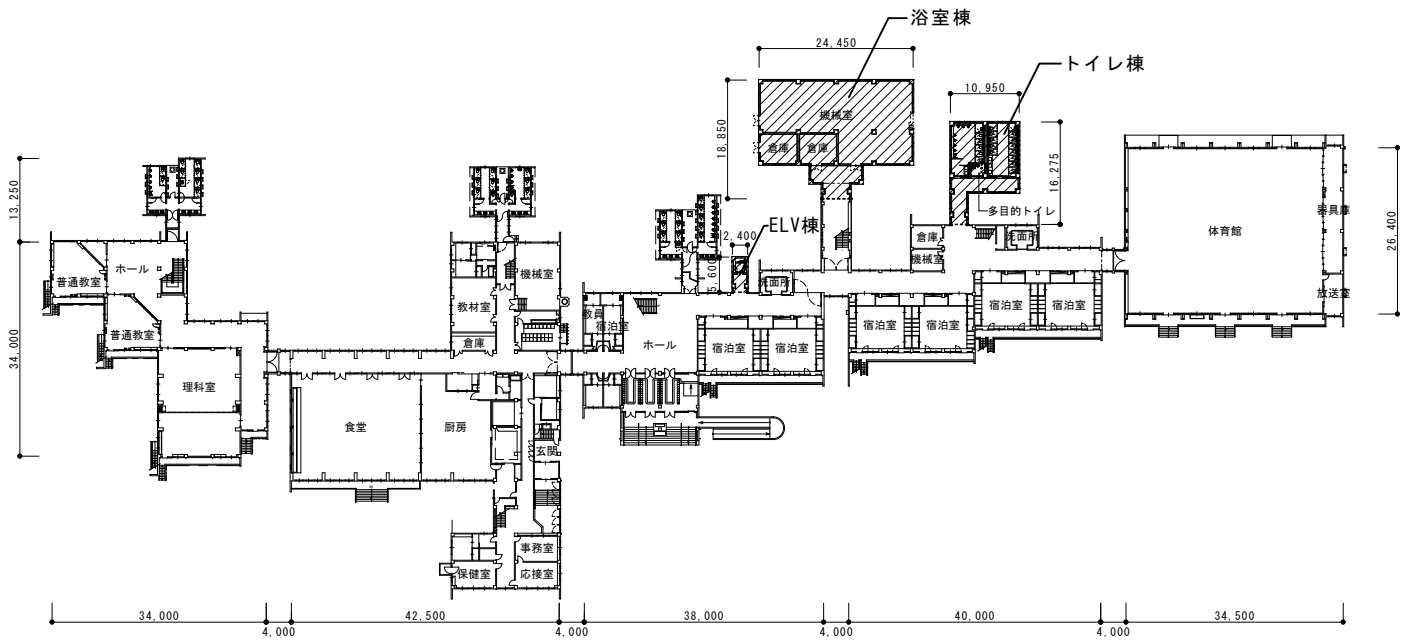

改築部分

1階平面図 S=1/1200

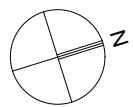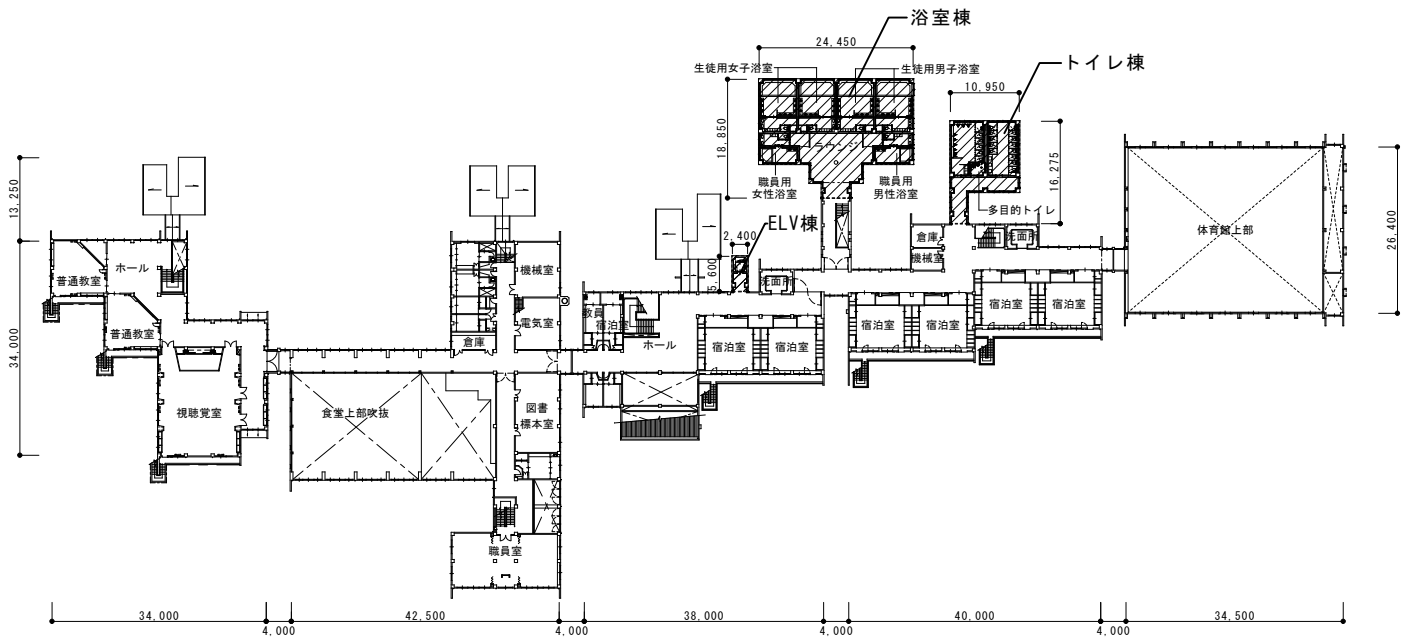

改築部分

2階平面図 S=1/1200