

公園再整備工事(文京区立久堅公園) 概要

工事件名：公園再整備工事(文京区立久堅公園)

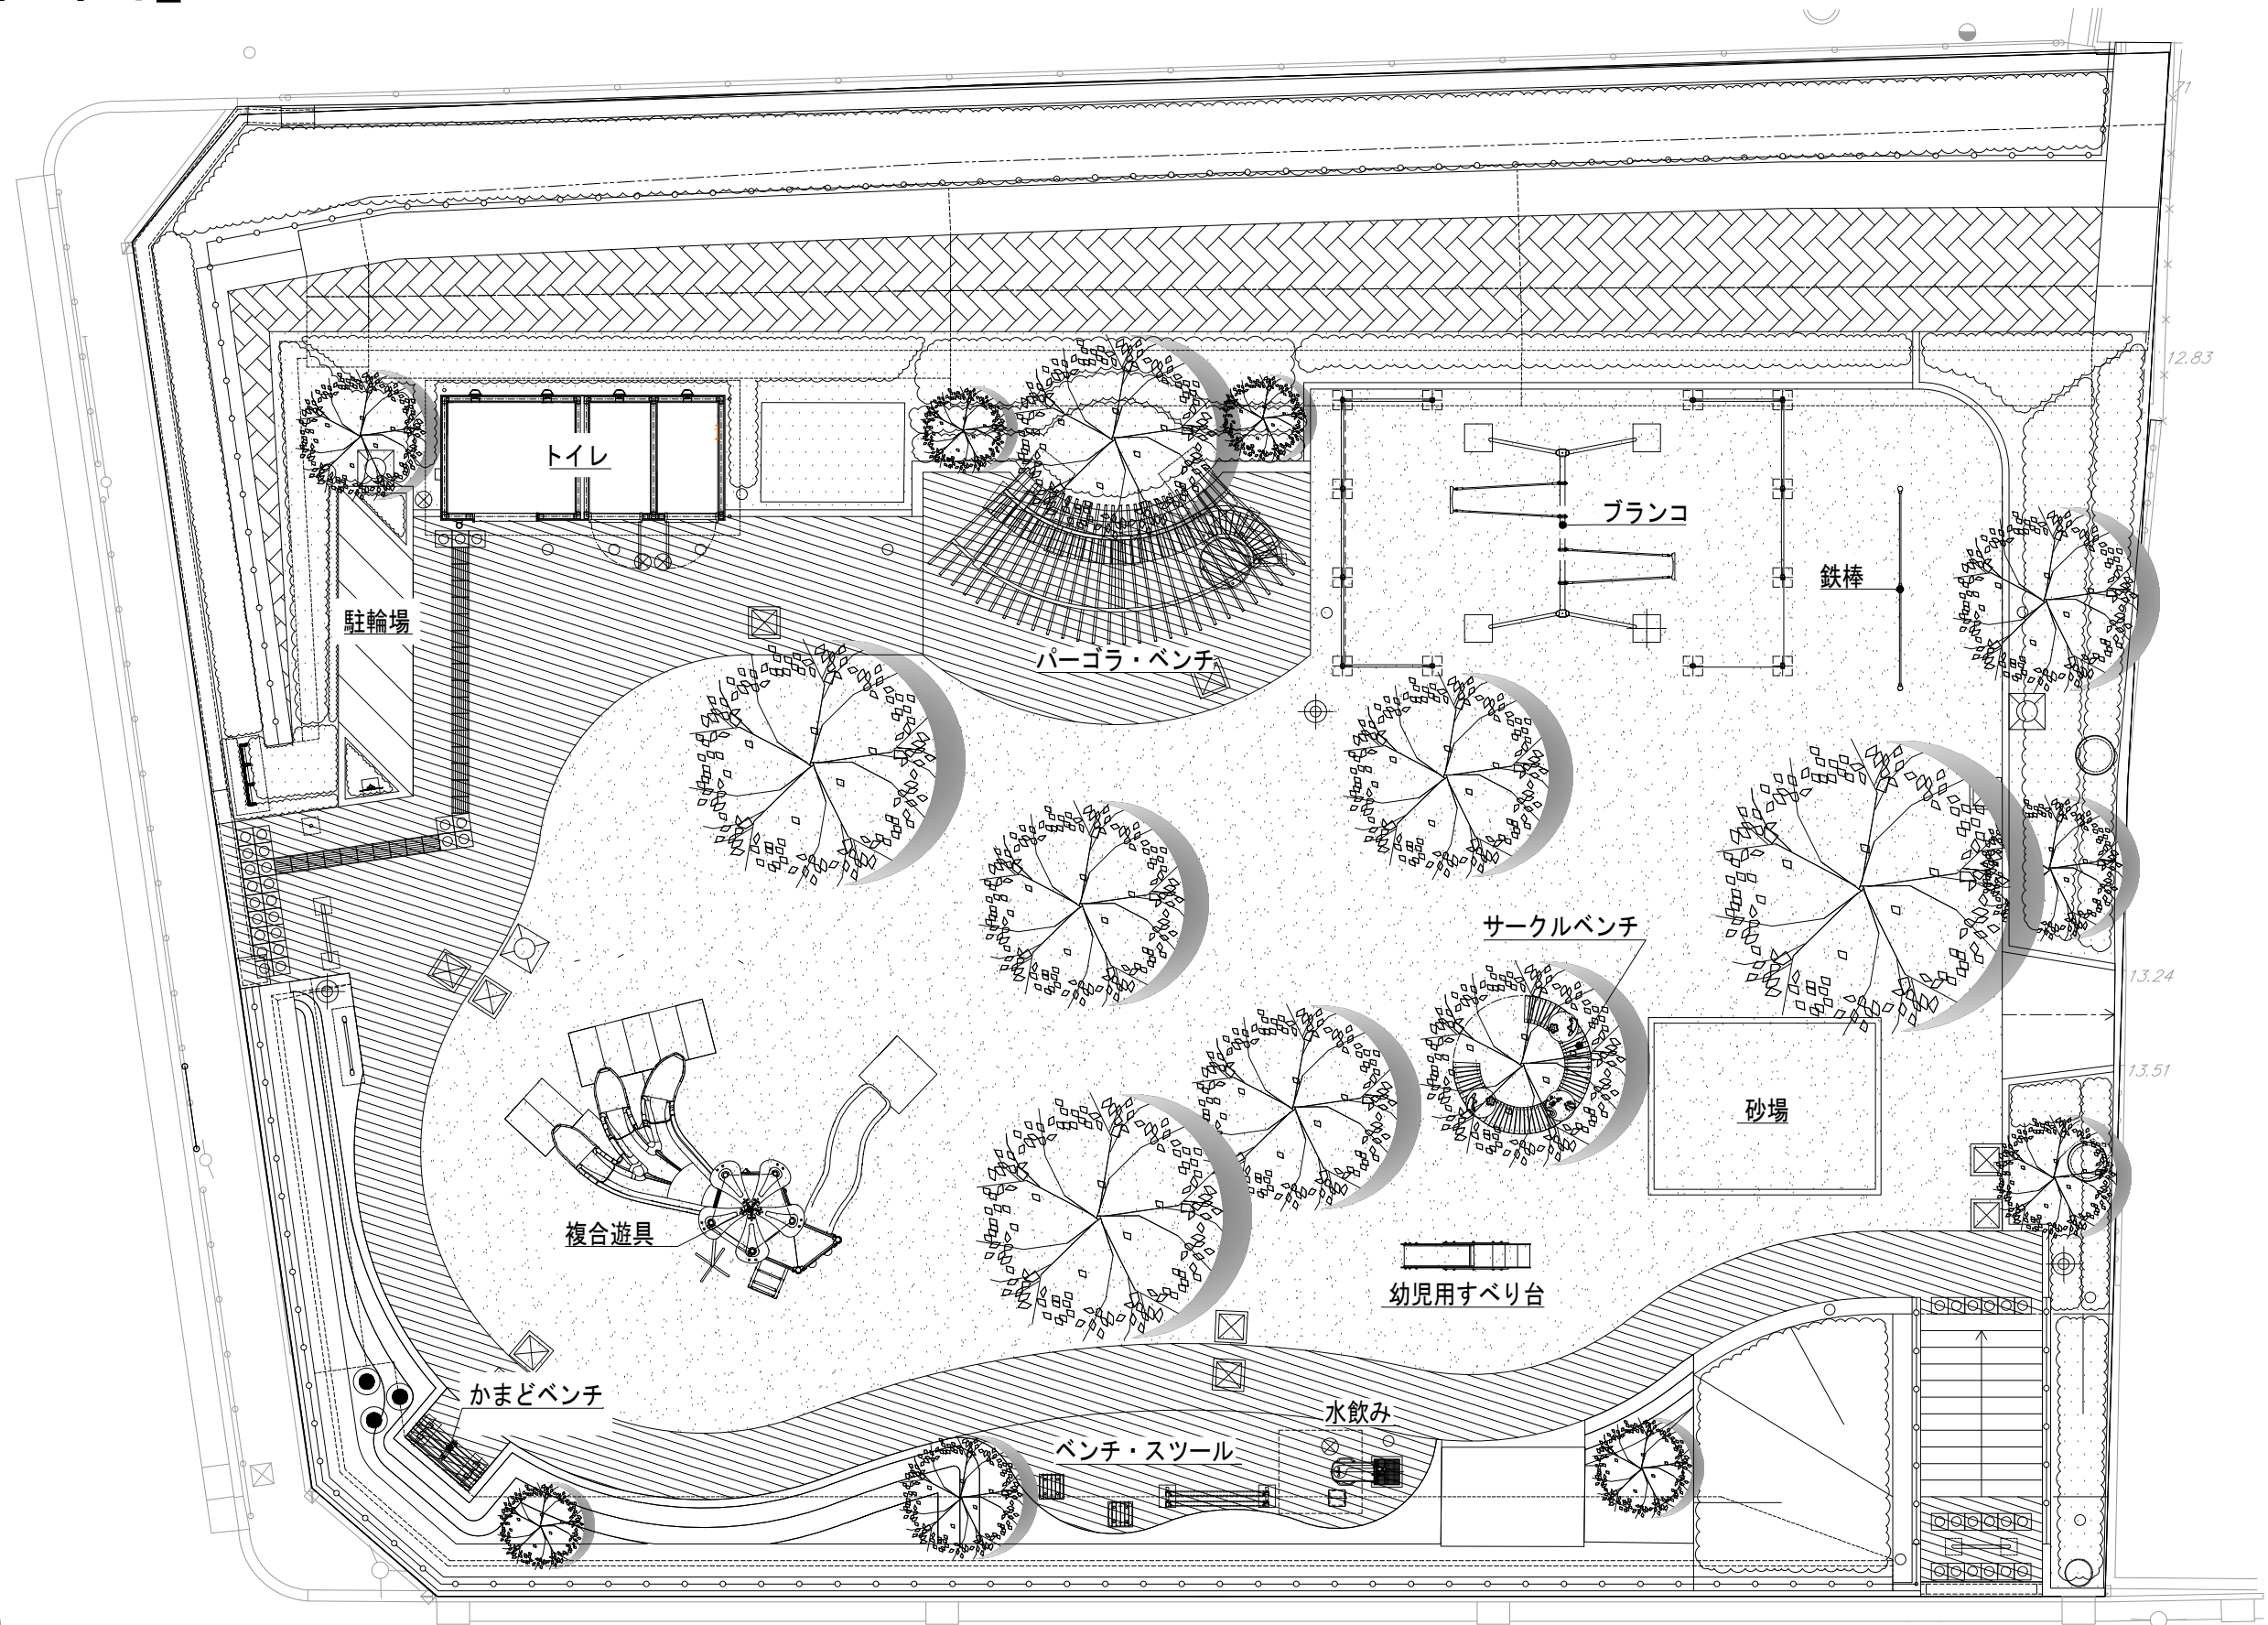
工事箇所：文京区小石川五丁目 27 番

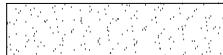

工事概要：施設撤去工、敷地造成工、擁壁工、遊具設置工、園路舗装工、
トイレ設置工、休憩施設設置工、植栽工

【案内図】



【平面図】



	ダスト舗装
	洗い出しコンクリート舗装