


江戸川橋B自転車駐車場の一時利用制への一部変更について

1 概要

定期利用制の江戸川橋B自転車駐車場の一部を一時利用制に変更する。

2 名称等

- (1) 名称： 江戸川橋B自転車駐車場（一時利用制）
- (2) 設置場所： 文京区関口一丁目二十番先
- (3) 台数： 39台
- (4) 位置図

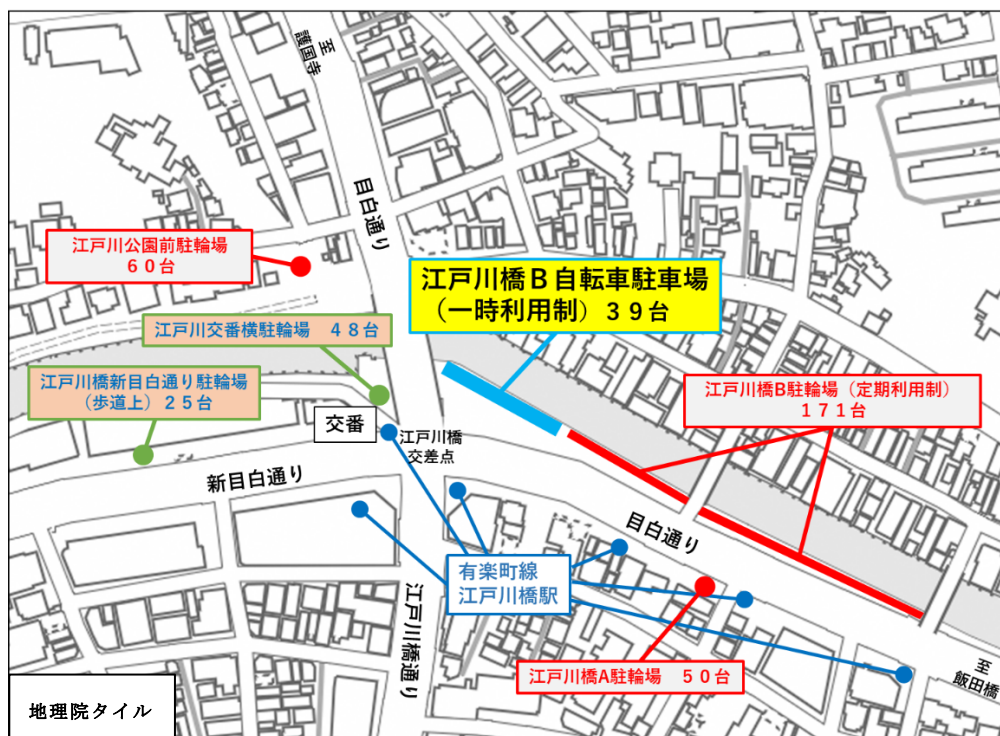

(5) 平面図（別紙参照）

3 運用開始予定

令和5年6月1日（木）

4 使用料（一時利用制自転車駐車場）

2時間以内：無料

2時間超：10時間ごとに100円（交通系ICカード対応）

5 今後のスケジュール（案）


令和5年5月 一時利用制ラック等の設置

6月1日 運用開始


A area

自転車	型番等	ピッチ	台数
平置ラック(電磁ロック)	Bロック	@400	39台


- ※ 精算機(看板付) 1台
- ※ 利用案内看板 1台
- ※ 照明柱(H3500) 1本
- ※ 照明 2台
- ※ ゴム製区画線(W100・8050mm・7650mm)
- ※ 駐輪場面積 34.1㎡
- ※ コンクリート打設 12.19㎡

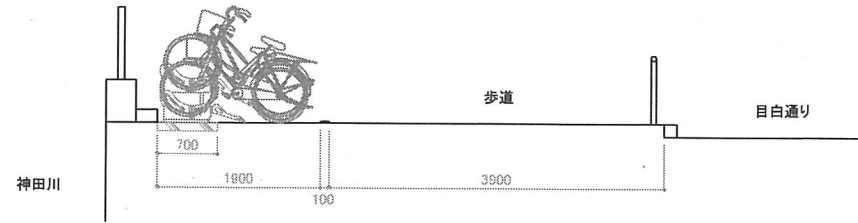

A-A'断面図

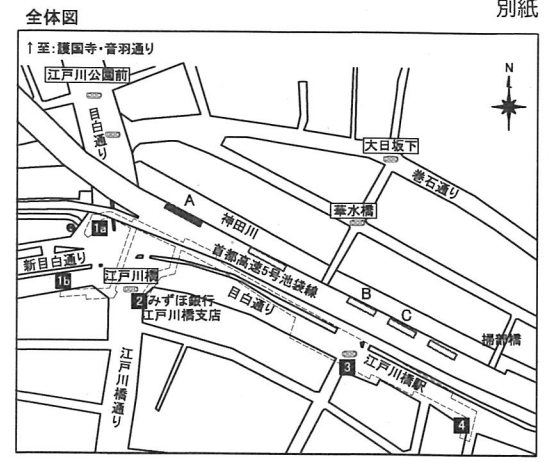

■ 施工箇所

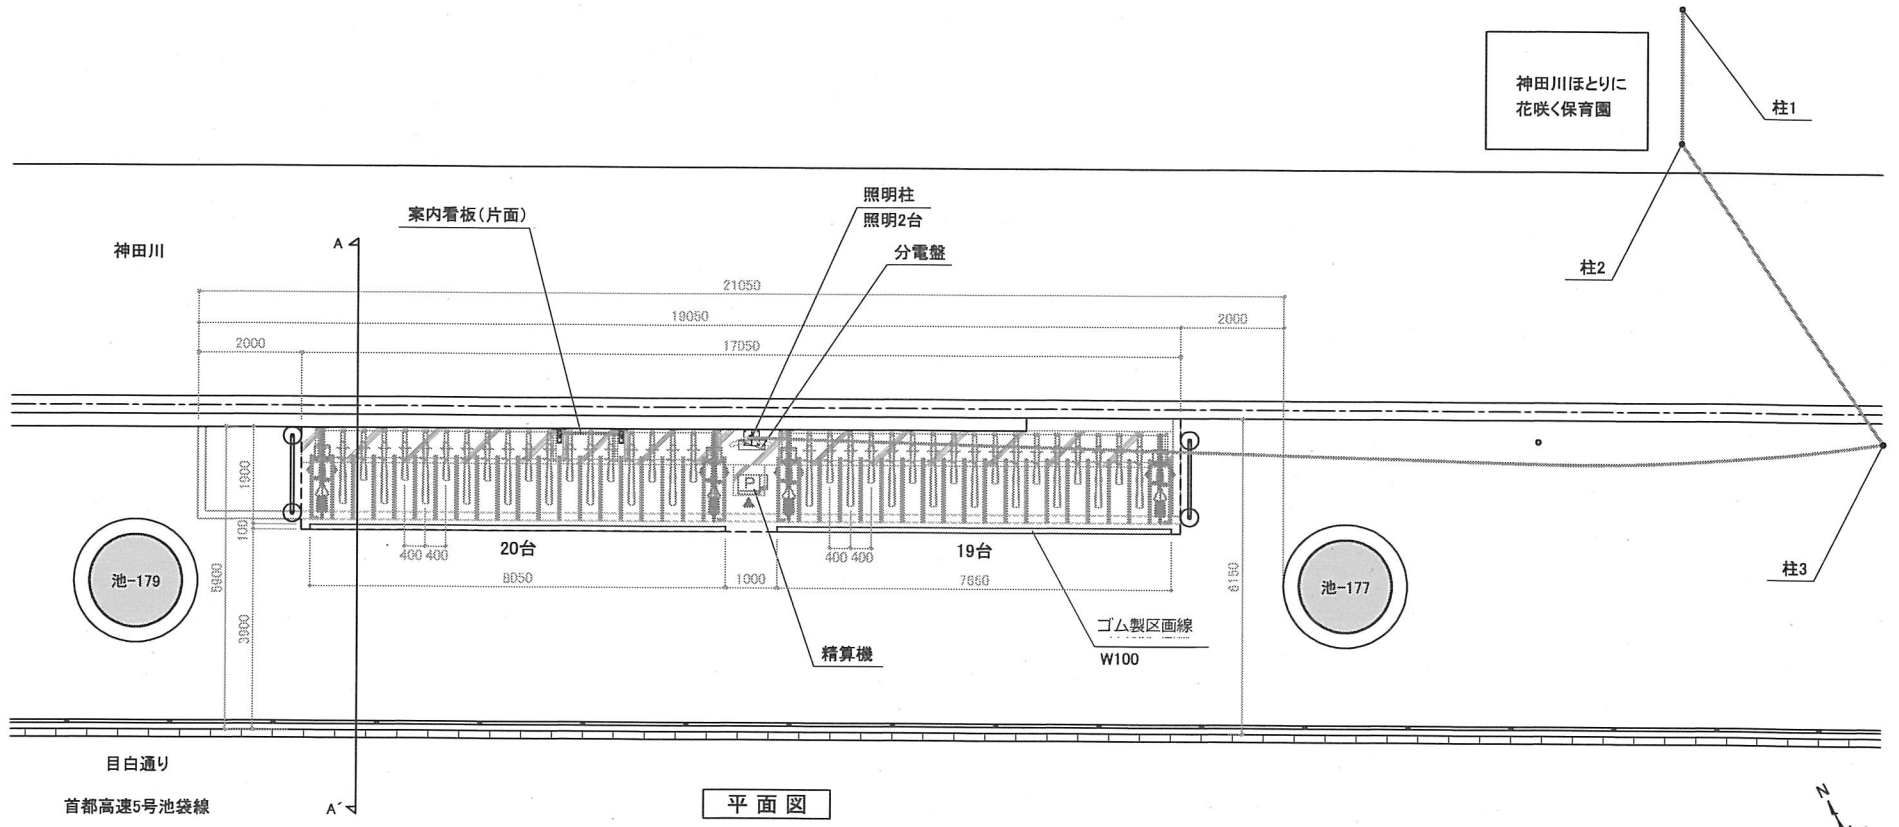

平面図