

【土木部みどり公園課】

## 文京区立元町公園整備工事（第1期） 概要

工事件名：文京区立元町公園整備工事（第1期）

工事箇所：文京区本郷一丁目1番

工事概要：施設等撤去工、伐採・剪定工、擁壁工、施設補修工



道路付帯工事工、仮設工

### 【案内図】



# 元町公園整備計画案

【議案第81号関係参考資料】

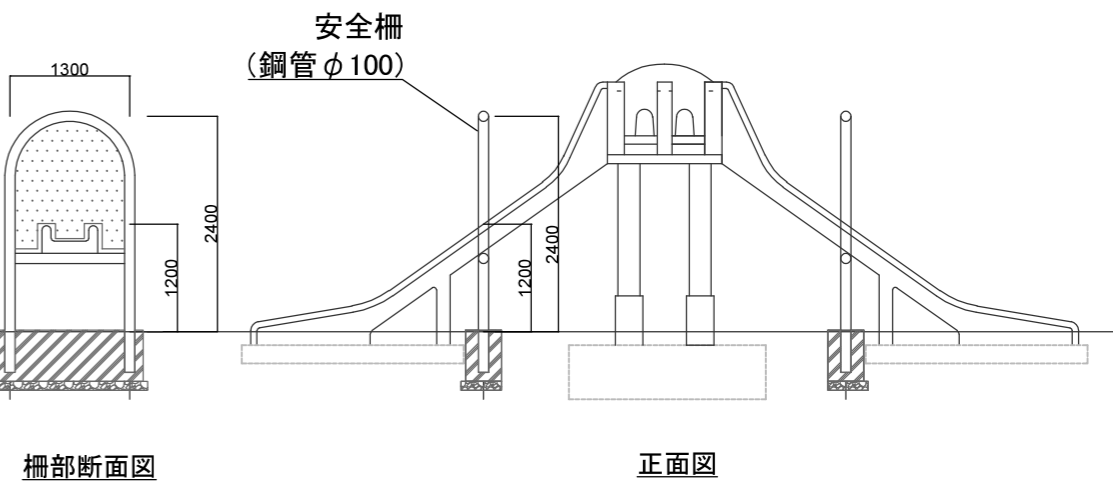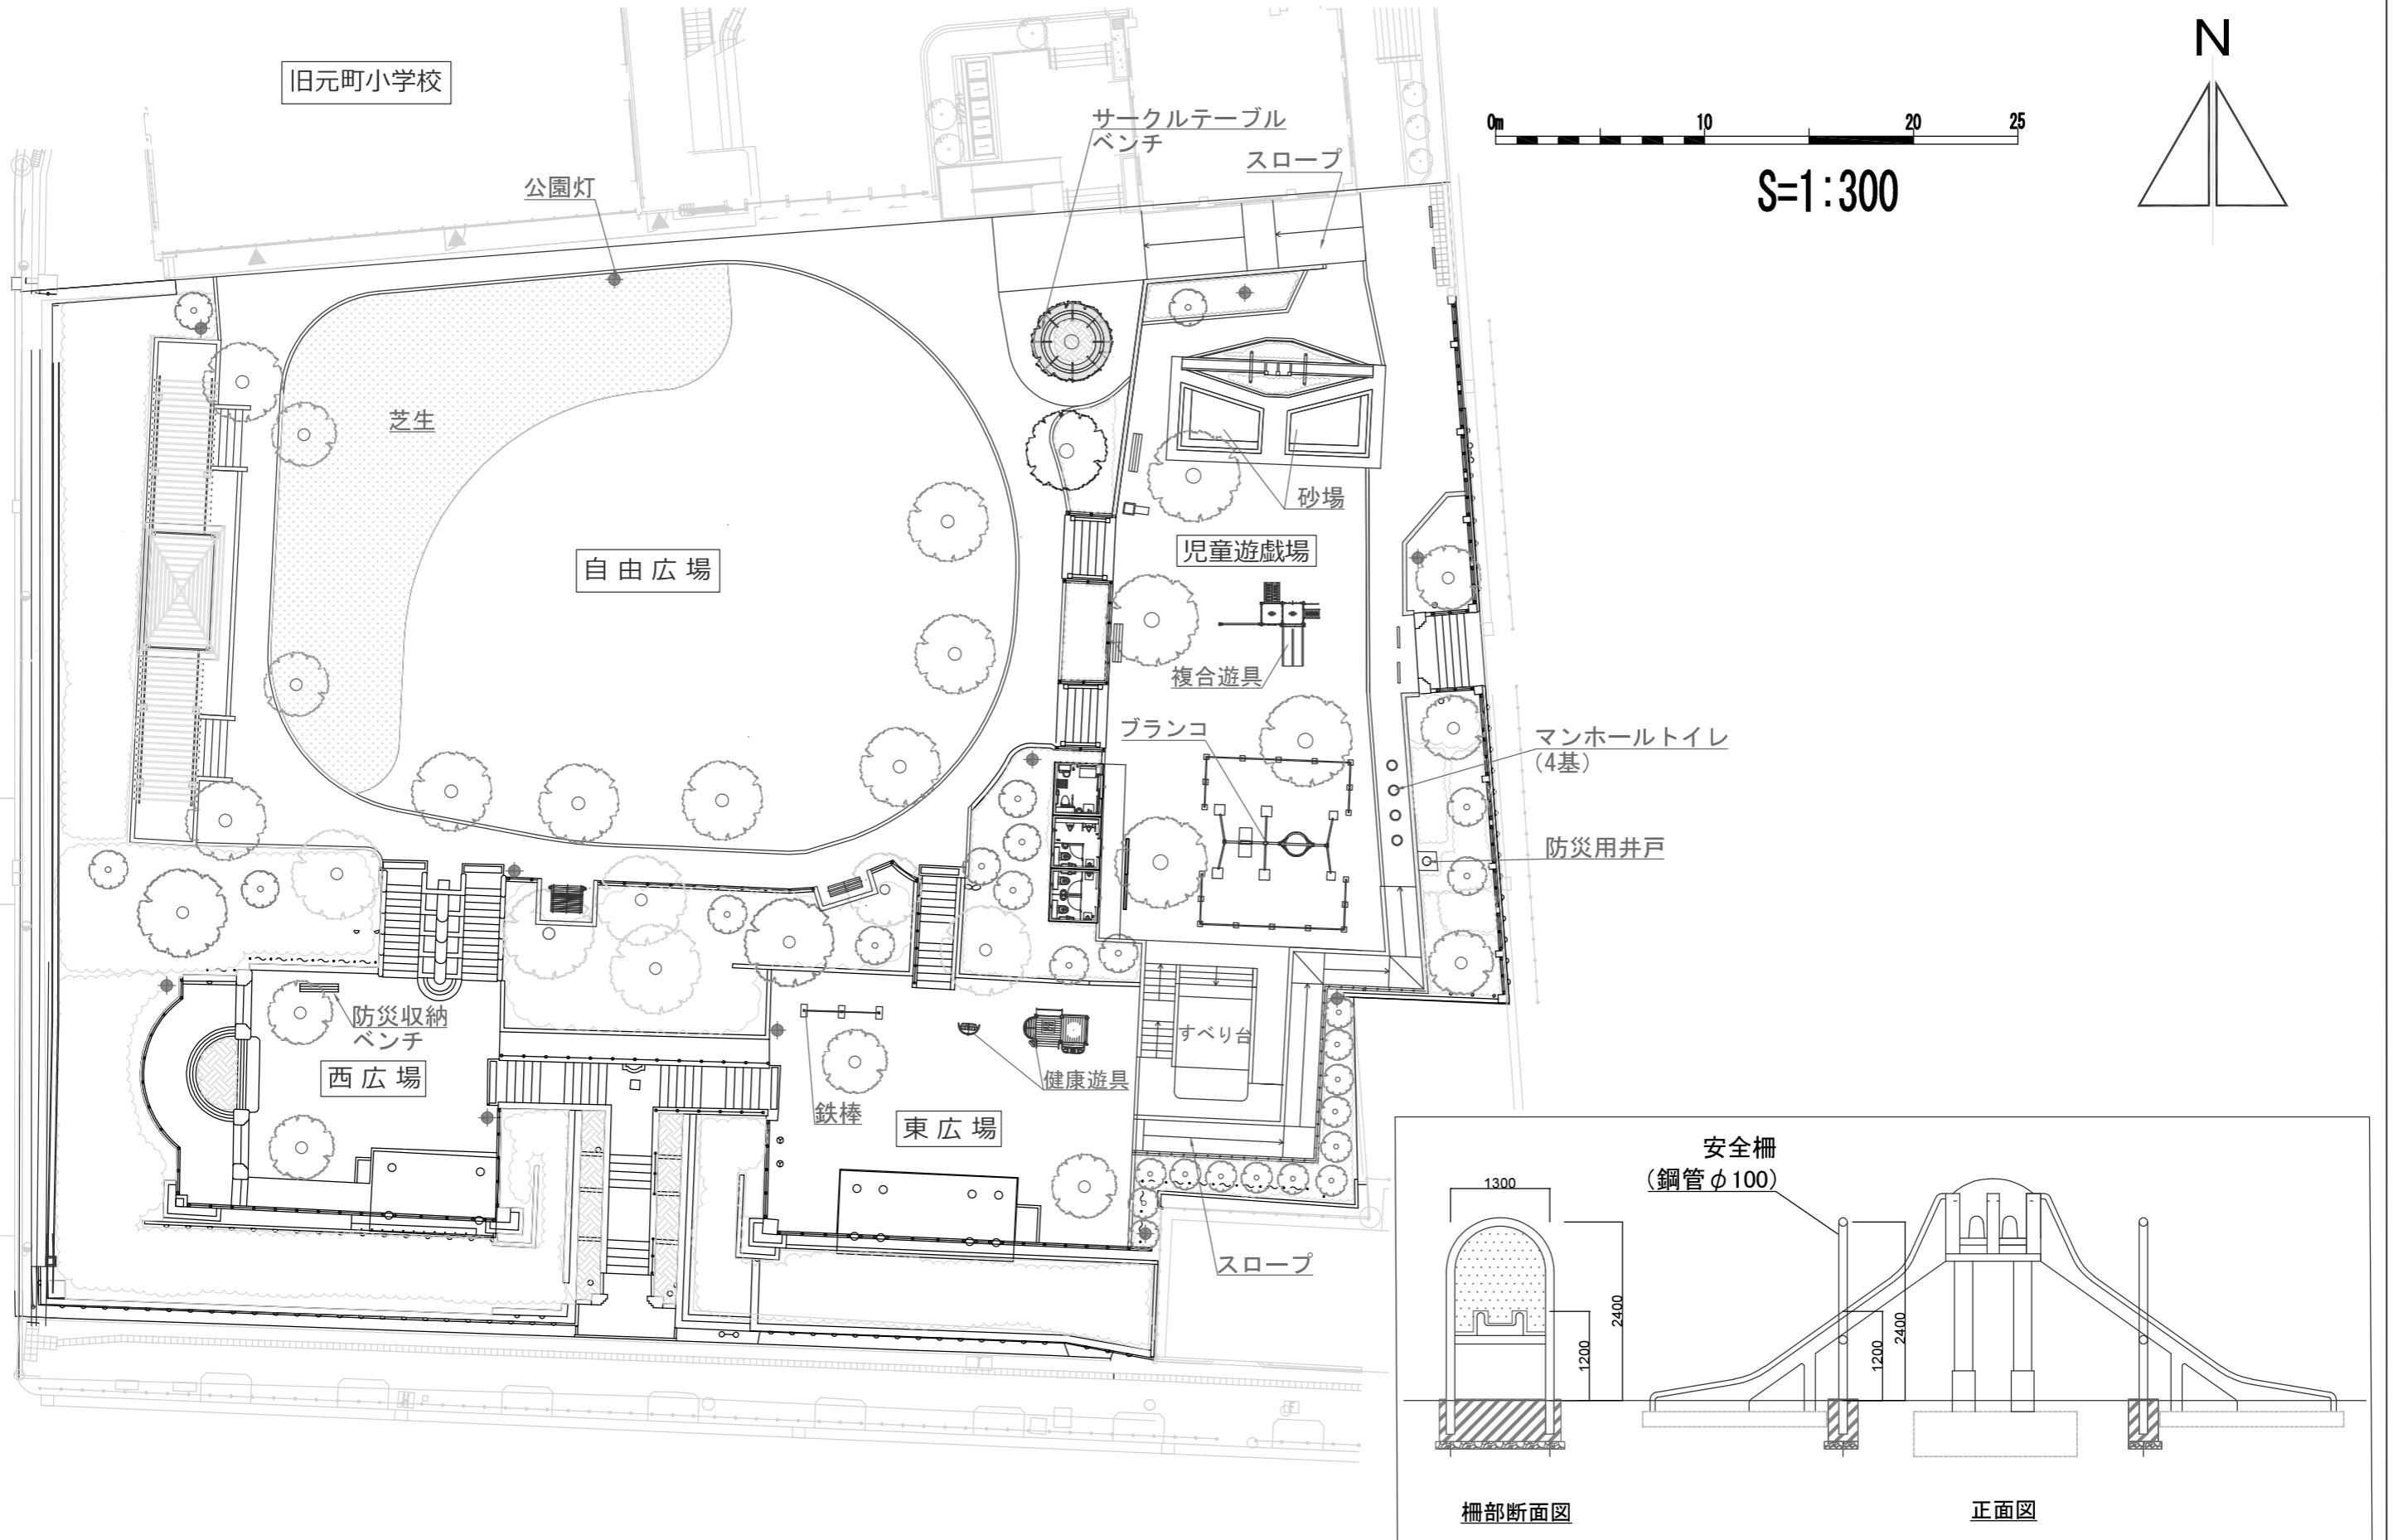

安全柵詳細図