

文京区立元町公園整備工事（第2期） 概要

工事件名：文京区立元町公園整備工事（第2期）

工事箇所：文京区本郷一丁目1番




工事概要：植栽工、給水設備工、雨水排水設備工、汚水排水設備工、電気設備工、
園路広場整備工、擁壁工、遊戯施設整備工、サービス施設整備工、
管理施設整備工、建築施設組立設置工、修景施設整備工、道路付帯工事工、
防災施設整備工

【案内図】



元町公園整備工事平面図

旧元町小学校

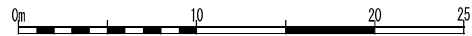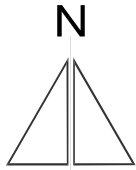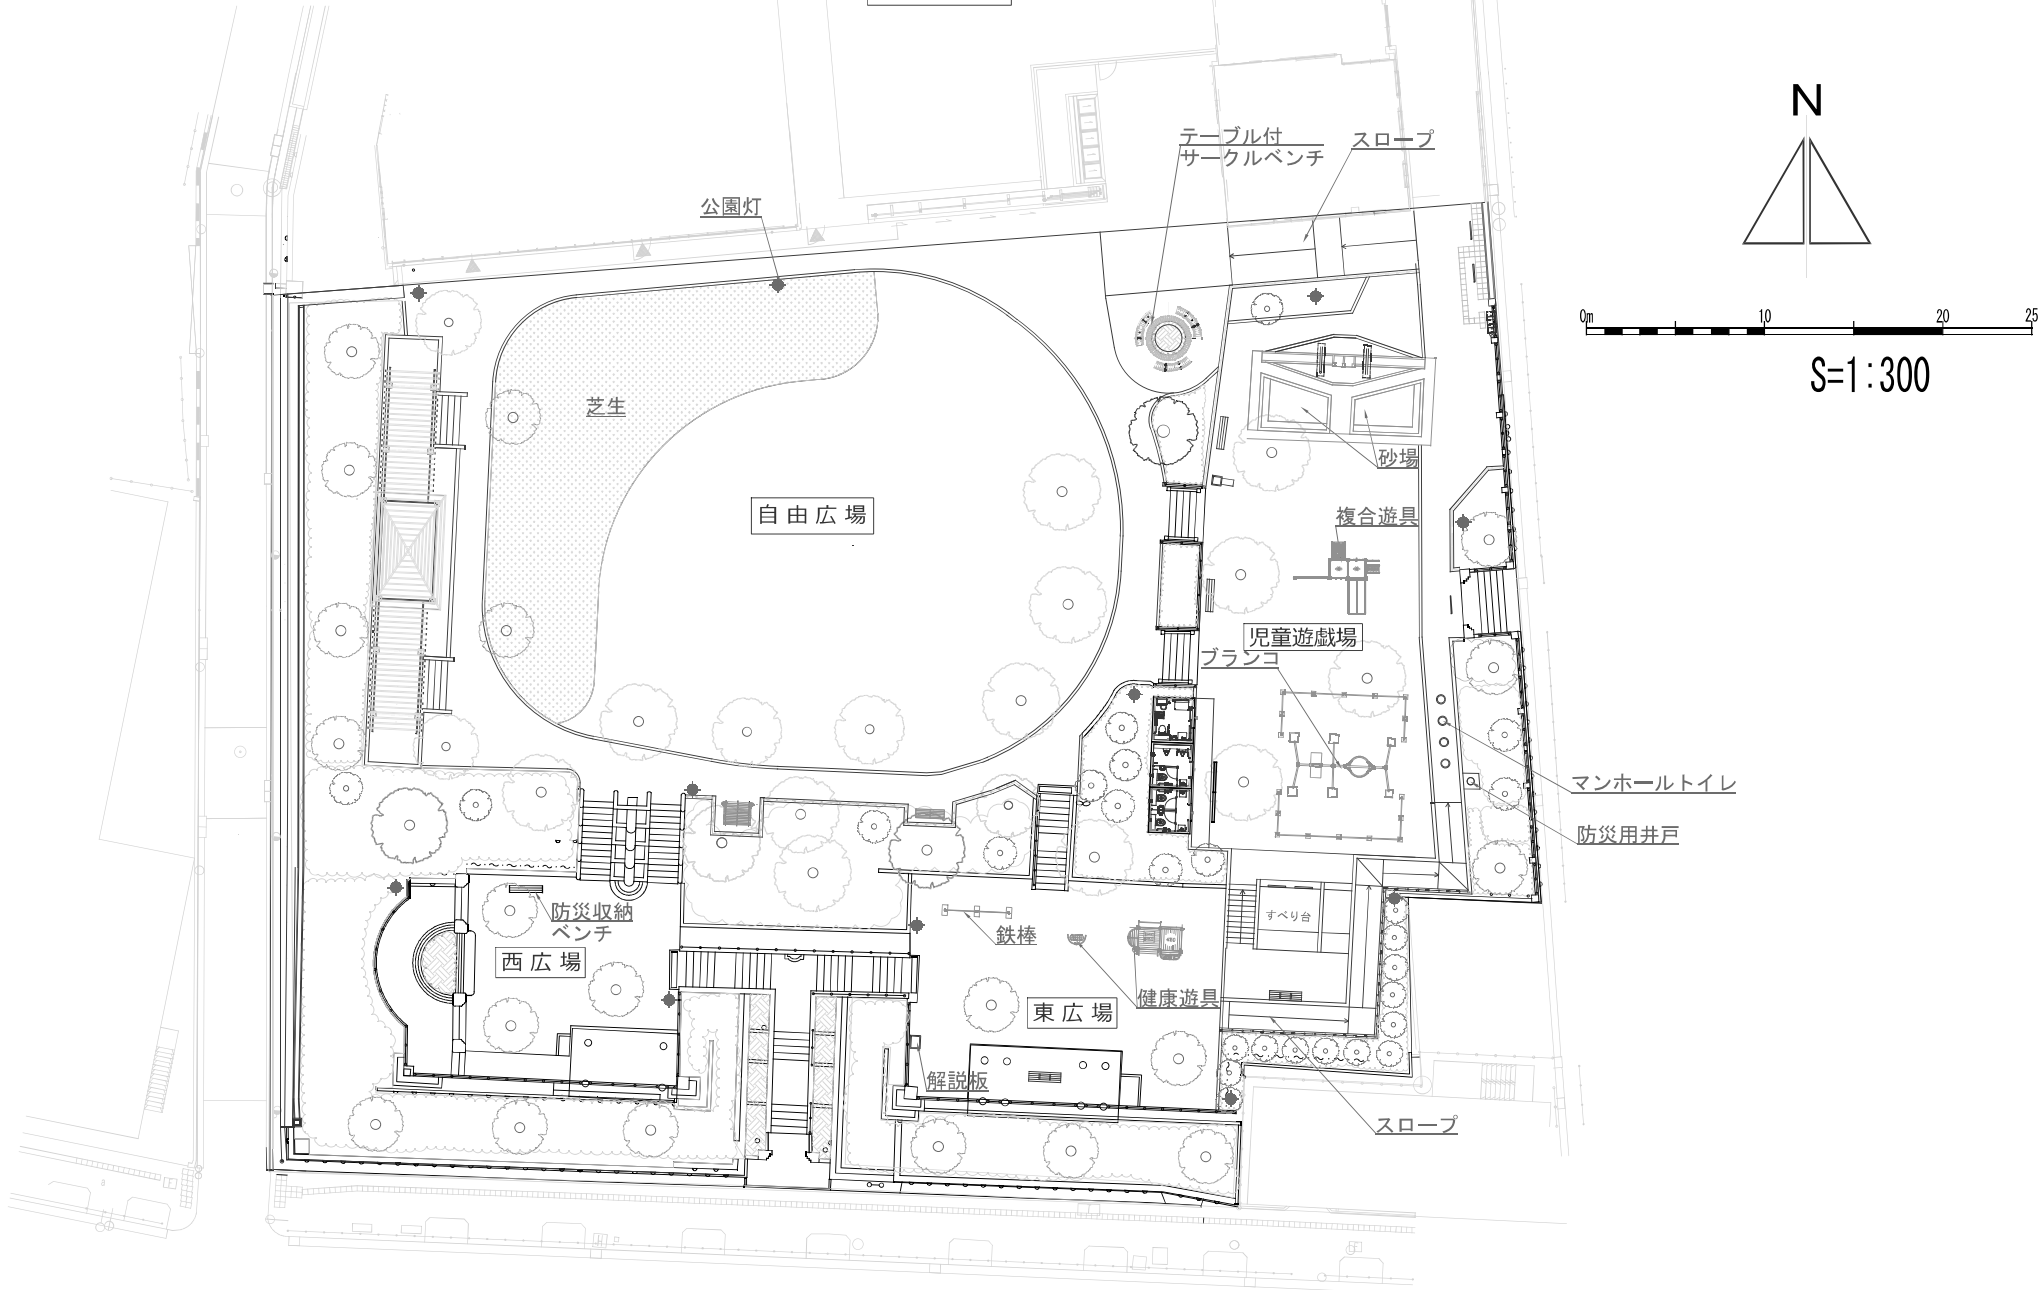

S=1:300