


# 物件説明書

物件番号	8	名称	シルバーセンター
------	---	----	----------

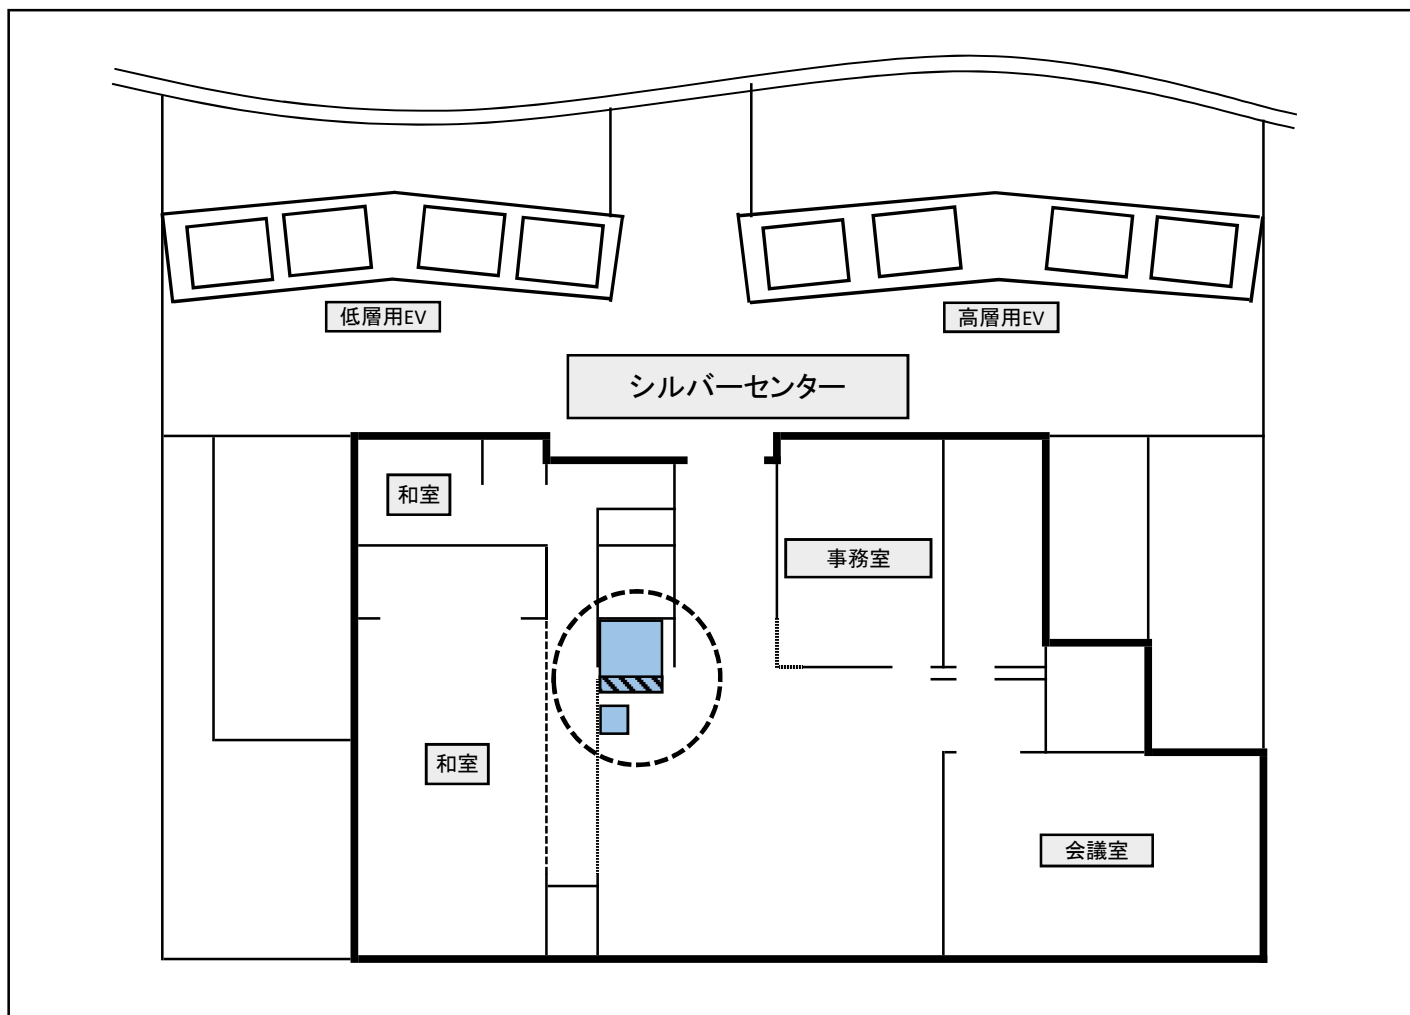

所在地等	文京区春日一丁目16番21号 文京シビックセンター4階 シルバーセンター内		貸付面積	1.40㎡
設置範囲	幅105cm×奥行110cm 幅50cm×奥行50cm	自動販売機に 付加すべき機能 注1	ユニバーサルデザイン 非接触対応型	
開館時間	午前9時00分から午後9時30分まで ※ 12月29日から翌年1月3日までの日と5月第3日曜日は、全館休館となります。 ※ 諸般の事情により、変更になることがあります。			
販売実績 注2	令和元年度 5,570本 令和2年度 3,118本			
特記事項	<p>(1) シルバーセンターは、高齢者の交流、健康づくり及び学習・文化活動の場の提供を目的とした施設です。 なお、月曜日から金曜日までの夜間、日曜日、土曜日及び国民の祝日に関する法律に規定する祝日の終日は、区民会議室となります。</p> <p>(2) この物件は、自動販売機の設置場所（幅105cm×奥行100cm）と使用済容器回収ボックスの設置場所（幅50cm×奥行50cm）が離れています。</p> <p>(3) 平面図内の斜線箇所（自動販売機前幅105cm×奥行10cm）は、貸付範囲に含まれますが、転倒防止板の設置スペースのため、この上に自動販売機を設置することはできません。</p> <p>(4) 現地を見学する際は、入室及び見学終了時にシルバーセンター職員にお声掛けください。事前連絡は、必要ありません。</p>			

注1 自動販売機に付加すべき機能については、参加要項に附属する「仕様書」をご確認ください。

注2 販売実績は、現設置者からの申告に基づく参考情報です。