



資料第1号別紙（計画平面図）

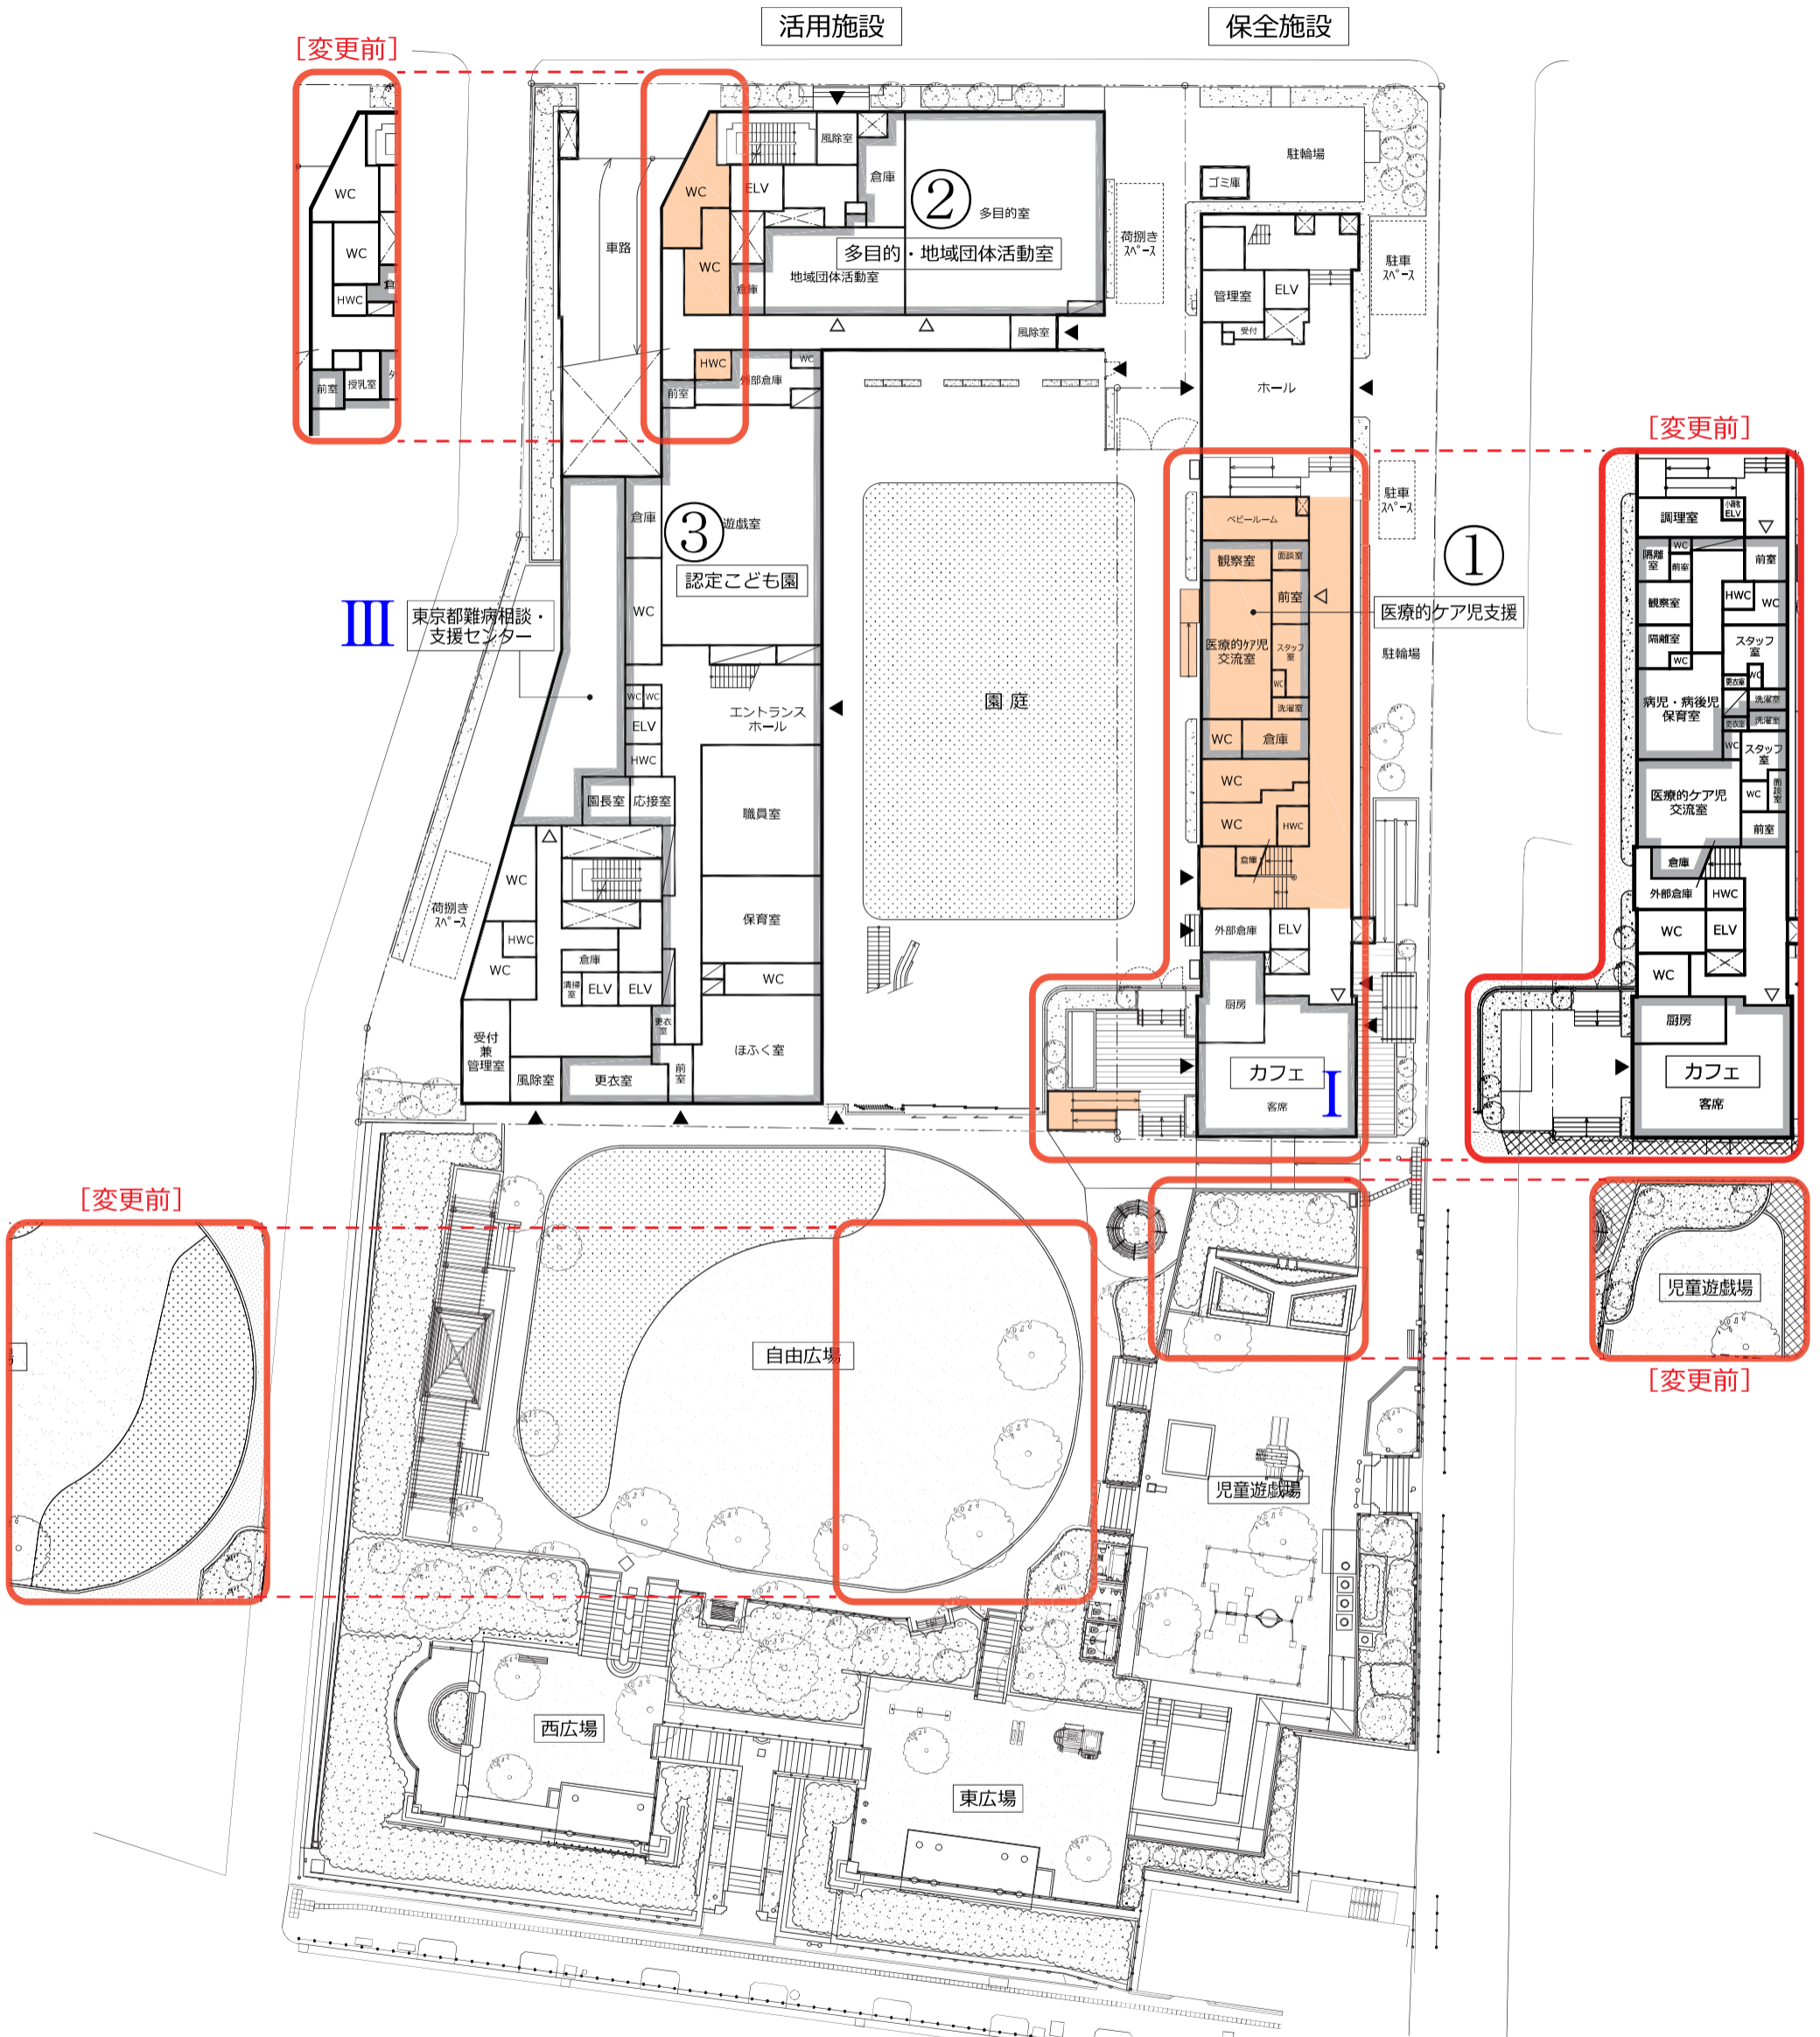

1階平面図
S=1:600


2階平面図

S=1:600

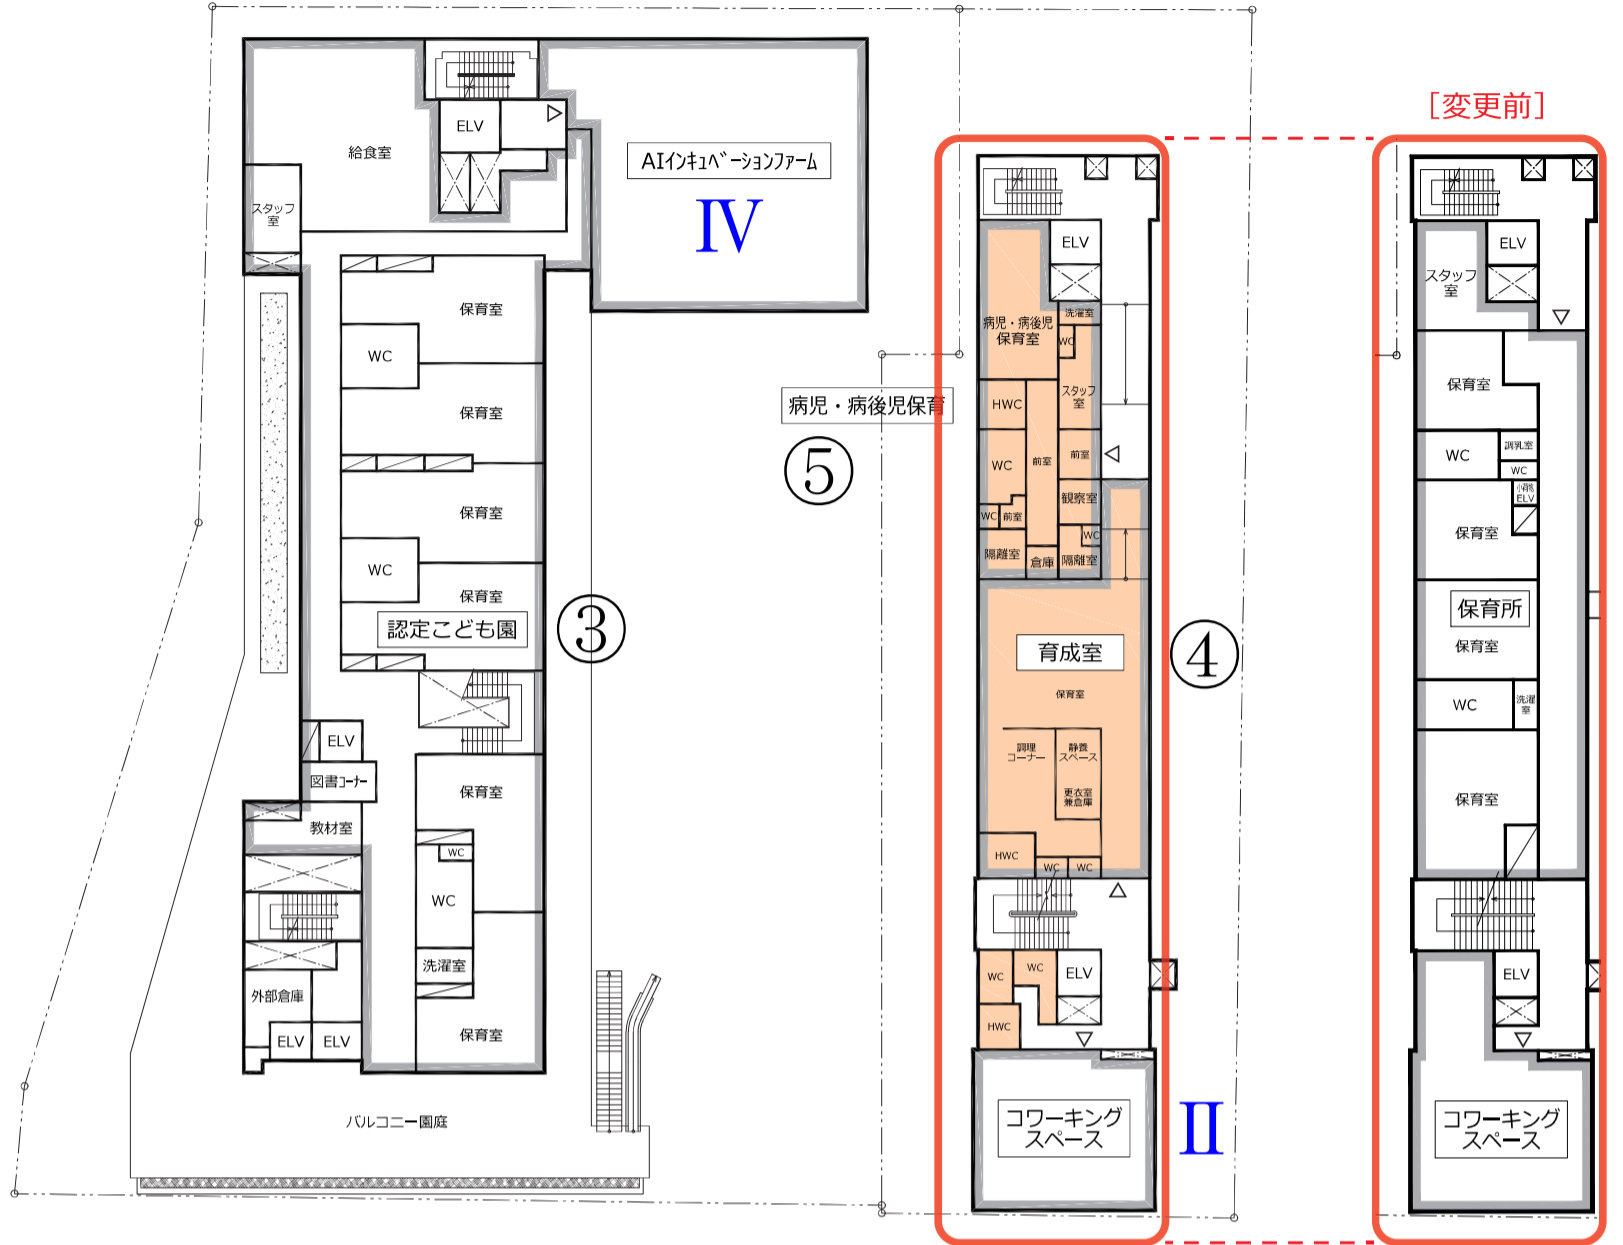


3階平面図


S=1:600

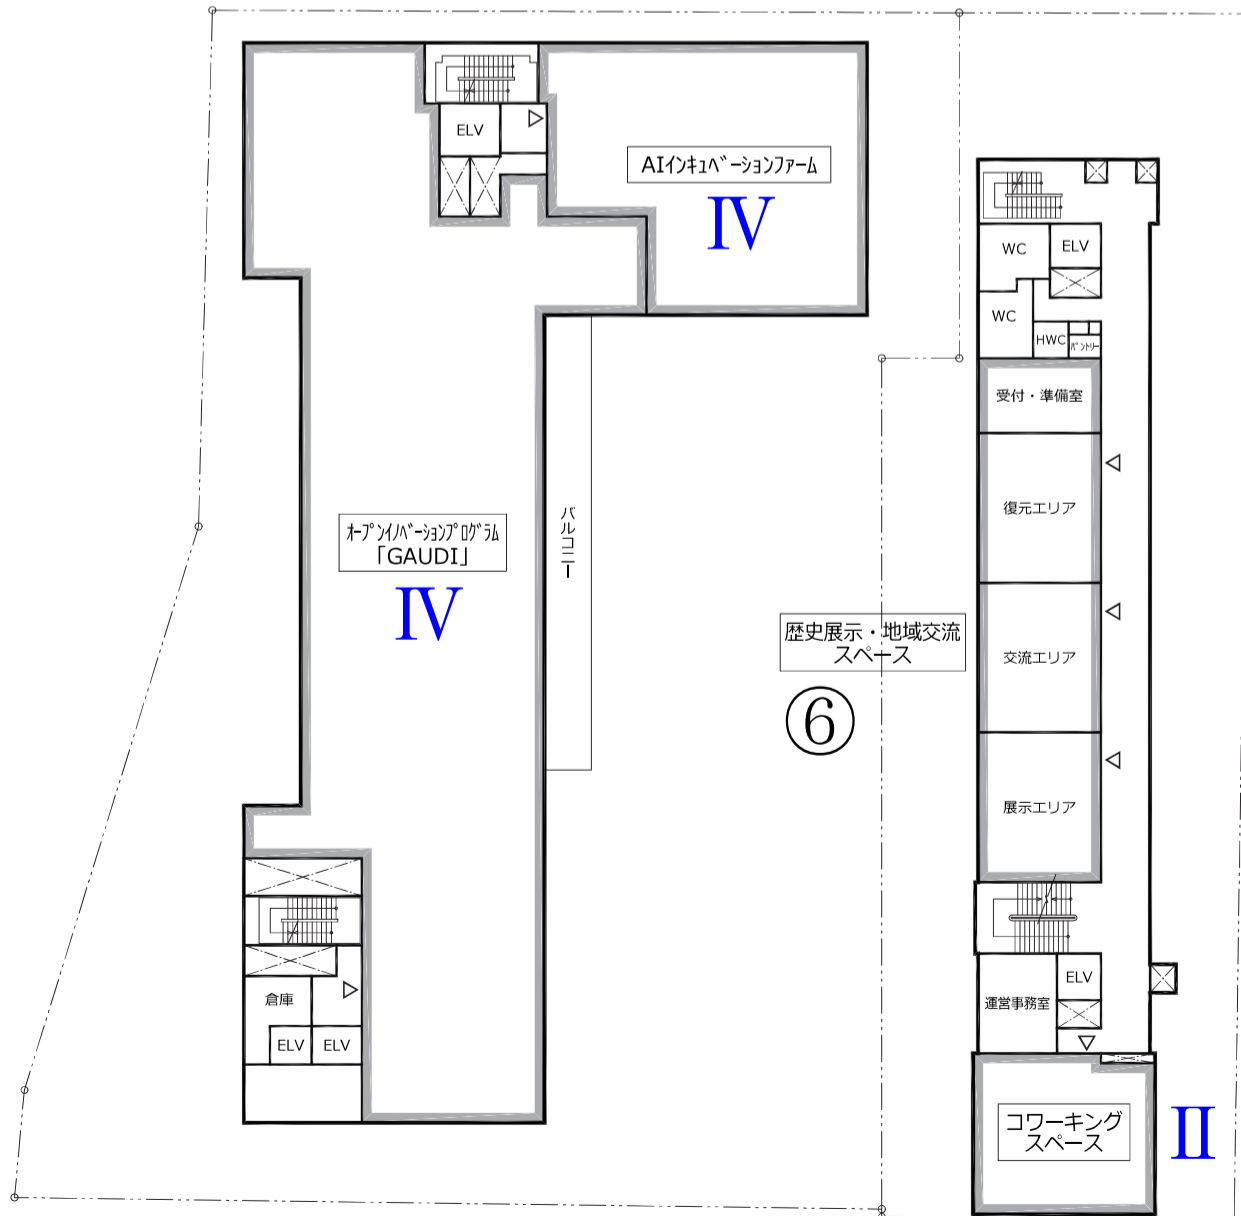


4階平面図
 塔屋階平面図
 (保全施設)
 S=1:600

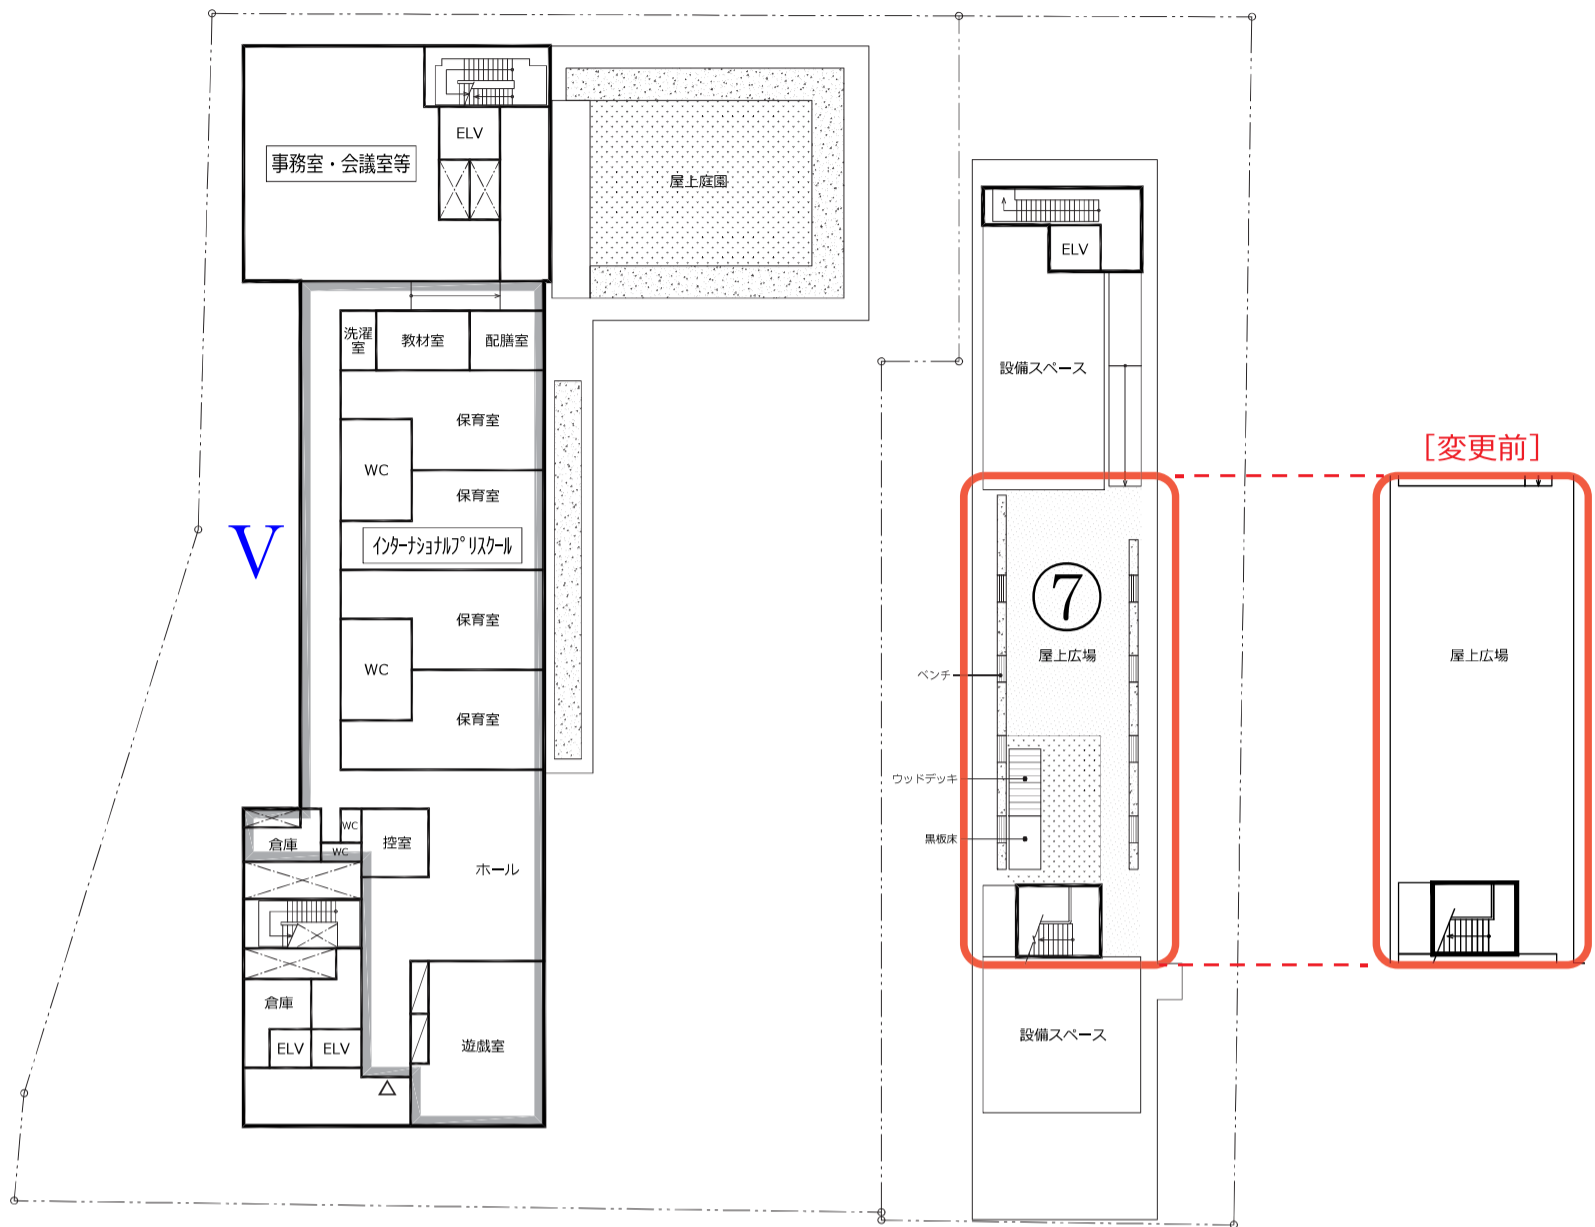


塔屋階平面図
 S=1:600

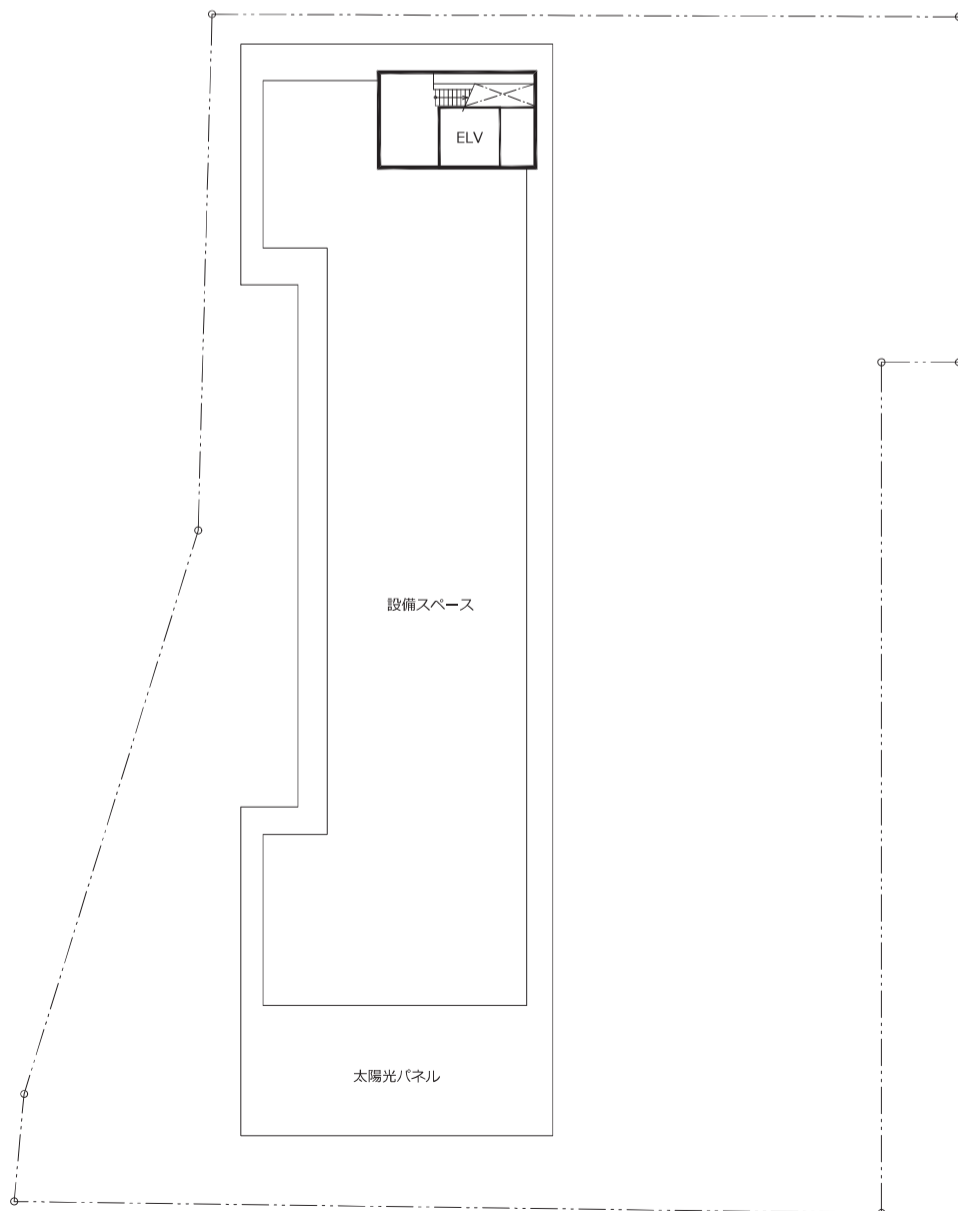

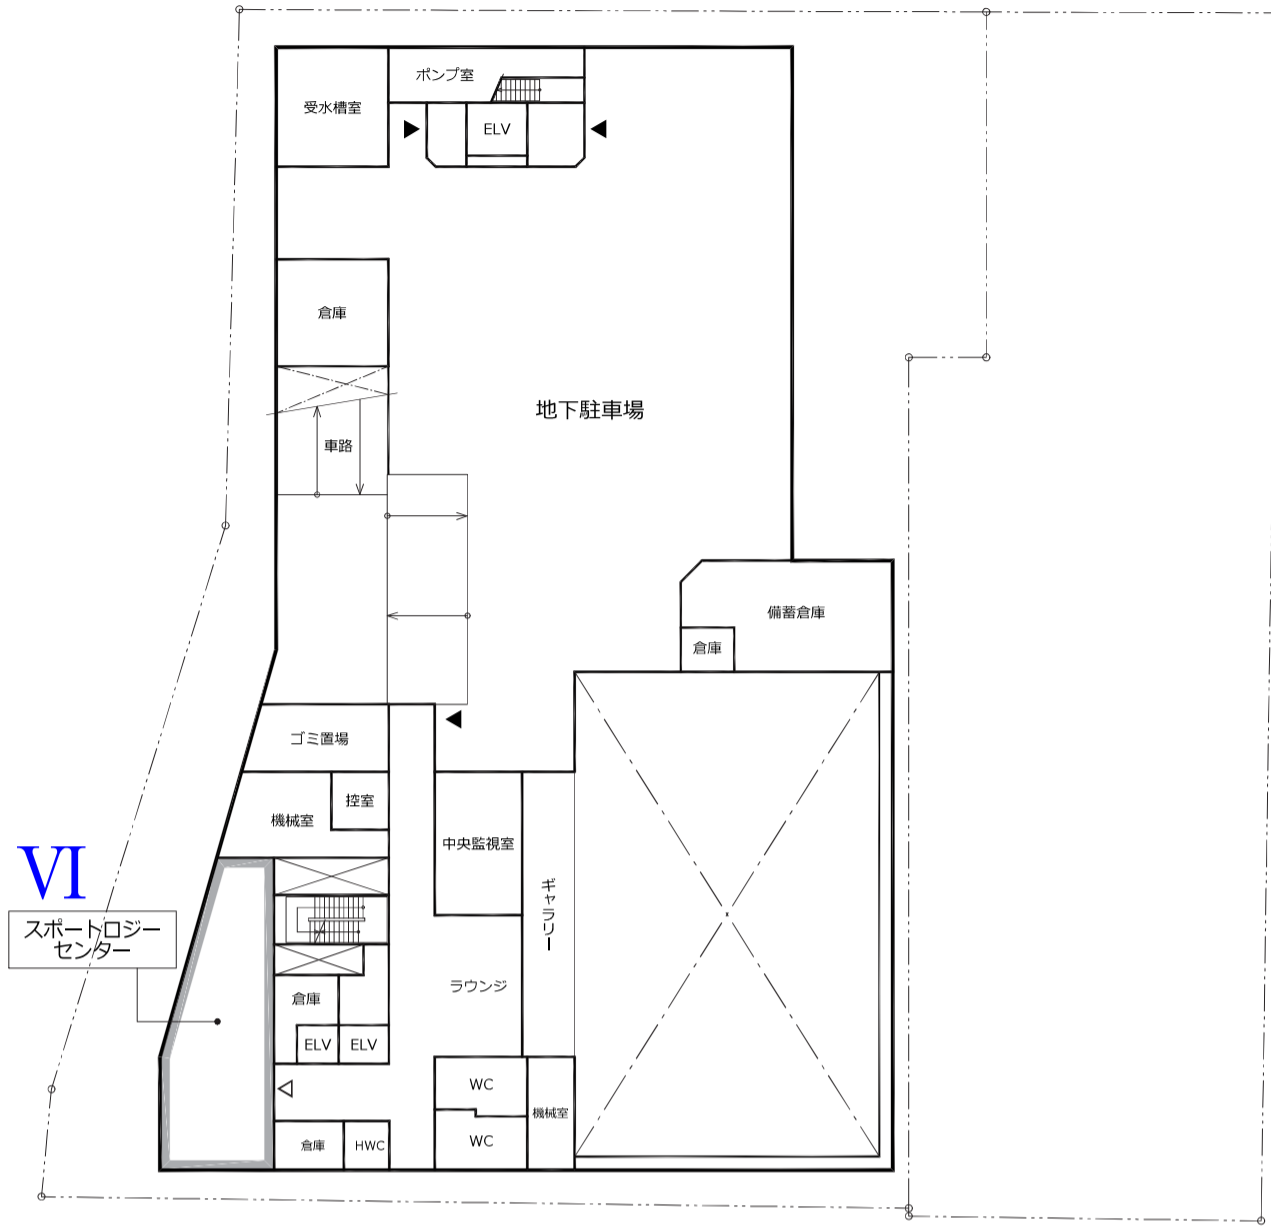

地下1階平面図

S=1:600

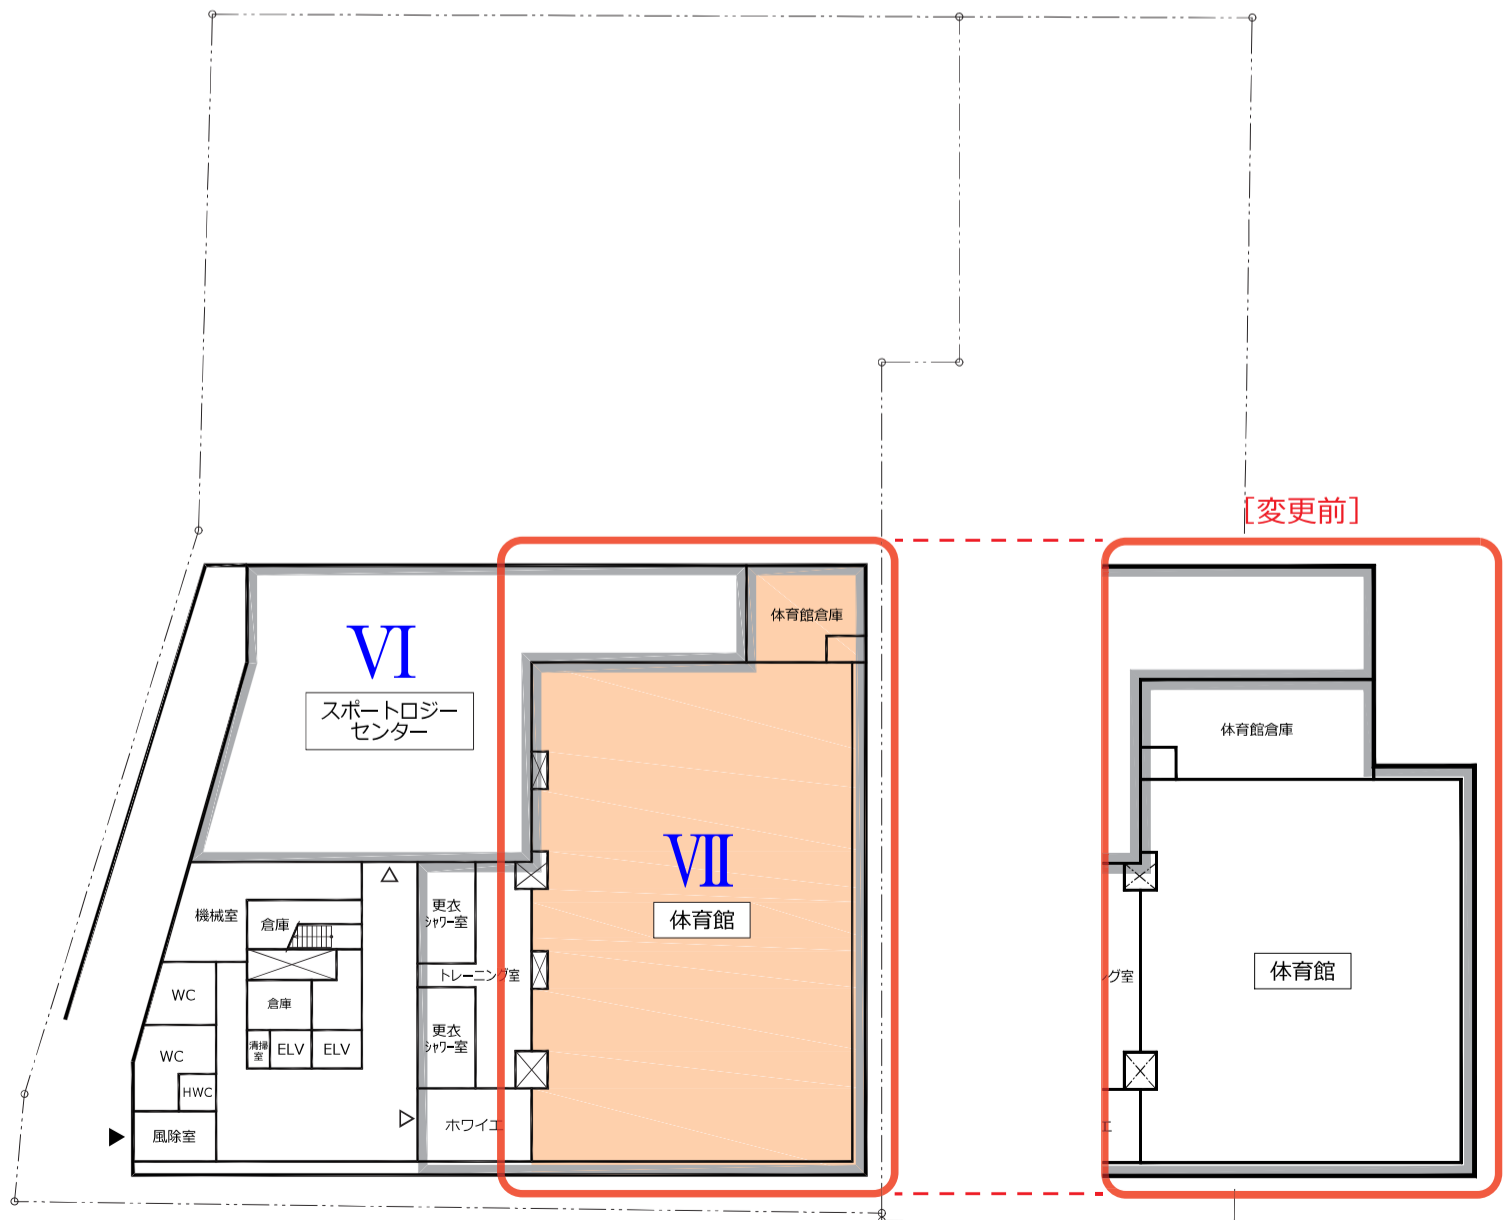


地下2階平面図

S=1:600

元町公園整備計画案

0m 10 20 25

S=1:300

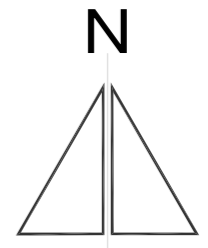

旧元町小学校

サークルテーブル
ベンチ

スロープ

公園灯

触知案内板

芝生

自由広場

本郷二丁目

児童遊戯場

複合遊具

砂場

ブランコ

マンホールトイレ
(4基)

防災用井戸

防災収納
ベンチ

西広場

鉄棒

健康遊具

すべり台

東広場

スロープ

至 水道橋

至 御茶ノ水

