



【資料第15号】

校舎・体育館等の配置・仮校舎計画等イメージ



建物高さ限界図

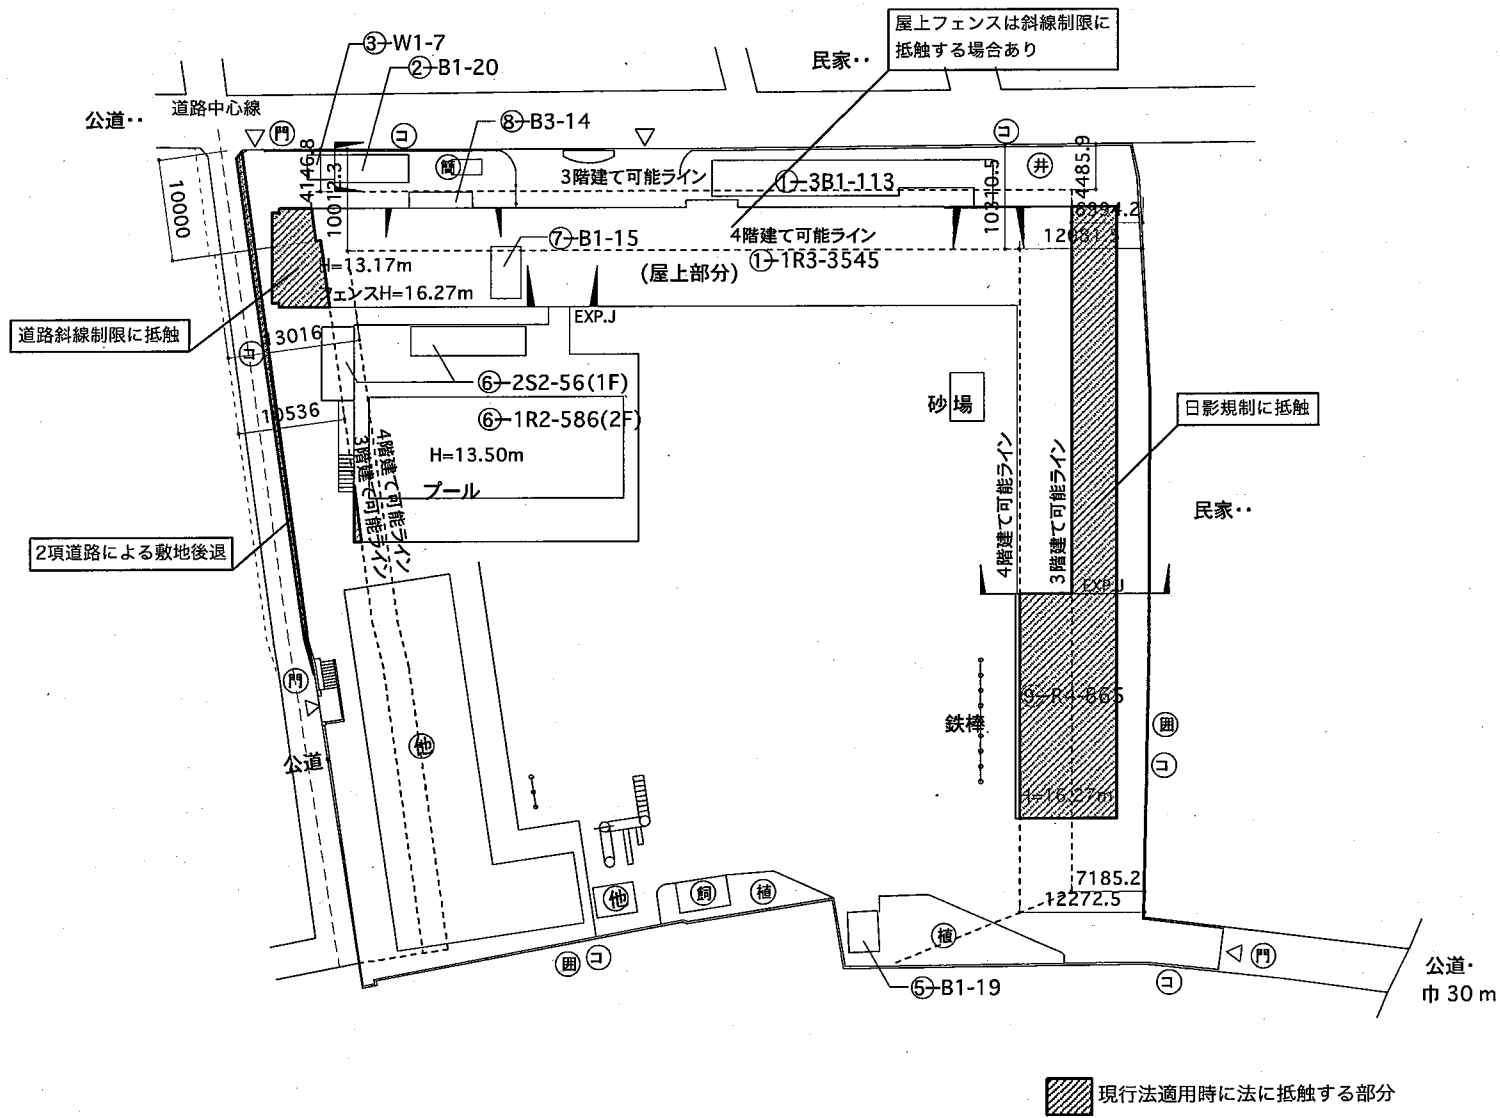



縮尺 1/500

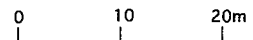



学校名
明化小学校

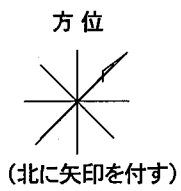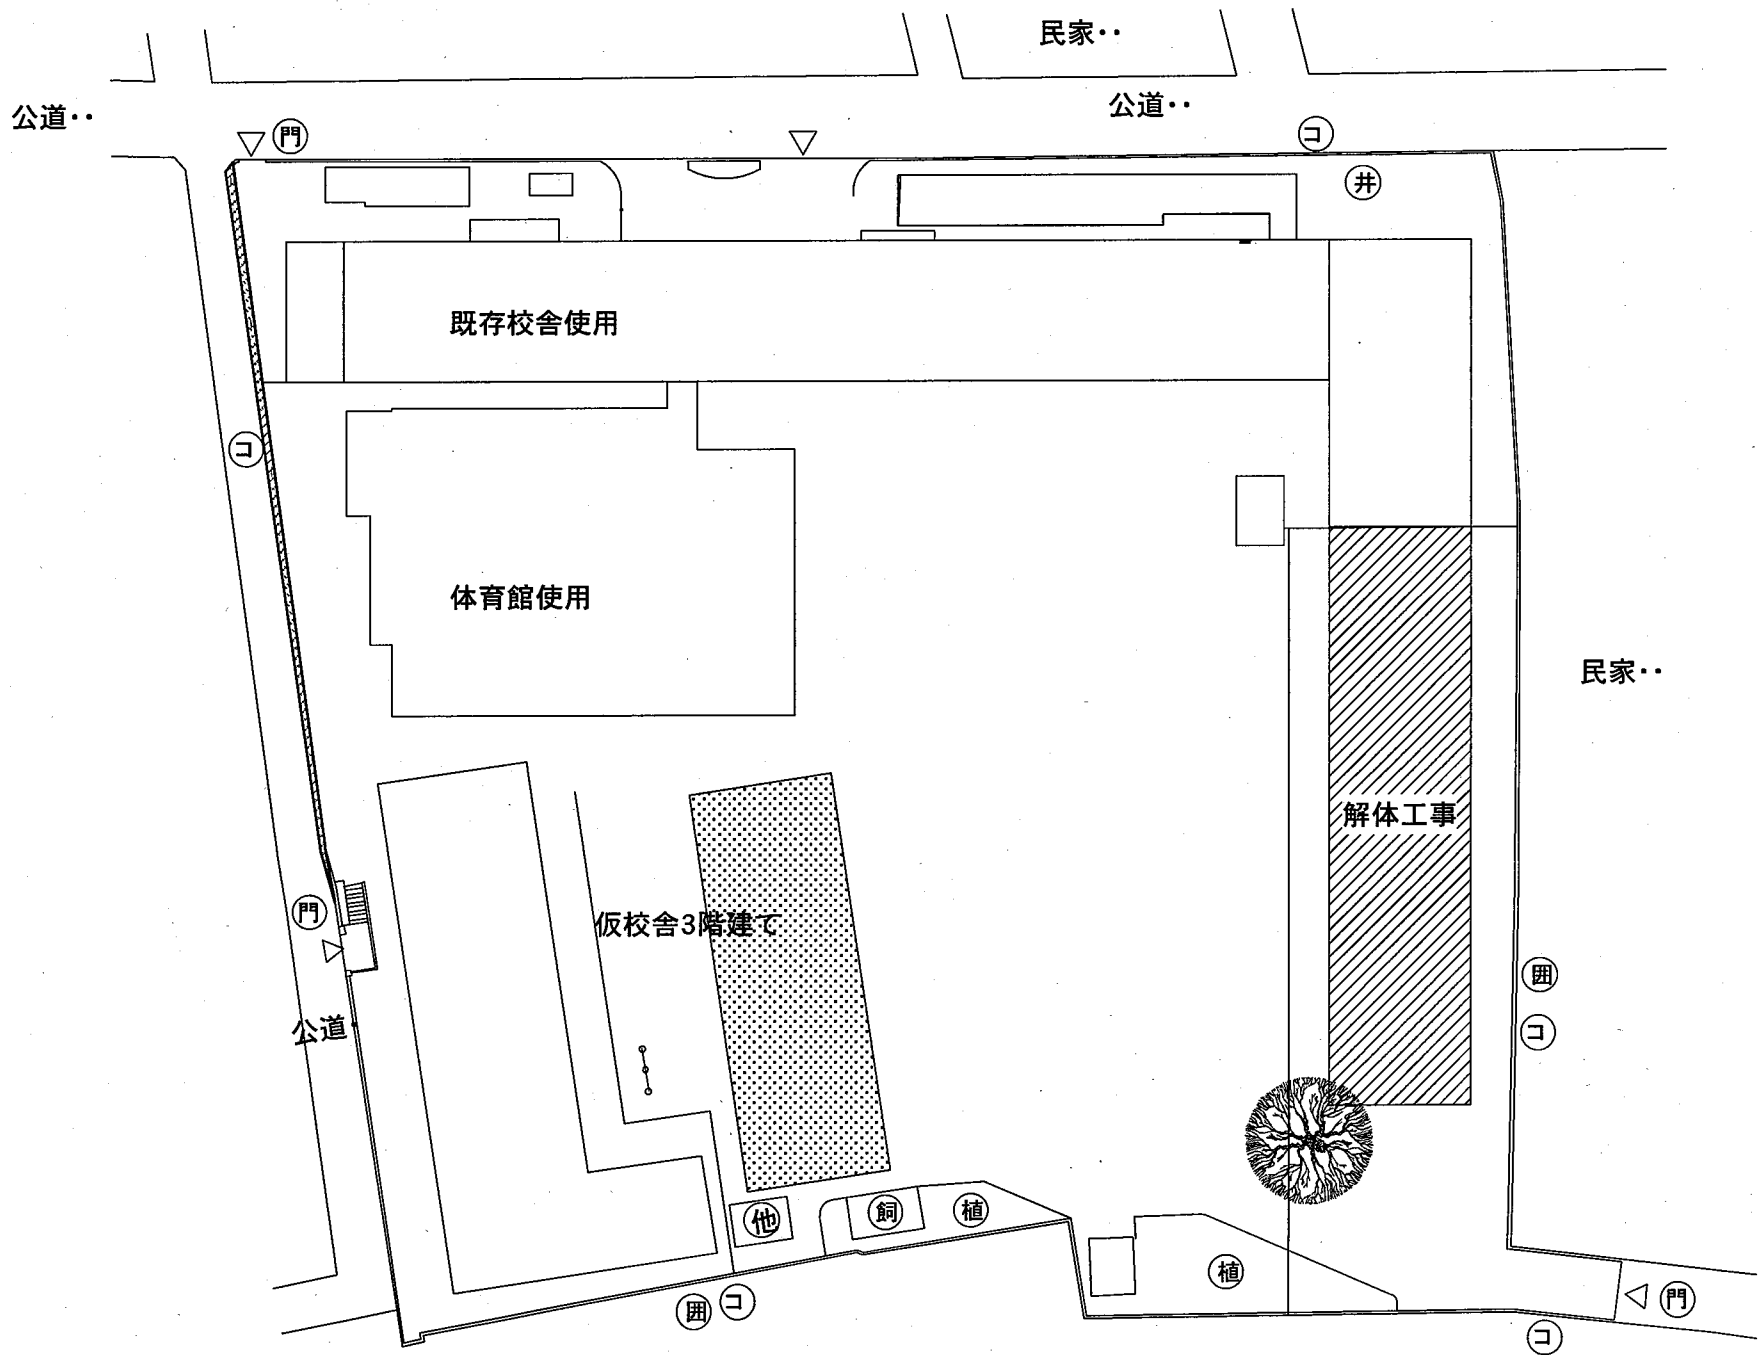



改修工事
 工程1

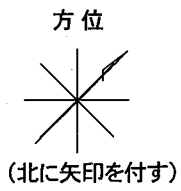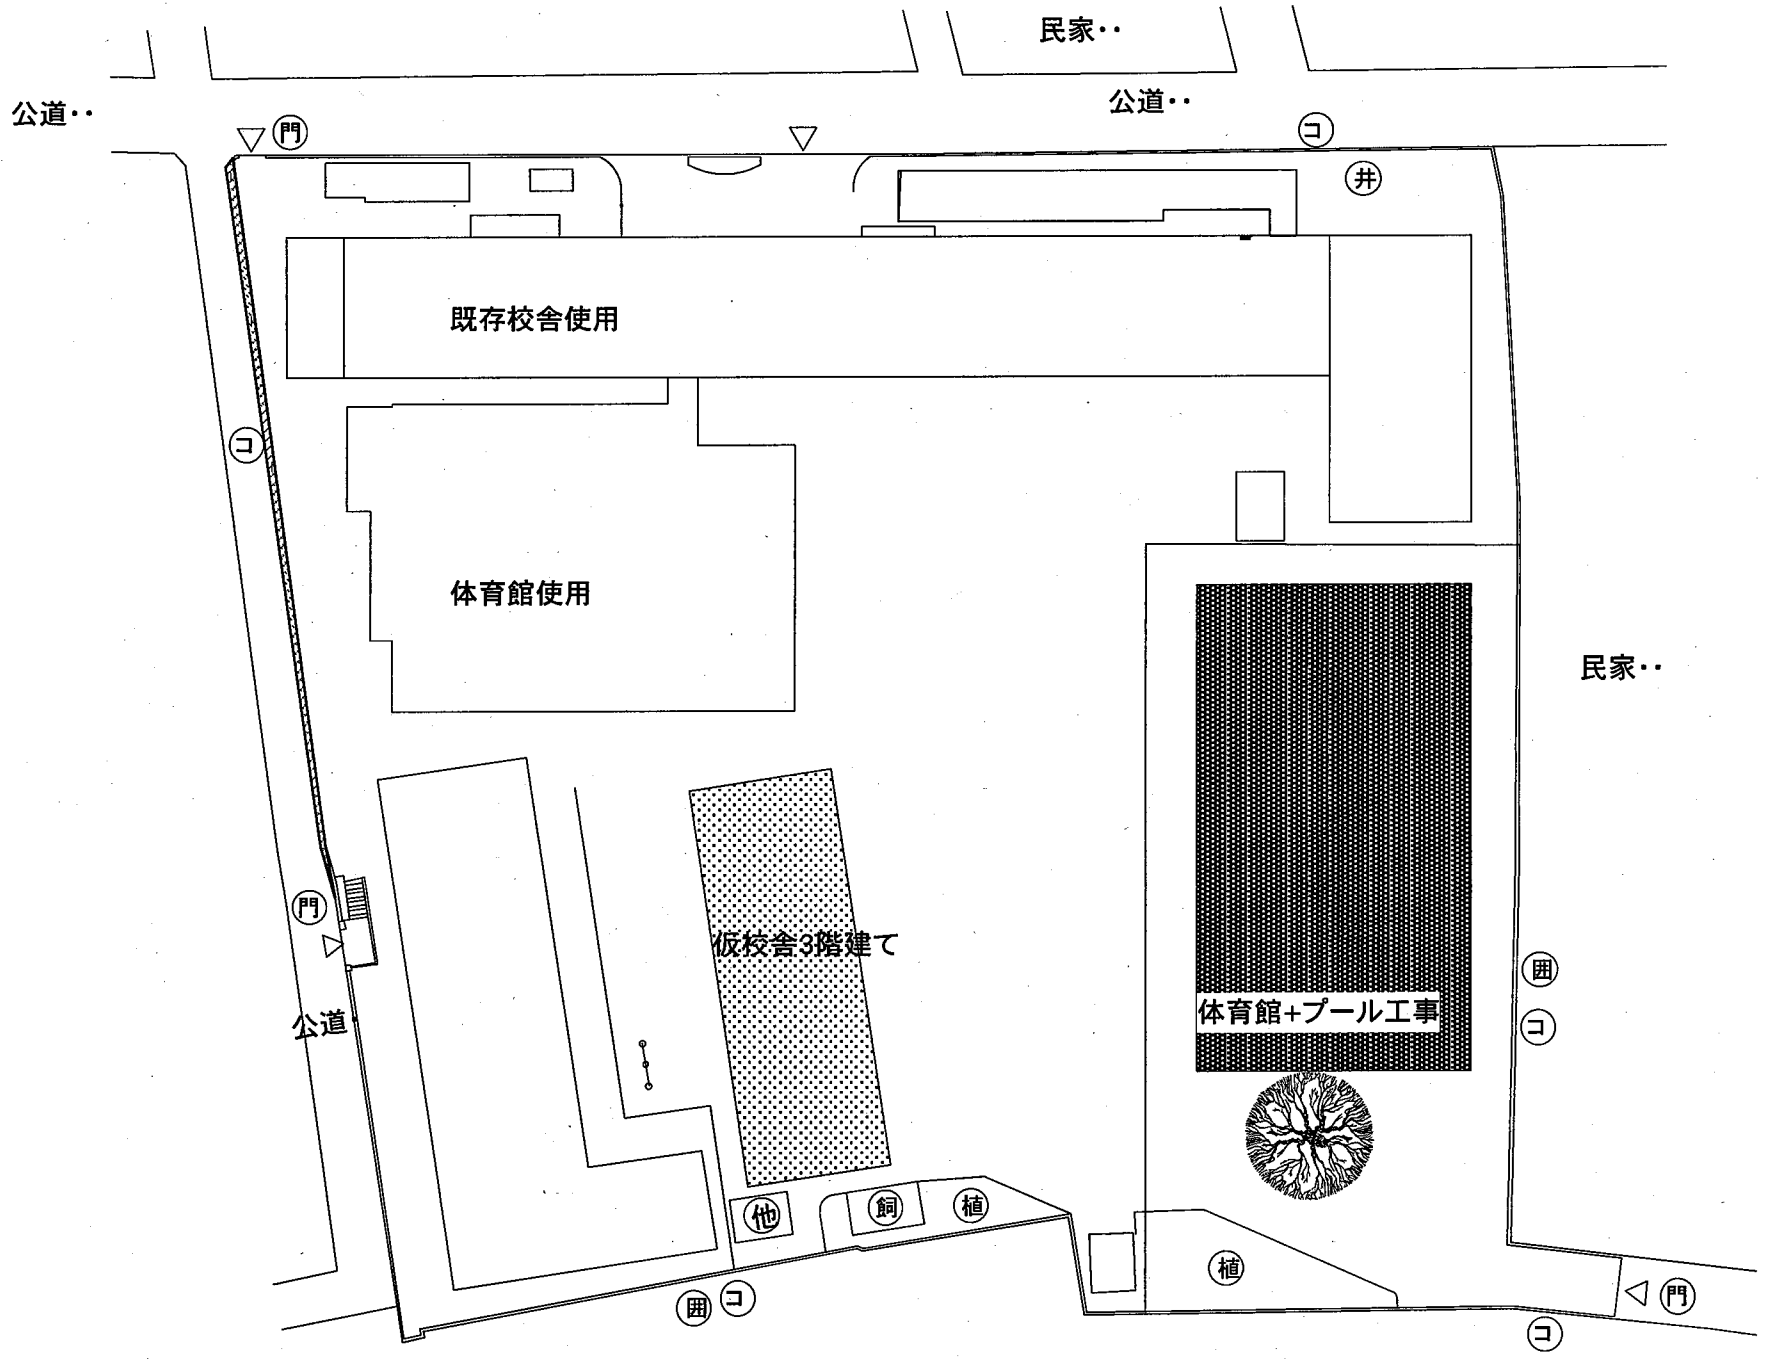



改修工事
工程2

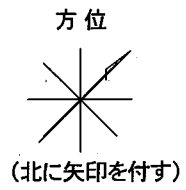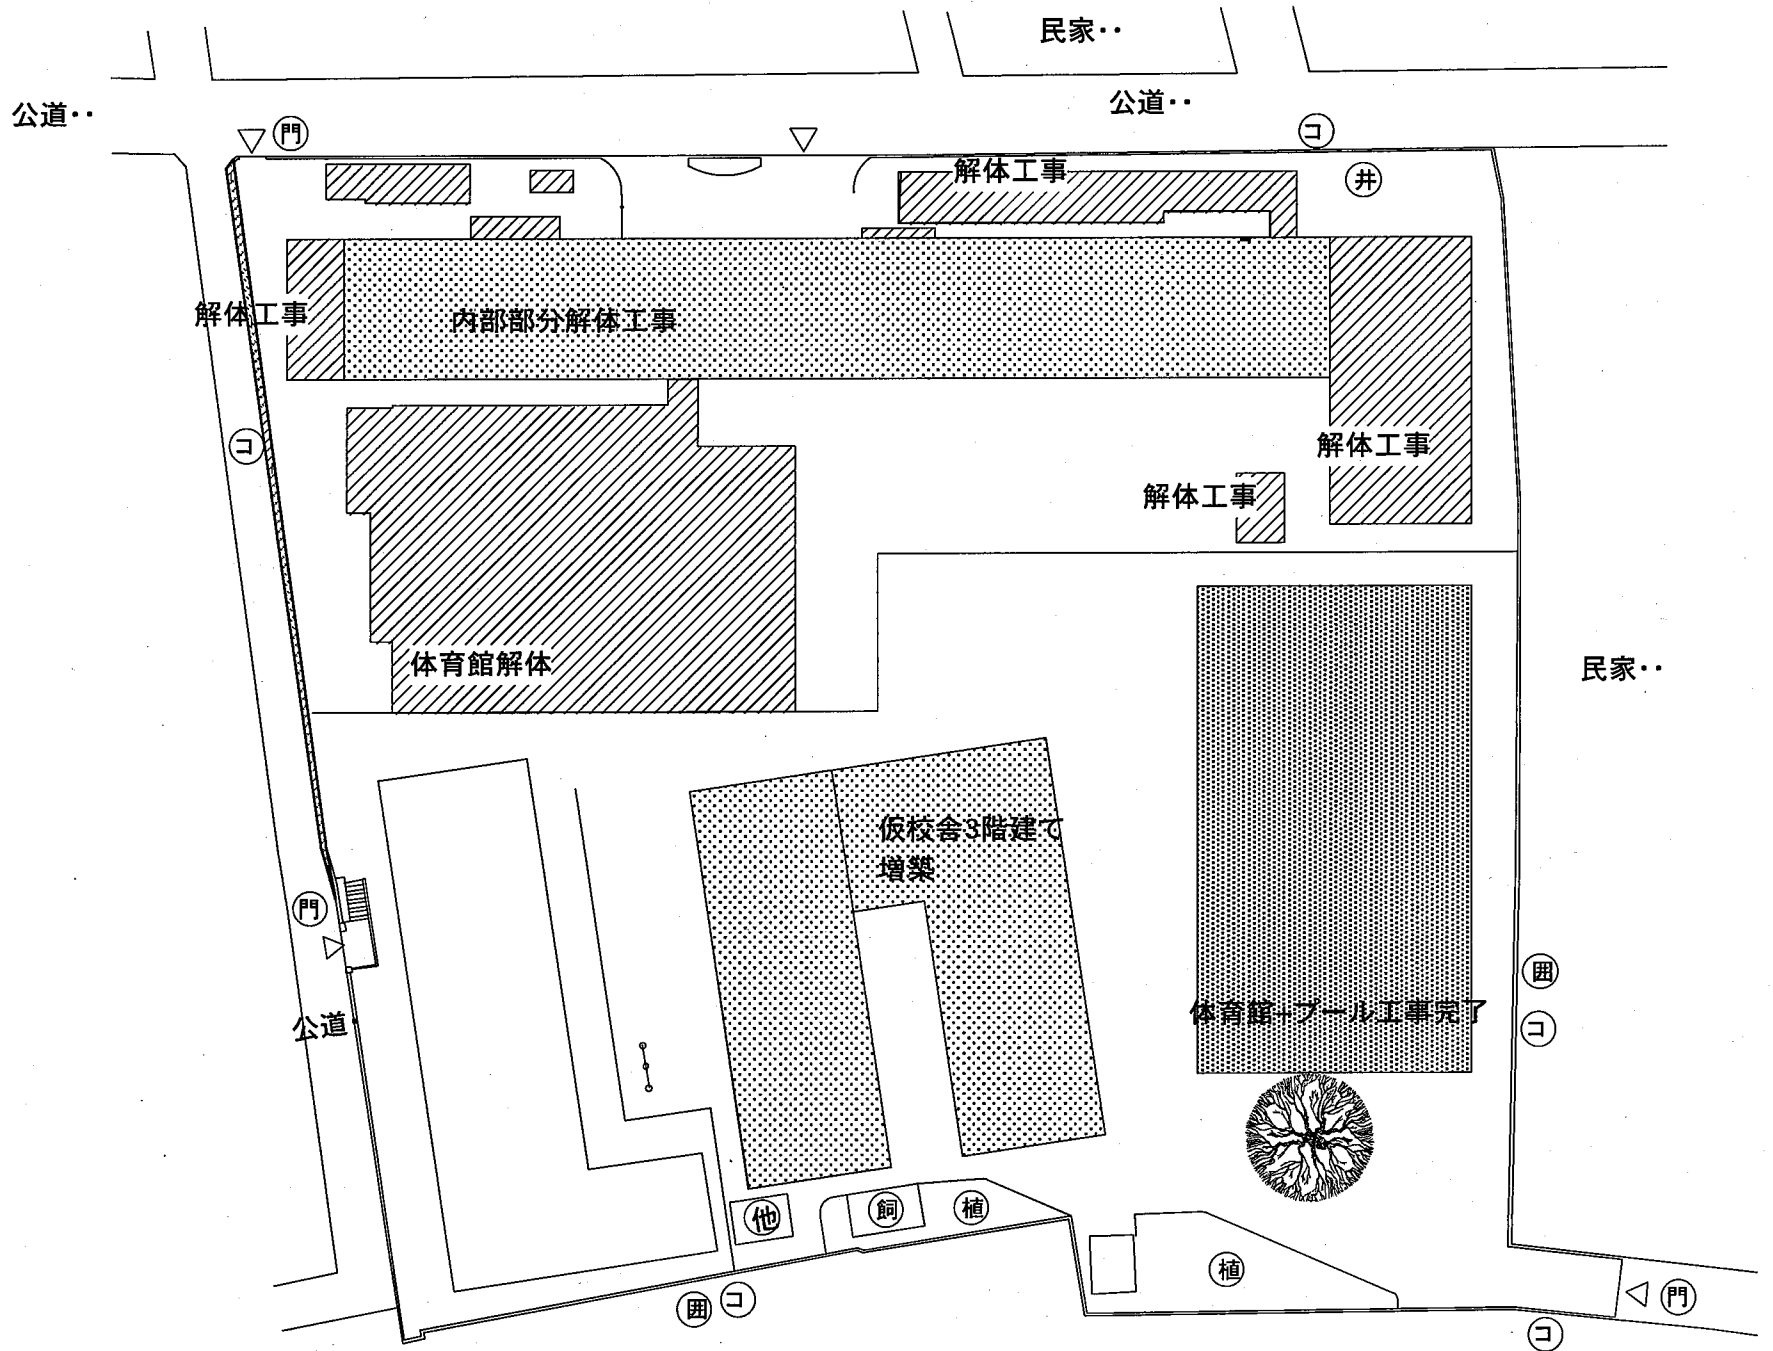



改修工事
工程3

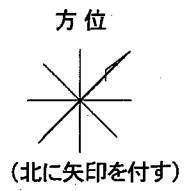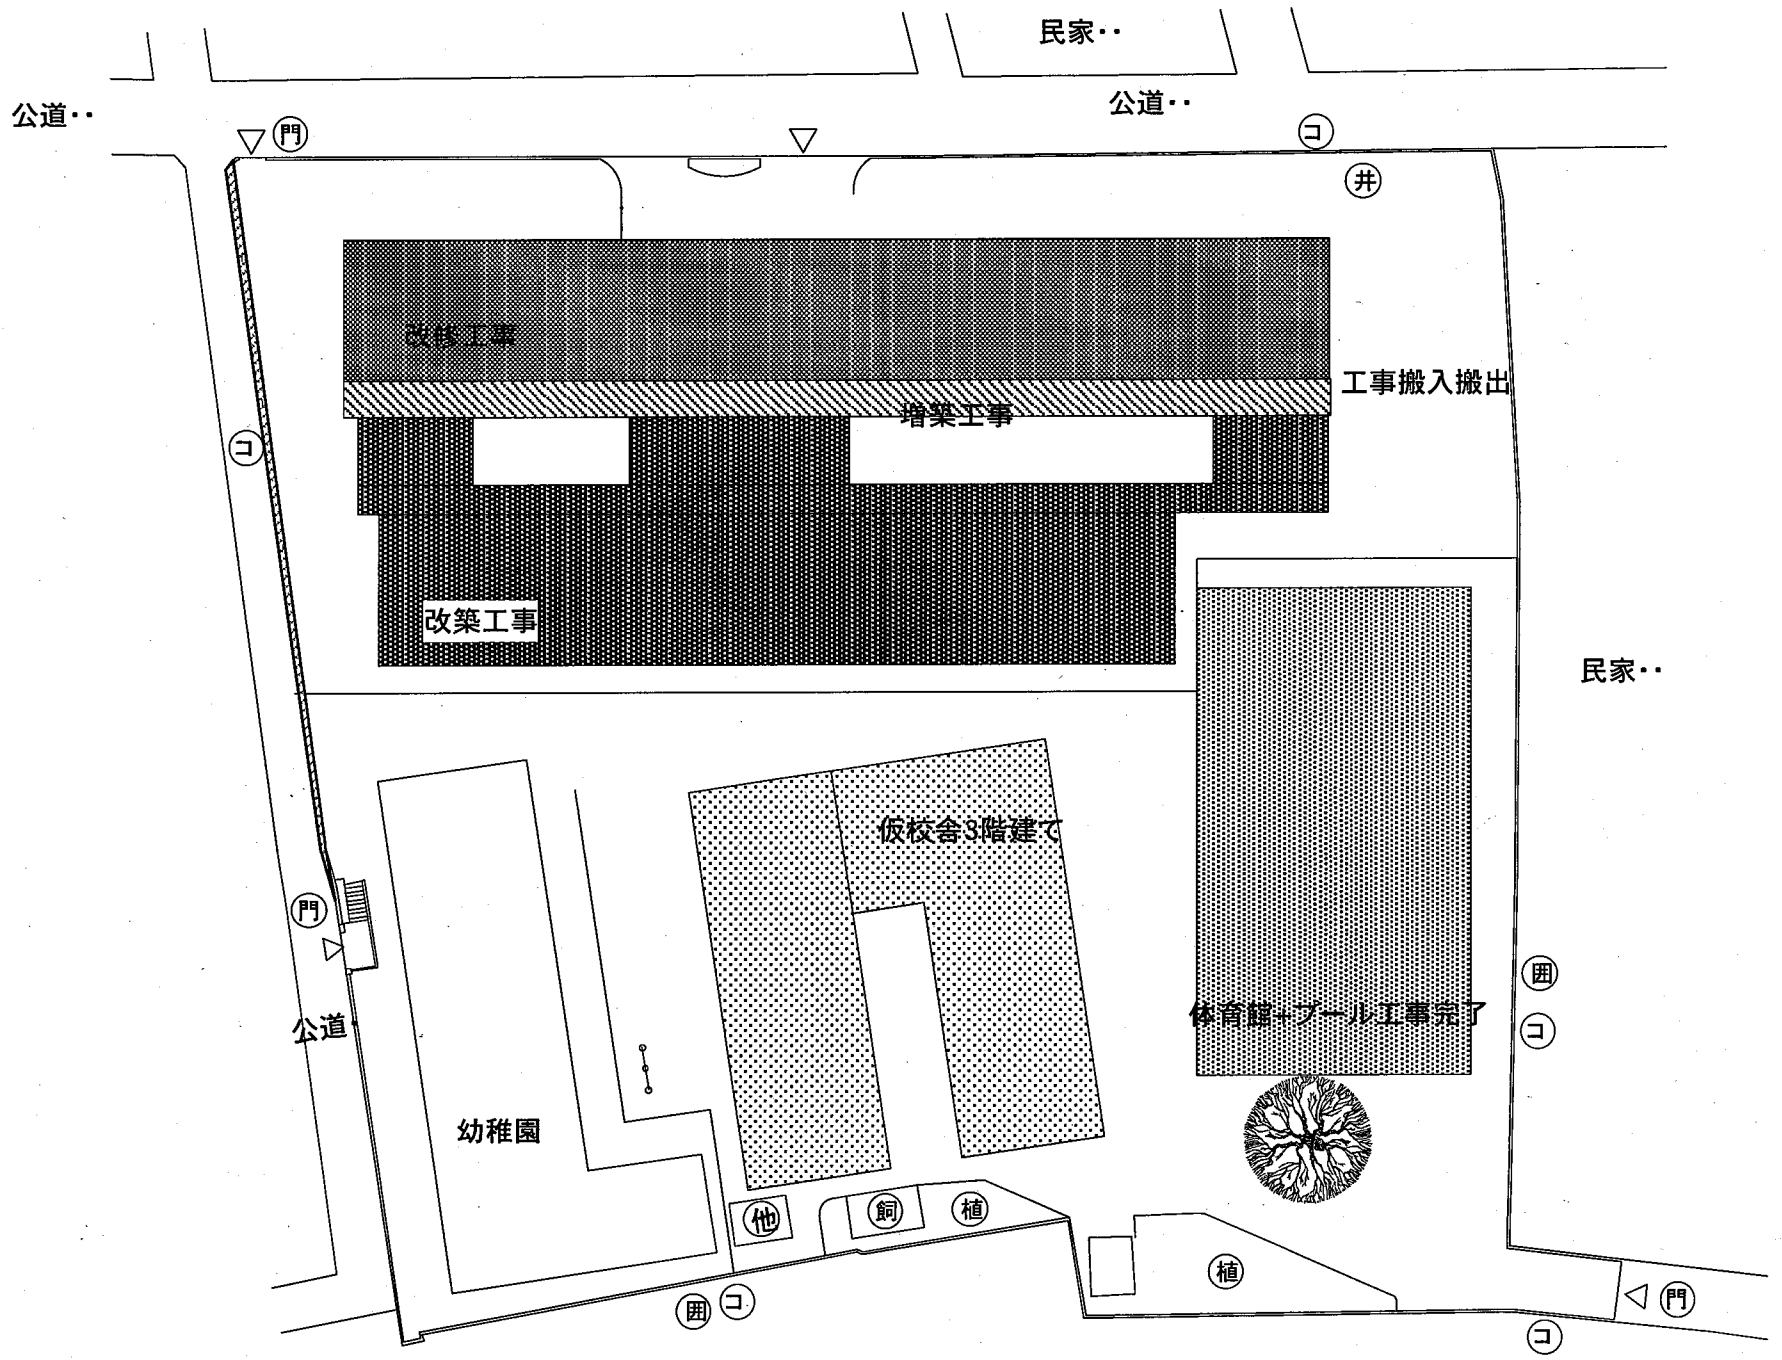

改修工事
 工程4

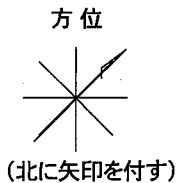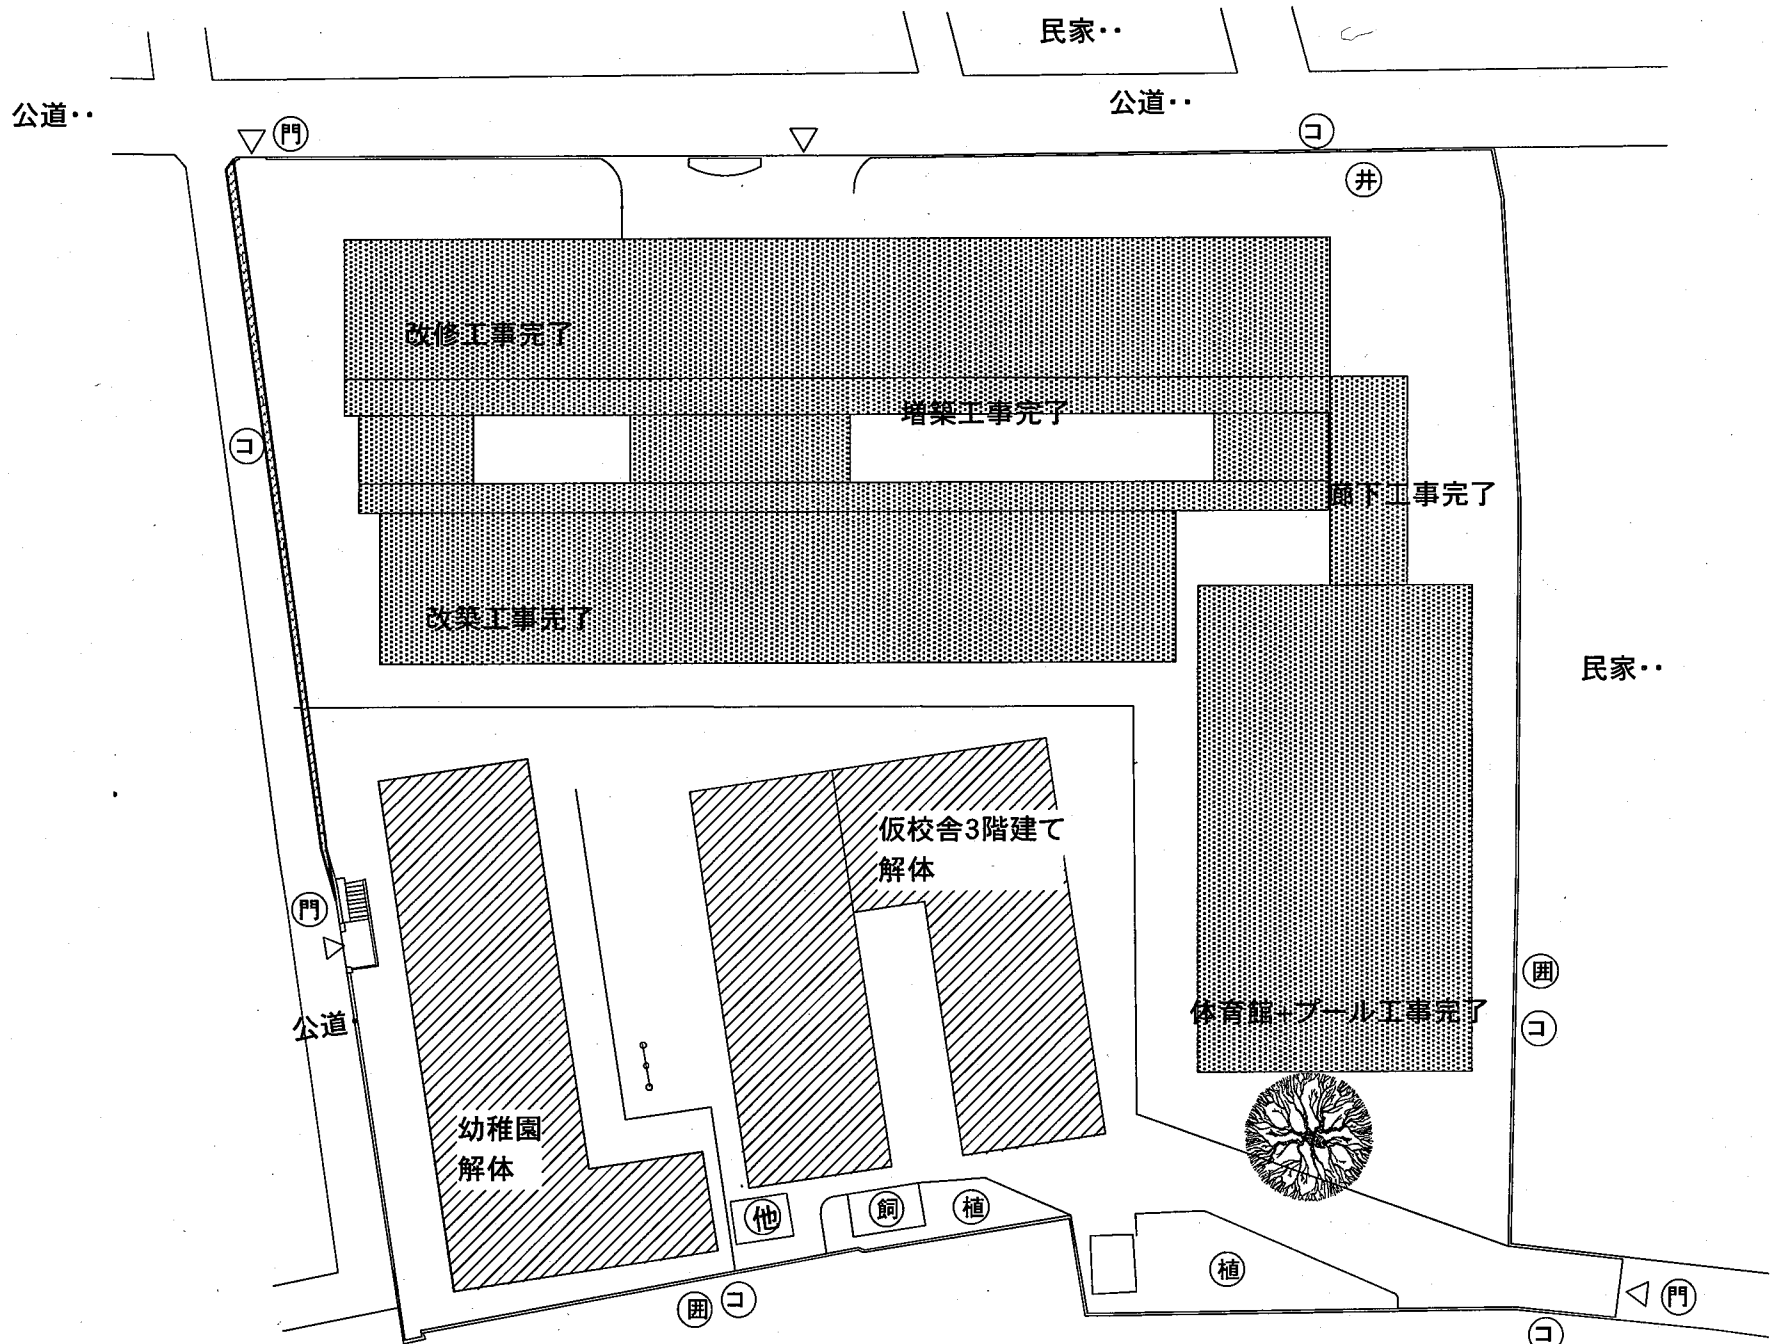

改修工事
工程5

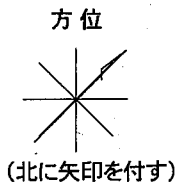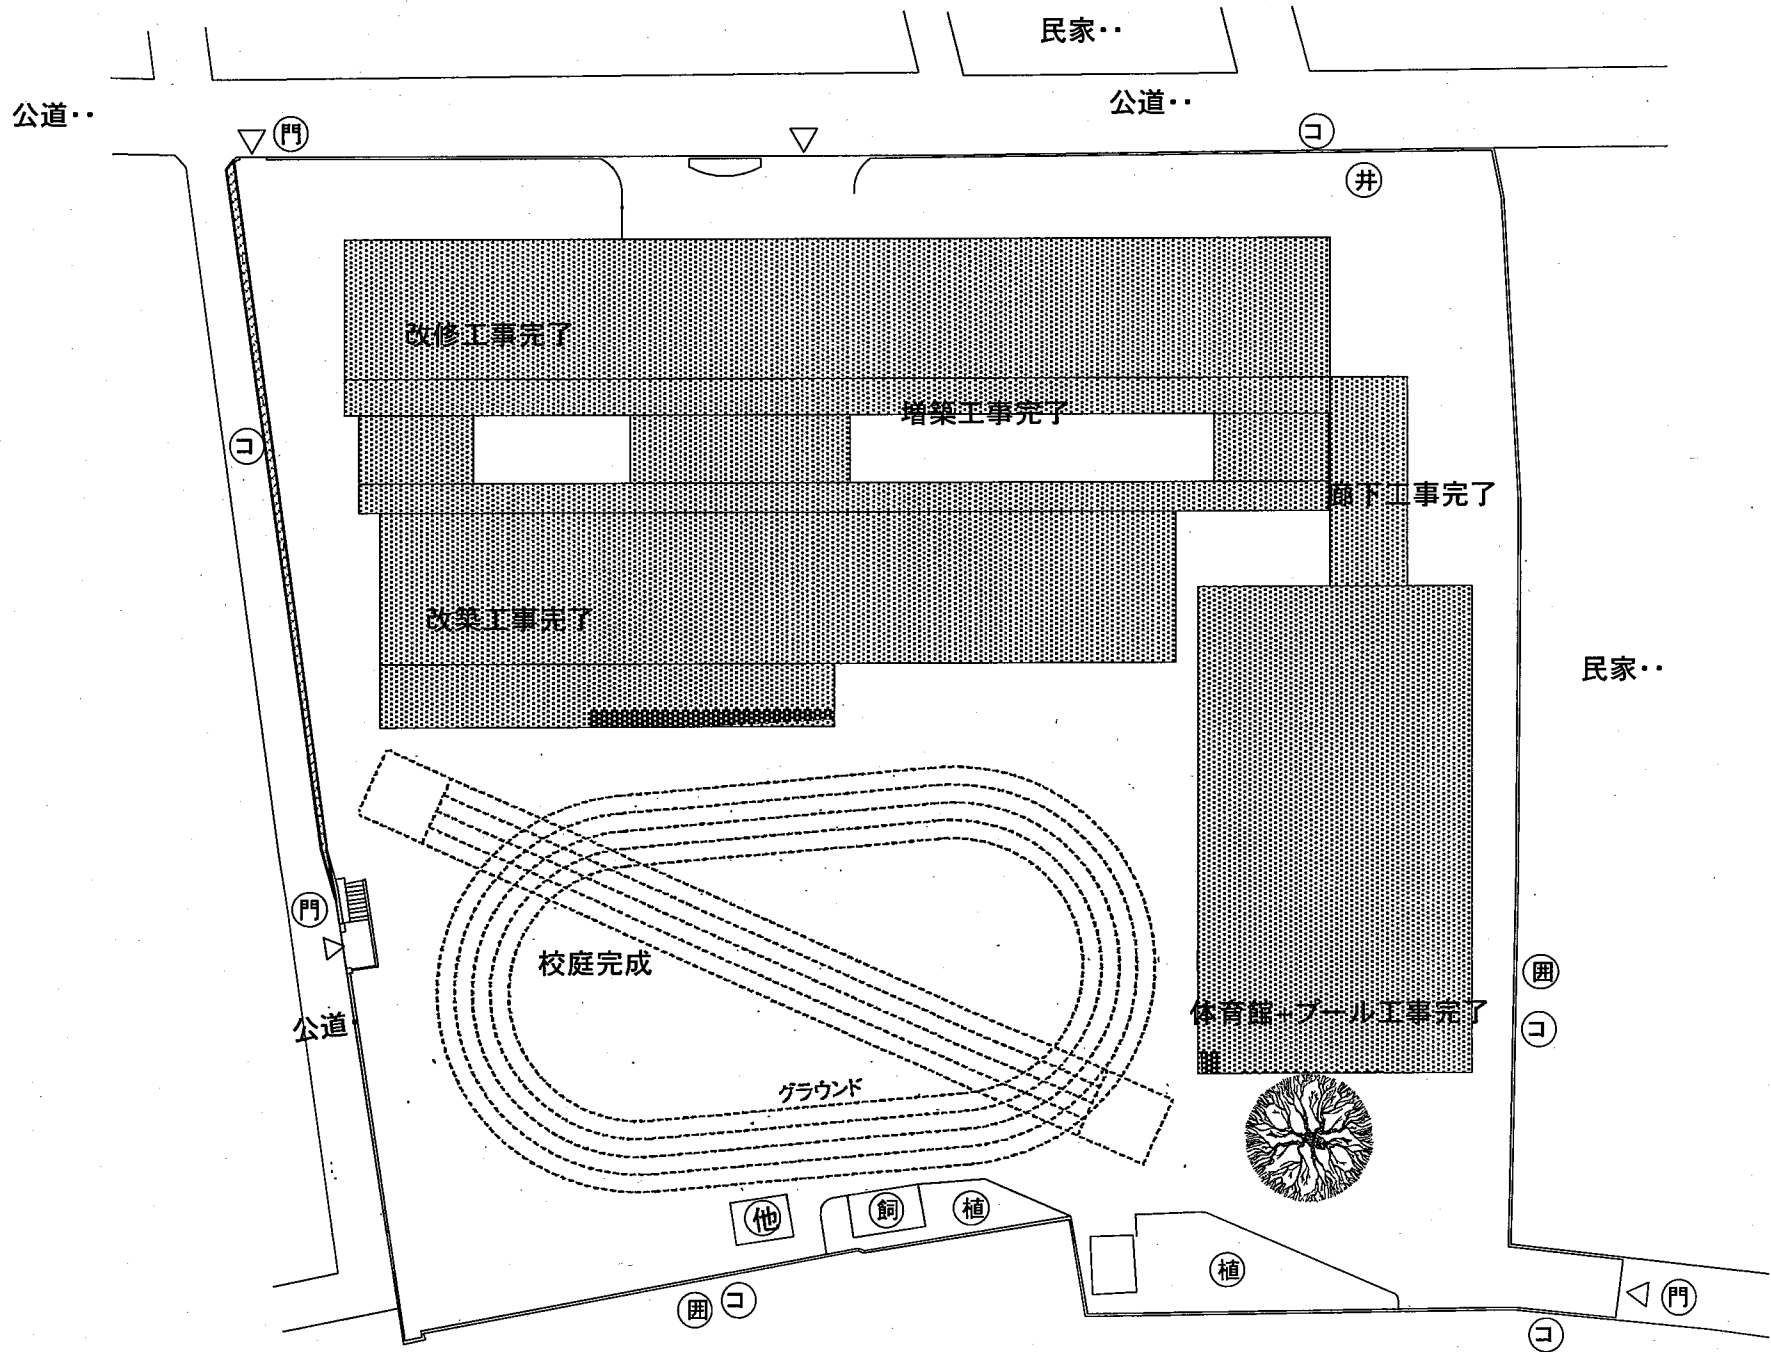

改修工事
工程6

工程表(改修工事)

工事項目 /月数	1	2	3	4	5	6	7	8	9	10	11	12	13	14	15	16	17	18	19	20	21	22	23	24	25	26	27	28	29	30	31	32	33	34	35	36	37	38	39	40	41	42	43	44	45	46	47	48	49	50			
校舎解体工事				■	■	■	■	
体育館解体工事	
校舎解体工事	
校舎新築工事	
仮校舎解体工事	
グラウンド整備工事	


改修コスト算定(案)

	面積	単価/面積	合計	備考
	m ²	千円	千円	
解体工事				
小学校				
部分解体	2040	30 =	61,200	
接続部あり	450	40 =	18,000	
解体	1500	35 =	52,500	
体育館	566	35 =	20,000	
幼稚園	900	35 =	31,500	
改修工事				
内部改修	2040	350 =	714,000	
廊下増築(3階)	210	400 =	84,000	
新築工事				
小学校・幼稚園	3800	4000 =	1,520,000	
体育館・ホール	1250	4000 =	500,000	
仮校舎	1830	200*1.1 =	402,600	
総計		=	3,403,800	

改築イメージ


公道



民家

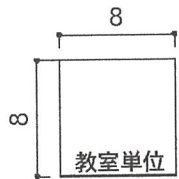



凡例

- 増築
- 改築
- 改修
- 減築


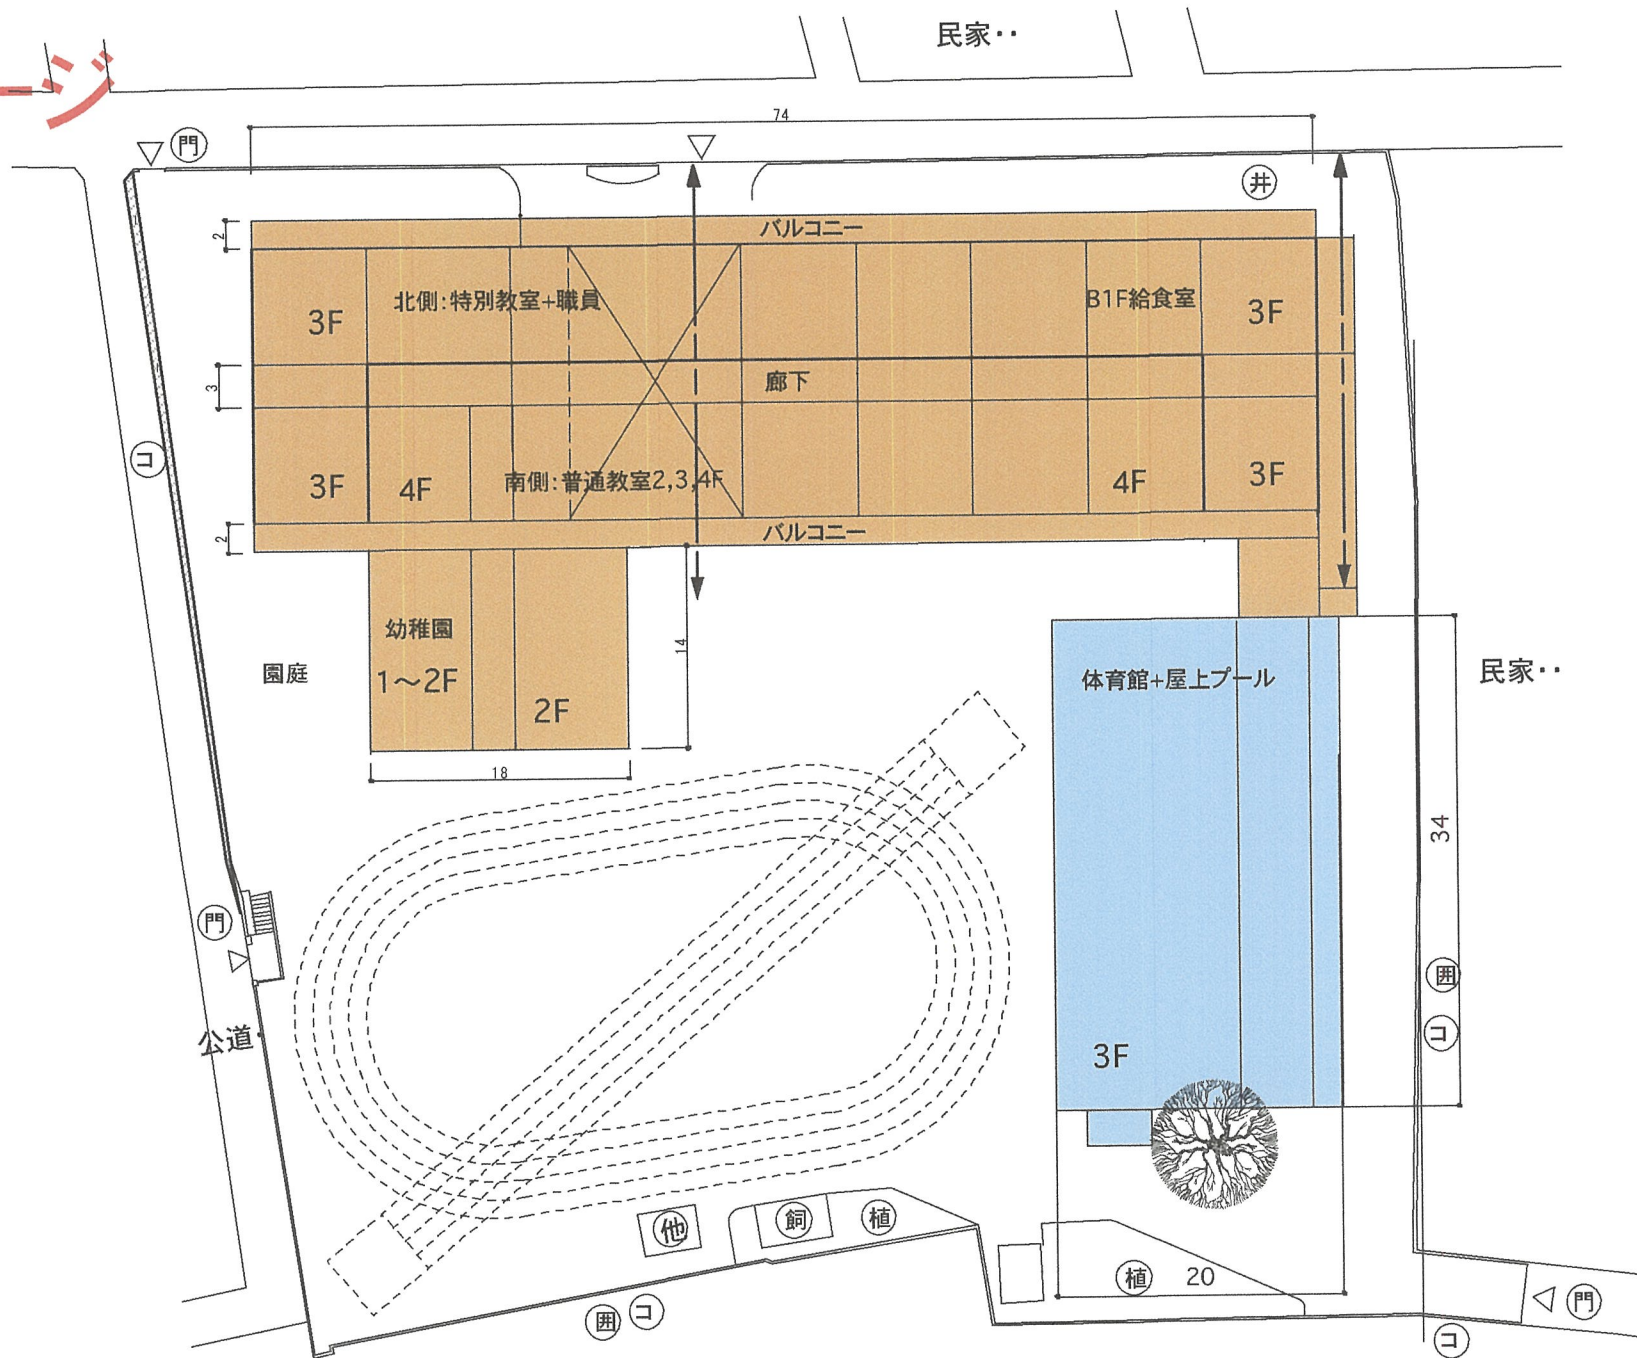


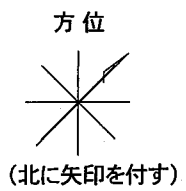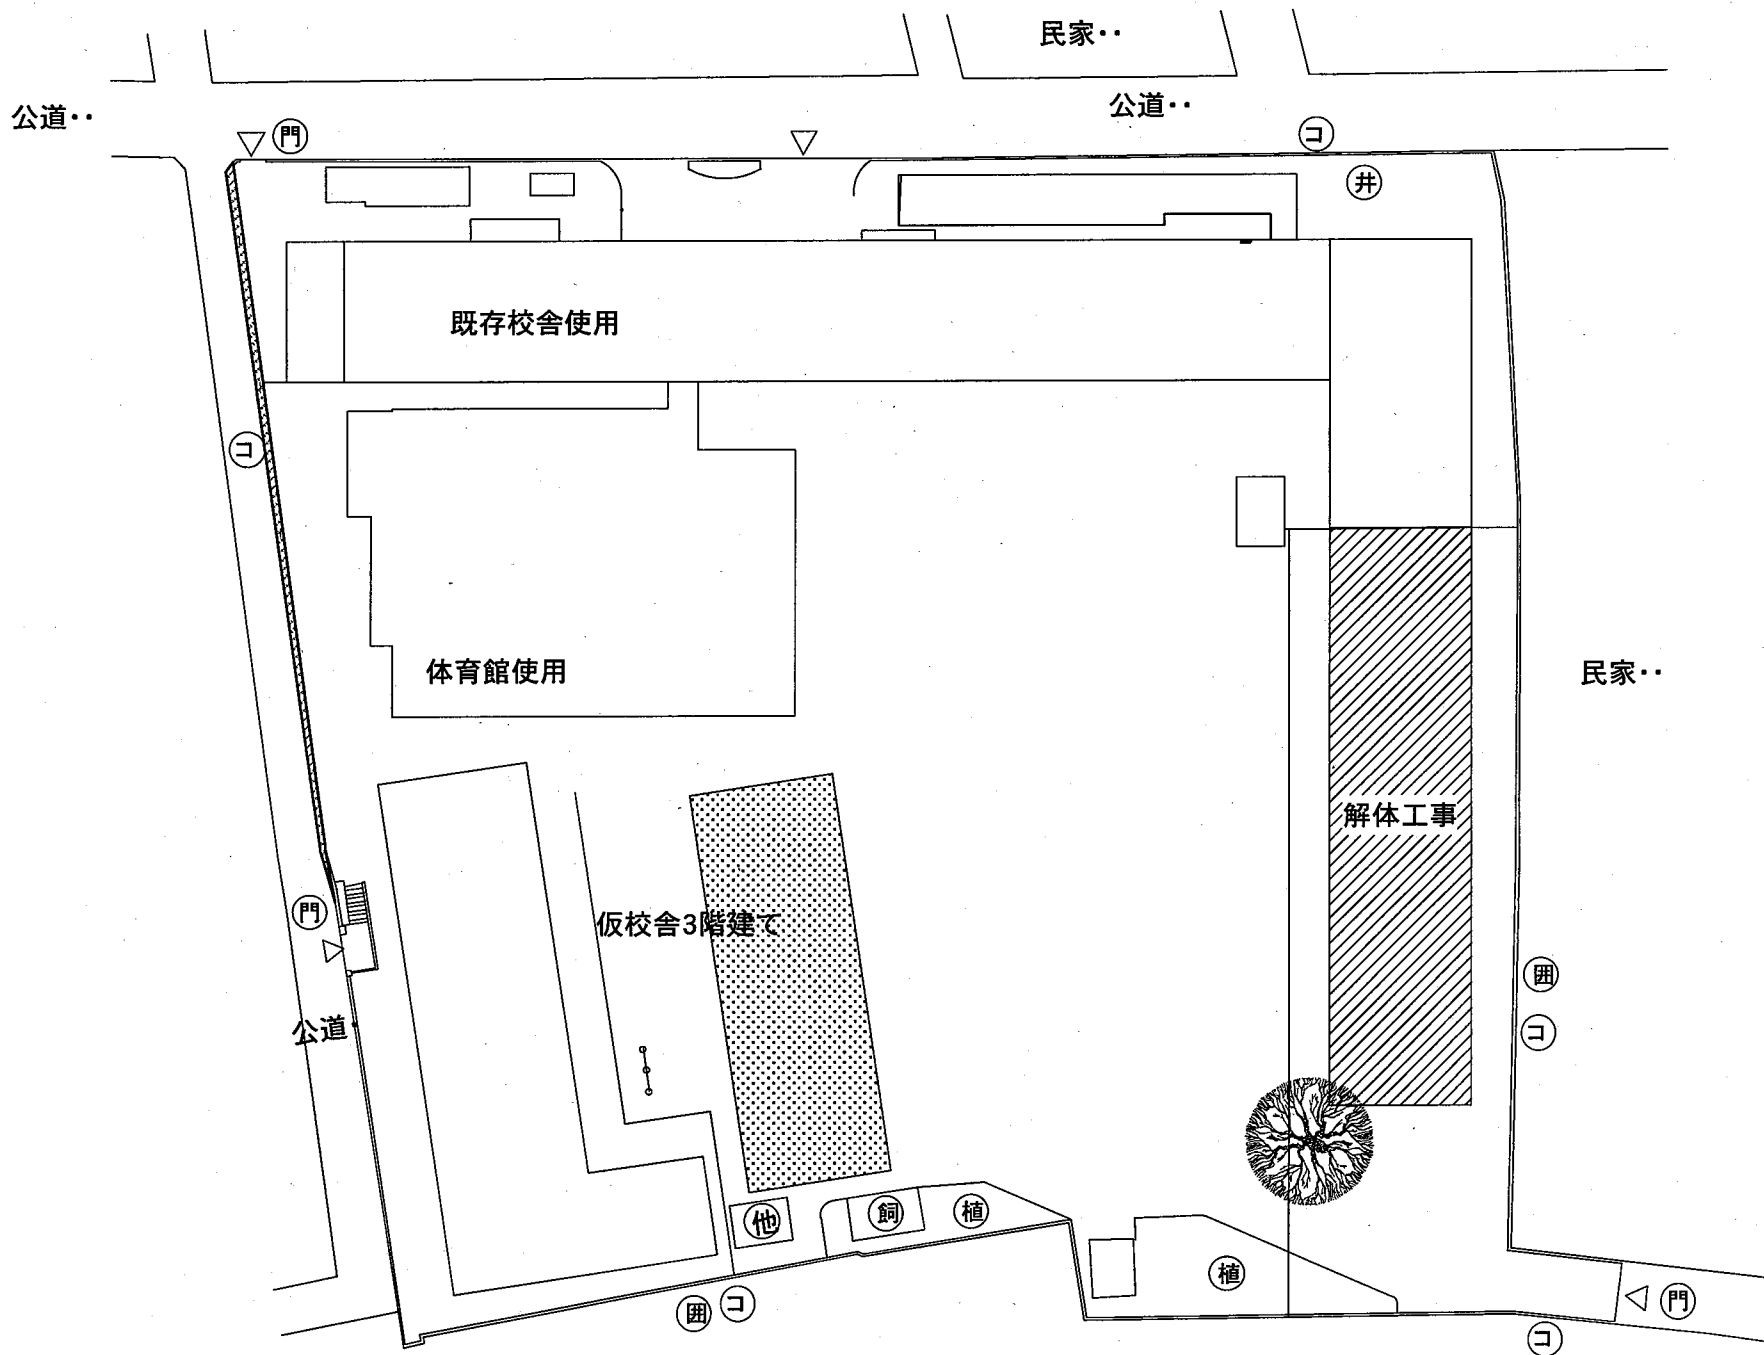



改築工事
 工程1

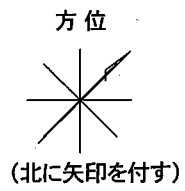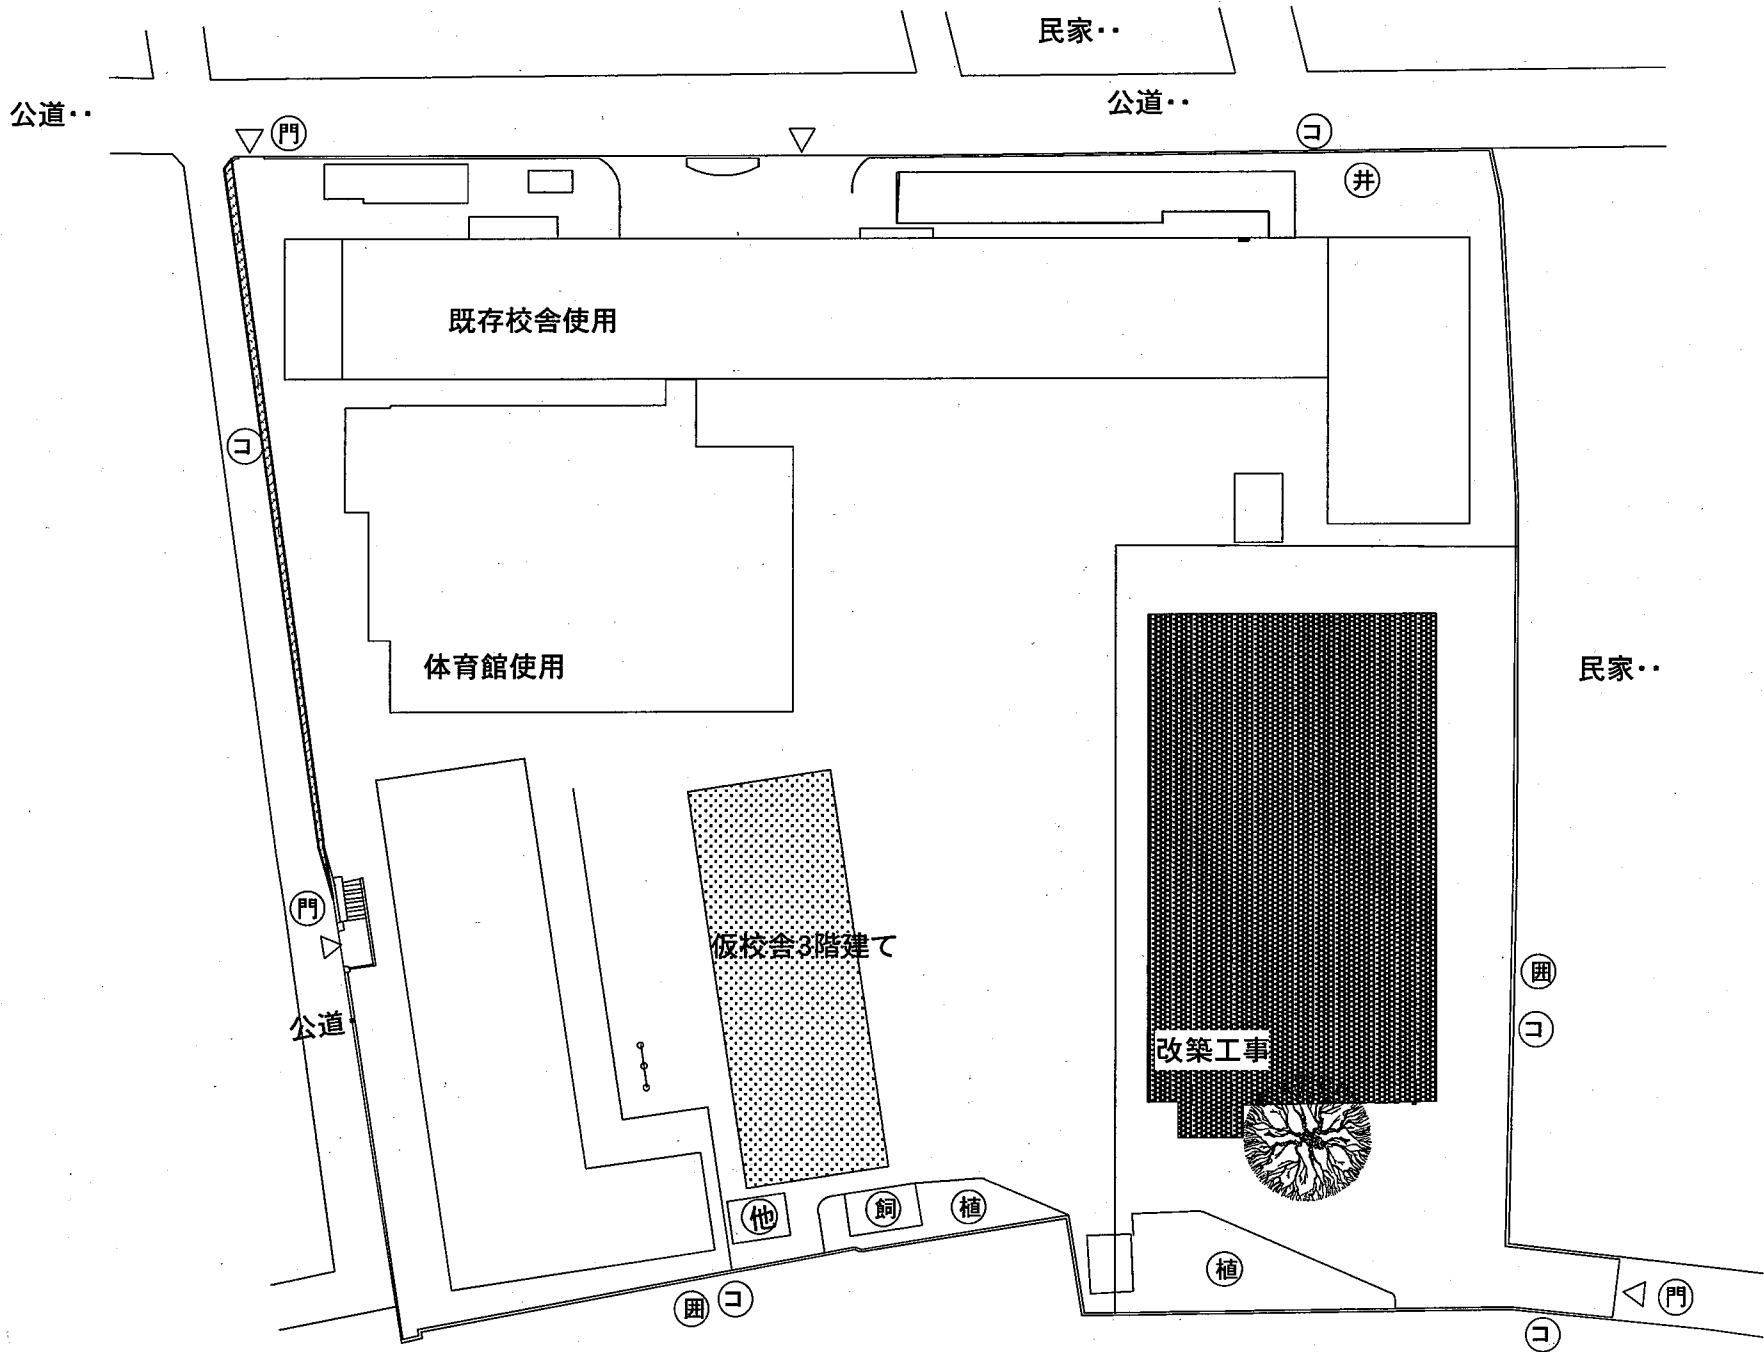



改築工事
 工程2

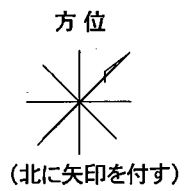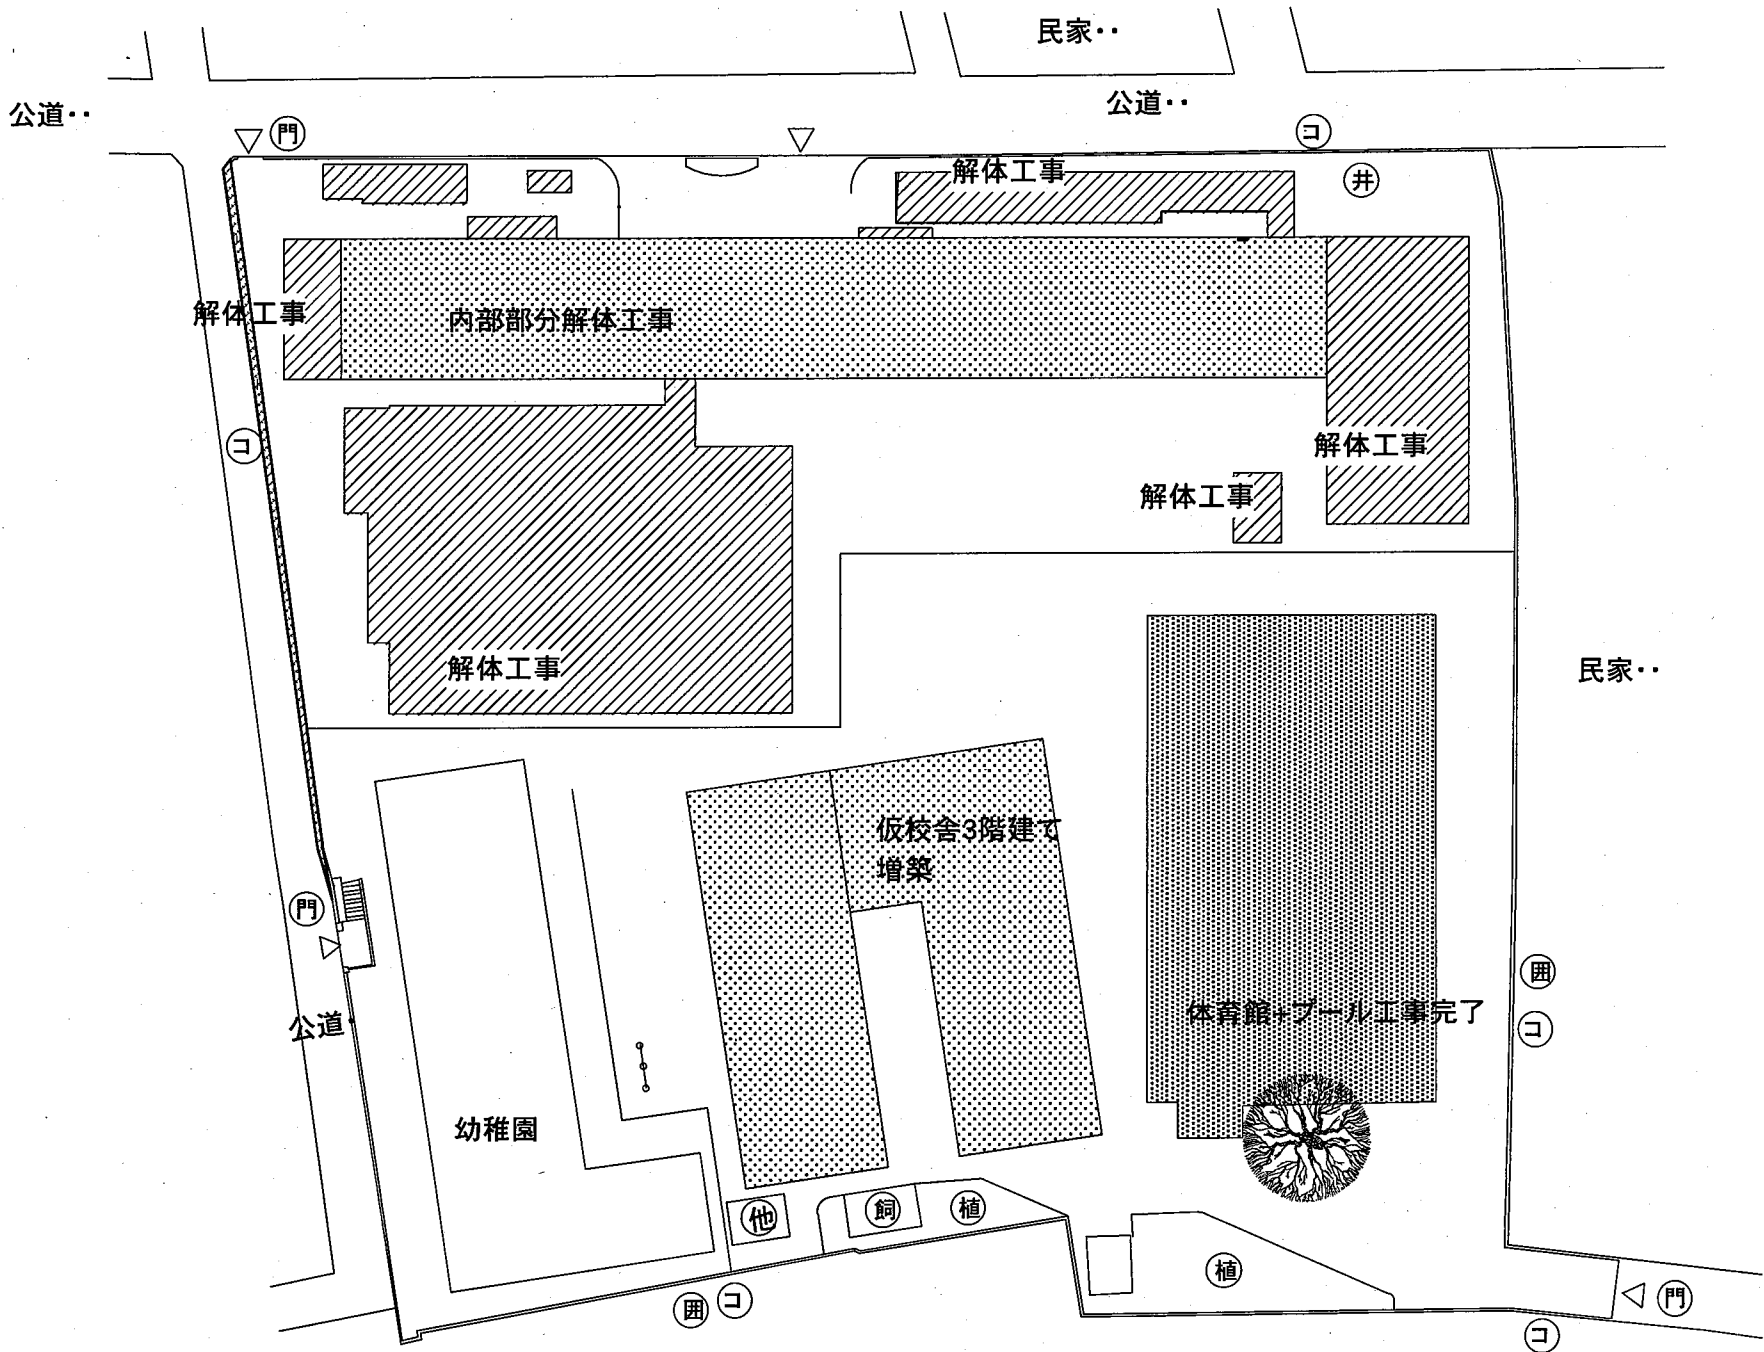



改築工事
工程3

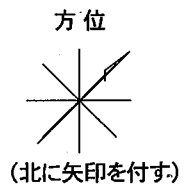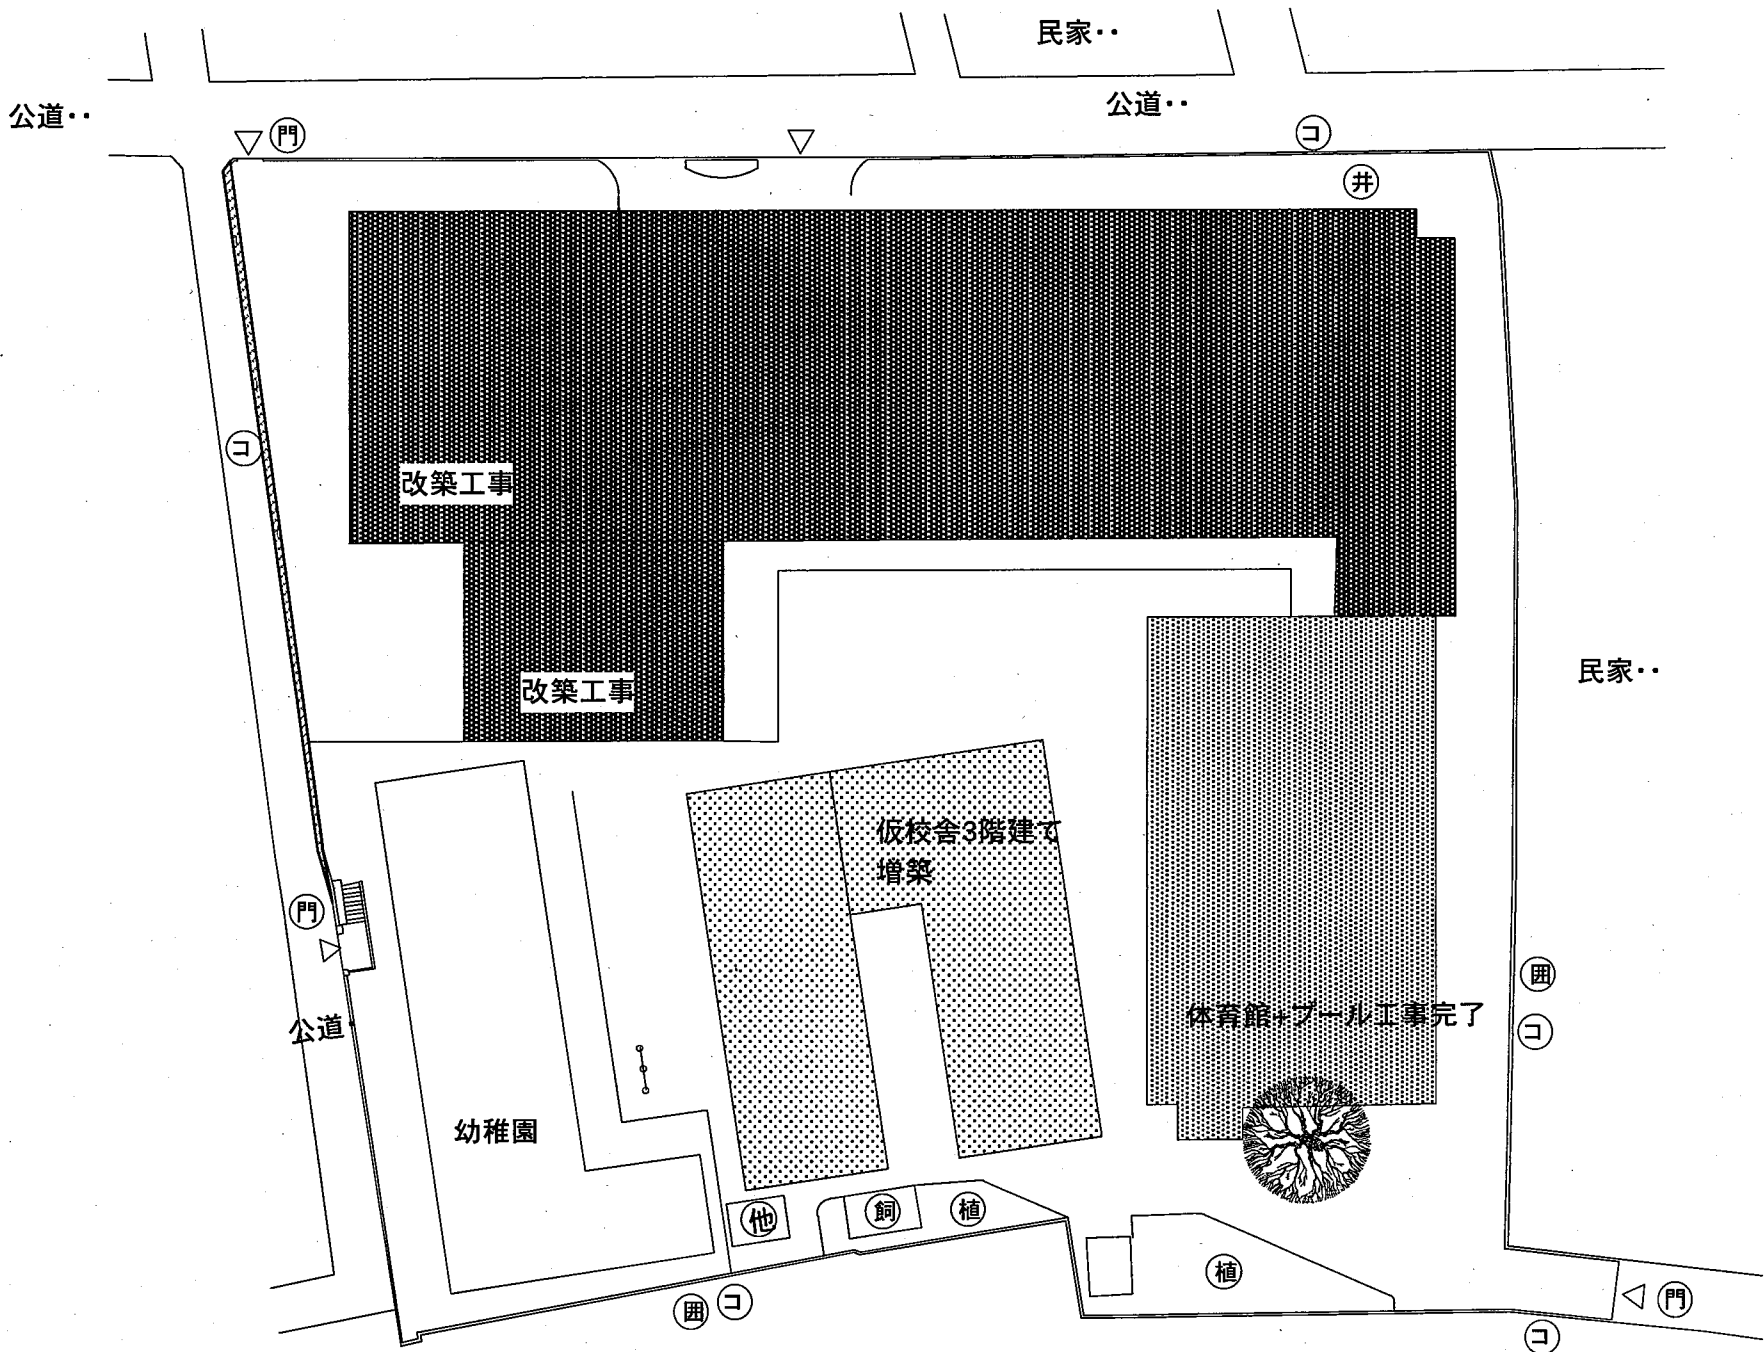

改築工事
 工程4

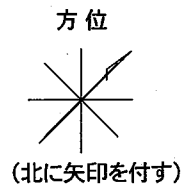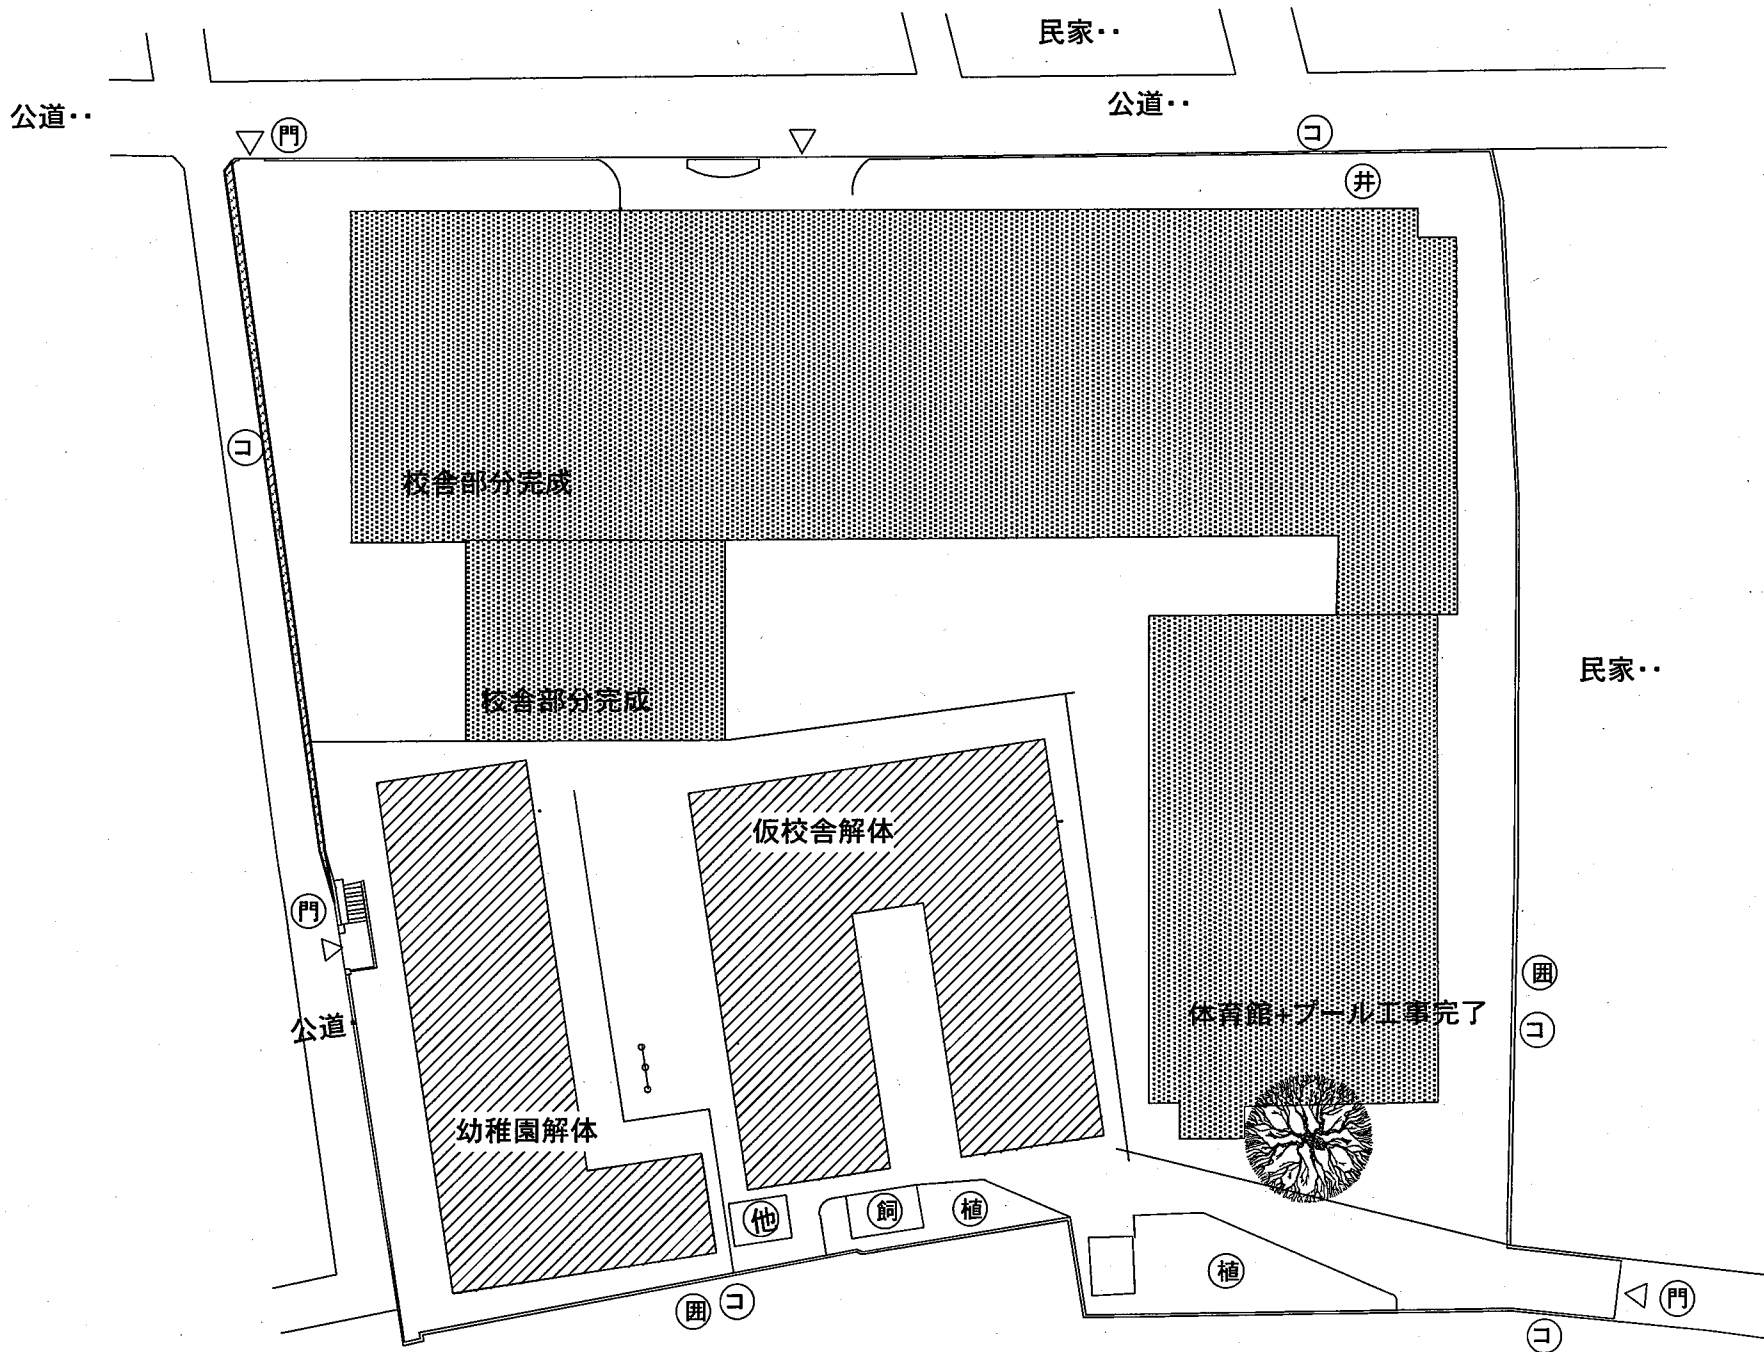

改築工事
工程5

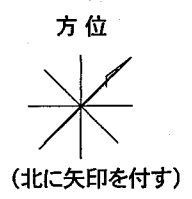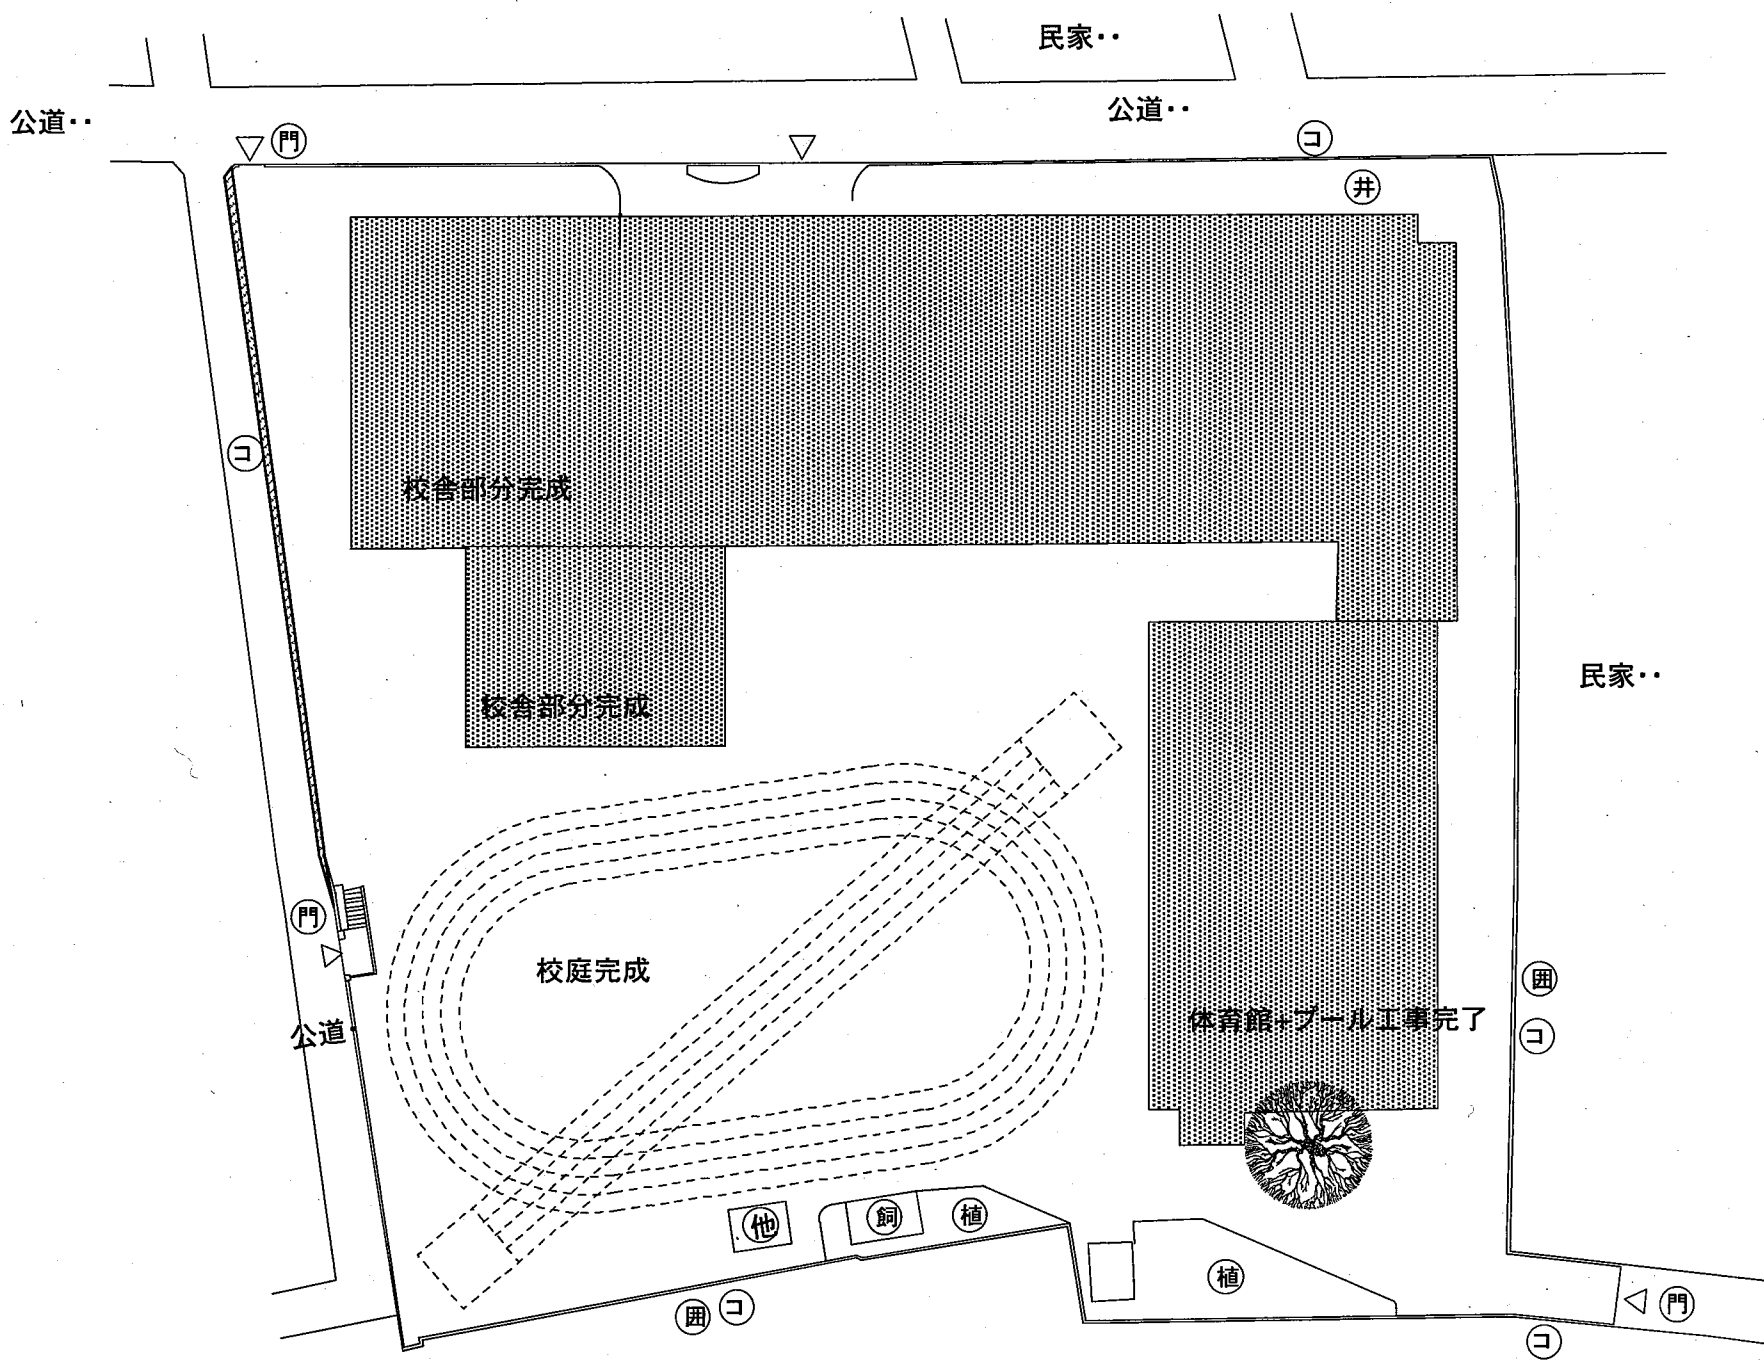

改築工事
工程6

工程表(改築工事)

工事項目 /月数	1	2	3	4	5	6	7	8	9	10	11	12	13	14	15	16	17	18	19	20	21	22	23	24	25	26	27	28	29	30	31	32	33	34	35	36	37	38	39	40	41	42	43	44	45	46	47	48	49	50				
校舎解体工事				■	■	■	■	
校舎新築工事	
仮校舎解体工事	
グラウンド整備工事	

