


基準点座標値 (測地成果2011)

測点	X	Y	備考
KM4148-1	-32453.656	-5961.461	金属標
KK4129-3	-32444.392	-6004.917	金属標
KK4335-5	-32418.338	-5965.314	金属標



		K54-1
		K54-3
M13-2	M14-1	

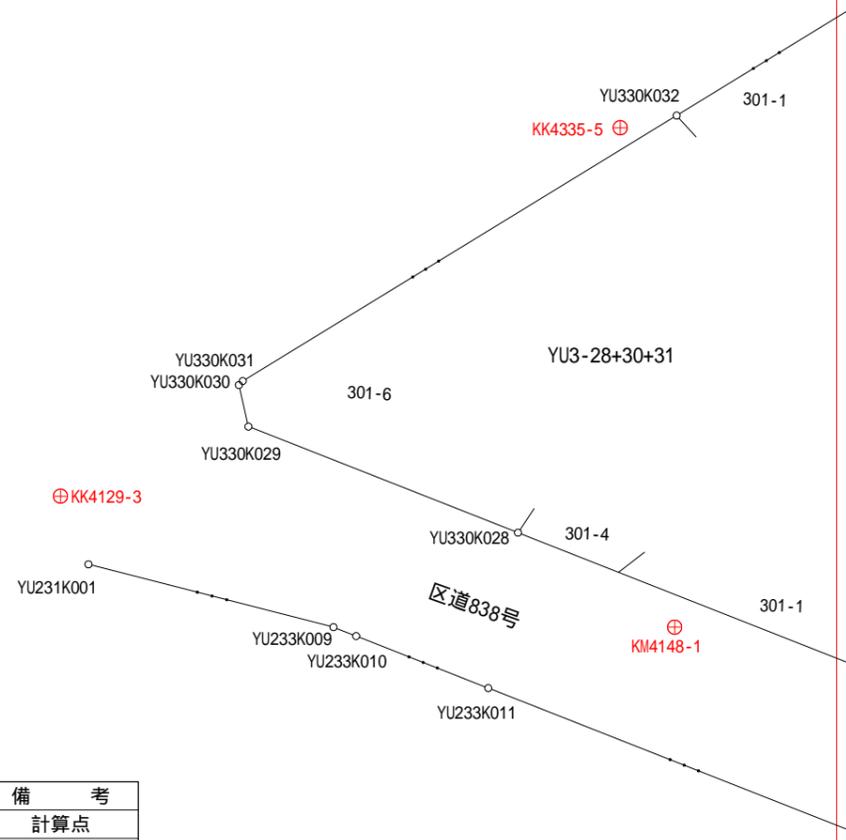

YU3-28+30+31

測点	X	Y	備考
YU330K028	-32446.975	-5972.550	計算点
YU330K029	-32439.472	-5991.622	都金属標
YU330K030	-32436.534	-5992.295	計算点
YU330K031	-32436.253	-5992.020	民金属標
YU330K032	-32417.474	-5961.324	民金属標

地籍基準点の破損や亡失・成果に著しい違いがあった場合は、速やかにご連絡ください。

注意) この測量成果は、一筆地調査または境界確定申請時に文京区が主張する線形であり、確定線ではありません。



		K54-2
K53-4	K54-3	K54-4

基準点座標値 (測地成果2011)

測点	X	Y	備考
KK4183-1	-32317.955	-5808.916	金属標
KK4335-1	-32366.531	-5803.389	金属標
KK4335-2	-32366.927	-5846.099	金属標
KK4335-3	-32371.449	-5883.584	金属標

YU03-47

測点	X	Y	備考
YU347K004	-32350.463	-5799.036	刻印
YU347K005	-32342.688	-5799.885	計算点
YU347K006	-32337.901	-5800.408	鈹
YU347K006-1	-32326.068	-5801.700	鈹
YU347K007	-32319.947	-5802.368	民金属標
YU347K008	-32317.567	-5800.540	区金属標
YU347K009	-32317.238	-5798.399	計算点
YU347K010	-32315.372	-5786.266	民金属標
YU347K011	-32313.516	-5774.190	計算点


地籍基準点の破損や亡失・成果に著しい違いがあった場合は、速やかにご連絡ください。

YU03-28+30+31


測点	X	Y	備考
YU331K001	-32367.757	-5805.137	計算点
YU330K036	-32375.119	-5888.990	計算点
YU330K037	-32372.961	-5882.618	計算点
YU330K038	-32371.742	-5878.240	計算点
YU331K039	-32369.667	-5866.959	計算点
YU331K040	-32369.784	-5851.641	鈹
YU331K041	-32369.822	-5846.172	都金属標
YU331K042	-32369.805	-5845.085	計算点
YU331K043	-32369.676	-5838.746	計算点
YU331K044	-32369.053	-5829.038	鈹

YU03-34

測点	X	Y	備考
YU334K012	-32372.615	-5796.522	区金属標
YU334K013	-32373.092	-5785.383	計算点

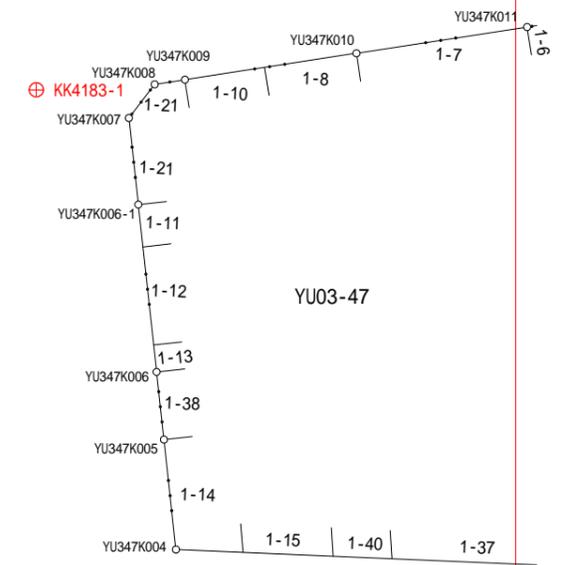

都道453号

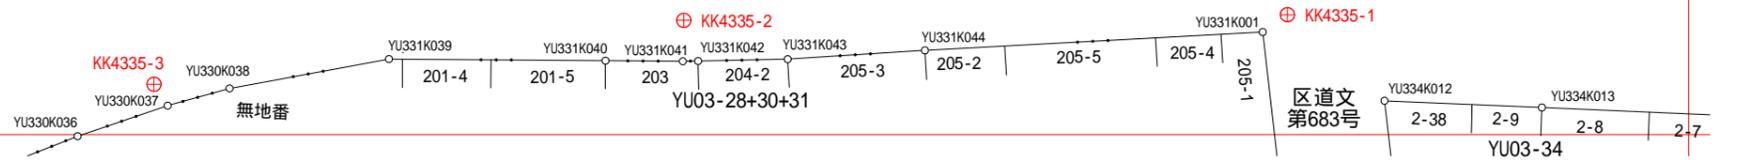

注意) この測量成果は、一筆地調査または境界確定申請時に文京区が主張する線形であり、確定線ではありません。

基準点座標値（測地成果2011）

測点	X	Y	備考
KK4164-2	-32271.304	-5602.290	金属標
KK4165-1	-32296.216	-5593.798	金属標
KK4166-1	-32273.730	-5633.820	金属標
KK4166-2	-32281.915	-5664.502	金属標
KK4167-1	-32298.338	-5634.923	金属標
KK4167-2	-32301.214	-5665.732	金属標
KK4169-1	-32295.844	-5700.303	金属標
KK4169-2	-32299.315	-5735.050	金属標
KK4170-1	-32311.677	-5664.809	金属標
KK4171-1	-32311.732	-5690.028	金属標
KK4171-2	-32317.848	-5718.541	金属標
KK4171-3	-32333.686	-5716.702	金属標
KK4172-1	-32330.532	-5660.644	金属標
KK4173-1	-32326.858	-5591.365	金属標
KK4174-1	-32328.098	-5630.489	金属標
KK4175-1	-32330.245	-5694.675	金属標
KK4177-1	-32331.716	-5733.973	金属標
KK4179-1	-32302.186	-5754.489	金属標
KK4181-1	-32355.041	-5730.372	金属標
KK4182-1	-32350.951	-5751.523	金属標
KK4192-1	-32366.750	-5624.560	金属標
KK4192-2	-32362.412	-5657.783	金属標
KK4194-1	-32359.837	-5693.443	金属標
KK4198-1	-32375.239	-5749.283	金属標

YU03-45A



測点	X	Y	備考
YU345K001	-32289.726	-5668.935	計算点
YU345K002	-32302.458	-5665.715	計算点
YU345K003	-32307.696	-5665.357	区金属標
YU345K004	-32309.887	-5679.940	計算点
YU345K005	-32312.239	-5695.592	計算点
YU345K006	-32315.808	-5719.352	計算点
YU345K007	-32331.151	-5718.301	民金属標
YU345K008	-32332.083	-5731.916	計算点
YU345K009	-32326.629	-5732.378	計算点
YU345K010	-32317.607	-5733.145	計算点
YU345K011	-32313.492	-5733.495	計算点
YU345K012	-32306.212	-5734.112	民金属標
YU345K013	-32303.698	-5724.175	計算点
YU345K014	-32297.419	-5699.350	計算点
YU345K015	-32293.557	-5684.080	計算点

YU03-44

測点	X	Y	備考
YU344K001	-32273.290	-5603.983	計算点
YU344K002	-32275.046	-5601.550	区金属標
YU344K003	-32294.077	-5600.179	計算点
YU344K004	-32297.499	-5633.902	計算点
YU344K005	-32298.156	-5640.378	民金属標
YU344K006	-32300.362	-5662.118	計算点
YU344K007	-32288.748	-5665.055	計算点
YU344K008	-32283.444	-5644.101	民金属標
YU344K009	-32281.868	-5637.873	計算点
YU344K010	-32278.951	-5626.350	計算点
YU344K011	-32277.779	-5621.719	紙

YU03-47

測点	X	Y	備考
YU347K001	-32310.690	-5755.813	区金属標
YU347K001-1	-32323.508	-5754.724	紙
YU347K001-2	-32327.463	-5754.388	紙
YU347K002	-32346.456	-5752.774	計算点
YU347K003	-32352.204	-5758.337	計算点
YU347K011	-32313.516	-5774.190	計算点
YU347K012	-32312.209	-5765.691	紙

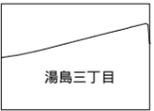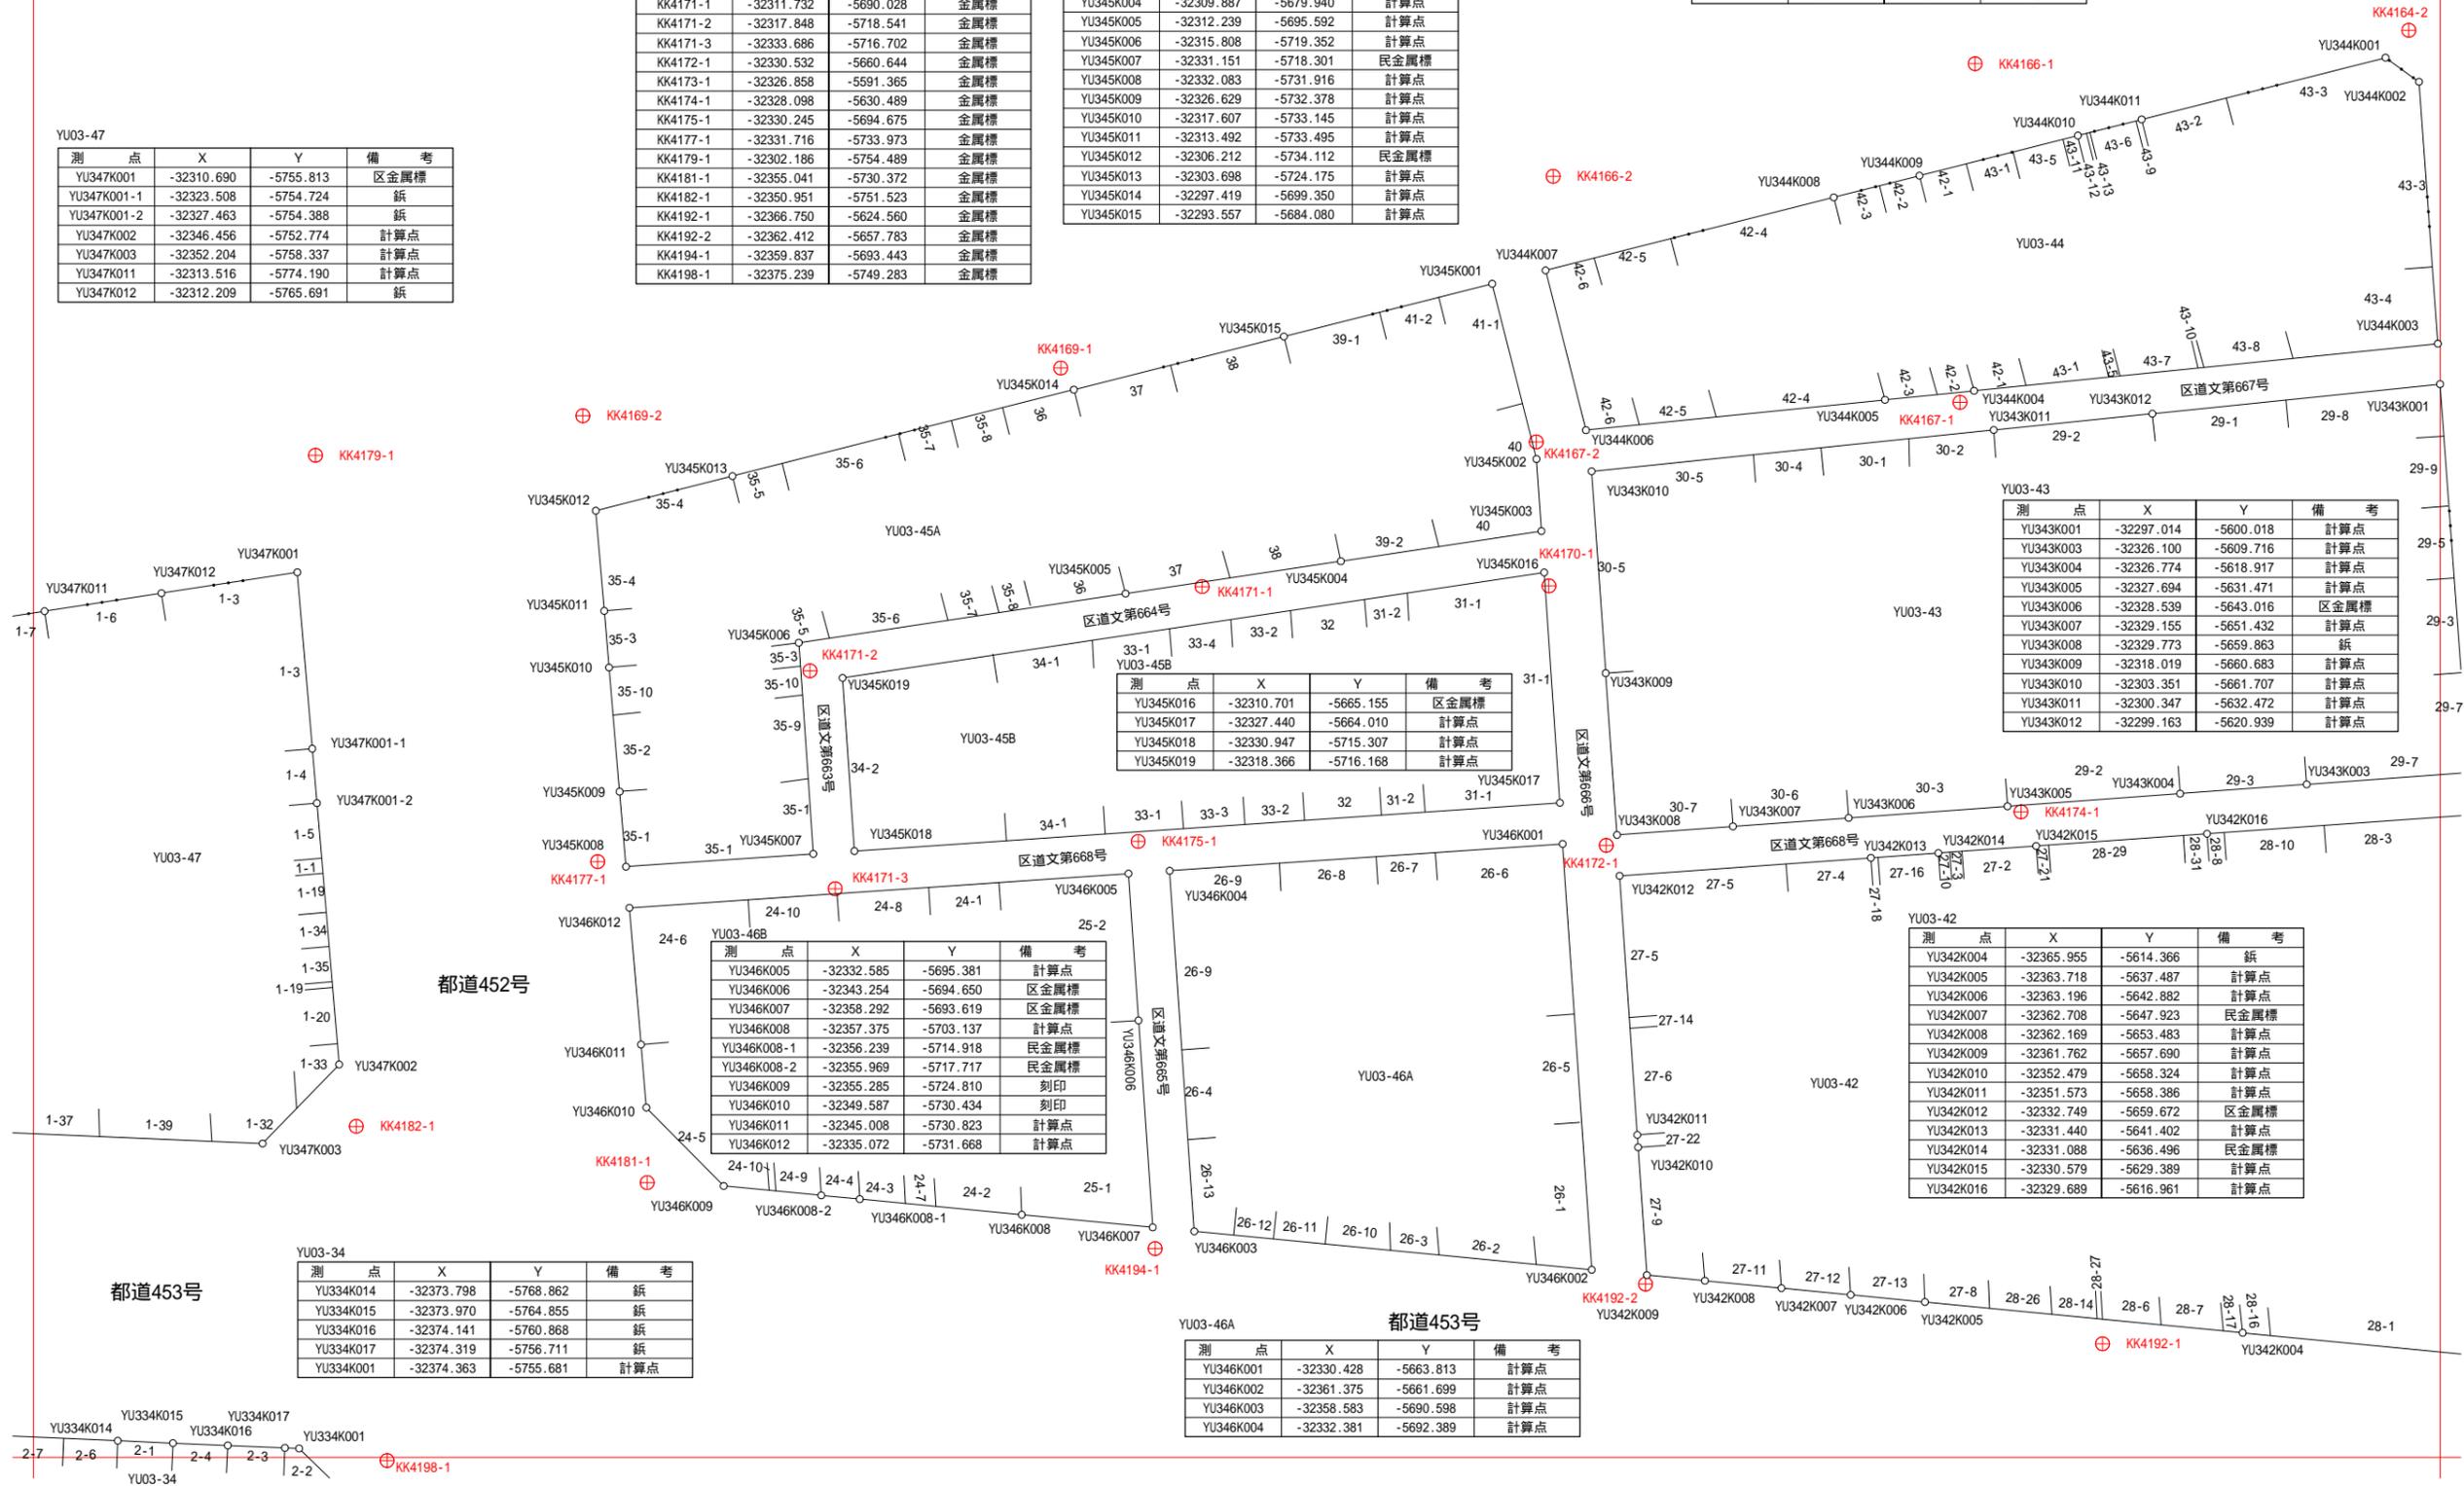

K54-1	K55-1
K54-3	K55-3

YU03-43

測点	X	Y	備考
YU343K001	-32297.014	-5600.018	計算点
YU343K003	-32326.100	-5609.716	計算点
YU343K004	-32326.774	-5618.917	計算点
YU343K005	-32327.694	-5631.471	計算点
YU343K006	-32328.539	-5643.016	区金属標
YU343K007	-32329.155	-5651.432	計算点
YU343K008	-32329.773	-5659.863	紙
YU343K009	-32318.019	-5660.683	計算点
YU343K010	-32303.351	-5661.707	計算点
YU343K011	-32300.347	-5632.472	計算点
YU343K012	-32299.163	-5620.939	計算点

YU03-46B

測点	X	Y	備考
YU346K005	-32332.585	-5695.381	計算点
YU346K006	-32343.254	-5694.650	区金属標
YU346K007	-32358.292	-5693.619	区金属標
YU346K008	-32357.375	-5703.137	計算点
YU346K008-1	-32356.239	-5714.918	民金属標
YU346K008-2	-32355.969	-5717.717	民金属標
YU346K009	-32355.285	-5724.810	刻印
YU346K010	-32349.587	-5730.434	刻印
YU346K011	-32345.008	-5730.823	計算点
YU346K012	-32335.072	-5731.668	計算点

YU03-42

測点	X	Y	備考
YU342K004	-32365.955	-5614.366	紙
YU342K005	-32363.718	-5637.487	計算点
YU342K006	-32363.196	-5642.882	計算点
YU342K007	-32362.708	-5647.923	民金属標
YU342K008	-32362.169	-5653.483	計算点
YU342K009	-32361.762	-5657.690	計算点
YU342K010	-32352.479	-5658.324	計算点
YU342K011	-32351.573	-5658.386	計算点
YU342K012	-32332.749	-5659.672	区金属標
YU342K013	-32331.440	-5641.402	計算点
YU342K014	-32331.088	-5636.496	民金属標
YU342K015	-32330.579	-5629.389	計算点
YU342K016	-32329.689	-5616.961	計算点

YU03-46A

測点	X	Y	備考
YU346K001	-32330.428	-5663.813	計算点
YU346K002	-32361.375	-5661.699	計算点
YU346K003	-32358.583	-5690.598	計算点
YU346K004	-32332.381	-5692.389	計算点

YU03-34

測点	X	Y	備考
YU334K014	-32373.798	-5768.862	紙
YU334K015	-32373.970	-5764.855	紙
YU334K016	-32374.141	-5760.868	紙
YU334K017	-32374.319	-5756.711	紙
YU334K001	-32374.363	-5755.681	計算点

地籍基準点の破損や亡失・成果に著しい違いがあった場合は、速やかにご連絡ください。

注意) この測量成果は、一筆地調査または境界確定申請時に文京区が主張する線形であり、確定線ではありません。

基準点座標値(測地成果2011)

測点	X	Y	備考
KK4335-1	-32366.531	-5803.389	金属標
KK4236-1	-32400.976	-5793.649	金属標
KK4239-2	-32403.394	-5862.298	金属標
KK4239-3	-32450.290	-5858.260	金属標
KK4239-4	-32452.620	-5807.512	金属標
KK4240-1	-32457.489	-5787.435	金属標
KM4244-1	-32502.665	-5787.048	金属標
KM4148-1	-32453.656	-5961.461	金属標
KM4148-3	-32476.653	-5903.929	金属標
KM4148-4	-32505.900	-5911.514	金属標
KK4237-1	-32423.226	-5797.474	金属標
KM4243-1	-32478.589	-5811.450	金属標
KM4243-2	-32502.173	-5810.345	金属標
KM4248-1	-32497.132	-5857.582	金属標

YU03-34

測点	X	Y	備考
YU334K006	-32420.467	-5780.084	紙
YU334K007	-32421.398	-5790.890	計算点
YU334K008	-32402.579	-5793.062	計算点
YU334K009	-32394.727	-5793.969	民金属標
YU334K010	-32389.668	-5794.553	計算点
YU334K011	-32387.678	-5794.783	区金属標

YU03-28+30+31

測点	X	Y	備考
YU331K002	-32398.645	-5801.557	区金属標
YU331K003	-32399.372	-5814.349	区金属標
YU331K004	-32399.667	-5825.984	区金属標
YU331K005	-32400.459	-5835.751	区金属標
YU331K006	-32401.076	-5843.134	区金属標
YU331K007	-32401.630	-5850.552	区金属標
YU331K008	-32402.500	-5865.545	刻印
YU328K013	-32451.719	-5858.354	民金属標
YU328K014	-32454.267	-5832.717	紙
YU328K014-1	-32456.701	-5813.379	区金属標
YU328K015	-32457.010	-5810.340	区金属標
YU328K024	-32498.191	-5854.151	計算点
YU328K025	-32496.517	-5857.093	区金属標
YU328K026	-32482.733	-5884.048	計算点
YU328K027	-32478.198	-5893.187	計算点
YU330K033	-32387.112	-5911.696	計算点
YU330K034	-32379.711	-5899.174	計算点
YU330K035	-32376.709	-5893.053	計算点
YU330K036	-32375.119	-5888.990	計算点

YU03-33

測点	X	Y	備考
YU333K007	-32449.679	-5774.614	民金属標
YU333K008	-32448.261	-5787.797	計算点
YU333K009	-32443.733	-5788.318	計算点
YU333K010	-32439.637	-5788.790	民金属標
YU333K011	-32425.374	-5790.433	計算点
YU333K012	-32424.147	-5776.198	区金属標

YU03-32

測点	X	Y	備考
YU332K001	-32402.625	-5801.100	民金属標
YU332K001-1	-32413.952	-5799.801	民金属標
YU332K001-2	-32418.643	-5799.264	刻印
YU332K002	-32421.482	-5798.938	計算点
YU332K003	-32425.682	-5798.456	民金属標
YU332K004	-32430.978	-5797.849	民金属標
YU332K005	-32432.240	-5797.705	民金属標
YU332K005-1	-32437.138	-5797.143	紙
YU332K005-2	-32442.384	-5796.542	紙
YU332K006	-32452.091	-5795.429	計算点
YU332K007	-32451.037	-5810.252	計算点
YU332K008	-32446.183	-5858.194	計算点
YU332K009	-32406.762	-5860.802	区金属標
YU332K010	-32405.732	-5848.630	計算点
YU332K011	-32405.411	-5844.842	民金属標
YU332K012	-32404.579	-5835.004	紙
YU332K013	-32403.965	-5824.580	区金属標
YU332K014	-32403.519	-5816.990	計算点

YU03-26


測点	X	Y	備考
YU326K007	-32484.888	-5787.069	計算点
YU326K008	-32471.369	-5787.490	区金属標
YU326K009	-32463.800	-5787.726	紙
YU326K010	-32458.728	-5787.884	計算点

YU03-29

測点	X	Y	備考
YU329K001	-32500.079	-5858.915	区金属標
YU329K007	-32481.777	-5902.426	計算点
YU329K008	-32486.295	-5885.870	計算点
YU329K009	-32487.826	-5882.875	計算点

YU03-27A

測点	X	Y	備考
YU327K001	-32458.215	-5793.905	区金属標
YU327K002	-32467.666	-5793.612	計算点
YU327K003	-32478.516	-5793.274	区金属標
YU327K004	-32494.200	-5792.785	民金属標
YU327K007	-32478.602	-5808.634	区金属標
YU327K008	-32467.640	-5807.981	計算点
YU327K009	-32457.259	-5807.363	民金属標

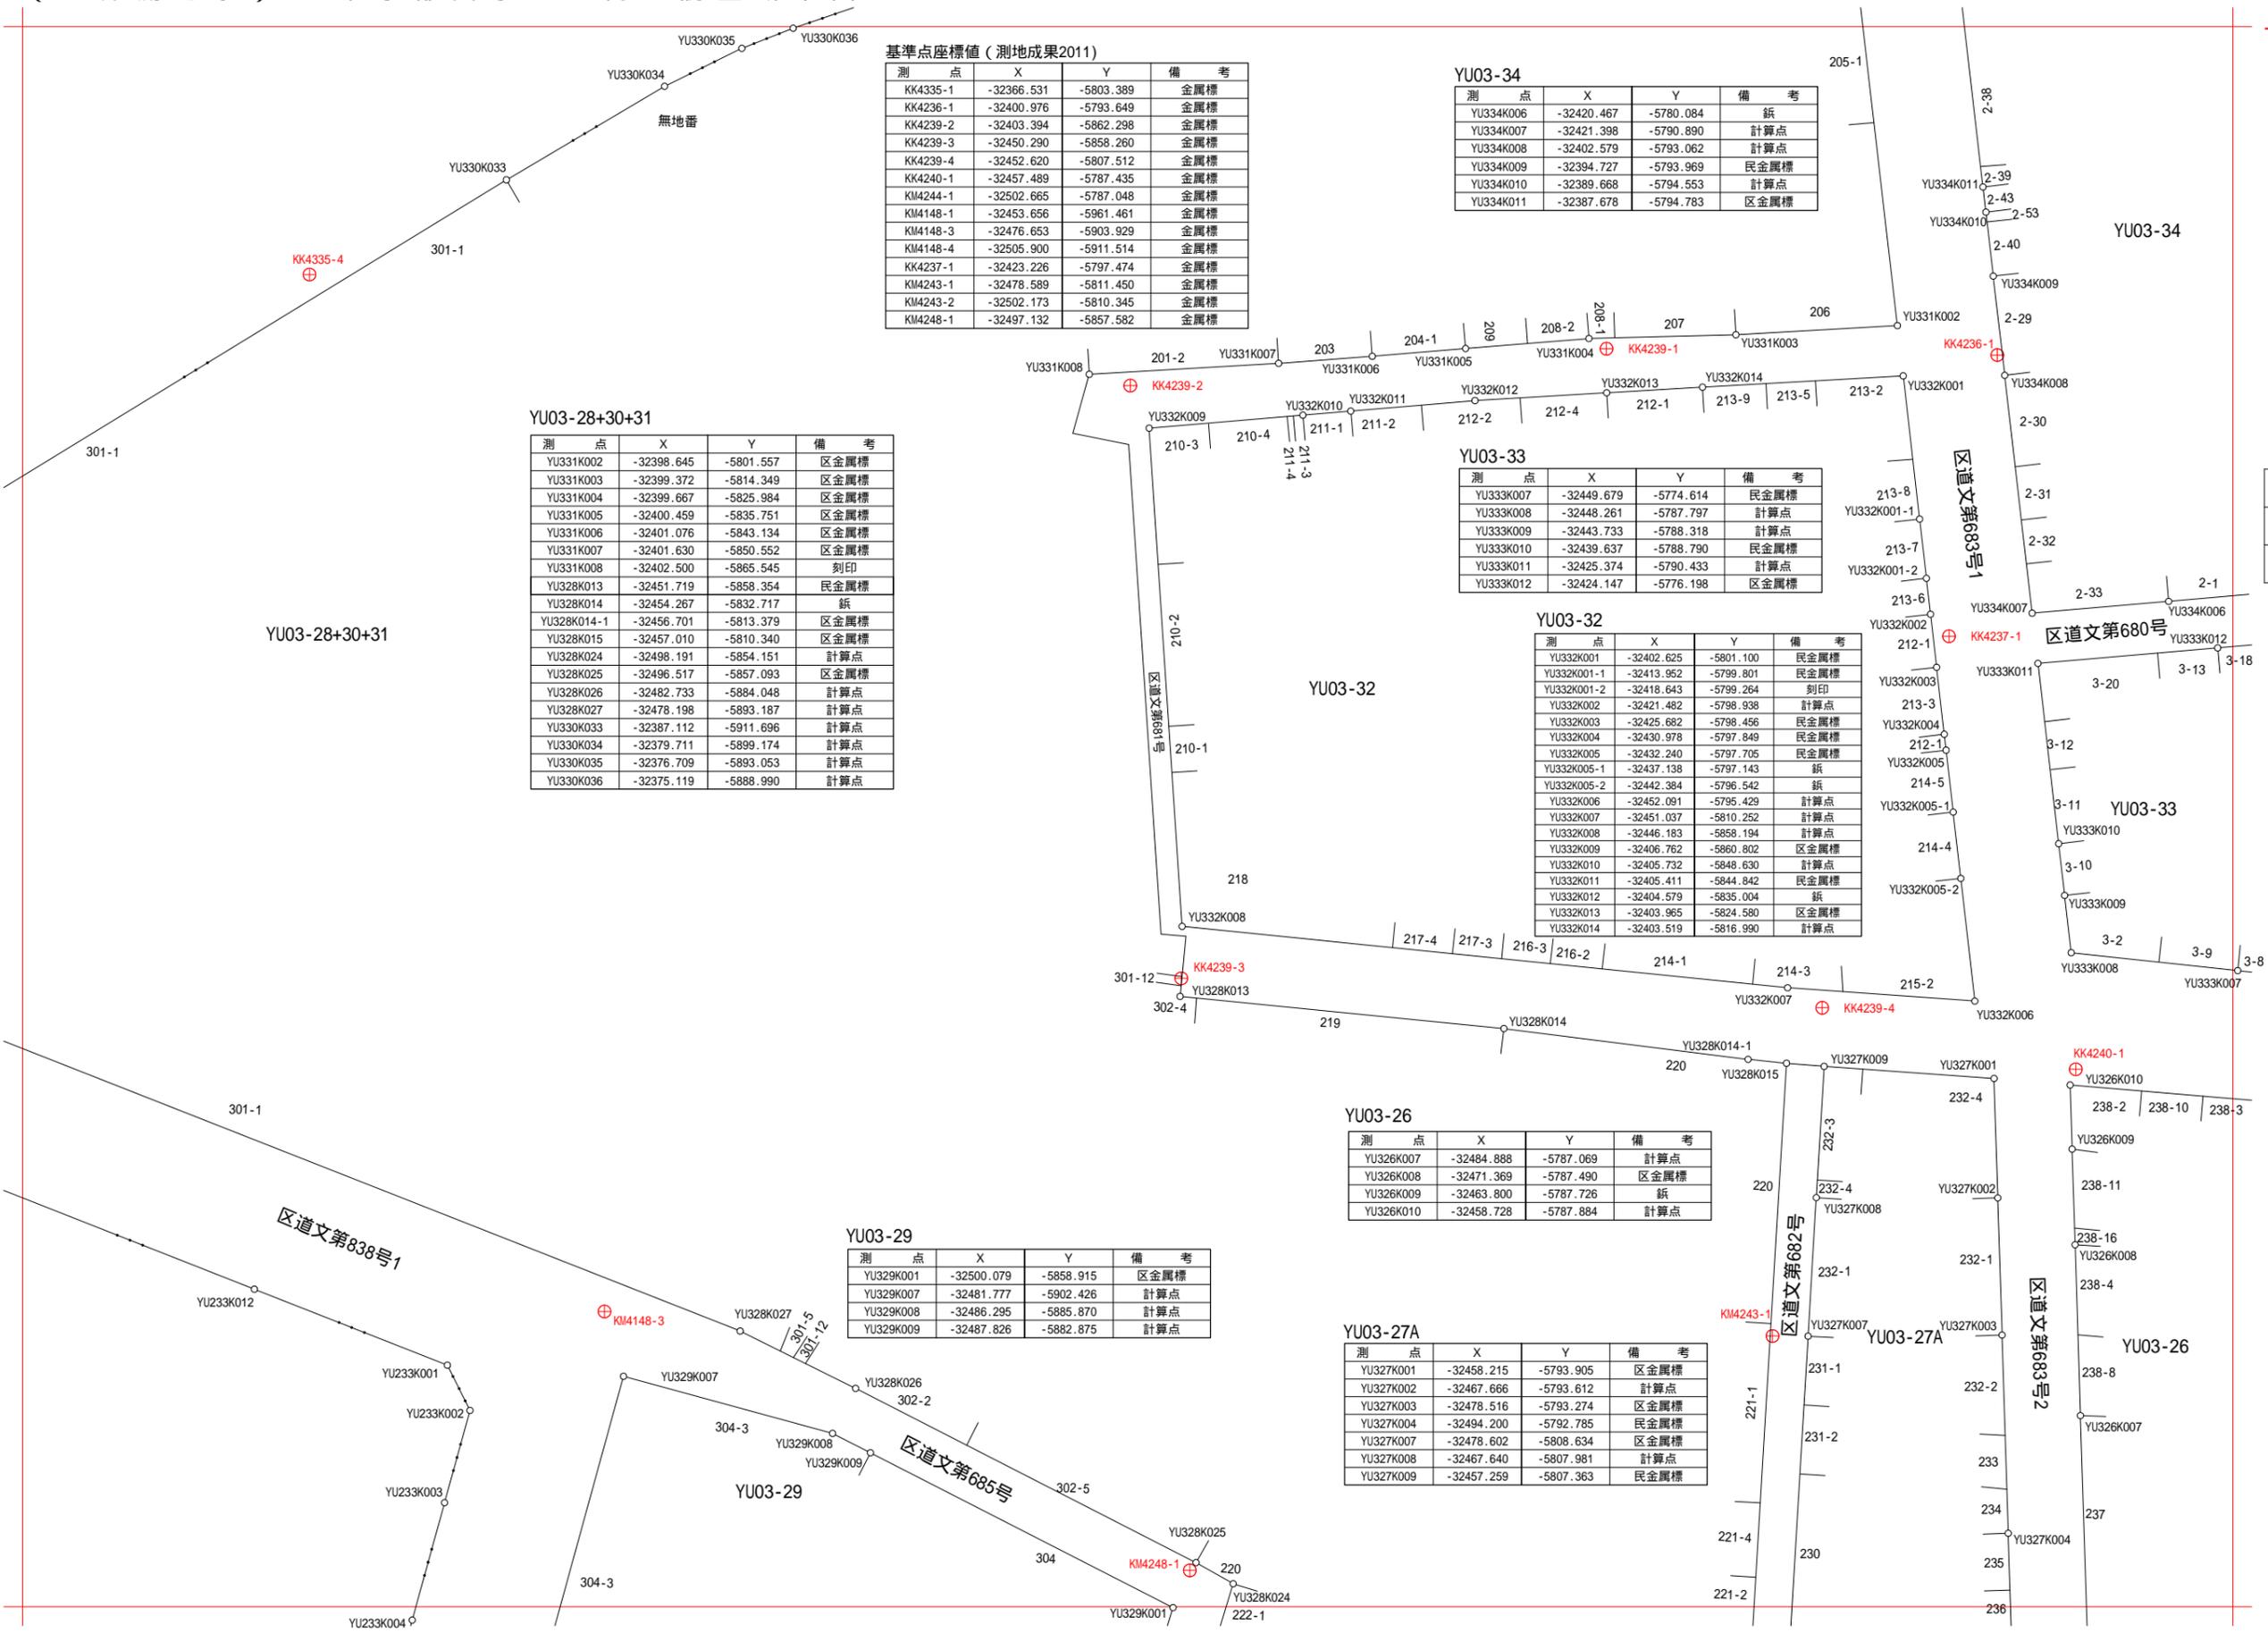

	K54-1	K54-2
K53-4		K54-4
M13-2	M14-1	M14-2

地籍基準点の破損や亡失・成果に著しい違いがあった場合は、速やかにご連絡ください。

注意) この測量成果は、一筆地調査または境界確定申請時に文京区が主張する線形であり、確定線ではありません。



YU03-34

測点	X	Y	備考
YU334K002	-32379.911	-5749.917	計算点
YU334K003	-32384.433	-5749.529	計算点
YU334K005	-32417.589	-5746.681	都金属標

YU03-35B

測点	X	Y	備考
YU335K011	-32379.936	-5698.081	区金属標
YU335K012	-32422.515	-5694.431	区金属標
YU335K013	-32418.884	-5724.488	計算点
YU335K013-1	-32393.444	-5726.672	計算点
YU335K013-2	-32387.238	-5727.205	計算点
YU335K014	-32383.277	-5727.545	計算点
YU335K015	-32377.648	-5721.859	区金属標

YU03-38B

測点	X	Y	備考
YU338K008	-32386.699	-5627.564	区金属標
YU338K009	-32422.949	-5624.907	計算点
YU338K010	-32423.558	-5632.160	計算点
YU338K011	-32424.005	-5637.479	計算点
YU338K012	-32424.767	-5646.547	計算点
YU338K013	-32425.983	-5661.024	区金属標
YU338K014	-32411.408	-5661.851	計算点
YU338K015	-32400.869	-5662.449	民金属標
YU338K016	-32395.467	-5662.755	計算点
YU338K017	-32394.736	-5662.797	計算点
YU338K018	-32383.268	-5663.447	区金属標
YU338K019	-32384.005	-5655.744	民石
YU338K020	-32385.483	-5640.285	計算点

YU03-37B

測点	X	Y	備考
YU337K011	-32427.016	-5625.529	計算点
YU337K012	-32440.485	-5624.551	計算点
YU337K013	-32465.731	-5622.718	計算点
YU337K014	-32464.071	-5639.073	計算点
YU337K015	-32462.046	-5659.020	計算点
YU337K016	-32448.564	-5659.777	計算点
YU337K017	-32440.200	-5660.247	区金属標
YU337K018	-32429.981	-5660.820	区金属標

YU03-26

測点	X	Y	備考
YU326K011	-32460.507	-5766.557	計算点
YU326K001	-32462.742	-5745.194	都金属標
YU326K002	-32465.777	-5742.588	計算点
YU326K003	-32490.891	-5743.792	民金属標
YU326K004	-32497.244	-5744.098	民金属標

YU03-36B

測点	X	Y	備考
YU336K007	-32426.017	-5698.801	区金属標
YU336K008	-32438.690	-5697.715	民金属標
YU336K009	-32458.506	-5696.018	計算点
YU336K010	-32457.689	-5704.049	計算点
YU336K011	-32457.000	-5710.815	計算点
YU336K012	-32456.193	-5718.755	計算点
YU336K013	-32453.342	-5721.561	計算点
YU336K014	-32435.429	-5723.099	計算点
YU336K015	-32422.954	-5724.170	計算点
YU336K016	-32424.369	-5712.444	民金属標

YU03-35A

測点	X	Y	備考
YU335K001	-32382.880	-5667.476	計算点
YU335K002	-32401.026	-5666.453	計算点
YU335K003	-32406.738	-5666.131	区金属標
YU335K004	-32426.079	-5665.040	計算点
YU335K005	-32425.055	-5673.479	区金属標
YU335K006	-32424.382	-5679.026	計算点
YU335K007	-32422.883	-5691.385	計算点
YU335K008	-32380.228	-5695.044	計算点
YU335K009	-32380.990	-5687.113	計算点
YU335K010	-32382.034	-5676.263	計算点

YU03-36A

測点	X	Y	備考
YU336K001	-32430.136	-5664.819	計算点
YU336K002	-32450.971	-5663.652	鉄
YU336K003	-32461.889	-5663.040	鉄
YU336K004	-32460.868	-5672.981	民金属標
YU336K005	-32458.811	-5692.996	区金属標
YU336K006	-32426.384	-5695.763	区金属標

YU03-38A


測点	X	Y	備考
YU338K003	-32421.341	-5605.694	民金属標
YU338K004	-32422.700	-5621.929	区金属標
YU338K005	-32386.990	-5624.541	計算点
YU338K006	-32387.877	-5615.312	民金属標
YU338K007	-32388.570	-5608.094	計算点

YU03-37A

測点	X	Y	備考
YU337K007	-32466.525	-5615.044	計算点
YU337K008	-32466.053	-5619.708	計算点
YU337K009	-32451.437	-5620.769	民金属標
YU337K010	-32426.781	-5622.558	計算点

基準点座標値(測地成果2011)

測点	X	Y	備考
KK4198-1	-32375.239	-5749.283	金属標
KK4199-1	-32377.426	-5728.431	金属標
KK4200-1	-32378.082	-5698.461	金属標
KK4200-2	-32382.505	-5667.722	金属標
KK4201-1	-32385.113	-5623.949	金属標
KK4233-1	-32416.786	-5745.045	金属標
KK4226-1	-32419.112	-5726.389	金属標
KK4227-1	-32425.474	-5698.314	金属標
KK4224-1	-32429.570	-5661.387	金属標
KK4220-1	-32423.180	-5624.236	金属標
KK4234-1	-32462.117	-5741.768	金属標
KK4229-1	-32457.606	-5722.436	金属標
KK4230-1	-32461.323	-5693.081	金属標
KK4232-1	-32470.243	-5661.488	金属標
KK4222-1	-32474.426	-5620.155	金属標

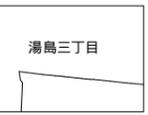


K54-1	K54-2	K55-1
K54-3		K55-3
M14-1	M14-2	

地籍基準点の破損や亡失・成果に著しい違いがあった場合は、速やかにご連絡ください。

注意) この測量成果は、一筆地調査または境界確定申請時に文京区が主張する線形であり、確定線ではありません。



K54-2		
K54-4	K55-3	

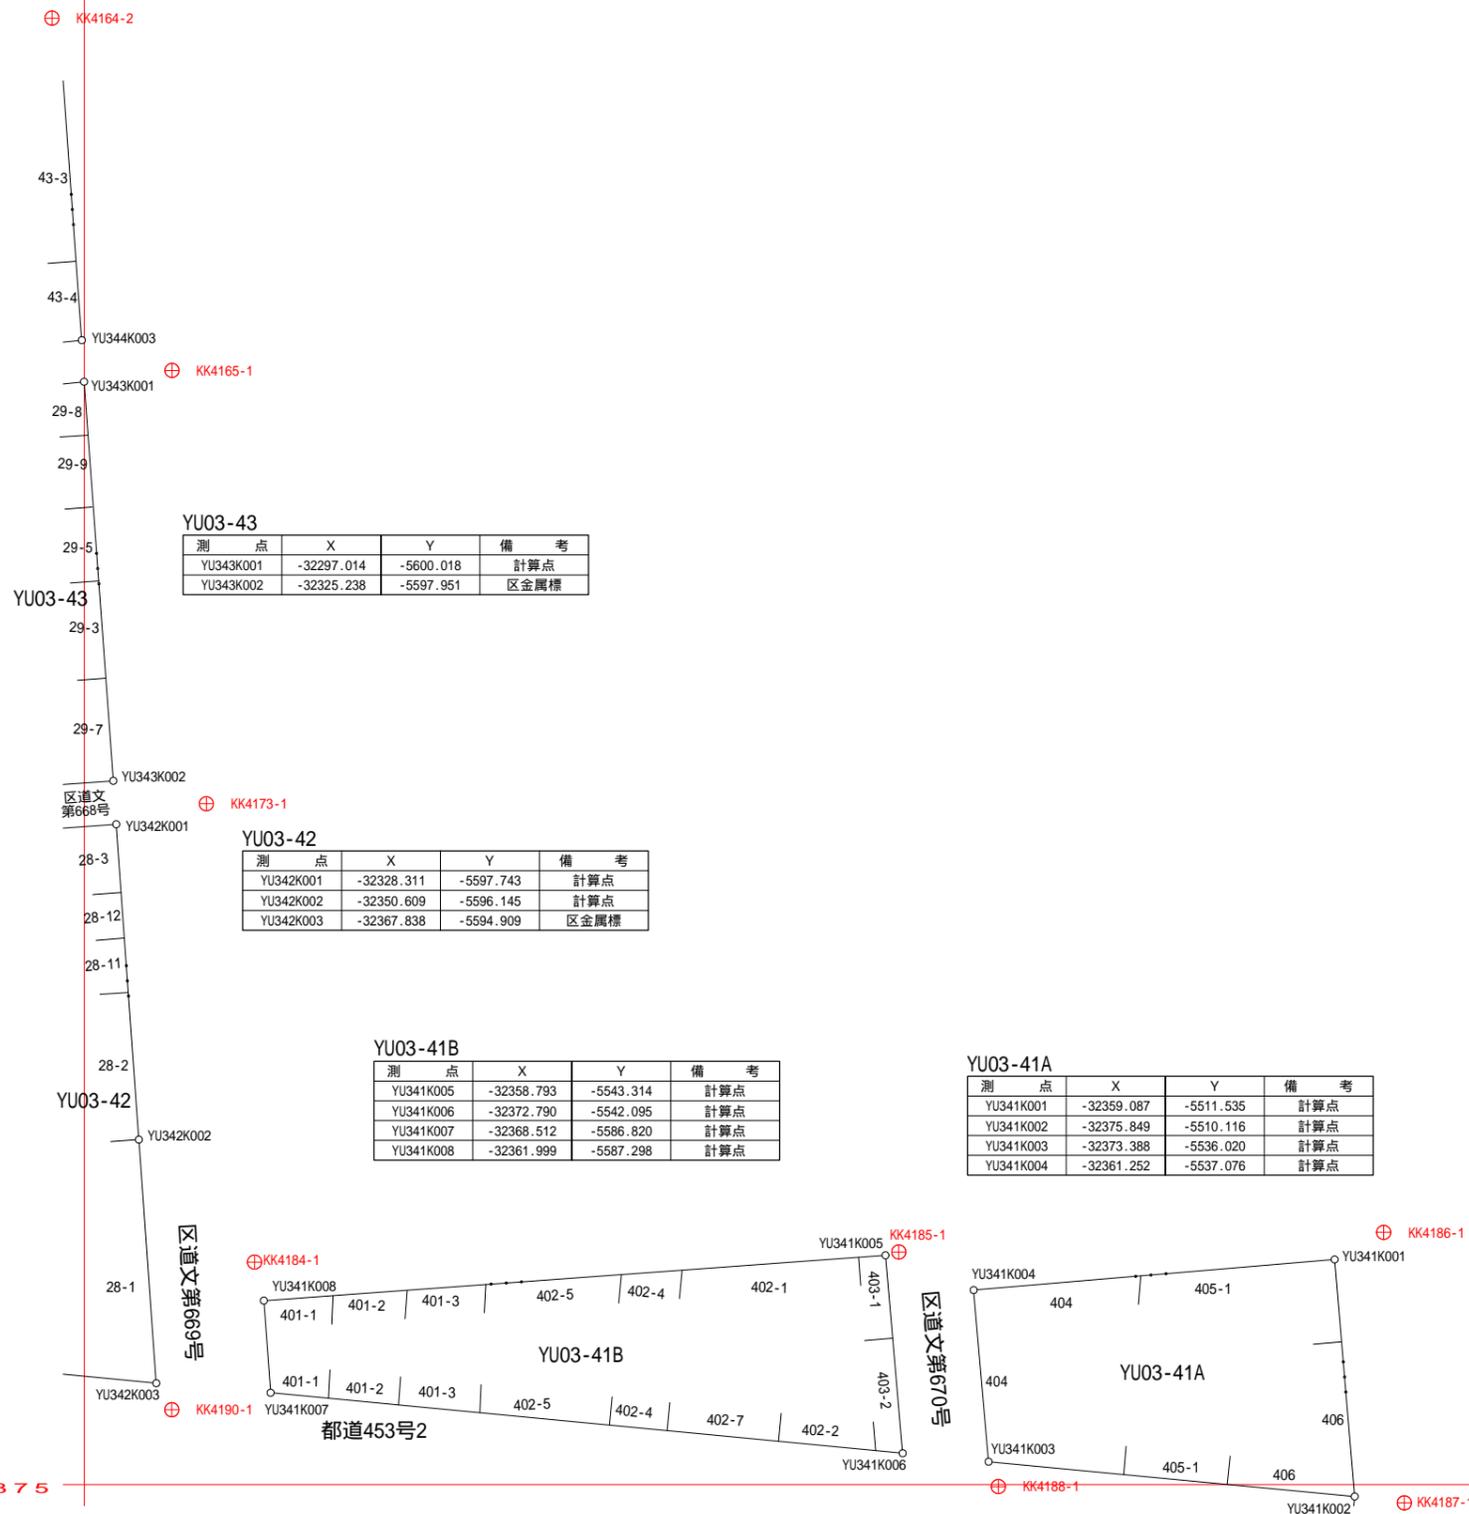

YU03-43

測点	X	Y	備考
YU343K001	-32297.014	-5600.018	計算点
YU343K002	-32325.238	-5597.951	区金属標

YU03-42

測点	X	Y	備考
YU342K001	-32328.311	-5597.743	計算点
YU342K002	-32350.609	-5596.145	計算点
YU342K003	-32367.838	-5594.909	区金属標

YU03-41B

測点	X	Y	備考
YU341K005	-32358.793	-5543.314	計算点
YU341K006	-32372.790	-5542.095	計算点
YU341K007	-32368.512	-5586.820	計算点
YU341K008	-32361.999	-5587.298	計算点

YU03-41A

測点	X	Y	備考
YU341K001	-32359.087	-5511.535	計算点
YU341K002	-32375.849	-5510.116	計算点
YU341K003	-32373.388	-5536.020	計算点
YU341K004	-32361.252	-5537.076	計算点

基準点座標値 (測地成果2011)

測点	X	Y	備考
KK4164-2	-32271.304	-5602.290	金属標
KK4165-1	-32296.216	-5593.798	金属標
KK4173-1	-32326.858	-5591.365	金属標
KK4184-1	-32359.273	-5587.956	金属標
KK4185-1	-32358.558	-5542.374	金属標
KK4186-1	-32357.171	-5508.066	金属標
KK4187-1	-32376.301	-5506.602	金属標
KK4188-1	-32375.147	-5535.331	金属標
KK4190-1	-32369.714	-5593.810	金属標

地籍基準点の破損や亡失・成果に著しい違いがあった場合は、速やかにご連絡ください。

注意) この測量成果は、一筆地調査または境界確定申請時に文京区が主張する線形であり、確定線ではありません。

YU03-38A

測点	X	Y	備考
YU338K001	-32389.993	-5593.287	区金属標
YU338K002	-32420.116	-5591.080	計算点

YU03-41A

測点	X	Y	備考
YU341K002	-32375.849	-5510.116	計算点



YU03-37A

測点	X	Y	備考
YU337K001	-32424.109	-5590.820	計算点
YU337K002	-32429.147	-5590.454	紙
YU337K003	-32441.742	-5589.540	民金属標
YU337K004	-32452.188	-5588.782	計算点
YU337K005	-32469.313	-5587.539	計算点
YU337K006	-32468.344	-5597.094	民石

YU03-39B

測点	X	Y	備考
YU339K020	-32416.789	-5562.878	計算点
YU339K021	-32442.676	-5562.336	区金属標
YU339K022	-32457.517	-5562.026	民金属標
YU339K023	-32470.363	-5561.756	区金属標
YU339K024	-32469.011	-5579.539	計算点
YU339K025	-32454.816	-5580.566	紙
YU339K026	-32418.239	-5583.213	計算点
YU339K027	-32417.324	-5570.382	計算点

YU03-40+20B

測点	X	Y	備考
YU340K013	-32397.437	-5515.085	計算点
YU340K014	-32413.297	-5516.588	計算点
YU340K015	-32427.931	-5517.975	計算点
YU340K016	-32439.220	-5519.044	計算点
YU340K017	-32446.945	-5519.776	計算点
YU340K018	-32447.237	-5533.033	区金属標
YU340K019	-32437.923	-5533.239	計算点
YU340K020	-32426.385	-5533.493	計算点
YU340K021	-32422.228	-5533.585	計算点
YU340K022	-32407.849	-5533.902	計算点
YU340K023	-32395.629	-5534.172	区金属標

YU03-40+20A

測点	X	Y	備考
UN120K001	-32401.208	-5479.017	計算点
UN120K002	-32407.675	-5474.302	都金属標
UN120K003	-32462.861	-5484.142	計算点
UN120K004	-32475.206	-5498.742	計算点
YU340K006	-32473.467	-5521.351	計算点
YU340K007	-32472.612	-5532.473	計算点
YU340K008	-32450.239	-5532.967	計算点
YU340K009	-32449.943	-5519.516	計算点
UN120K005	-32449.889	-5517.041	区金属標
UN120K006	-32427.623	-5514.862	民石
UN120K007	-32397.720	-5512.100	計算点
UN120K008	-32400.023	-5487.782	計算点

YU03-39A

測点	X	Y	備考
YU339K001	-32395.217	-5538.150	紙
YU339K002	-32435.280	-5537.309	計算点
YU339K003	-32451.194	-5536.975	計算点
YU339K004	-32456.816	-5536.857	計算点
YU339K005	-32472.316	-5536.531	区金属標
YU339K006	-32471.480	-5547.260	計算点
YU339K007	-32471.048	-5552.802	計算点
YU339K008	-32470.584	-5558.751	計算点
YU339K009	-32454.905	-5559.079	計算点
YU339K010	-32435.753	-5559.479	計算点
YU339K011	-32413.572	-5559.944	計算点
YU339K012	-32413.577	-5560.012	計算点
YU339K013	-32415.245	-5563.411	計算点
YU339K014	-32404.239	-5584.230	計算点
YU339K015	-32390.758	-5585.194	都金属標
YU339K016	-32391.686	-5575.406	民金属標
YU339K017	-32392.173	-5570.264	民石
YU339K018	-32393.109	-5560.382	紙
YU339K019	-32393.911	-5551.933	計算点

基準点座標値(測地成果2011)

測点	X	Y	備考
10A99	-32389.514	-5593.039	金属標
G交06	-32405.290	-5441.937	金属標
KK4187-1	-32376.301	-5506.602	金属標
KK4188-1	-32375.147	-5535.331	金属標
KK4204-1	-32395.147	-5534.458	金属標
KK4205-1	-32395.457	-5511.433	金属標
KK4207-1	-32401.520	-5469.607	金属標
KK4209-1	-32434.617	-5474.171	金属標
KK4209-2	-32477.496	-5486.530	金属標
KK4211-1	-32447.210	-5517.376	金属標
KK4211-2	-32450.205	-5536.552	金属標
KK4213-1	-32474.942	-5536.604	金属標
KK4215-1	-32419.239	-5584.676	金属標
KK4216-1	-32415.752	-5560.355	金属標
KK4216-2	-32449.802	-5561.735	金属標
KK4216-3	-32473.820	-5558.906	金属標
KK4218-1	-32478.594	-5583.034	金属標



K54-2	K55-1
K54-4	
M14-2	

地籍基準点の破損や亡失・成果に著しい違いがあった場合は、速やかにご連絡ください。

注意) この測量成果は、一筆地調査または境界確定申請時に文京区が主張する線形であり、確定線ではありません。

湯島三丁目

甲1N

	K53-4	K54-3
		M14-1
	M13-4	M14-3

基準点座標値(測地成果2011)

測点	X	Y	備考
MM4153-2	-32611.921	-5940.157	金属標
MM4154-2	-32600.256	-5994.743	金属標

⊕ MM4154-2


YU224K001

区道文第838号

注意) この測量成果は、一筆地調査または境界確定申請時に文京区が主張する線形であり、確定線ではありません。

地籍基準点の破損や亡失・成果に著しい違いがあった場合は、速やかにご連絡ください。

-5950  
-32625

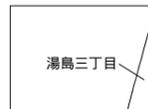

	M13-2	M14-1
		M14-3
	M23-2	M24-1

⊕ MM4158-1

基準点座標値 (測地成果2011)

測点	X	Y	備考
MM4157-1	-32652.820	-5951.373	金属標
MM4159-1	-32688.272	-5961.464	金属標
MM4161-1	-32732.123	-5971.166	金属標

YU03-19+20

測点	X	Y	備考
YU320K013	-32733.038	-5950.333	計算点
YU320K014	-32732.311	-5956.872	民金属標
YU320K015	-32731.811	-5961.375	計算点
YU320K016	-32731.101	-5967.769	民金属標
YU320K017	-32727.790	-5970.014	民金属標
YU320K018	-32720.848	-5968.101	計算点
YU320K019	-32715.514	-5966.633	民金属標
YU320K020	-32685.001	-5958.230	計算点
YU320K021	-32670.079	-5954.136	計算点
YU320K022	-32663.877	-5952.435	計算点

YU03-4A


測点	X	Y	備考
YU304K007	-32749.093	-5975.217	紙
YU304K008	-32744.009	-5974.076	刻印
YU304K009	-32741.695	-5970.813	計算点
YU304K010	-32743.175	-5957.615	計算点

地籍基準点の破損や亡失・成果に著しい違いがあった場合は、速やかにご連絡ください。

-32750

-6125

注意) この測量成果は、一筆地調査または境界確定申請時に文京区が主張する線形であり、確定線ではありません。

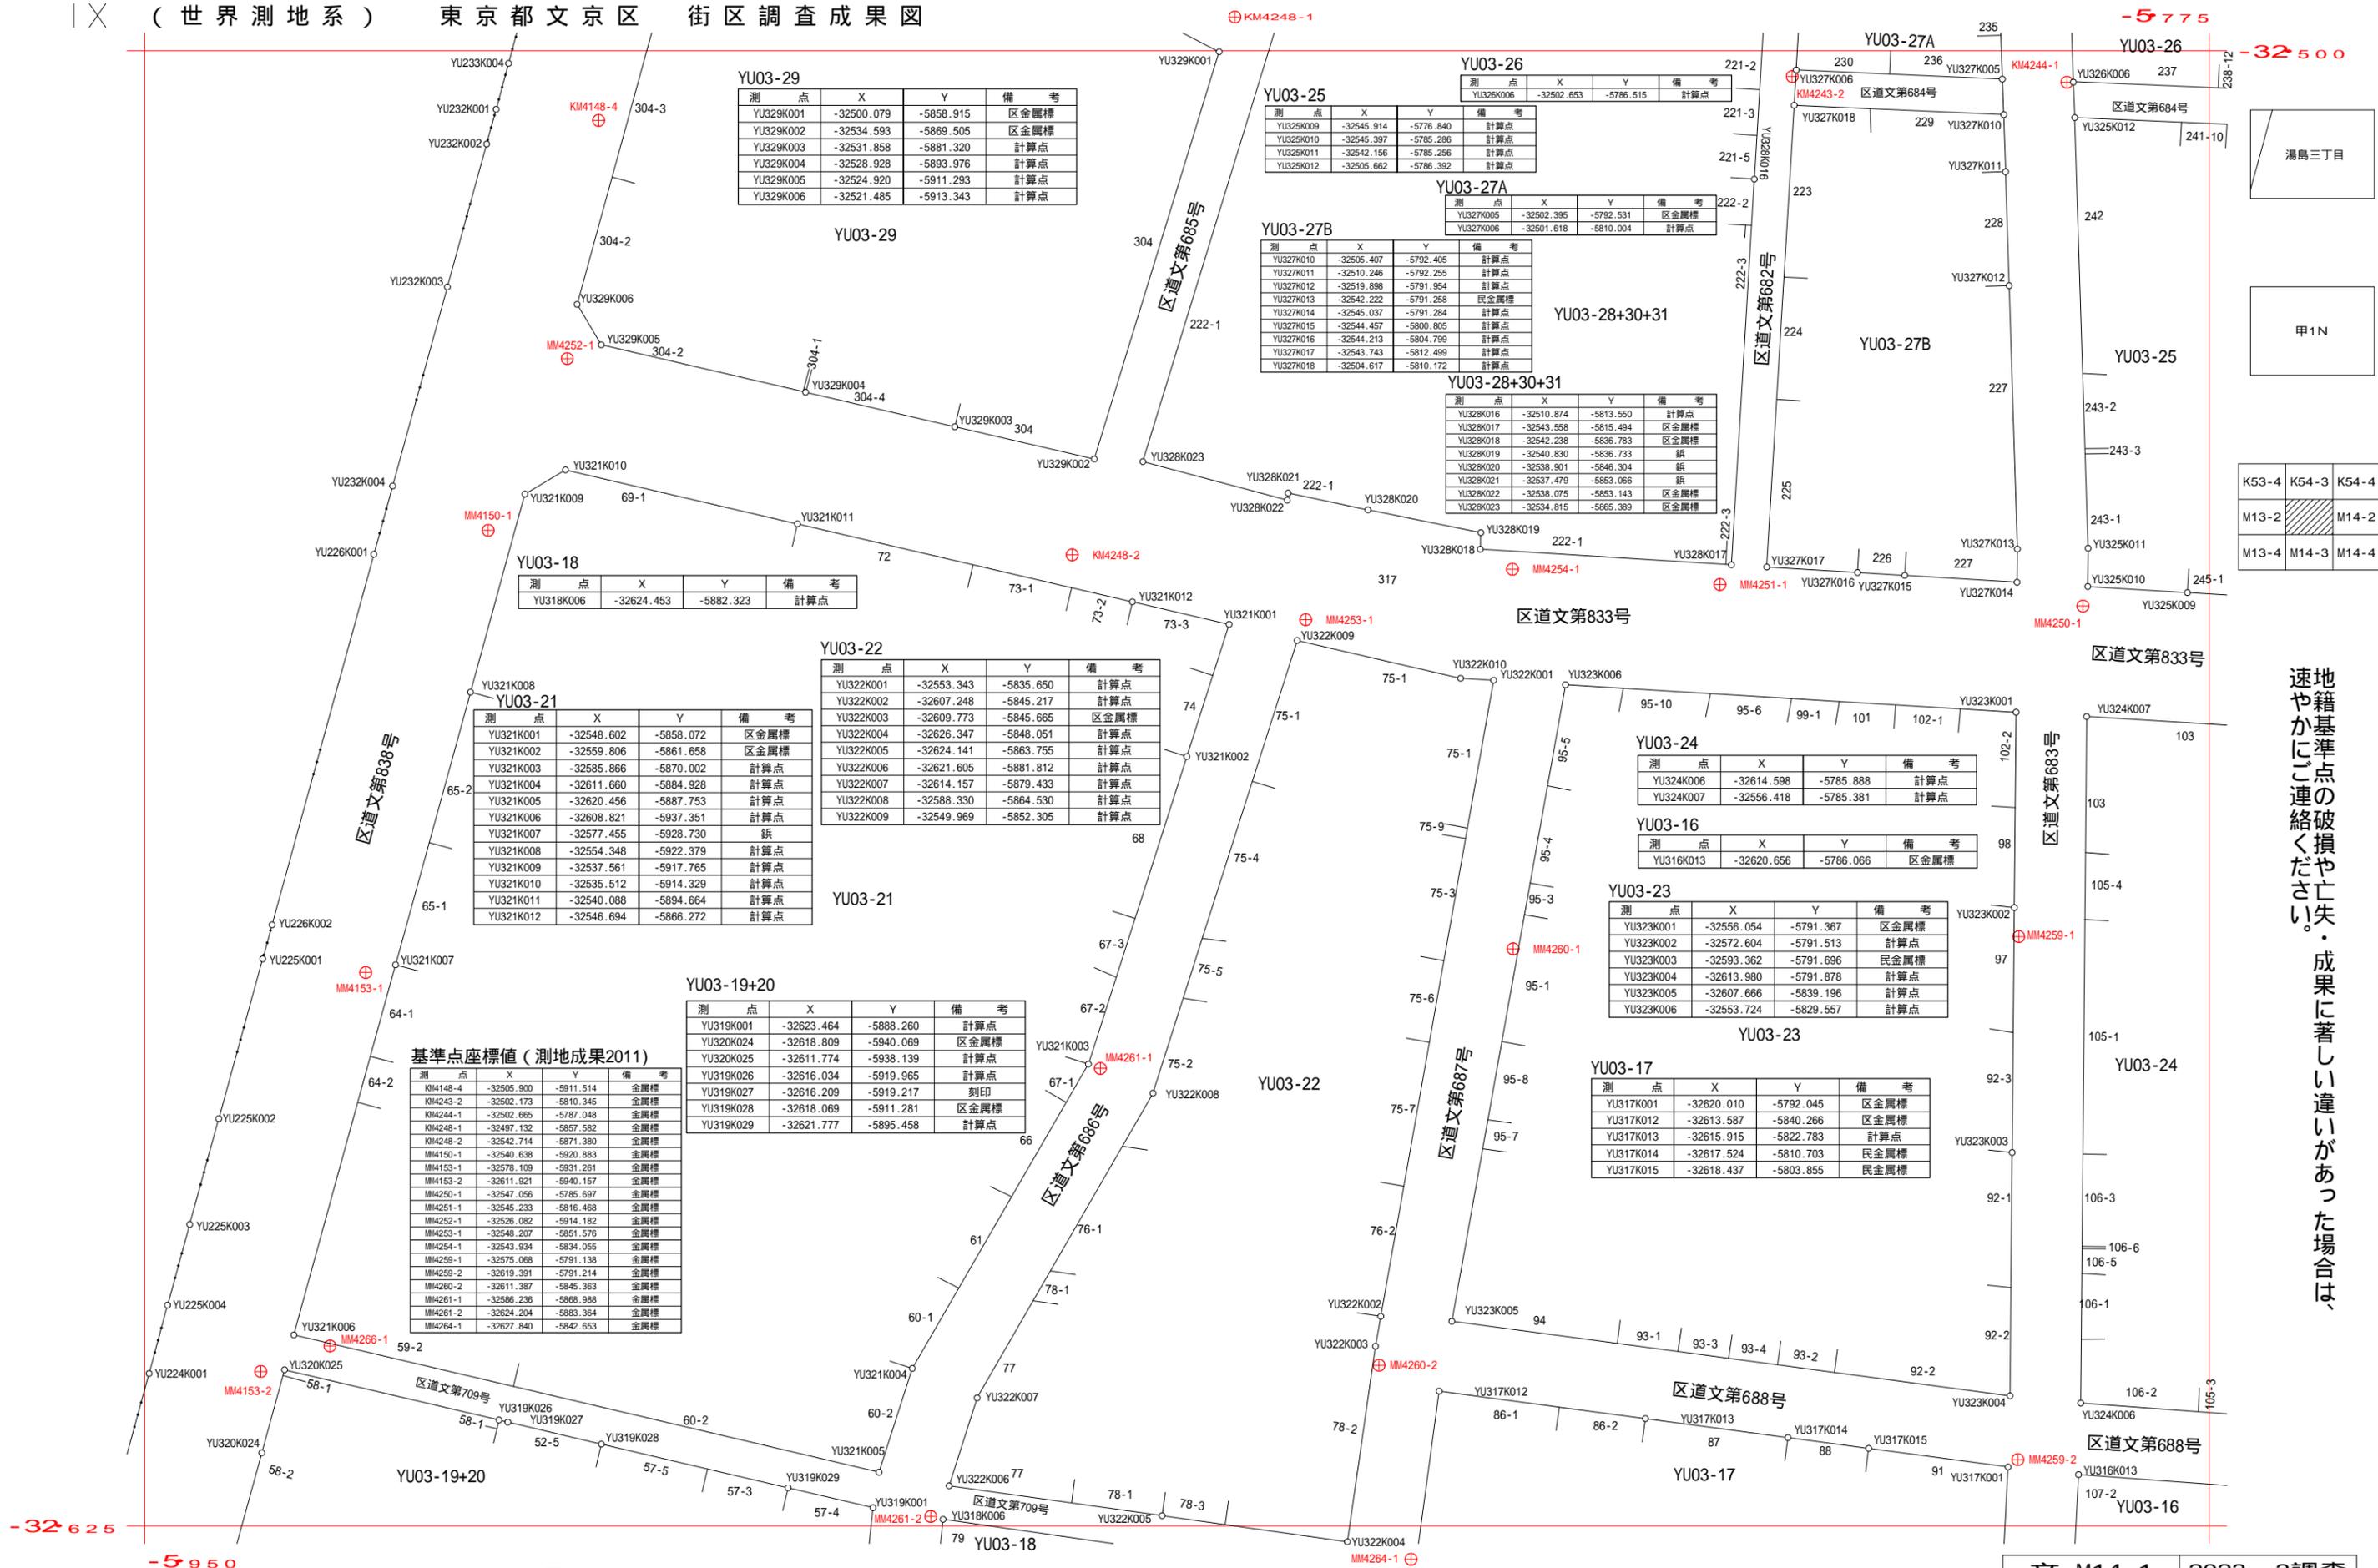

YU03-29

測点	X	Y	備考
YU329K001	-32500.079	-5858.915	区金属標
YU329K002	-32534.593	-5869.505	区金属標
YU329K003	-32531.858	-5881.320	計算点
YU329K004	-32528.928	-5893.976	計算点
YU329K005	-32524.920	-5911.293	計算点
YU329K006	-32521.485	-5913.343	計算点

YU03-26

測点	X	Y	備考
YU326K006	-32502.653	-5786.515	計算点

YU03-25

測点	X	Y	備考
YU325K009	-32545.914	-5776.840	計算点
YU325K010	-32545.397	-5785.286	計算点
YU325K011	-32542.156	-5785.256	計算点
YU325K012	-32505.662	-5786.392	計算点

YU03-27A

測点	X	Y	備考
YU327K005	-32502.395	-5792.531	区金属標
YU327K006	-32501.618	-5810.004	計算点

YU03-27B

測点	X	Y	備考
YU327K010	-32505.407	-5792.405	計算点
YU327K011	-32510.246	-5792.255	計算点
YU327K012	-32519.898	-5791.954	計算点
YU327K013	-32542.222	-5791.258	区金属標
YU327K014	-32545.037	-5791.284	計算点
YU327K015	-32544.457	-5800.805	計算点
YU327K016	-32544.213	-5804.799	計算点
YU327K017	-32543.743	-5812.499	計算点
YU327K018	-32504.617	-5810.172	計算点

YU03-28+30+31

測点	X	Y	備考
YU328K016	-32510.874	-5813.550	計算点
YU328K017	-32543.558	-5815.494	区金属標
YU328K018	-32542.238	-5836.783	区金属標
YU328K019	-32540.830	-5836.733	区金属標
YU328K020	-32538.901	-5846.304	区金属標
YU328K021	-32537.479	-5853.066	区金属標
YU328K022	-32538.075	-5853.143	区金属標
YU328K023	-32534.815	-5865.389	区金属標

YU03-18

測点	X	Y	備考
YU318K006	-32624.453	-5882.323	計算点

YU03-22

測点	X	Y	備考
YU322K001	-32553.343	-5835.650	計算点
YU322K002	-32607.248	-5845.217	計算点
YU322K003	-32609.773	-5845.665	区金属標
YU322K004	-32626.347	-5848.051	計算点
YU322K005	-32624.141	-5863.755	計算点
YU322K006	-32621.605	-5881.812	計算点
YU322K007	-32614.157	-5879.433	計算点
YU322K008	-32588.330	-5864.530	計算点
YU322K009	-32549.969	-5852.305	計算点

YU03-21

測点	X	Y	備考
YU321K001	-32548.602	-5858.072	区金属標
YU321K002	-32559.806	-5861.658	区金属標
YU321K003	-32585.866	-5870.002	計算点
YU321K004	-32611.660	-5884.928	計算点
YU321K005	-32620.456	-5887.753	計算点
YU321K006	-32608.821	-5937.351	計算点
YU321K007	-32577.455	-5928.730	区金属標
YU321K008	-32554.348	-5922.379	計算点
YU321K009	-32537.561	-5917.765	計算点
YU321K010	-32535.512	-5914.329	計算点
YU321K011	-32540.088	-5894.664	計算点
YU321K012	-32546.694	-5866.272	計算点

YU03-19+20

測点	X	Y	備考
YU319K001	-32623.464	-5888.260	計算点
YU320K024	-32618.809	-5940.069	区金属標
YU320K025	-32611.774	-5938.139	計算点
YU319K026	-32616.034	-5919.965	計算点
YU319K027	-32616.209	-5919.217	刻印
YU319K028	-32618.069	-5911.281	区金属標
YU319K029	-32621.777	-5895.458	計算点

基準点座標値（測地成果2011）


測点	X	Y	備考
KM4148-4	-32505.900	-5911.514	金属標
KM4243-2	-32502.173	-5810.345	金属標
KM4244-1	-32502.665	-5787.048	金属標
KM4248-1	-32497.132	-5857.582	金属標
KM4248-2	-32542.714	-5871.380	金属標
MM4150-1	-32540.638	-5920.883	金属標
MM4153-1	-32578.109	-5931.261	金属標
MM4153-2	-32611.921	-5940.157	金属標
MM4250-1	-32547.056	-5785.697	金属標
MM4251-1	-32545.233	-5816.468	金属標
MM4252-1	-32526.082	-5914.182	金属標
MM4253-1	-32548.207	-5851.576	金属標
MM4254-1	-32543.934	-5834.055	金属標
MM4259-1	-32575.068	-5791.138	金属標
MM4259-2	-32619.391	-5791.214	金属標
MM4260-2	-32611.387	-5845.363	金属標
MM4261-1	-32586.236	-5868.988	金属標
MM4261-2	-32624.204	-5883.364	金属標
MM4264-1	-32627.840	-5842.653	金属標



K53-4	K54-3	K54-4
M13-2		M14-2
M13-4	M14-3	M14-4

地籍基準点の破損や亡失・成果に著しい違いがあった場合は、速やかにご連絡ください。

注意) この測量成果は、一筆地調査または境界確定申請時に文京区が主張する線形であり、確定線ではありません。

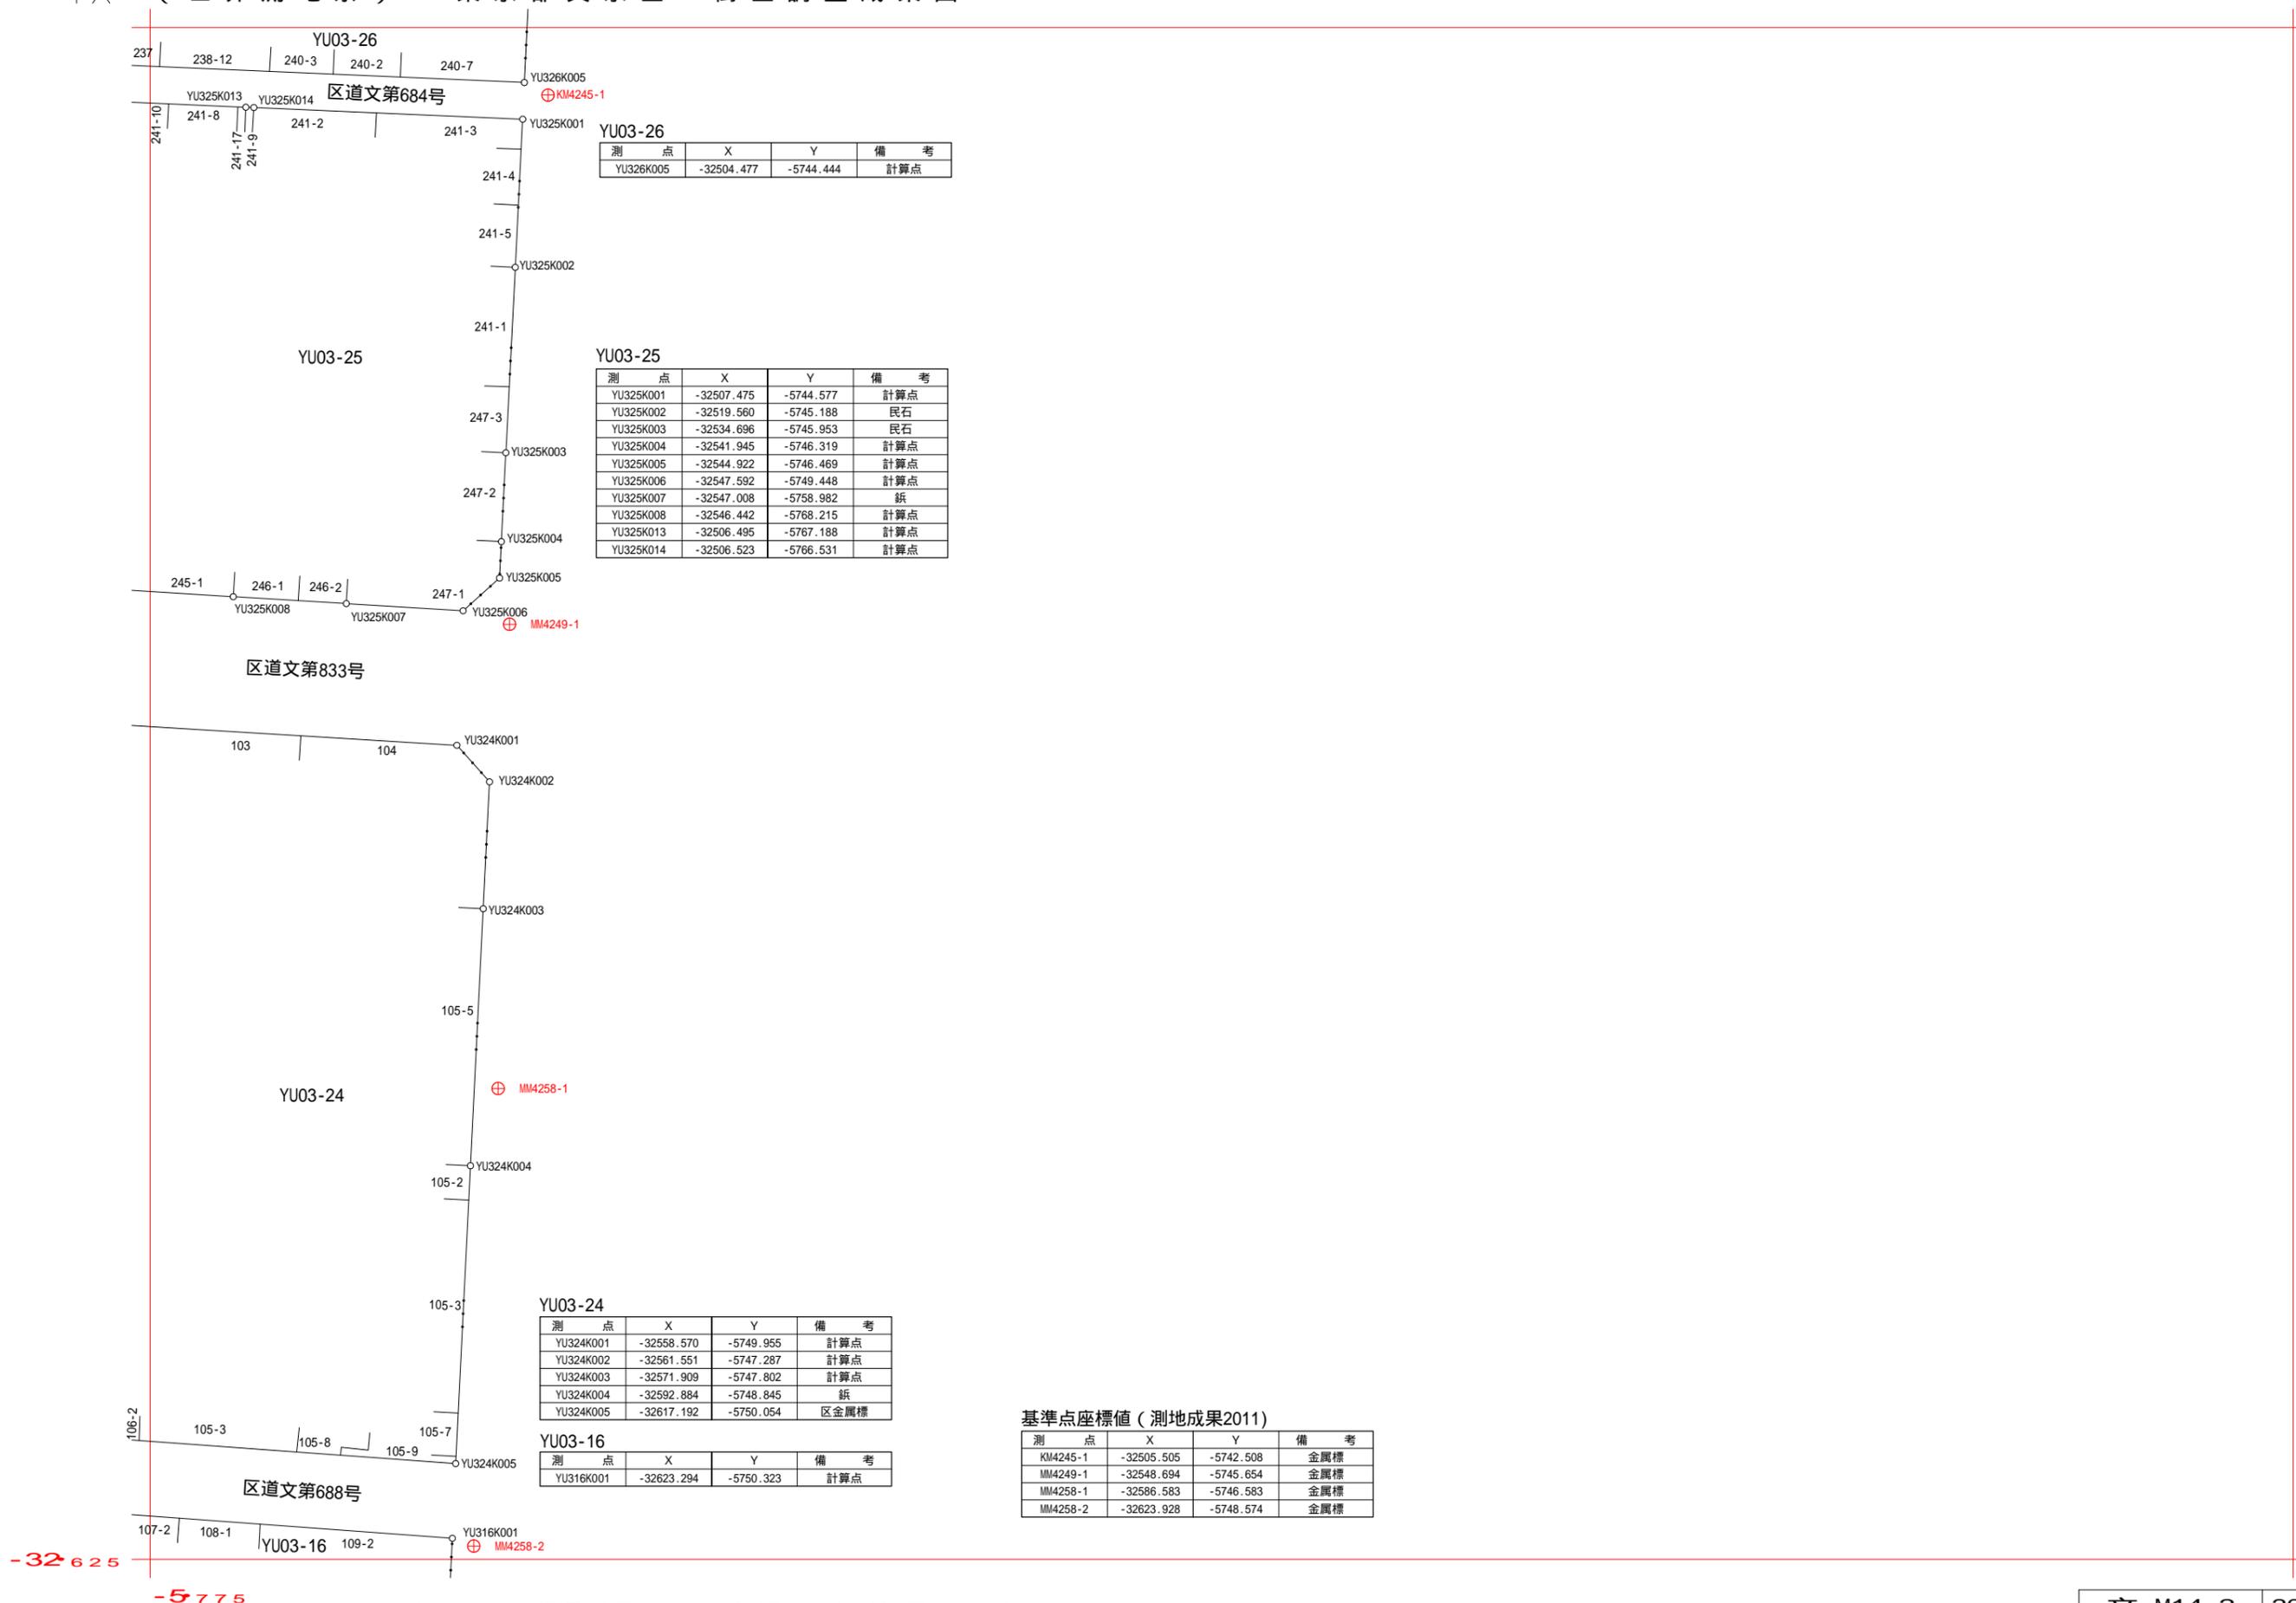

YU03-26

測点	X	Y	備考
YU326K005	-32504.477	-5744.444	計算点

YU03-25

測点	X	Y	備考
YU325K001	-32507.475	-5744.577	計算点
YU325K002	-32519.560	-5745.188	民石
YU325K003	-32534.696	-5745.953	民石
YU325K004	-32541.945	-5746.319	計算点
YU325K005	-32544.922	-5746.469	計算点
YU325K006	-32547.592	-5749.448	計算点
YU325K007	-32547.008	-5758.982	鉄
YU325K008	-32546.442	-5768.215	計算点
YU325K013	-32506.495	-5767.188	計算点
YU325K014	-32506.523	-5766.531	計算点

YU03-24

測点	X	Y	備考
YU324K001	-32558.570	-5749.955	計算点
YU324K002	-32561.551	-5747.287	計算点
YU324K003	-32571.909	-5747.802	計算点
YU324K004	-32592.884	-5748.845	鉄
YU324K005	-32617.192	-5750.054	区金属標

YU03-16

測点	X	Y	備考
YU316K001	-32623.294	-5750.323	計算点

基準点座標値 (測地成果2011)

測点	X	Y	備考
KM4245-1	-32505.505	-5742.508	金属標
MM4249-1	-32548.694	-5745.654	金属標
MM4258-1	-32586.583	-5746.583	金属標
MM4258-2	-32623.928	-5748.574	金属標



K54-3	K54-4	K55-3
M14-1		
M14-3	M14-4	

地籍基準点の破損や亡失・成果に著しい違いがあった場合は、速やかにご連絡ください。

注意) この測量成果は、一筆地調査または境界確定申請時に文京区が主張する線形であり、確定線ではありません。



YU03-19+20

測点	X	Y	備考
YU319K002	-32632.574	-5889.217	民石
YU319K003	-32642.072	-5890.215	計算点
YU319K004	-32643.427	-5890.358	民金属標
YU319K005	-32651.550	-5891.211	計算点
YU319K006	-32688.692	-5891.198	計算点
YU319K007	-32694.790	-5890.043	計算点
YU319K008	-32696.781	-5889.439	計算点
YU319K009	-32697.260	-5889.293	計算点
YU319K010	-32739.228	-5876.551	区金属標
YU319K011	-32741.259	-5876.325	区金属標
YU319K012	-32737.700	-5908.356	計算点
YU320K013	-32733.038	-5950.333	計算点
YU320K023	-32646.644	-5947.707	計算点

YU03-22

測点	X	Y	備考
YU322K004	-32626.347	-5848.051	計算点
YU322K005	-32624.141	-5863.755	計算点

YU03-17

測点	X	Y	備考
YU317K002	-32651.149	-5793.652	計算点
YU317K003	-32653.833	-5793.791	区金属標
YU317K004	-32694.750	-5795.904	計算点
YU317K005	-32692.439	-5817.524	区金属標
YU317K006	-32690.301	-5837.539	区金属標
YU317K007	-32689.093	-5848.844	区金属標
YU317K008	-32663.263	-5846.054	計算点
YU317K009	-32647.230	-5844.322	区金属標
YU317K010	-32637.901	-5843.314	計算点
YU317K011	-32628.653	-5842.315	計算点

YU03-18

測点	X	Y	備考
YU318K001	-32629.273	-5848.348	計算点
YU318K002	-32690.789	-5854.972	計算点
YU318K003	-32691.533	-5884.552	計算点
YU318K004	-32688.128	-5885.197	計算点
YU318K005	-32652.020	-5885.210	計算点
YU318K006	-32624.453	-5882.323	計算点

YU03-16

測点	X	Y	備考
YU316K008	-32695.373	-5789.939	計算点
YU316K009	-32673.584	-5788.810	計算点
YU316K010	-32657.870	-5787.995	民金属標
YU316K011	-32655.972	-5787.897	民金属標
YU316K012	-32644.442	-5787.299	民金属標

YU03-14

測点	X	Y	備考
YU314K006	-32750.512	-5792.784	計算点
YU314K007	-32701.435	-5790.226	計算点

YUY03-15

測点	X	Y	備考
YU315K001	-32700.841	-5796.217	計算点
YU315K002	-32749.868	-5798.748	計算点
YU315K003	-32744.684	-5845.411	計算点
YU315K004	-32744.626	-5845.936	計算点
YU315K005	-32743.172	-5859.011	計算点
YU315K006	-32743.140	-5859.308	計算点
YU315K007	-32742.016	-5869.424	区金属標
YU315K008	-32720.097	-5876.088	民金属標
YU315K009	-32718.152	-5876.680	計算点
YU315K010	-32697.515	-5882.953	計算点
YU315K011	-32697.078	-5865.594	計算点
YU315K012	-32696.423	-5839.539	計算点
YU315K013	-32696.455	-5839.228	計算点

YU03-5+6B

測点	X	Y	備考
YU306K028	-32749.828	-5898.711	区金属標
YU306K029	-32751.438	-5884.230	民金属標

基準点座標値 (測地成果2011)

測点	X	Y	備考
MM2140-1	-32748.637	-5902.501	金属標
MM4157-1	-32652.820	-5951.373	金属標
MM4261-2	-32624.204	-5883.364	金属標
MM4264-1	-32627.840	-5842.653	金属標
MM4268-1	-32653.719	-5788.578	金属標
MM4268-2	-32695.256	-5795.116	金属標
MM4269-1	-32665.634	-5851.905	金属標
MM4269-2	-32696.301	-5853.160	金属標
MM4270-1	-32652.571	-5890.763	金属標
MM4270-2	-32693.883	-5889.731	金属標
MM4276-1	-32723.452	-5796.571	金属標
MM4277-1	-32722.190	-5881.231	金属標
MM4277-2	-32750.937	-5868.901	金属標
MM4278-1	-32741.779	-5944.203	金属標

YU03-5+6A

測点	X	Y	備考
YU305K030	-32749.374	-5902.724	区金属標
YU305K033	-32744.861	-5942.620	計算点

YU03-4A

測点	X	Y	備考
YU304K001	-32744.410	-5946.605	計算点


湯島三丁目

甲1N

M13-2	M14-1	M14-2
M13-4		M14-4
M23-2	M24-1	M24-2

地籍基準点の破損や亡失・成果に著しい違いがあった場合は、速やかにご連絡ください。

注意) この測量成果は、一筆地調査または境界確定申請時に文京区が主張する線形であり、確定線ではありません。

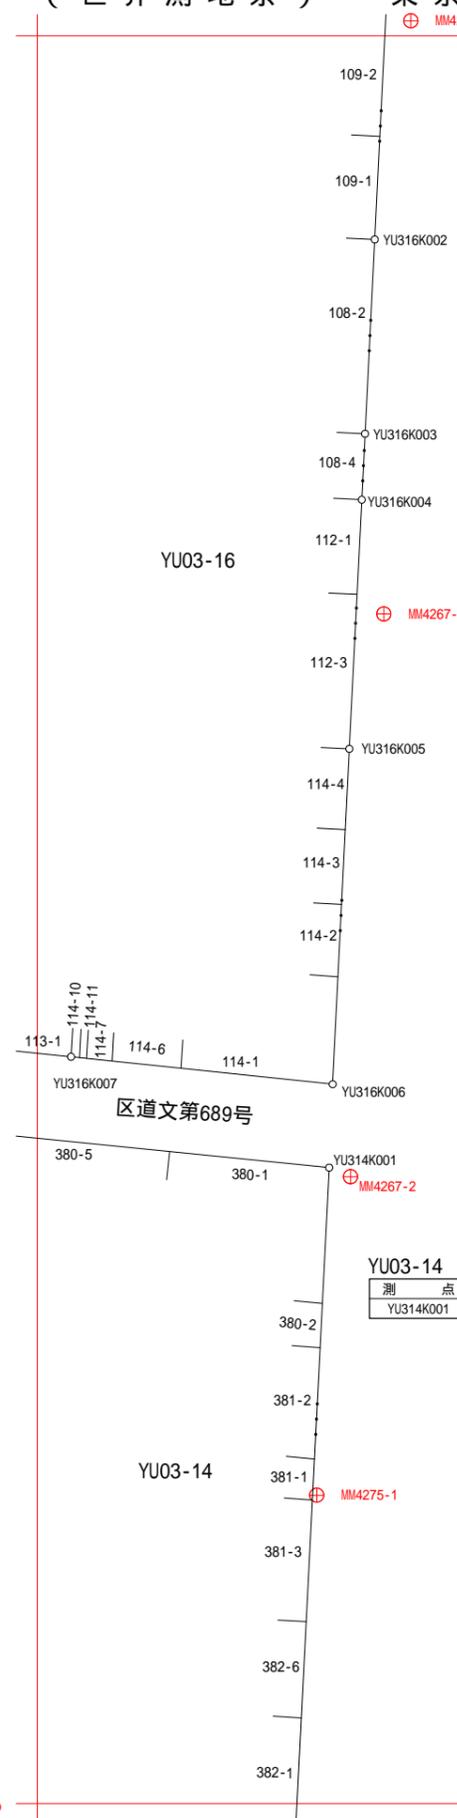

YU03-16

測点	X	Y	備考
YU316K002	-32639.393	-5751.126	紙
YU316K003	-32653.134	-5751.812	計算点
YU316K004	-32657.801	-5752.044	民金属標
YU316K005	-32675.418	-5752.923	計算点
YU316K006	-32699.135	-5754.105	計算点
YU316K007	-32697.192	-5772.616	計算点

YU03-14

測点	X	Y	備考
YU314K001	-32705.037	-5754.352	計算点

基準点座標値 (測地成果2011)

測点	X	Y	備考
MM4258-2	-32623.928	-5748.574	金属標
MM4267-1	-32665.876	-5750.486	金属標
MM4267-2	-32705.673	-5752.841	金属標
MM4275-1	-32728.195	-5755.229	金属標



M14-1	M14-2	
M14-3		
M24-1	M24-2	

地籍基準点の破損や亡失・成果に著しい違いがあった場合は、速やかにご連絡ください。

注意) この測量成果は、一筆地調査または境界確定申請時に文京区が主張する線形であり、確定線ではありません。

注意) この測量成果は、一筆地調査または境界確定申請時に文京区が主張する線形であり、確定線ではありません。

基準点座標値(測地成果2011)

測点	X	Y	備考
MM2148-1	-32851.014	-6000.363	金属標
MM2148-2	-32878.354	-6006.410	金属標
MM4284-1	-32775.058	-5982.305	金属標
MM4285-1	-32761.004	-5948.545	金属標
MM4287-1	-32782.042	-5949.826	金属標
MM4296-1	-32816.432	-5999.583	金属標
MM4297-1	-32821.082	-5975.464	金属標
MM4298-1	-32815.227	-5951.397	金属標
MM4307-1	-32853.975	-5950.299	金属標
MM4308-1	-32856.390	-5972.404	金属標
MM4309-1	-32857.057	-6008.165	金属標

YU03-2

測点	X	Y	備考
YU302K016	-32859.494	-5999.889	計算点
YU302K017	-32857.244	-5981.254	計算点
YU302K018	-32858.348	-5981.200	区金属標
YU302K019	-32857.414	-5973.203	計算点
YU302K020	-32856.802	-5967.957	区金属標
YU302K021	-32855.884	-5960.095	計算点
YU302K022	-32854.820	-5950.981	区金属標

YU03-3B

測点	X	Y	備考
YU303K005	-32821.689	-5976.141	区金属標
YU303K006	-32851.322	-5973.303	区金属標
YU303K007	-32854.303	-5998.730	区金属標
YU303K008	-32823.729	-5991.902	区金属標

YU03-3A



測点	X	Y	備考
YU303K001	-32818.937	-5954.879	区金属標
YU303K002	-32848.796	-5951.758	計算点
YU303K003	-32850.973	-5970.322	計算点
YU303K004	-32821.303	-5973.163	区金属標

YU03-4B


測点	X	Y	備考
YU304K012	-32807.210	-5954.836	区金属標
YU304K013	-32812.913	-5955.090	区金属標
YU304K014	-32814.589	-5968.038	区金属標
YU304K015	-32817.499	-5990.524	区金属標
YU304K016	-32803.302	-5987.354	計算点
YU304K017	-32789.106	-5984.184	区金属標
YU304K018	-32779.361	-5982.007	区金属標

YU03-4A

測点	X	Y	備考
YU304K002	-32761.689	-5949.749	民石
YU304K003	-32770.480	-5951.348	民石
YU304K004	-32781.608	-5953.374	区金属標
YU304K005	-32779.050	-5965.040	民金属標
YU304K006	-32775.456	-5981.134	計算点

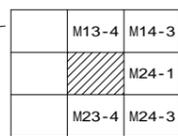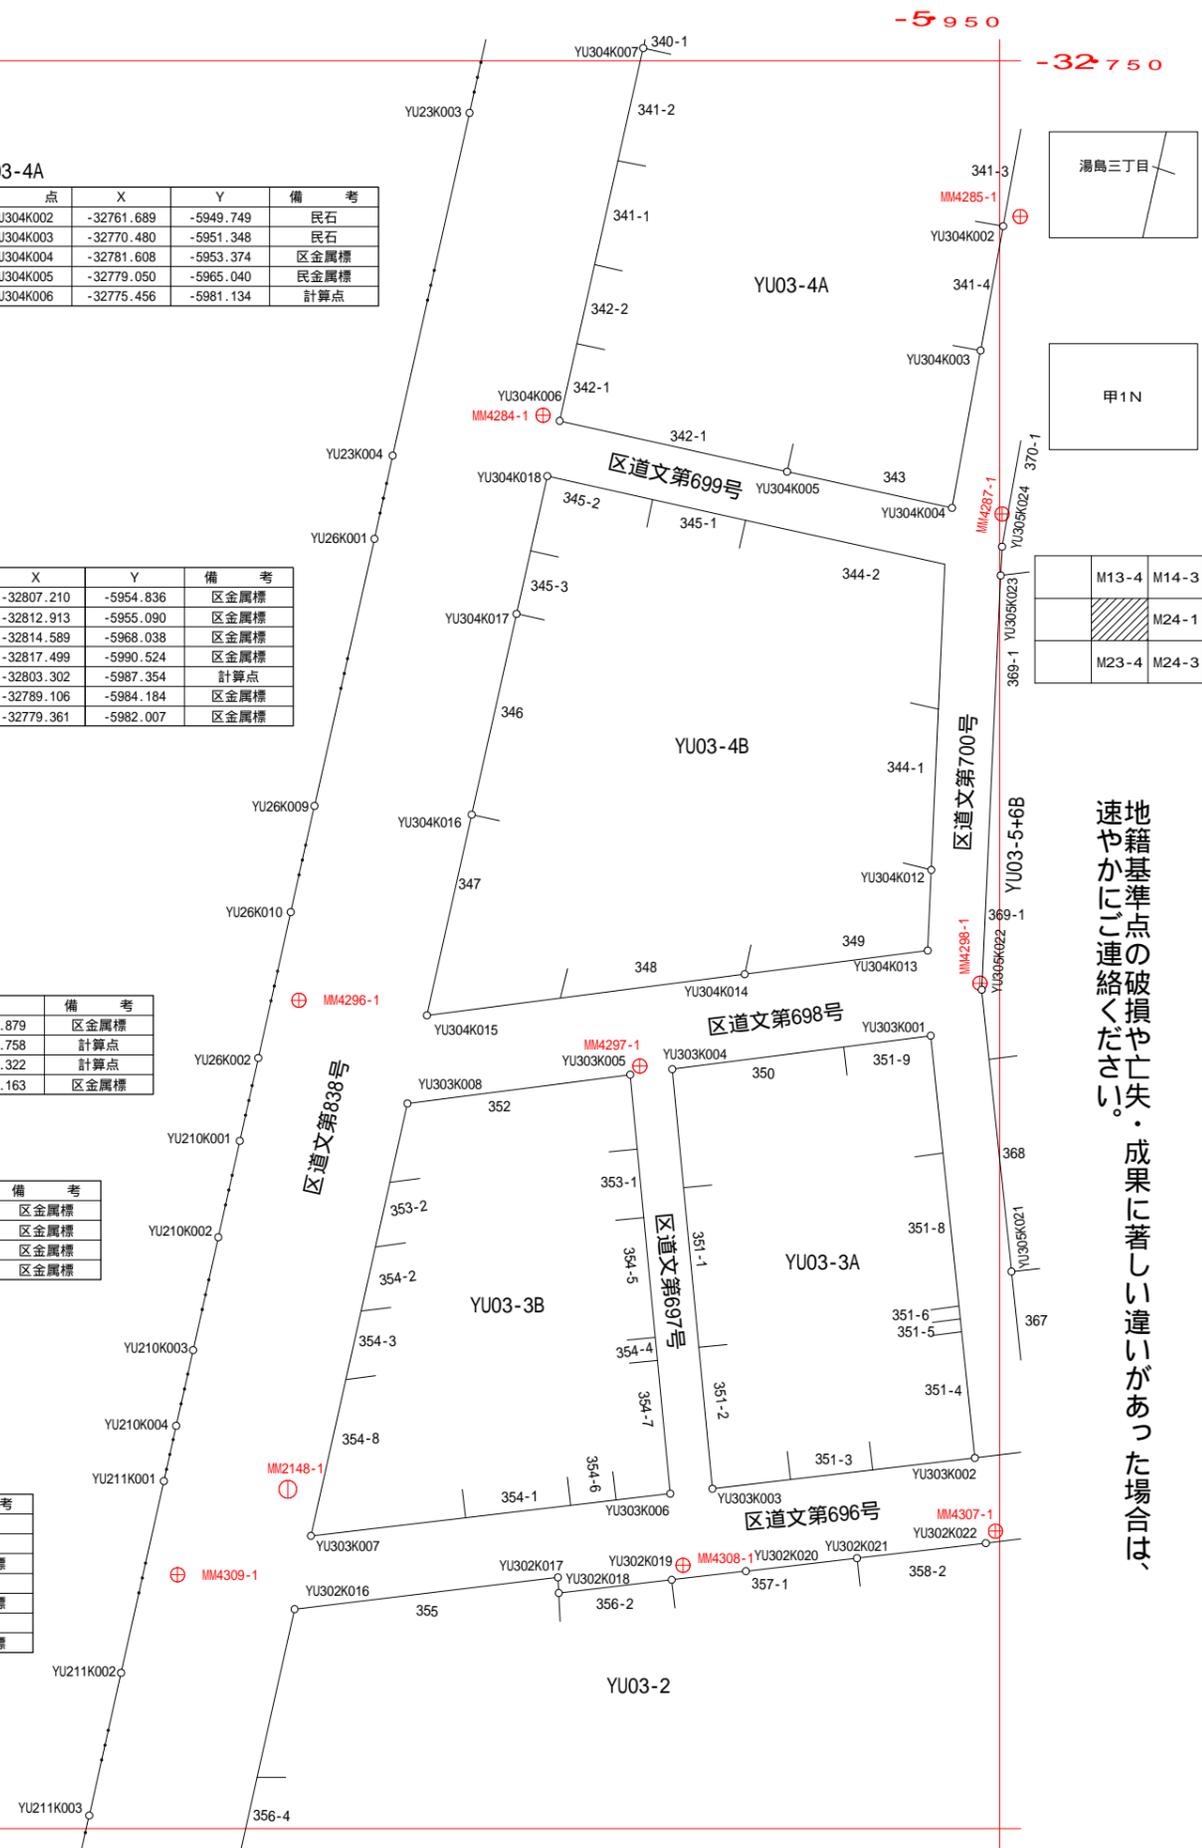

地籍基準点の破損や亡失・成果に著しい違いがあった場合は、速やかにここに連絡ください。

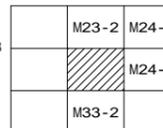

地籍基準点の破損や亡失・成果に著しい違いがあった場合は、速やかにご連絡ください。

YU03-2

測点	X	Y	備考
YU302K012	-32914.253	-5951.517	計算点
YU302K013	-32909.350	-5969.805	計算点
YU302K014	-32902.288	-5996.147	民金属標
YU302K015	-32898.921	-6008.705	計算点

基準点座標値 (測地成果2011)

測点	X	Y	備考
MM2147-1	-32956.261	-6037.875	金属標
MM2148-2	-32878.354	-6006.410	金属標
MM2148-3	-32909.524	-6013.384	金属標
MM2150-1	-32977.042	-6044.642	金属標
MM2158-1	-33007.928	-6048.474	金属標
MM4314-1	-32898.300	-6010.609	金属標
MM4314-2	-32918.063	-5956.518	金属標
MM4330-1	-32958.470	-6000.686	金属標
MM4330-2	-32954.825	-5951.714	金属標
MM4331-1	-32983.102	-6038.339	金属標
MM4333-1	-32979.043	-5990.372	金属標
MM4333-2	-32975.598	-5950.524	金属標

YU03-1


測点	X	Y	備考
YU301K006	-32951.978	-5953.275	計算点
YU301K007	-32952.521	-5959.958	仮
YU301K008	-32953.518	-5972.190	民金属標
YU301K009	-32954.353	-5982.455	民金属標
YU301K010	-32954.460	-5983.770	民金属標
YU301K011	-32954.924	-5992.711	計算点
YU301K012	-32955.722	-6008.094	区金属標
YU301K013	-32956.023	-6013.887	民金属標
YU301K014	-32952.953	-6023.011	計算点
YU301K015	-32949.457	-6024.961	区金属標
YU301K016	-32941.183	-6022.030	区金属標
YU301K017	-32911.583	-6011.541	計算点
YU301K018	-32904.788	-6010.013	計算点
YU301K019	-32911.326	-5985.620	計算点
YU301K020	-32913.823	-5976.310	計算点
YU301K021	-32918.662	-5958.259	計算点
YU301K022	-32918.780	-5957.815	計算点
YU301K023	-32920.374	-5951.869	計算点

YU01-12

測点	X	Y	備考
YU112K002	-32986.048	-6037.942	区金属標
YU112K004	-32983.615	-6008.270	区金属標
YU112K005	-32983.174	-6002.897	計算点
YU112K006	-32982.459	-5994.180	計算点
YU112K007	-32981.350	-5980.662	計算点
YU112K008	-32980.362	-5968.611	計算点
YU112K009	-32979.708	-5960.637	計算点

注意) この測量成果は、一筆地調査または境界確定申請時に文京区が主張する線形であり、確定線ではありません。

（世界測地系） 東京都文京区 街区調査成果図

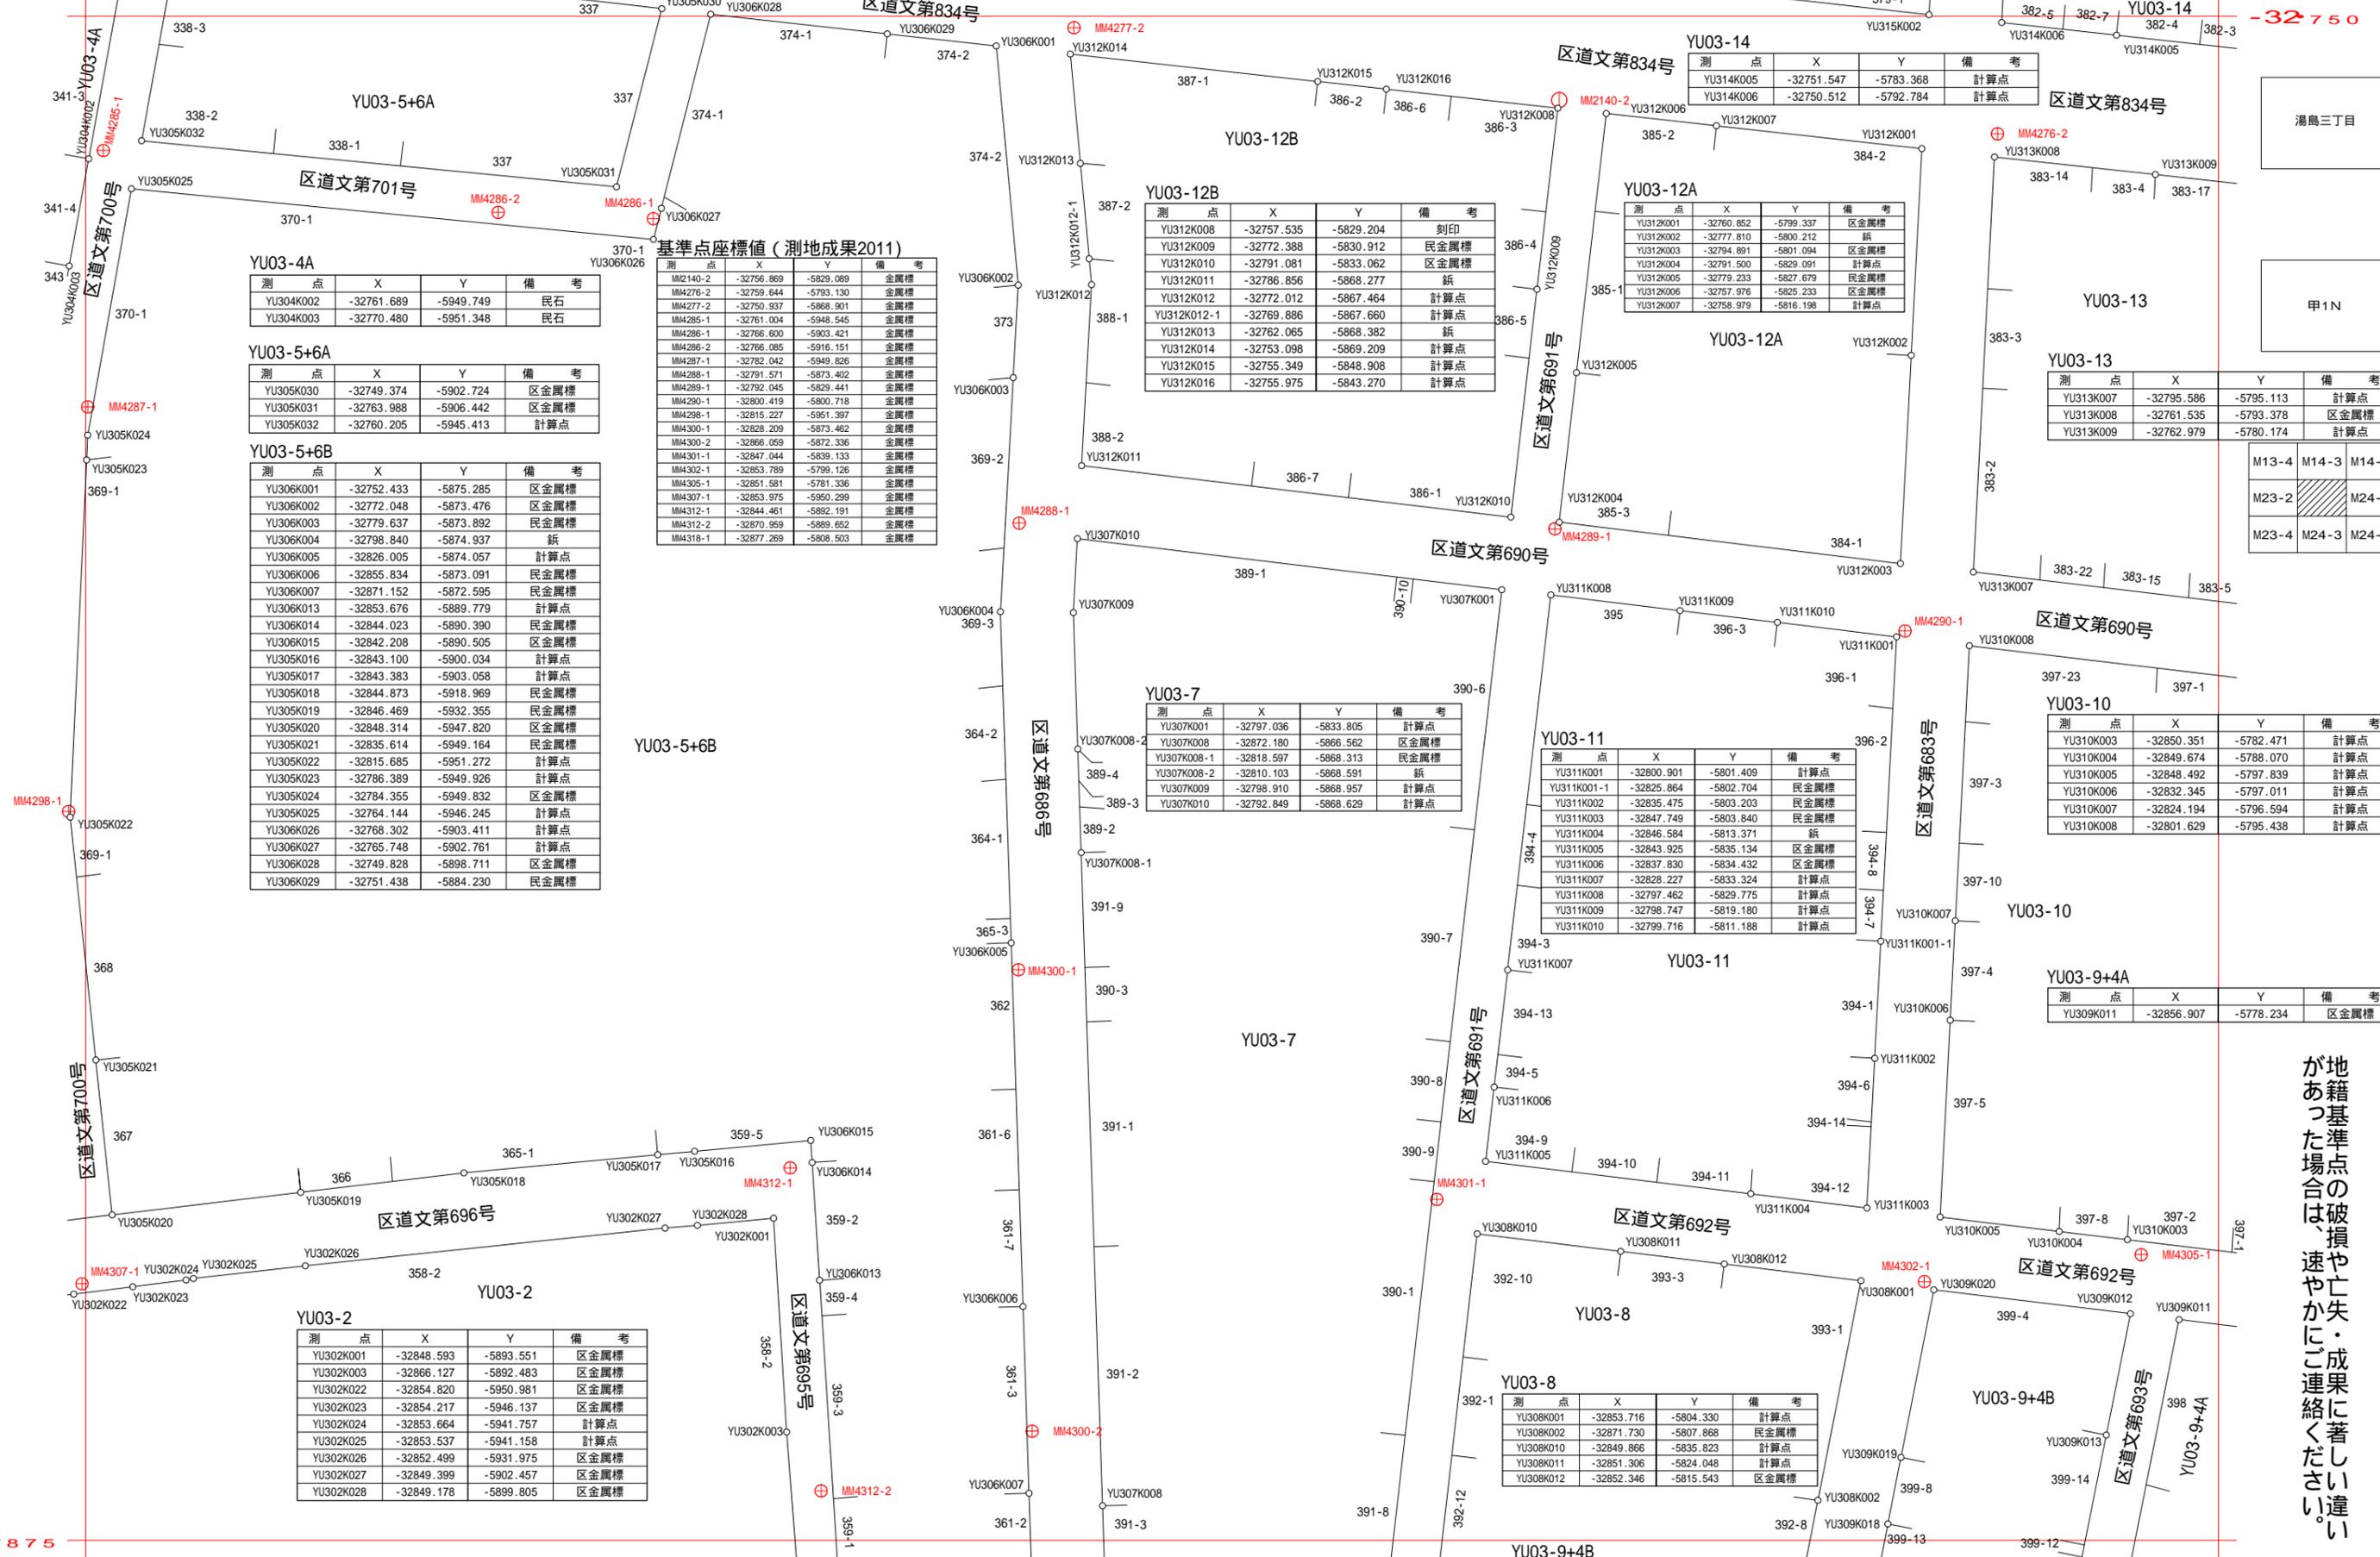

基準点座標値（測地成果2011）

測点	X	Y	備考
YU034K002	-32761.689	-5949.749	民石
YU034K003	-32770.480	-5951.348	民石

測点	X	Y	備考
YU035K030	-32749.374	-5902.724	区金属標
YU035K031	-32763.988	-5906.442	区金属標
YU035K032	-32760.205	-5945.413	計算点

測点	X	Y	備考
YU306K001	-32752.433	-5875.285	区金属標
YU306K002	-32772.048	-5873.476	区金属標
YU306K003	-32779.637	-5873.892	民金属標
YU306K004	-32798.840	-5874.937	紙
YU306K005	-32826.005	-5874.057	計算点
YU306K006	-32855.834	-5873.091	民金属標
YU306K007	-32871.152	-5872.595	民金属標
YU306K013	-32853.676	-5889.779	計算点
YU306K014	-32844.023	-5890.390	民金属標
YU306K015	-32842.208	-5890.505	区金属標
YU305K016	-32843.100	-5900.034	計算点
YU305K017	-32843.383	-5903.058	計算点
YU305K018	-32844.873	-5918.969	民金属標
YU305K019	-32846.469	-5932.355	民金属標
YU305K020	-32848.314	-5947.820	区金属標
YU305K021	-32835.614	-5949.164	民金属標
YU305K022	-32815.685	-5951.272	計算点
YU305K023	-32786.389	-5949.926	計算点
YU305K024	-32784.355	-5949.832	区金属標
YU305K025	-32764.144	-5946.245	計算点
YU306K026	-32768.302	-5903.411	計算点
YU306K027	-32765.748	-5902.761	計算点
YU306K028	-32749.828	-5898.711	区金属標
YU306K029	-32751.438	-5884.230	民金属標

測点	X	Y	備考
MM2140-2	-32756.869	-5829.089	金属標
MM276-2	-32759.644	-5793.130	金属標
MM4277-2	-32750.937	-5868.901	金属標
MM4285-1	-32761.004	-5948.545	金属標
MM4286-1	-32766.600	-5903.421	金属標
MM4286-2	-32766.085	-5916.151	金属標
MM4287-1	-32782.042	-5949.826	金属標
MM4288-1	-32791.571	-5873.402	金属標
MM4289-1	-32792.045	-5829.441	金属標
MM4290-1	-32800.419	-5800.718	金属標
MM4298-1	-32815.227	-5951.397	金属標
MM4300-1	-32828.209	-5873.462	金属標
MM4300-2	-32866.059	-5872.336	金属標
MM4301-1	-32847.044	-5839.133	金属標
MM4302-1	-32853.789	-5799.126	金属標
MM4305-1	-32851.581	-5781.336	金属標
MM4307-1	-32853.975	-5950.299	金属標
MM4312-1	-32844.461	-5892.191	金属標
MM4312-2	-32870.959	-5889.652	金属標
MM4318-1	-32877.269	-5808.503	金属標

測点	X	Y	備考
YU312K008	-32757.535	-5829.204	刻印
YU312K009	-32772.388	-5830.912	民金属標
YU312K010	-32791.081	-5833.062	区金属標
YU312K011	-32786.856	-5868.277	紙
YU312K012	-32772.012	-5867.464	計算点
YU312K012-1	-32769.886	-5867.660	計算点
YU312K013	-32762.065	-5868.382	紙
YU312K014	-32753.098	-5869.209	計算点
YU312K015	-32755.349	-5848.908	計算点
YU312K016	-32755.975	-5843.270	計算点

測点	X	Y	備考
YU312K006	-32760.852	-5799.337	区金属標
YU312K002	-32777.810	-5800.212	紙
YU312K003	-32794.891	-5801.094	区金属標
YU312K004	-32791.500	-5829.091	計算点
YU312K005	-32779.233	-5827.679	民金属標
YU312K006	-32757.976	-5825.233	区金属標
YU312K007	-32758.979	-5816.198	計算点

測点	X	Y	備考
YU307K001	-32797.036	-5833.805	計算点
YU307K008	-32872.180	-5866.562	区金属標
YU307K008-2	-32818.597	-5868.313	民金属標
YU307K008-1	-32810.103	-5868.591	紙
YU307K009	-32798.910	-5868.957	計算点
YU307K010	-32792.849	-5868.629	計算点

測点	X	Y	備考
YU311K001	-32800.901	-5801.409	計算点
YU311K001-1	-32825.864	-5802.704	民金属標
YU311K002	-32835.475	-5803.203	民金属標
YU311K003	-32847.749	-5803.840	民金属標
YU311K004	-32846.584	-5813.371	紙
YU311K005	-32843.925	-5835.134	区金属標
YU311K006	-32837.830	-5834.432	区金属標
YU311K007	-32828.227	-5833.324	計算点
YU311K008	-32797.462	-5829.775	計算点
YU311K009	-32798.747	-5819.180	計算点
YU311K010	-32799.716	-5811.188	計算点

測点	X	Y	備考
YU313K007	-32795.586	-5795.113	計算点
YU313K008	-32761.535	-5793.378	区金属標
YU313K009	-32762.979	-5780.174	計算点

測点	X	Y	備考
YU310K003	-32850.351	-5782.471	計算点
YU310K004	-32849.674	-5788.070	計算点
YU310K005	-32848.492	-5797.839	計算点
YU310K006	-32832.345	-5797.011	計算点
YU310K007	-32824.194	-5796.594	計算点
YU310K008	-32801.629	-5795.438	計算点

測点	X	Y	備考
YU309K011	-32856.907	-5778.234	区金属標

測点	X	Y	備考
YU308K001	-32853.716	-5804.330	計算点
YU308K002	-32871.730	-5807.868	民金属標
YU308K010	-32849.866	-5835.823	計算点
YU308K011	-32851.306	-5824.048	計算点
YU308K012	-32852.346	-5815.543	区金属標

測点	X	Y	備考
YU309K012	-32856.420	-5782.224	計算点
YU309K013	-32866.376	-5784.204	区金属標
YU309K018	-32873.668	-5802.121	民金属標
YU309K019	-32868.209	-5801.049	計算点
YU309K020	-32854.465	-5798.351	計算点

M13-4	M14-3	M14-4
M23-2		M24-2
M23-4	M24-3	M24-4

が地  
あ籍  
つ基  
準点  
の場合  
は破  
損  
速  
や亡  
か失  
に・成  
果に  
著し  
く違  
い

注意) この測量成果は、一筆地調査または境界確定申請時に文京区が主張する線形であり、確定線ではありません。



YU03-14

測点	X	Y	備考
YU314K002	-32751.552	-5756.701	区金属標
YU314K003	-32754.145	-5759.747	区金属標
YU314K004	-32752.908	-5770.992	計算点

YU03-13

測点	X	Y	備考
YU313K001	-32765.175	-5760.102	計算点
YU313K002	-32768.217	-5757.504	計算点
YU313K003	-32778.806	-5758.022	計算点
YU313K004	-32790.339	-5758.587	計算点
YU313K005	-32799.880	-5759.054	区金属標
YU313K006	-32798.769	-5768.381	計算点
YU313K010	-32763.826	-5772.437	計算点
YU313K011	-32764.478	-5766.478	計算点

YU03-10


測点	X	Y	備考
YU310K001	-32805.941	-5759.386	計算点
YU310K002	-32852.862	-5761.703	計算点

YU03-9+4A

測点	X	Y	備考
YU309K001	-32858.881	-5761.999	計算点
YU309K002	-32869.424	-5762.507	計算点

基準点座標値 (測地成果2011)



測点	X	Y	備考
10B01	-32764.574	-5757.253	金属標
MM4291-1	-32799.789	-5756.951	金属標
MM4303-1	-32832.083	-5758.725	金属標
MM4303-2	-32860.247	-5759.758	金属標
MM4305-1	-32851.581	-5781.336	金属標

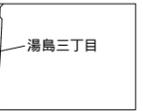

M14-3	M14-4	
M24-1		
M24-3	M24-4	

地籍基準点の破損や亡失・成果に著しい違いがあった場合は、速やかにご連絡ください。

注意) この測量成果は、一筆地調査または境界確定申請時に文京区が主張する線形であり、確定線ではありません。

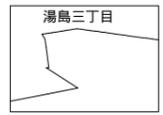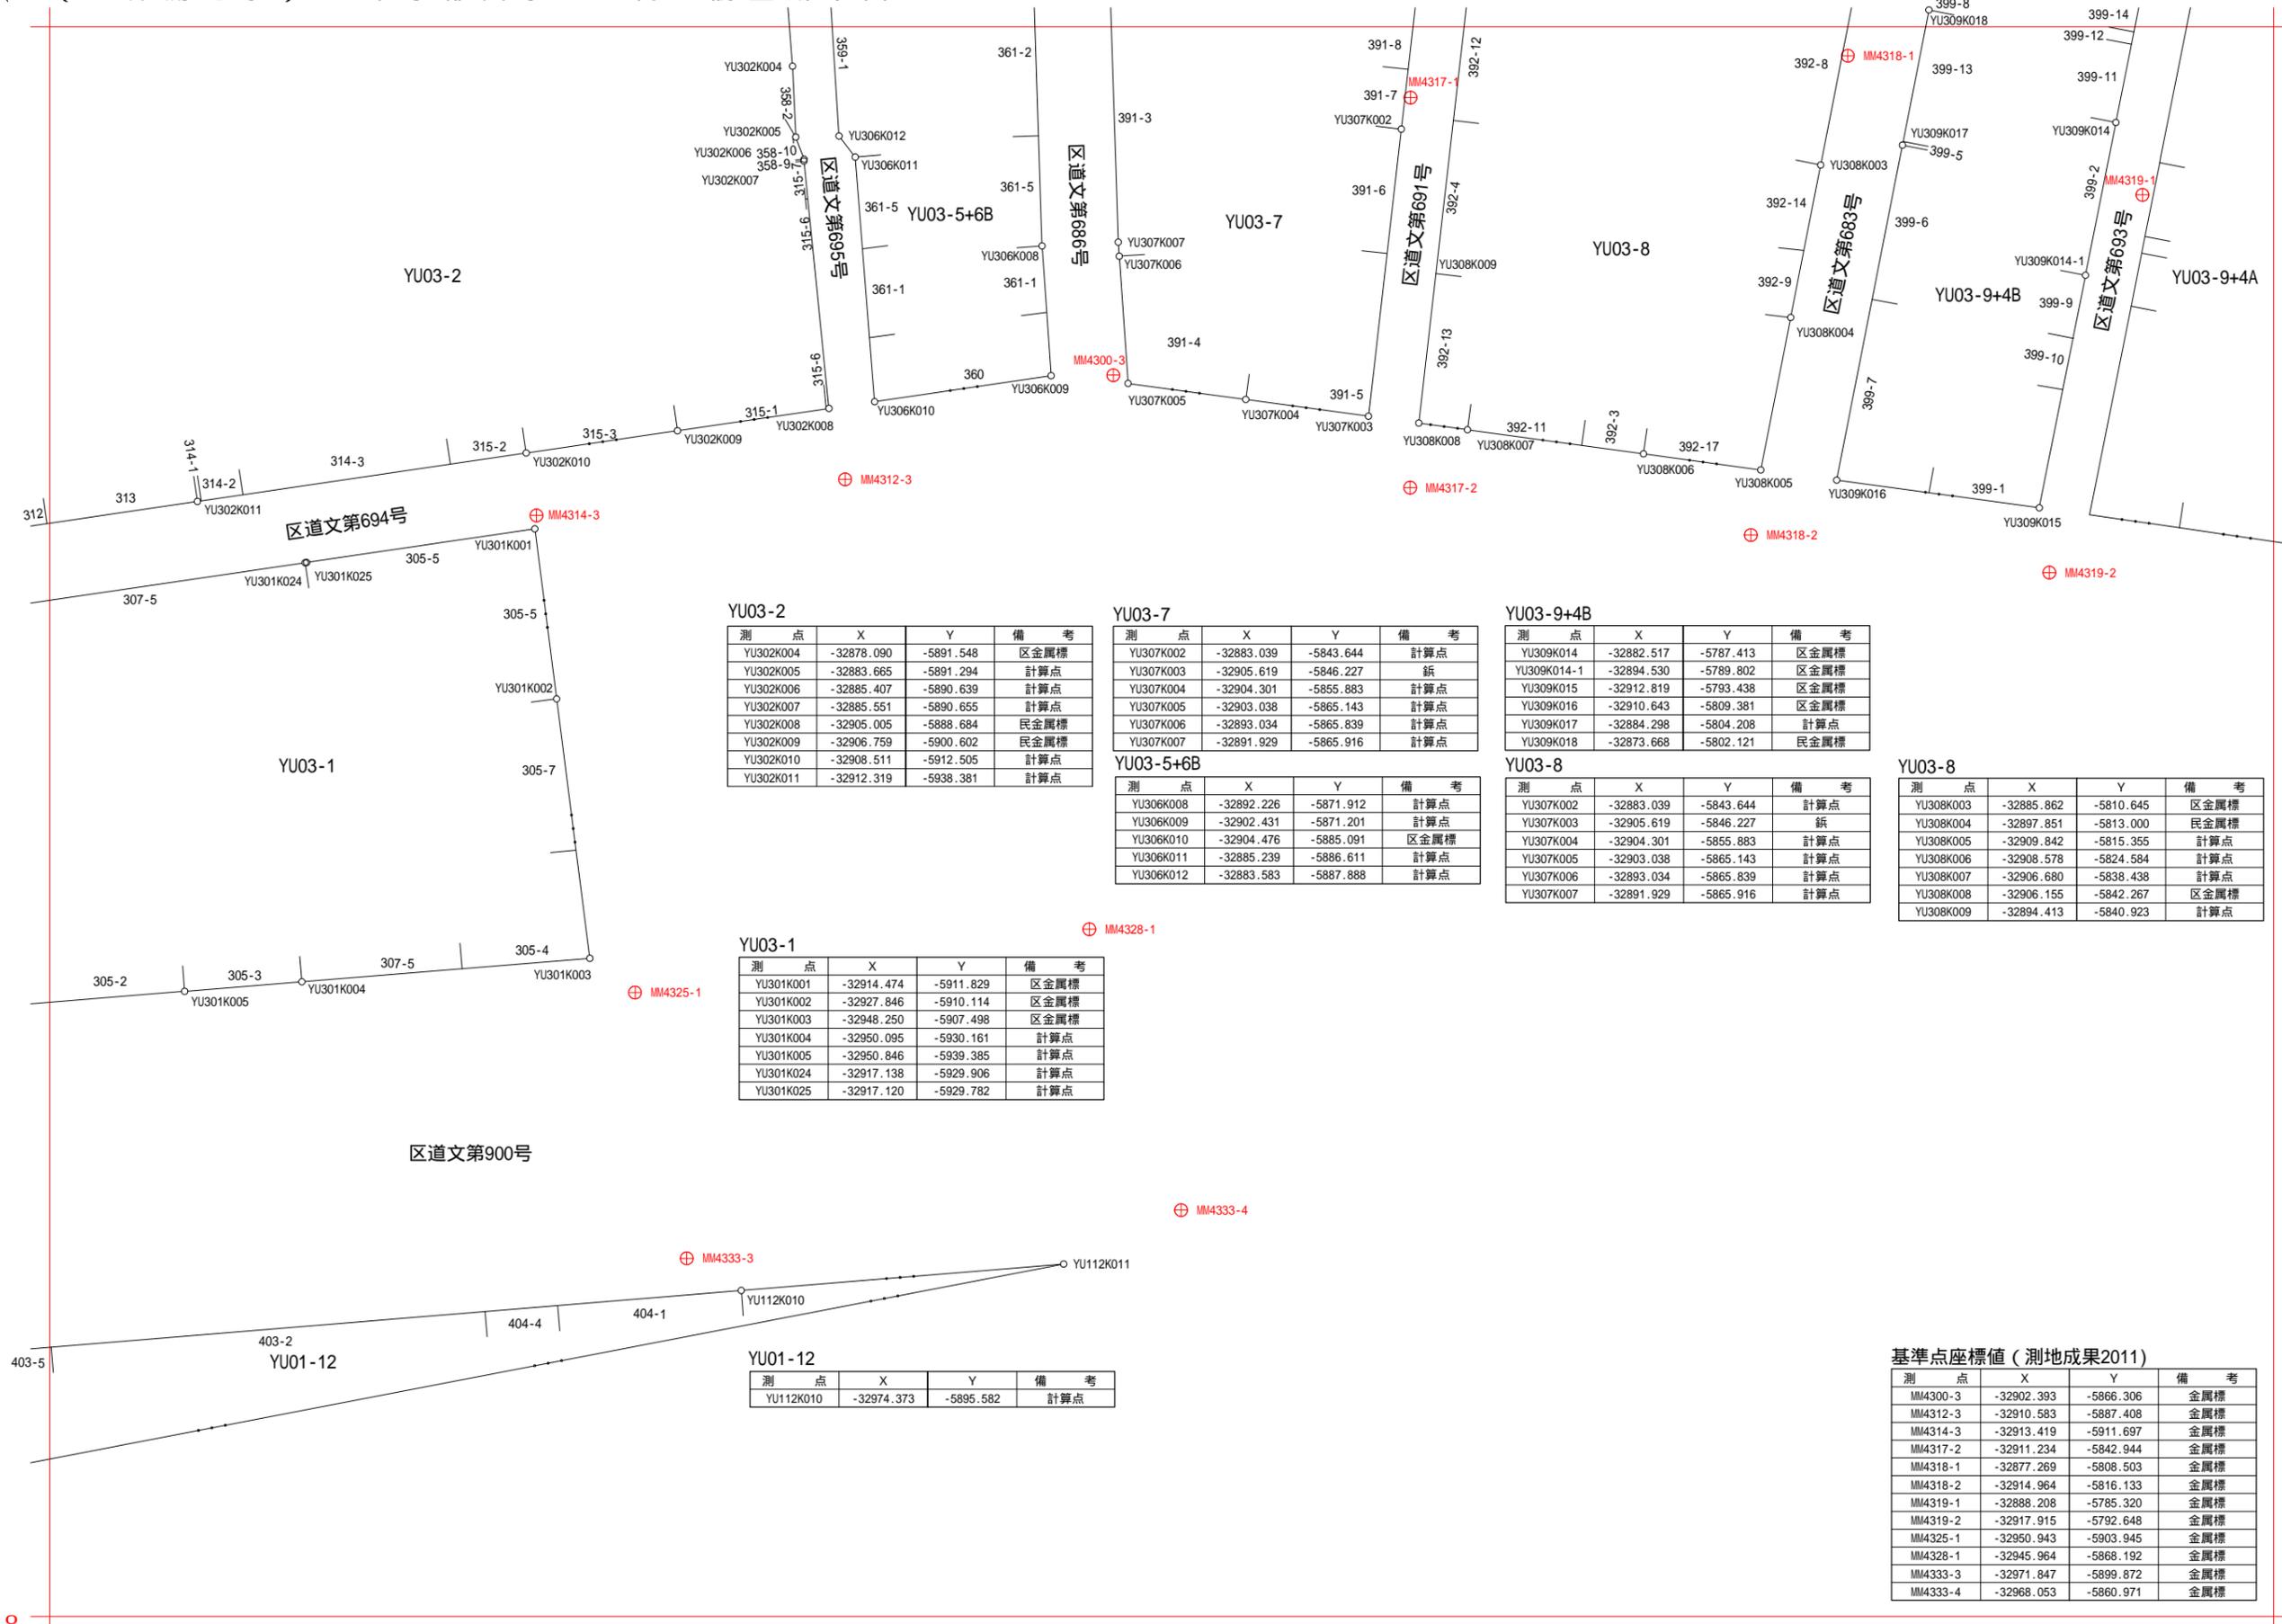

M23-2	M24-1	M24-2
M23-4		M24-4
M33-2		

**YU03-2**

測点	X	Y	備考
YU302K004	-32878.090	-5891.548	区金属標
YU302K005	-32883.665	-5891.294	計算点
YU302K006	-32885.407	-5890.639	計算点
YU302K007	-32885.551	-5890.655	計算点
YU302K008	-32905.005	-5888.684	民金属標
YU302K009	-32906.759	-5900.602	民金属標
YU302K010	-32908.511	-5912.505	計算点
YU302K011	-32912.319	-5938.381	計算点

**YU03-7**

測点	X	Y	備考
YU307K002	-32883.039	-5843.644	計算点
YU307K003	-32905.619	-5846.227	紙
YU307K004	-32904.301	-5855.883	計算点
YU307K005	-32903.038	-5865.143	計算点
YU307K006	-32893.034	-5865.839	計算点
YU307K007	-32891.929	-5865.916	計算点

**YU03-9+4B**

測点	X	Y	備考
YU309K014	-32882.517	-5787.413	区金属標
YU309K014-1	-32894.530	-5789.802	区金属標
YU309K015	-32912.819	-5793.438	区金属標
YU309K016	-32910.643	-5809.381	区金属標
YU309K017	-32884.298	-5804.208	計算点
YU309K018	-32873.668	-5802.121	民金属標

**YU03-5+6B**

測点	X	Y	備考
YU306K008	-32892.226	-5871.912	計算点
YU306K009	-32902.431	-5871.201	計算点
YU306K010	-32904.476	-5885.091	区金属標
YU306K011	-32885.239	-5886.611	計算点
YU306K012	-32883.583	-5887.888	計算点

**YU03-8**

測点	X	Y	備考
YU307K002	-32883.039	-5843.644	計算点
YU307K003	-32905.619	-5846.227	紙
YU307K004	-32904.301	-5855.883	計算点
YU307K005	-32903.038	-5865.143	計算点
YU307K006	-32893.034	-5865.839	計算点
YU307K007	-32891.929	-5865.916	計算点

**YU03-8**

測点	X	Y	備考
YU308K003	-32885.862	-5810.645	区金属標
YU308K004	-32897.851	-5813.000	民金属標
YU308K005	-32909.842	-5815.355	計算点
YU308K006	-32908.578	-5824.584	計算点
YU308K007	-32906.680	-5838.438	計算点
YU308K008	-32906.155	-5842.267	区金属標
YU308K009	-32894.413	-5840.923	計算点

**YU03-1**

測点	X	Y	備考
YU301K001	-32914.474	-5911.829	区金属標
YU301K002	-32927.846	-5910.114	区金属標
YU301K003	-32948.250	-5907.498	区金属標
YU301K004	-32950.095	-5930.161	計算点
YU301K005	-32950.846	-5939.385	計算点
YU301K024	-32917.138	-5929.906	計算点
YU301K025	-32917.120	-5929.782	計算点

**YU01-12**

測点	X	Y	備考
YU112K010	-32974.373	-5895.582	計算点

**基準点座標値 (測地成果2011)**

測点	X	Y	備考
MM4300-3	-32902.393	-5866.306	金属標
MM4312-3	-32910.583	-5887.408	金属標
MM4314-3	-32913.419	-5911.697	金属標
MM4317-2	-32911.234	-5842.944	金属標
MM4318-1	-32877.269	-5808.503	金属標
MM4318-2	-32914.964	-5816.133	金属標
MM4319-1	-32888.208	-5785.320	金属標
MM4319-2	-32917.915	-5792.648	金属標
MM4325-1	-32950.943	-5903.945	金属標
MM4328-1	-32945.964	-5868.192	金属標
MM4333-3	-32971.847	-5899.872	金属標
MM4333-4	-32968.053	-5860.971	金属標

地籍基準点の破損や亡失・成果に著しい違いがあった場合は、速やかにご連絡ください。

注意) この測量成果は、一筆地調査または境界確定申請時に文京区が主張する線形であり、確定線ではありません。

YU03-9+4A

398

⊕MM4320-1

⊕MM4320-2

基準点座標値 (測地成果2011)

測点	X	Y	備考
MM4320-1	-32893.245	-5765.687	金属標
MM4320-2	-32915.192	-5770.169	金属標
MM4326-1	-32938.421	-5753.003	金属標
MM4327-1	-32938.755	-5686.734	金属標

⊕MM4326-1

⊕MM4327-1



M24-1	M24-2	
M24-3		

地籍基準点の破損や亡失・成果に著しい違いがあった場合は、速やかにご連絡ください。



注意) この測量成果は、一筆地調査または境界確定申請時に文京区が主張する線形であり、確定線ではありません。

YU1-12

測点	X	Y	備考
YU112K001	-33005.888	-6044.988	紙

基準点座標値(測地成果2011)

測点	X	Y	備考
MM2158-1	-33007.928	-6048.474	金属標

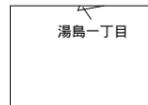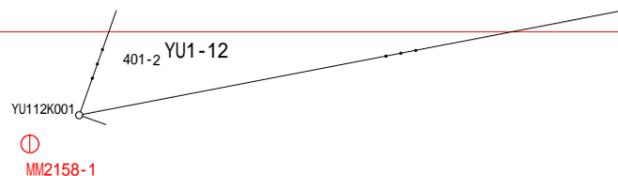

	M23-4	M24-3

地籍基準点の破損や亡失・成果に著しい違いがあった場合は、速やかにご連絡ください。

注意) この測量成果は、一筆地調査または境界確定申請時に文京区が主張する線形であり、確定線ではありません。