



境界実測図		縮尺
土地所在 地番	文京区本郷一丁目 39番2ほか	1/250

求積表

地番	NO	X <sub>n</sub>	Y <sub>n</sub>	Y <sub>n+1</sub> - Y <sub>n-1</sub>	X <sub>n</sub> × (Y <sub>n+1</sub> - Y <sub>n-1</sub> )
39-1	P4	-32938.220	-6847.516	52.751	-1737524.043220
	P5	-32927.562	-6790.147	68.917	-2269268.790354
	P16	-32994.113	-6778.599	-55.894	1844172.952022
	P15	-33005.882	-6846.041	-68.025	2245225.123050
合計				29406.424848	
	合計			8293.521242	
	地積			4146.7606210	4146.76 m <sup>2</sup>

地番	NO	X <sub>n</sub>	Y <sub>n</sub>	Y <sub>n+1</sub> - Y <sub>n-1</sub>	X <sub>n</sub> × (Y <sub>n+1</sub> - Y <sub>n-1</sub> )
39-2	P15	-33005.882	-6846.041	62.621	-2073462.513122
	P16	-32994.113	-6778.599	72.564	-2394184.815732
	P6	-33023.631	-6773.477	6.749	-222876.485619
	P7	-33032.801	-6771.850	-5.837	192812.459437
	P8	-33033.184	-6779.314	-5.995	198033.938080
	P9	-33041.598	-6777.845	1.816	-60003.541968
	P10	-33043.587	-6777.498	-9.643	318639.309441
	P11	-33044.070	-6787.488	-9.595	317057.851650
	P12	-33051.451	-6787.093	-23.906	790127.987606
	P13	-33052.641	-6811.394	-54.266	1794295.669326
	P14	-33054.688	-6841.379	-30.026	992500.061888
	P1	-33054.691	-6841.420	-4.662	154100.969442
	合計				7040.890429
	合計面積				3520.4452145
地積				3520.44 m <sup>2</sup>	

総計面積 7667.2058355 m<sup>2</sup>

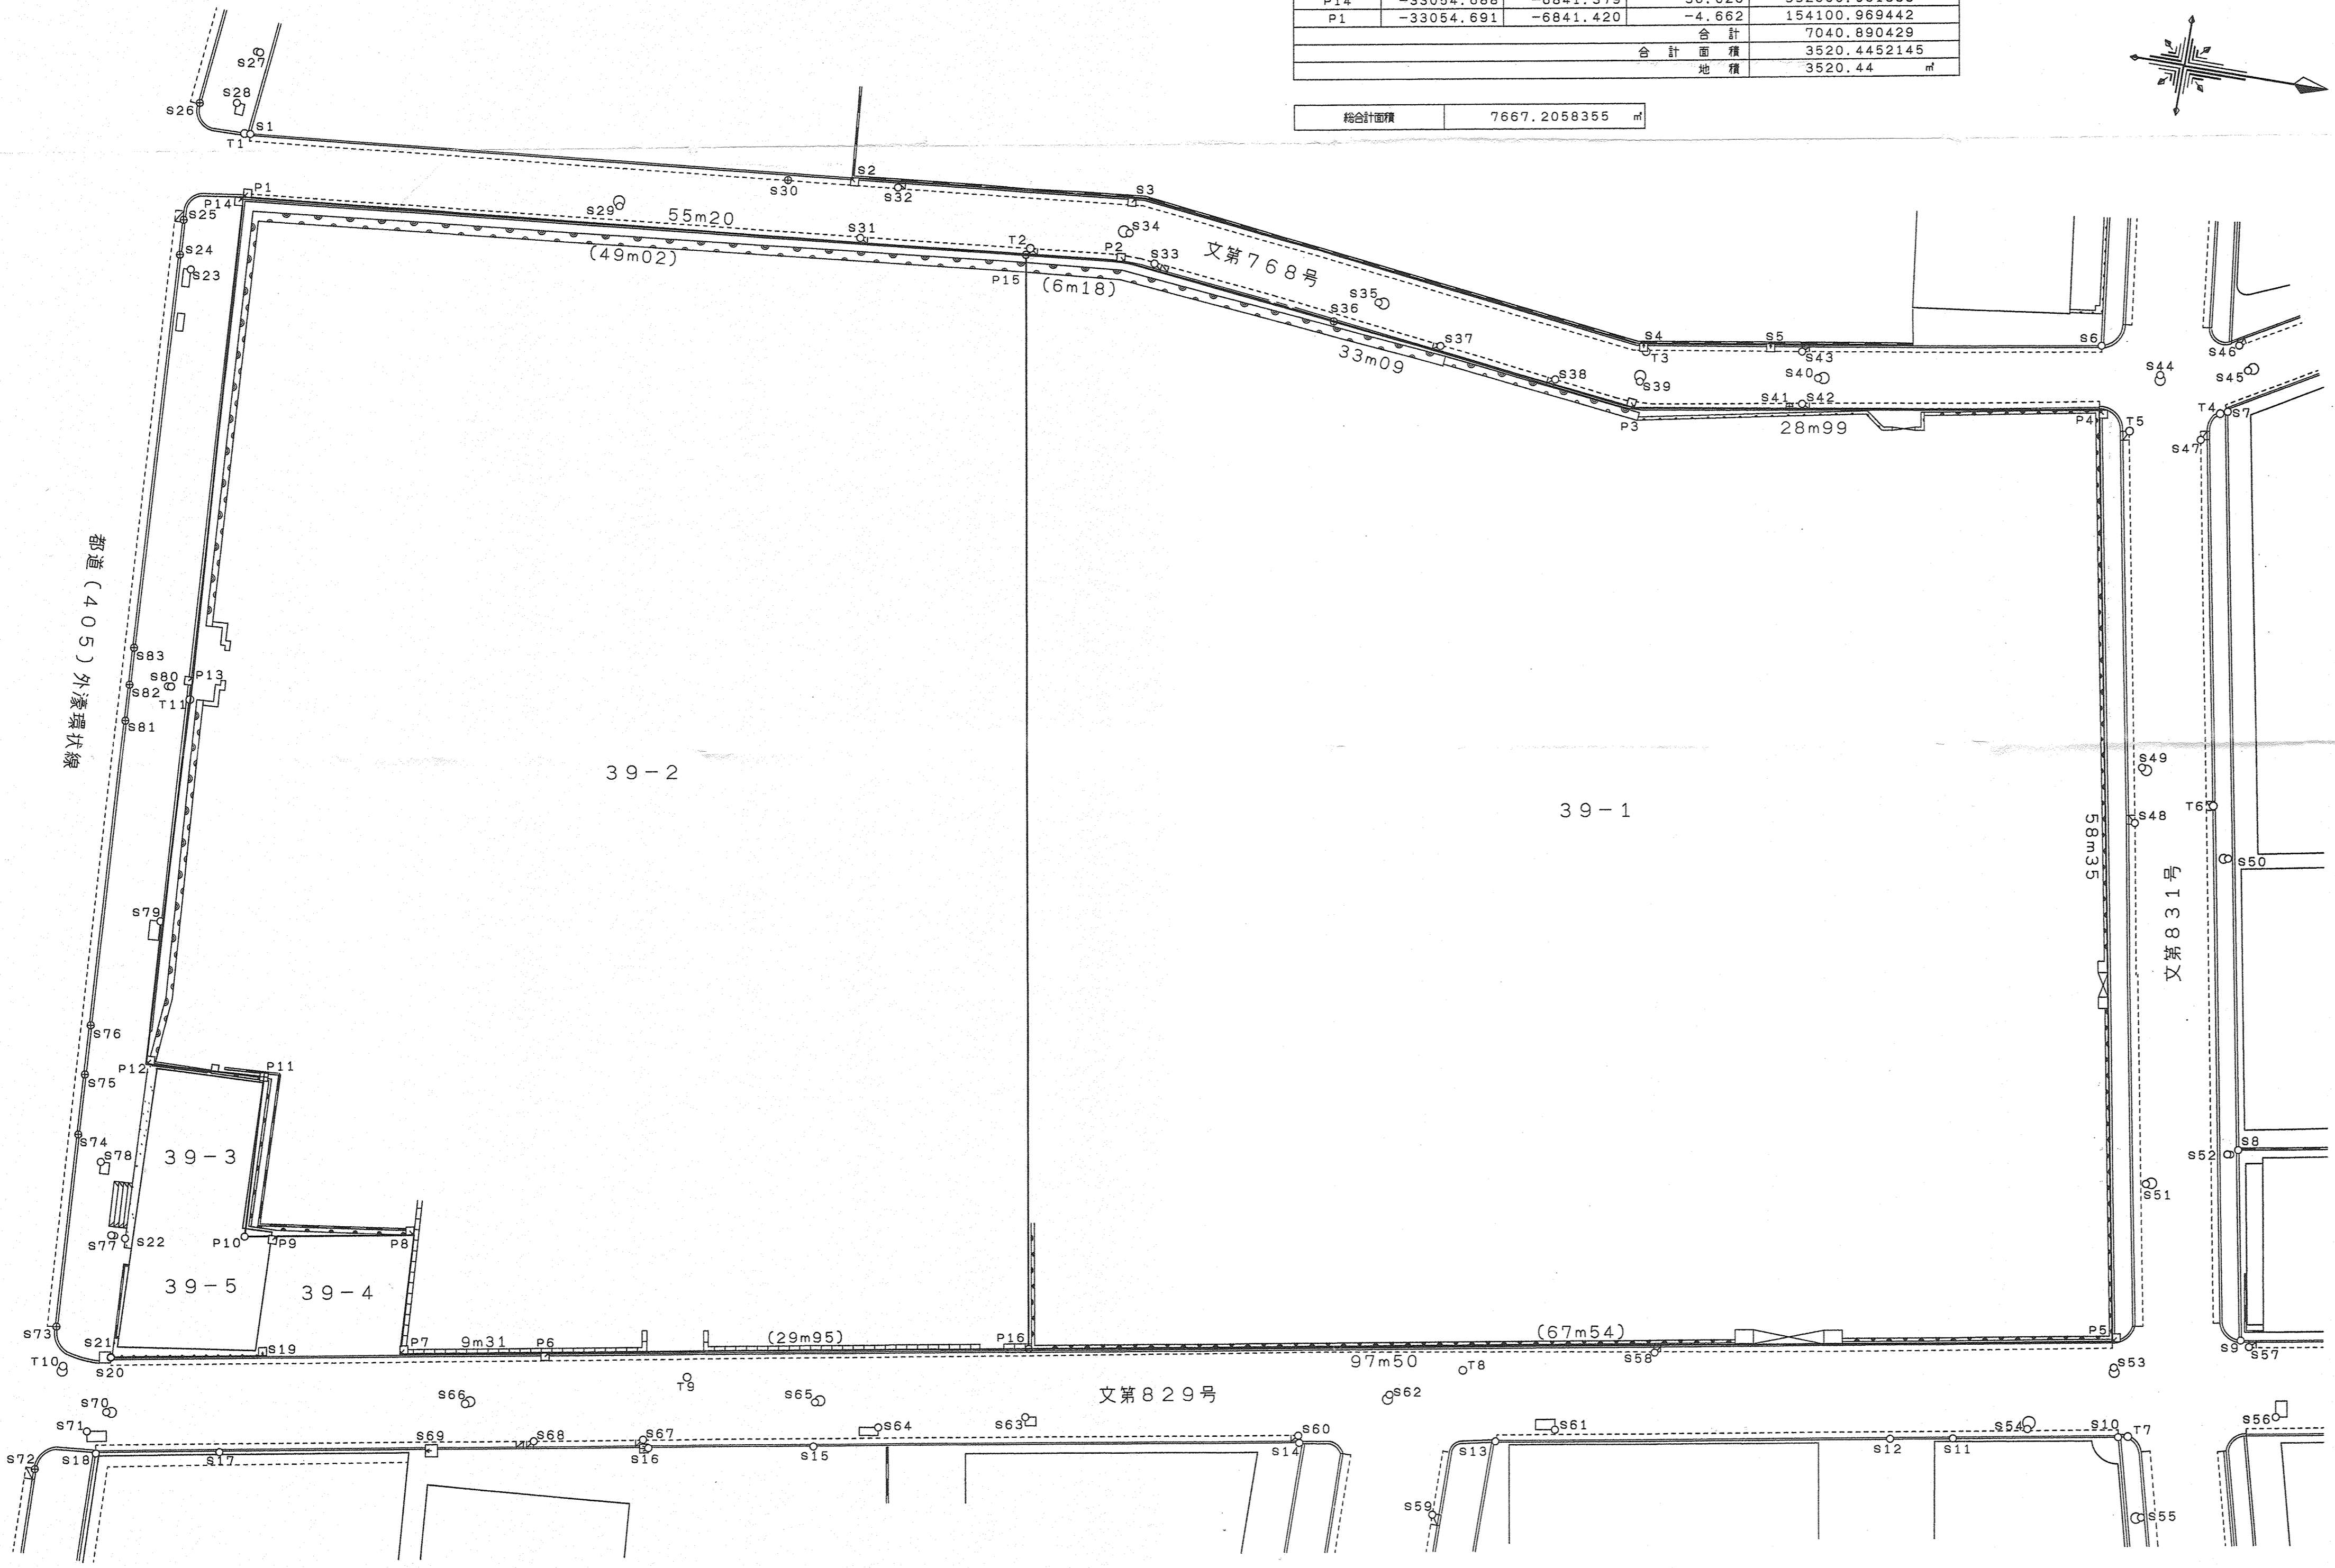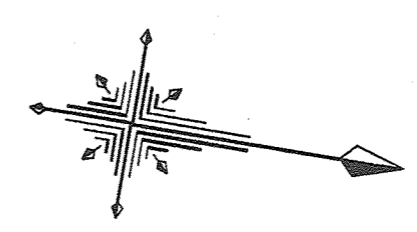

座標一覧表

点名	X座標	Y座標	備考
P1	-33054.691	-6841.420	区画境界
P2	-32999.728	-6846.624	区画境界
P3	-32966.844	-6842.898	区画境界
P4	-32938.220	-6847.516	区画境界
P5	-32927.562	-6790.147	区画境界
P6	-33023.631	-6773.477	区画境界
P7	-33032.801	-6771.850	区画境界
P8	-33033.184	-6779.314	区画境界
P9	-33041.598	-6777.845	区画境界
P10	-33043.587	-6777.498	計測点
P11	-33044.070	-6787.488	計測点
P12	-33051.451	-6787.093	区画境界
P13	-33052.641	-6811.394	区画境界
P14	-33054.688	-6841.379	区画境界
P15	-33005.882	-6846.041	計測点
P16	-32994.113	-6778.599	計測点
S1	-33054.941	-6845.416	計測点
S2	-33017.472	-6848.963	区画境界
S3	-32999.691	-6850.647	区画境界
S4	-32966.939	-6845.936	区画境界
S5	-32959.116	-6848.199	区画境界
S6	-32938.765	-6851.482	計測点
S7	-32930.308	-6848.736	計測点
S8	-32921.852	-6803.278	計測点
S9	-32919.684	-6791.550	計測点
S10	-32926.200	-6784.292	計測点
S11	-32936.336	-6782.532	計測点
S12	-32940.181	-6781.865	計測点
S13	-32964.428	-6777.655	計測点
S14	-32976.491	-6775.546	計測点
S15	-33006.307	-6770.337	計測点
S16	-33041.233	-6770.354	区画境界
S17	-33043.851	-6768.700	計測点
S18	-33050.592	-6788.736	計測点
S19	-33050.916	-6776.165	計測点
S20	-33057.141	-6836.416	計測点
S21	-33057.969	-6837.277	計測点
S22	-33059.113	-6839.353	計測点
S23	-33058.366	-6846.802	計測点
S24	-33055.216	-6850.546	計測点
S25	-33056.106	-6847.202	計測点
S26	-33041.429	-6844.810	計測点
S27	-33021.308	-6848.145	計測点
S28	-33016.250	-6845.368	計測点
S29	-33014.471	-6848.843	計測点
S30	-33014.821	-6848.821	計測点
S31	-32999.740	-6848.445	計測点
S32	-32993.677	-6846.732	計測点
S33	-32986.227	-6845.101	計測点
S34	-32971.439	-6779.458	計測点
S35	-32972.002	-6843.813	計測点
S36	-32966.779	-6844.561	計測点
S37	-32955.842	-6846.583	計測点
S38	-32957.315	-6847.544	計測点
S39	-32956.538	-6844.847	計測点
S40	-32957.102	-6848.044	計測点
S41	-32934.844	-6850.290	計測点
S42	-32929.495	-6851.463	計測点
S43	-32930.291	-6852.901	計測点
S44	-32931.685	-6846.735	計測点
S45	-32931.694	-6822.369	計測点
S46	-32931.831	-6825.852	計測点
S47	-32925.582	-6821.143	計測点
S48	-32927.168	-6800.231	計測点
S49	-32922.485	-6802.895	計測点
S50	-32927.203	-6788.548	計測点
S51	-32931.887	-6783.865	計測点
S52	-32923.950	-6779.591	計測点
S53	-32916.710	-6787.153	計測点
S54	-32919.100	-6791.230	計測点
S55	-32935.579	-6784.805	計測点
S56	-32967.527	-6772.503	計測点
S57	-32976.627	-6775.978	計測点
S58	-32960.883	-6778.985	計測点
S59	-32971.439	-6779.458	計測点
S60	-32993.590	-6774.315	計測点
S61	-33002.523	-6772.173	計測点
S62	-33006.681	-6773.094	計測点
S63	-33028.240	-6769.443	計測点
S64	-33016.920	-6769.008	計測点
S65	-33023.628	-6767.825	計測点
S66	-33030.218	-6766.123	計測点
S67	-33050.248	-6765.270	計測点
S68	-33051.238	-6763.882	計測点
S69	-33054.049	-6761.041	計測点
S70	-33054.212	-6770.067	計測点
S71	-33054.877	-6782.073	計測点
S72	-33055.039	-6785.813	計測点
S73	-33055.262	-6788.889	計測点
S74	-33051.795	-6776.229	計測点
S75	-33053.201	-6780.623	計測点
S76	-33052.081	-6788.008	計測点
S77	-33053.883	-6810.592	計測点
S78	-33056.337	-6808.033	計測点
S79	-33056.460	-6810.276	計測点
S80	-33056.533	-6812.596	計測点
T1	-33055.301	-6845.377	座標(174004)
T2	-33005.675	-6846.482	座標(174005)
T3	-32966.697	-6846.442	座標(174006)
T4	-32930.783	-6848.541	座標(174007)
T5	-32936.141	-6846.540	座標(164065)
T6	-32927.049	-6824.218	座標(164064)
T7	-32925.606	-6784.418	座標(164063)
T8	-32937.187	-6781.716	座標(163008A)
T9	-33014.868	-6773.331	座標(174010)
T10	-33053.394	-6767.691	座標(174009)
T11	-33052.596	-6809.990	座標(174008)

測地系 世界測地系

作成者 社団法人 東京公積地登記士地家屋調査士協会 文京支所  
土地家屋調査士 文京区本郷二丁目30番14号  
登録第6984号 曾根 芳文  
測量年月日 平成 18年 4月 17日

凡例	P <sub>n</sub>	境界点
	S <sub>n</sub>	引照点
	O T <sub>n</sub>	機械点
	○●○●○●○	境界辺長

記) 道路境界  
都道: 文京S63年1216-2号で確定済。  
平成18年3月15日 区域表示として、都第6建設事務所と立会済。  
区道: 平成18年4月17日 区域表示として、文京区道路管理者と立会済。  
  
民地境界  
平成18年3月15日 39-3、39-5土地所有者と立会済。  
平成18年3月30日 39-4土地所有者と立会済。